


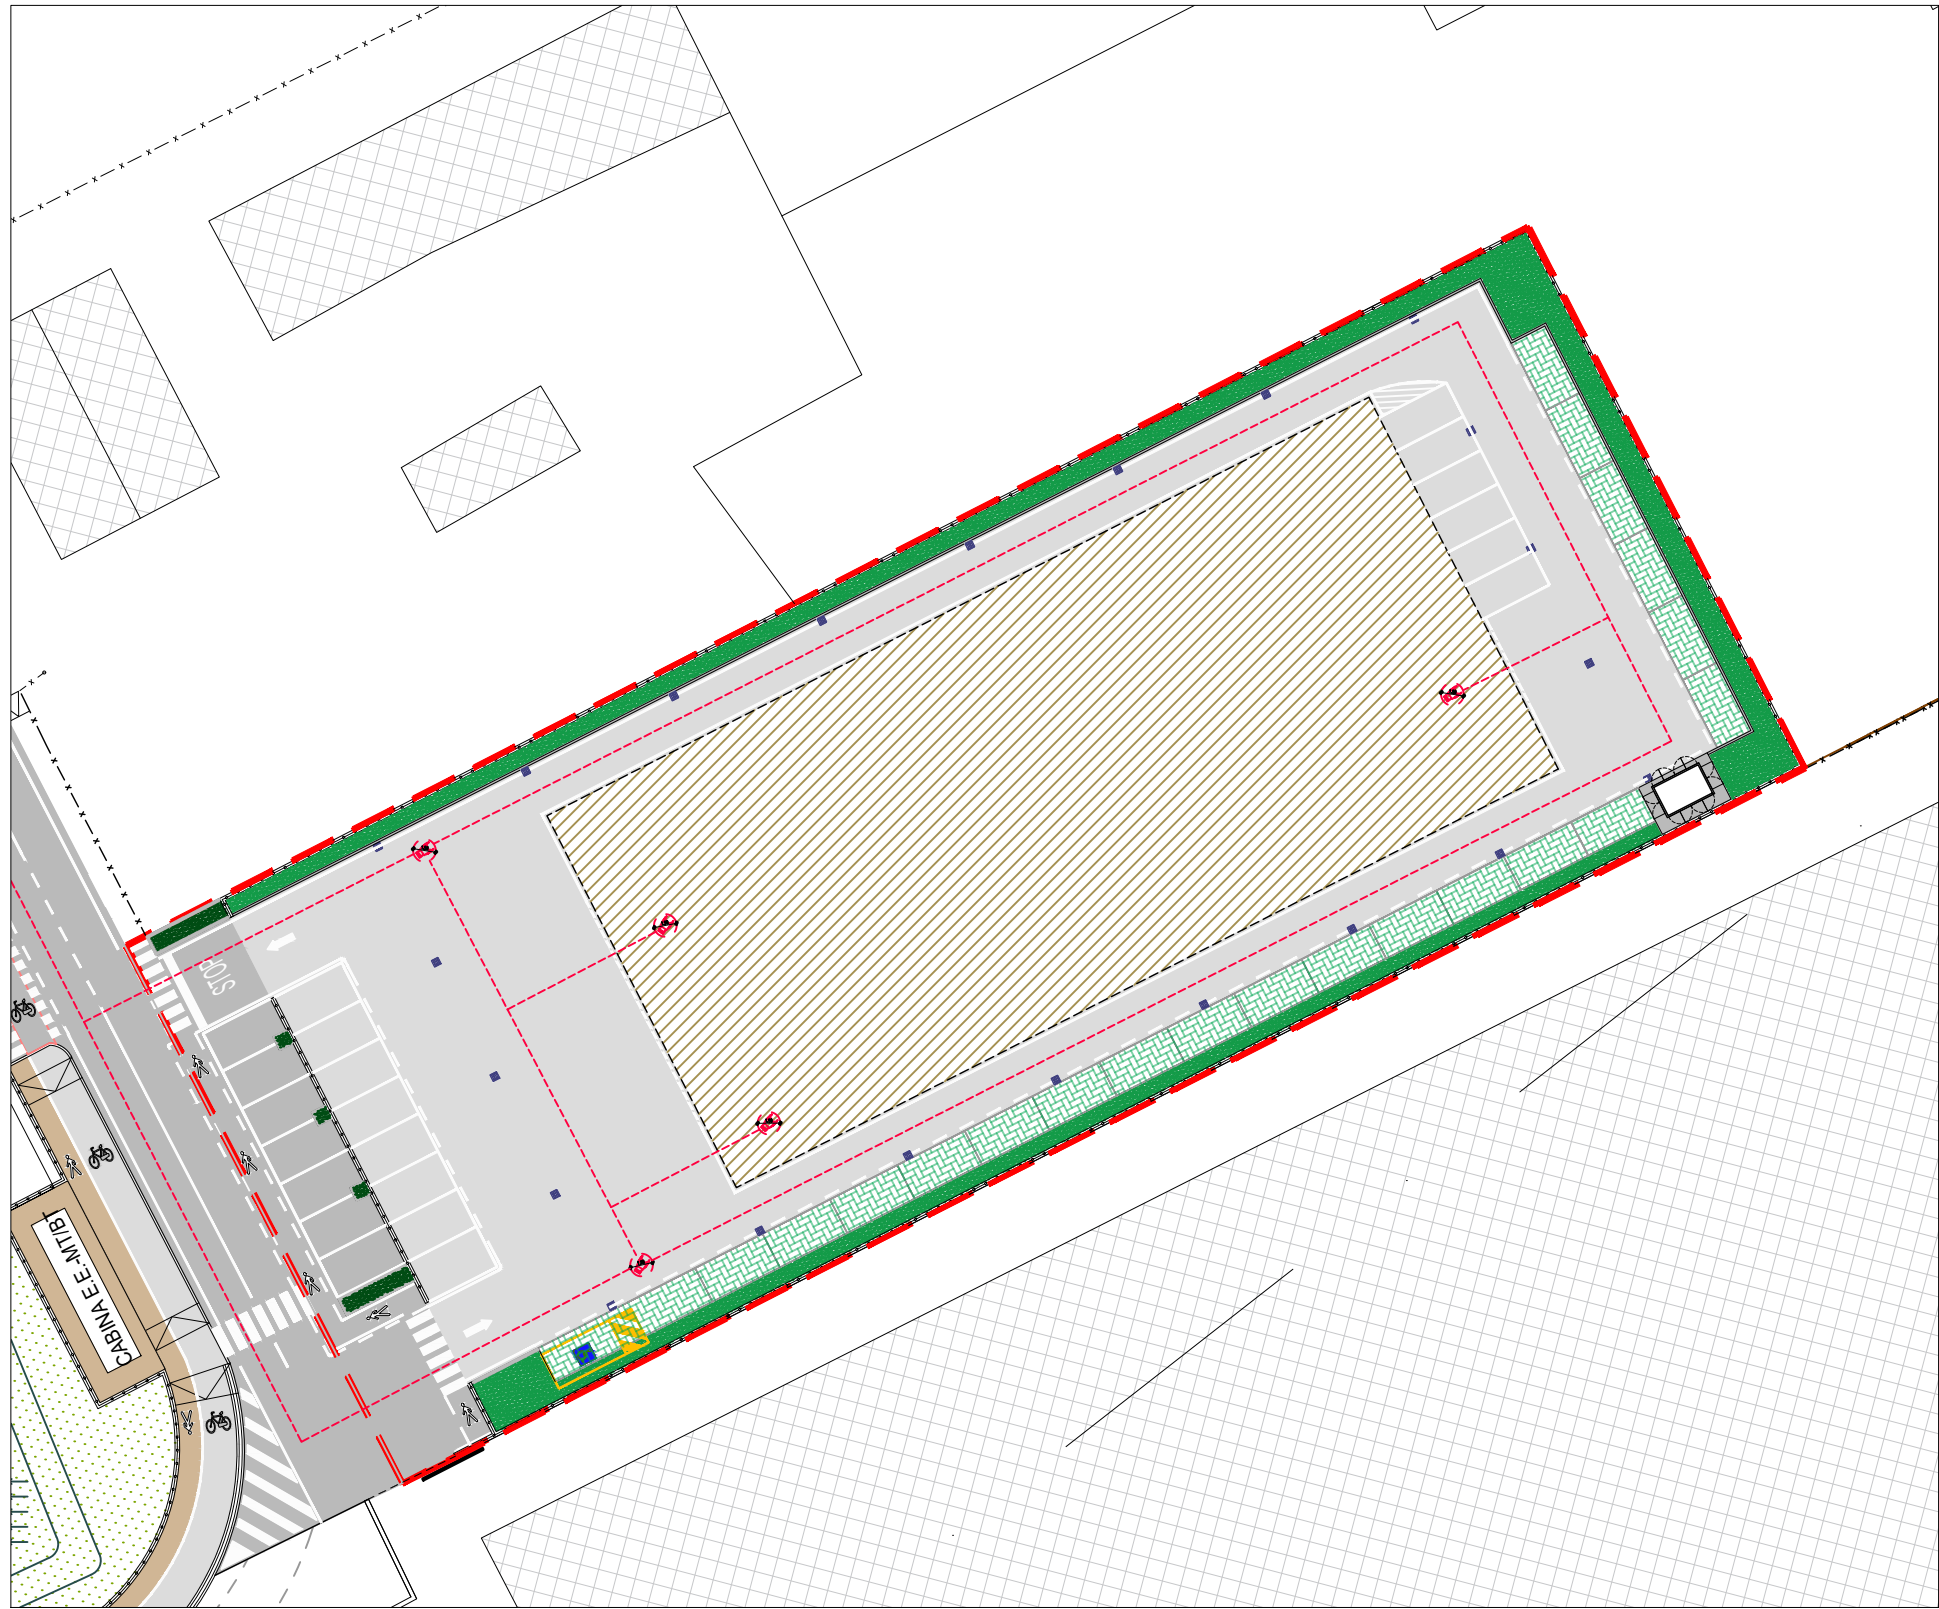

## LEGENDA

 Delimitazione ambito PUA =  
Superficie Territoriale

## AREA DI PROGETTO

 Area a verde di mitigazione

 Superficie Fondiaria

 Percorso senza barriere architettoniche