



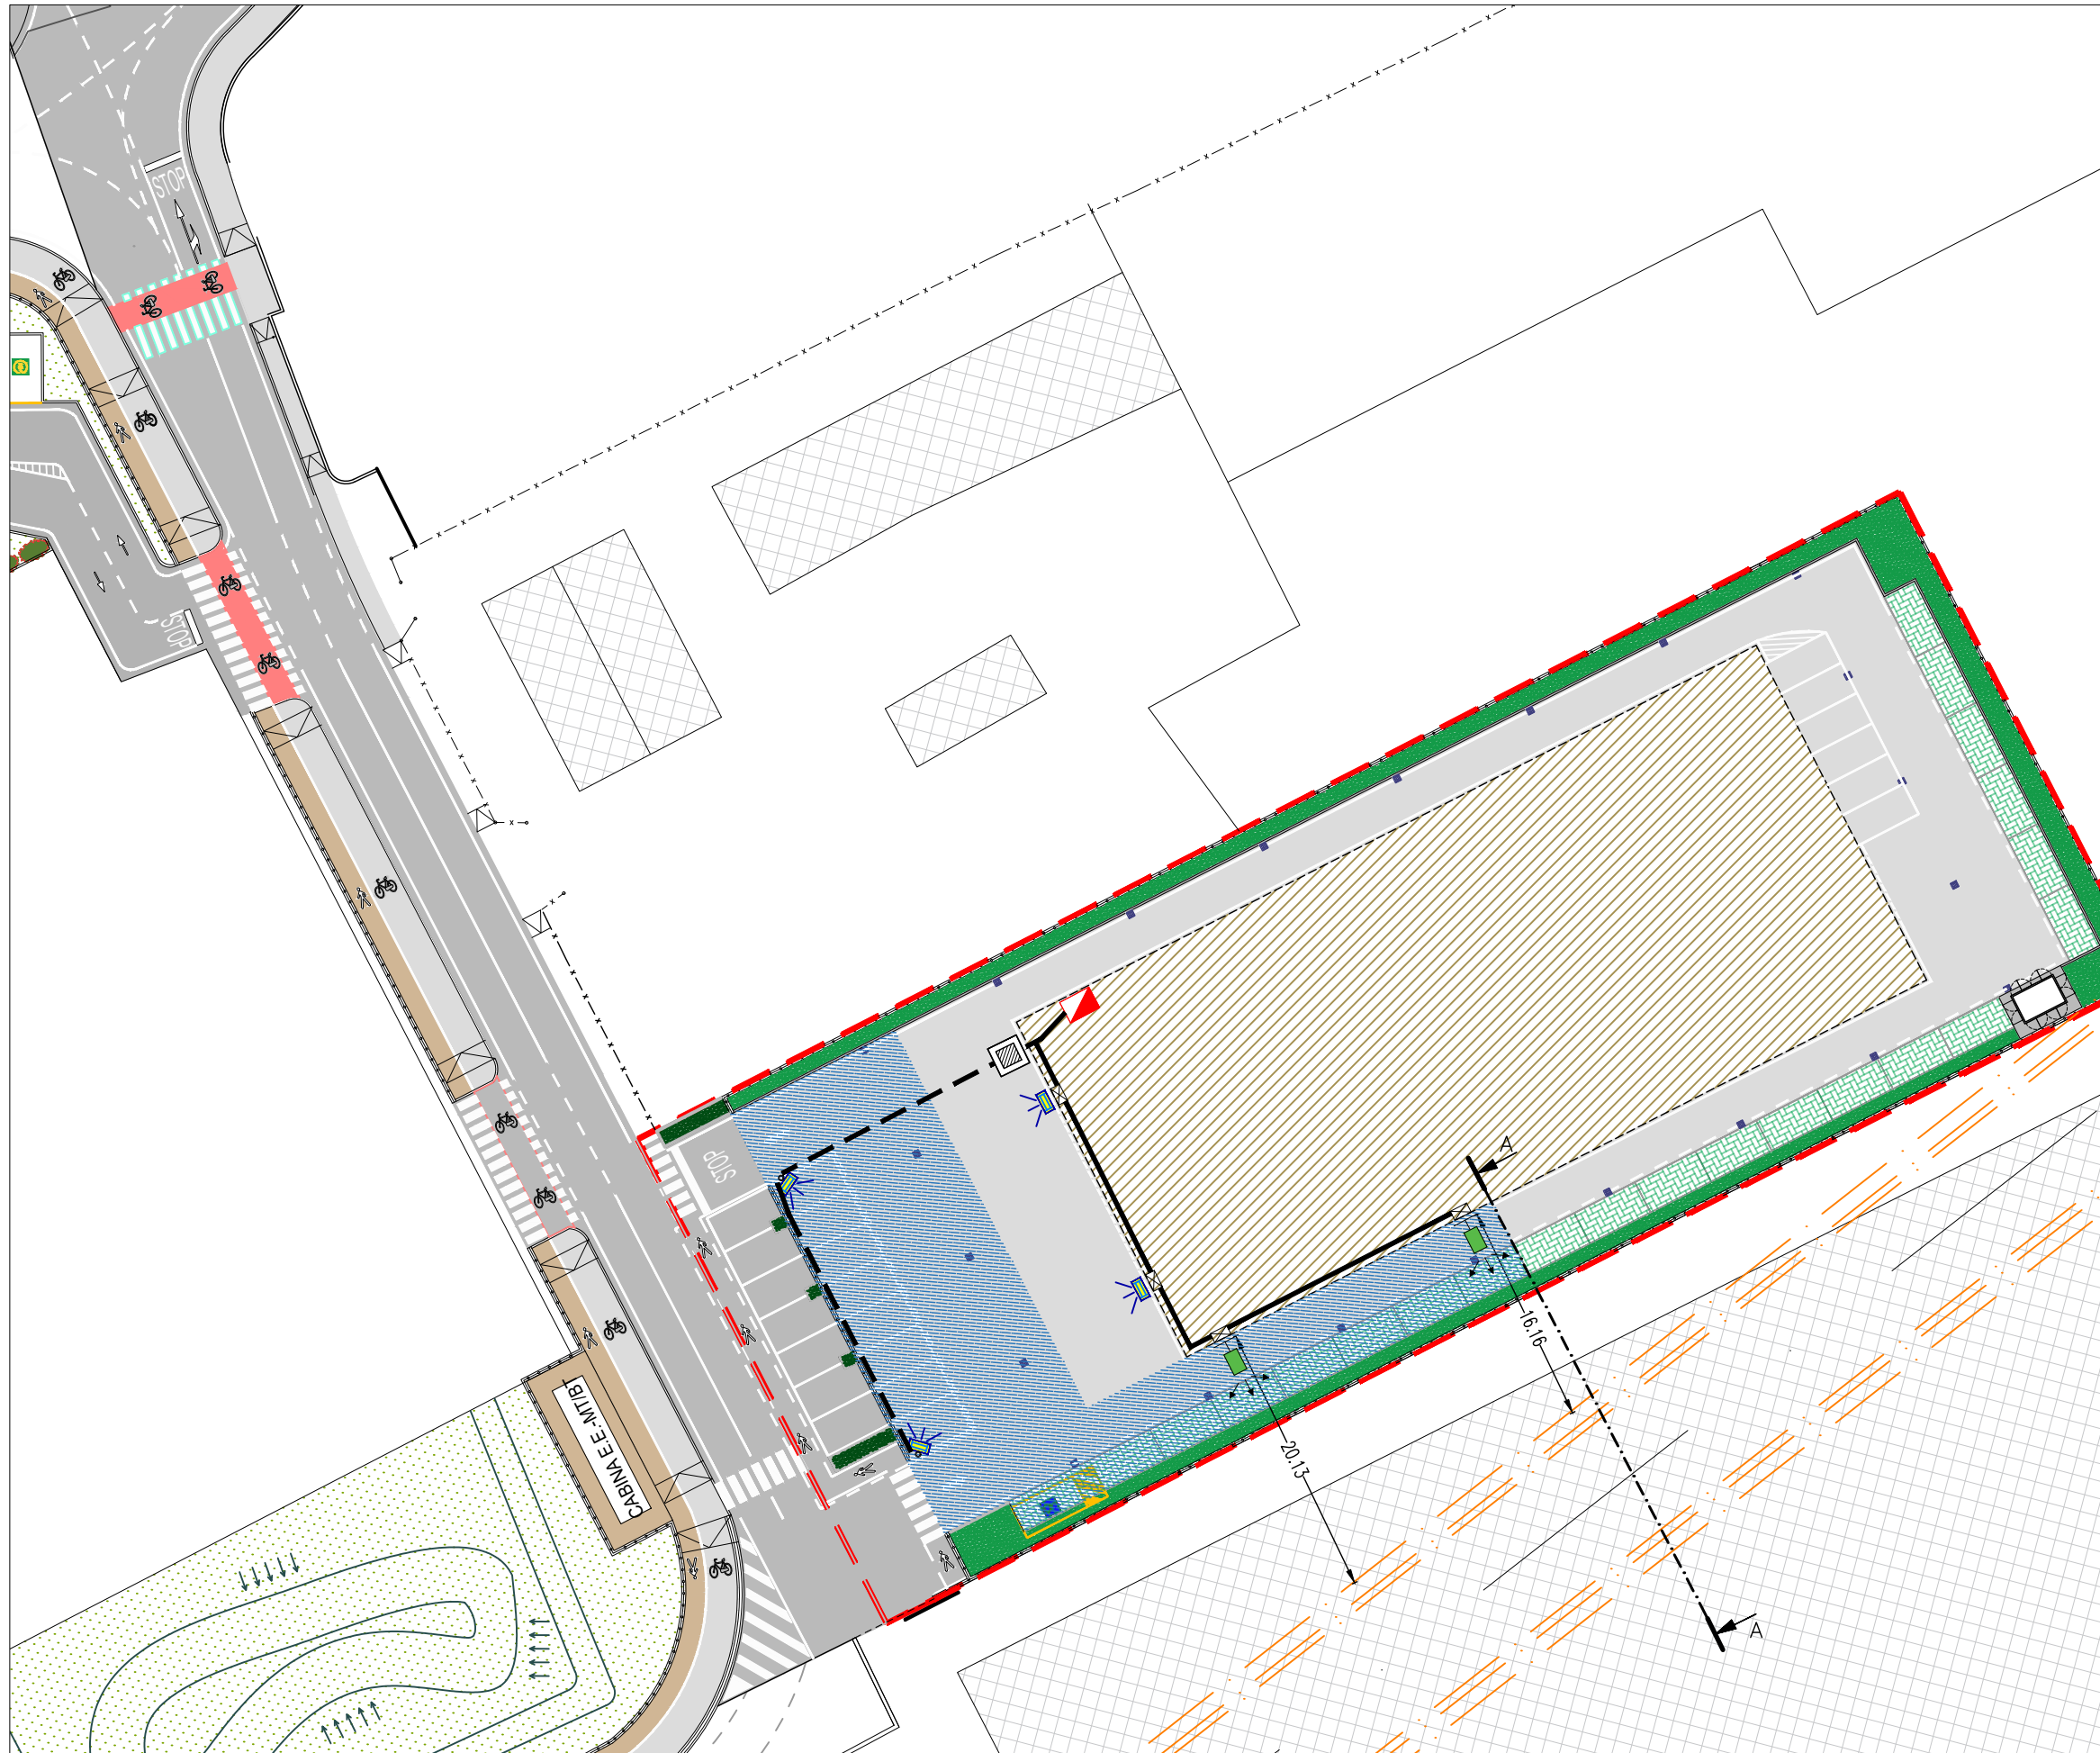

LEGENDA

- Delimitazione ambito PUA - ATO 4 Repertorio RA13-270
- Linea aerea
- Area interferenza linea aerea
- Area edificio
- Area con vincolo ad uso parcheggi pubblici

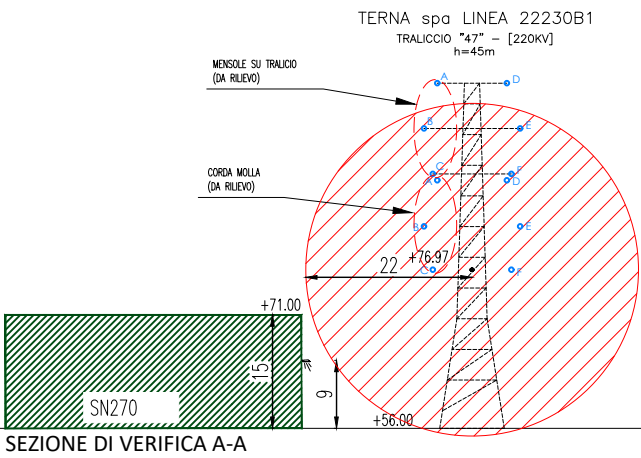

COMMITTENTE
BON MARCHE' Srl/IMM. S.STEFANO Srl

CLASSIFICA
2112

FILE
230630_P03_PUA

ARCHIVIO
AUTORIZZAZIONI>PUA

IN COLLABORAZIONE CON:



8 FASCICOLO
OPERE DI URBANIZZAZIONE

TAVOLA
8.5 RETI DI PROGETTO

ELABORATO
8.5.I INTERFERENZA LINEA AEREA

SCALA
SCALA 1:500

NOTE