



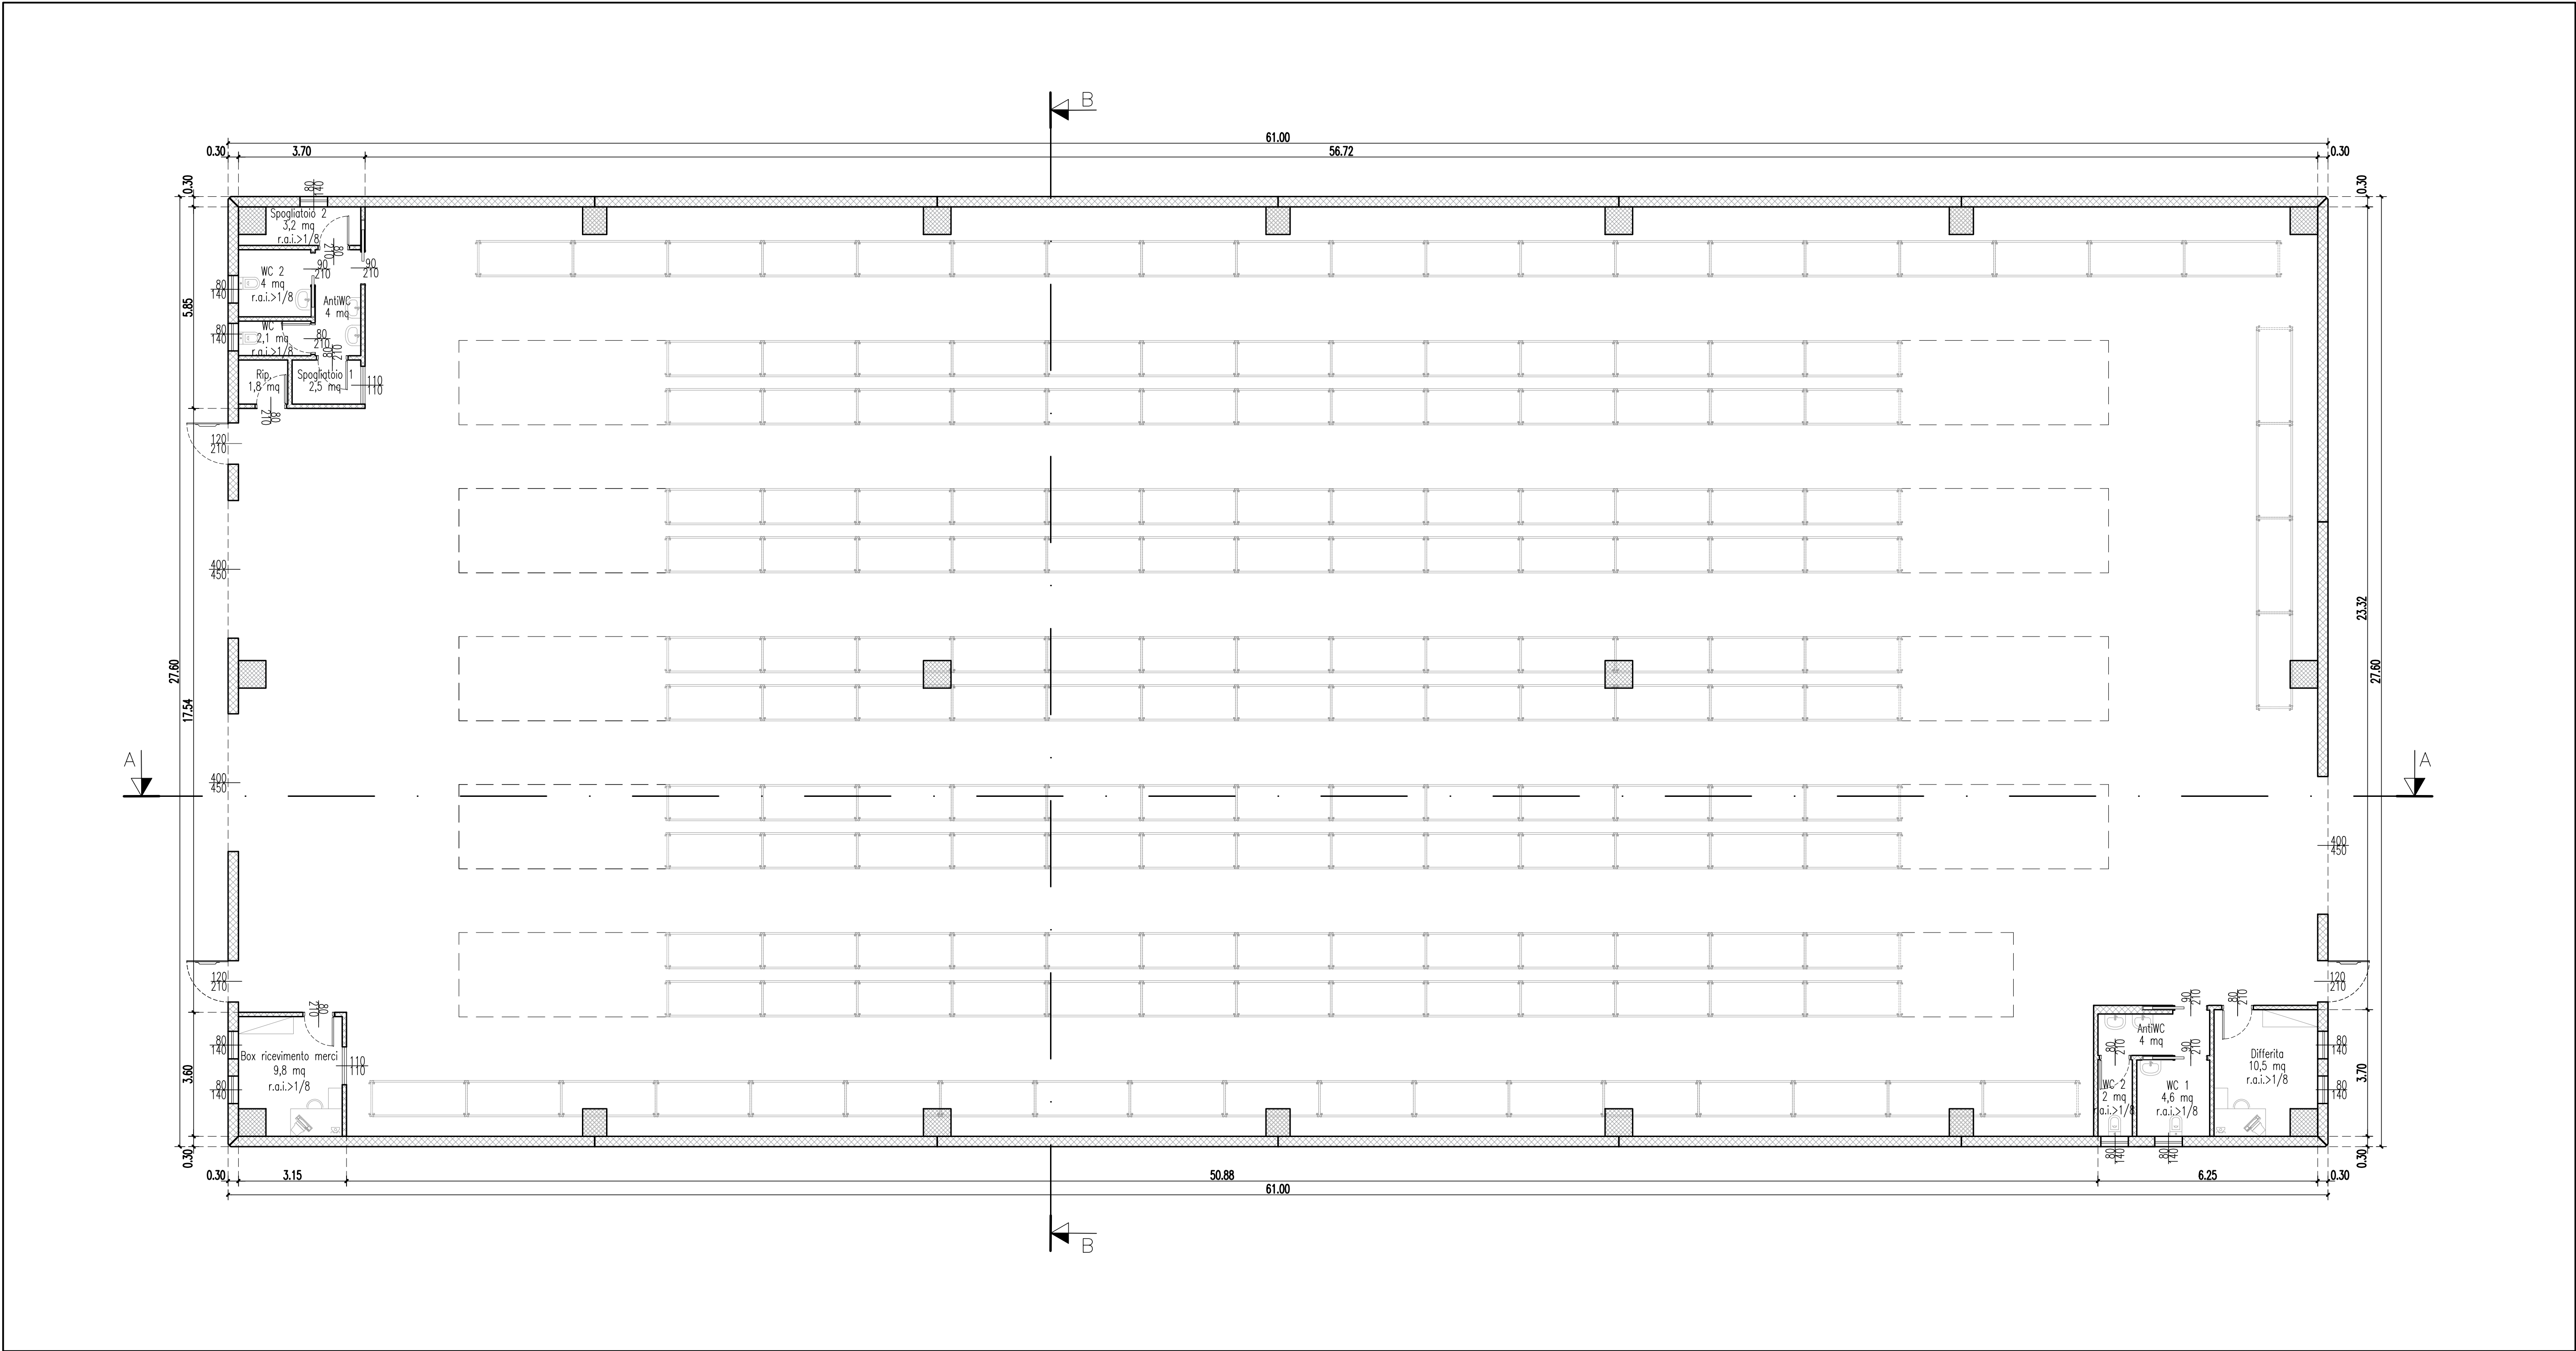

PIANTA PIANO TERRA

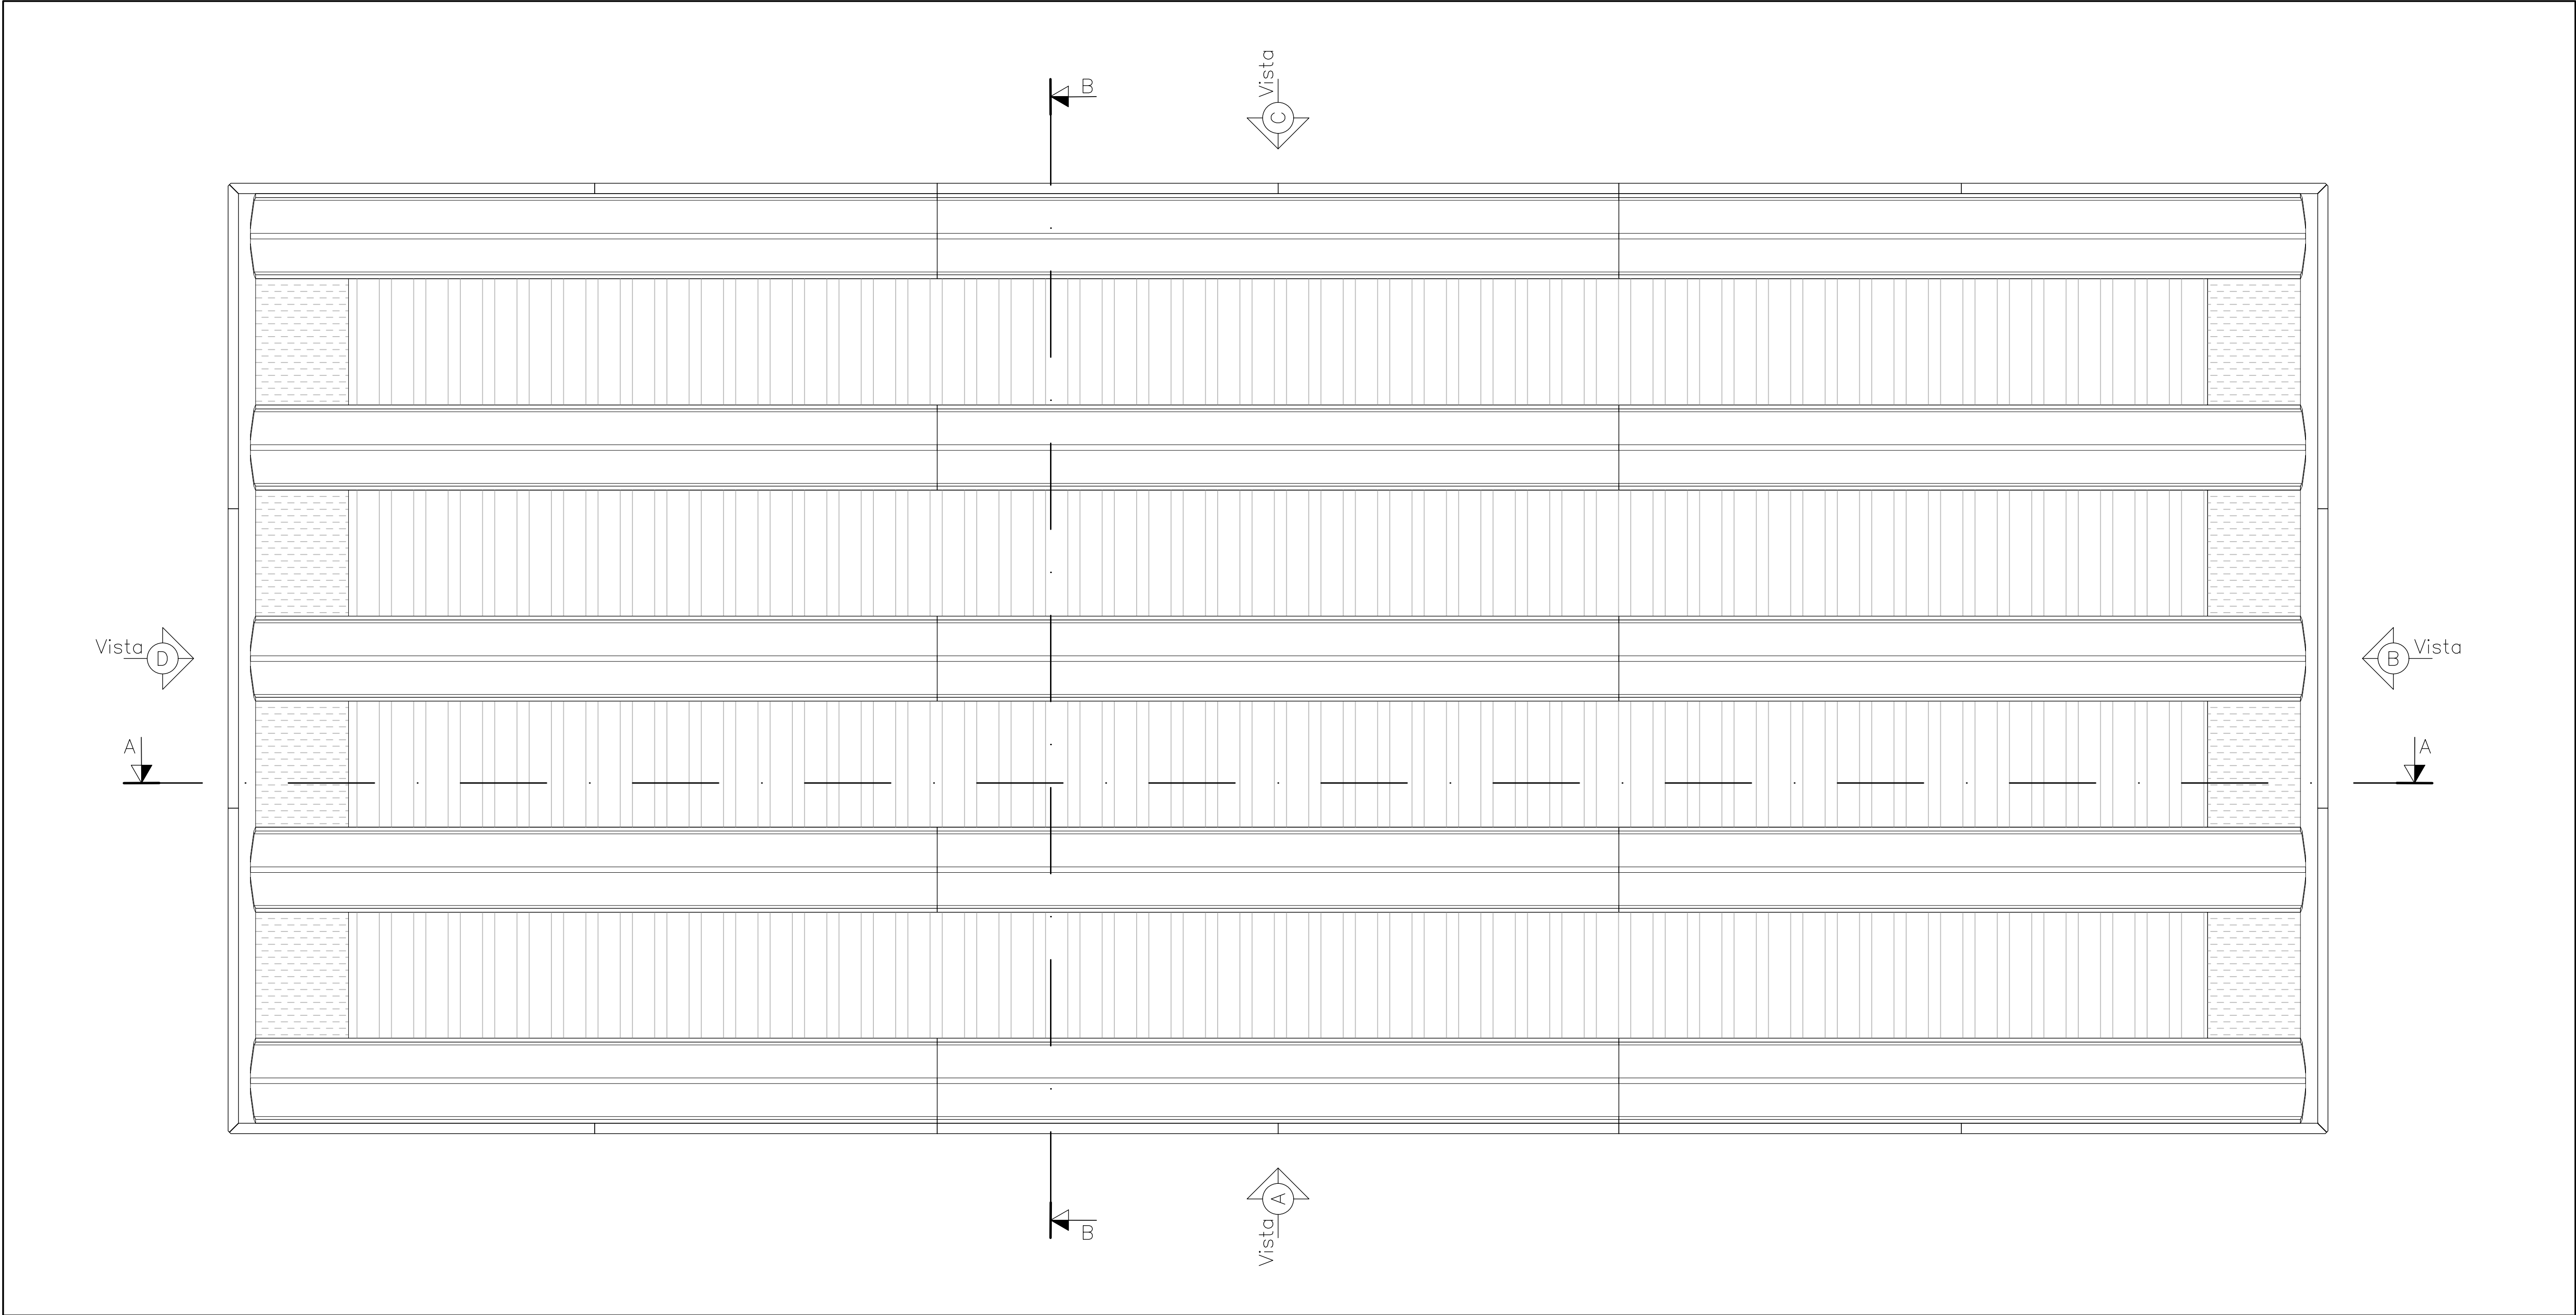

PIANTA COPERTURA



Via A. Lucatelli 1
37123 Verona
0475 852447
info@esaverona.it
www.esaverona.it

COMITANTE:
BON MARCHE' Srl
IMM. S. STEFANO Srl
Verona - Italy

COMUNE DI VERONA

PROVINCIA DI VERONA

**REALIZZAZIONE
DI UNA STRUTTURA
COMMERCIALE/DIREZIONALE**
P.U.A. "GIOIA 2" SCHEDA NORMA n° RA 13-270
VIA F. GIOIA - 1° TRAVERSA

SCIA 2
Art. 23 D.P.R. 380/2001 - Art. 15 R.E.C. 2012 - Art. 107 R.E.C. 2021

PROGETTO:
Ing. Giuseppe Meneghelli
C.O.G. Ingegneri Verona A2124
g.meneghelli@esaverona.it
Ing. Paolo Schena
C.O.G. Ingegneri Verona A2122
p.schena@esaverona.it

DIREZIONE LAVORI:
Ing. Giuseppe Meneghelli
C.O.G. Ingegneri Verona A2124
g.meneghelli@esaverona.it
Ing. Paolo Schena
C.O.G. Ingegneri Verona A2122
p.schena@esaverona.it

IN COLLABORAZIONE CON:

OGGETTO:
PLANIMETRIE

CLASSIFICA	ELABORATO	REV.	SCALA	ARCHIVIO	gdrive
2112	P	04	0	1:100	FILE 230630_SCIA_4

REV.	DATA	DESCRIZIONE	DIS.	VER.
D	24.07.2023	EMISSIONE	IMS	GM
A				
B				
C				
D				
E				

In conformità alla vigente legge sulla tutela delle opere dell'ingegno si rinuncia a qualsiasi diritto di questo elaborato.
Facciamo espresso divieto di riproduzione, copiare o commercializzare a terzi persone senza il nostro espresso consenso.