


Sezione A-A'

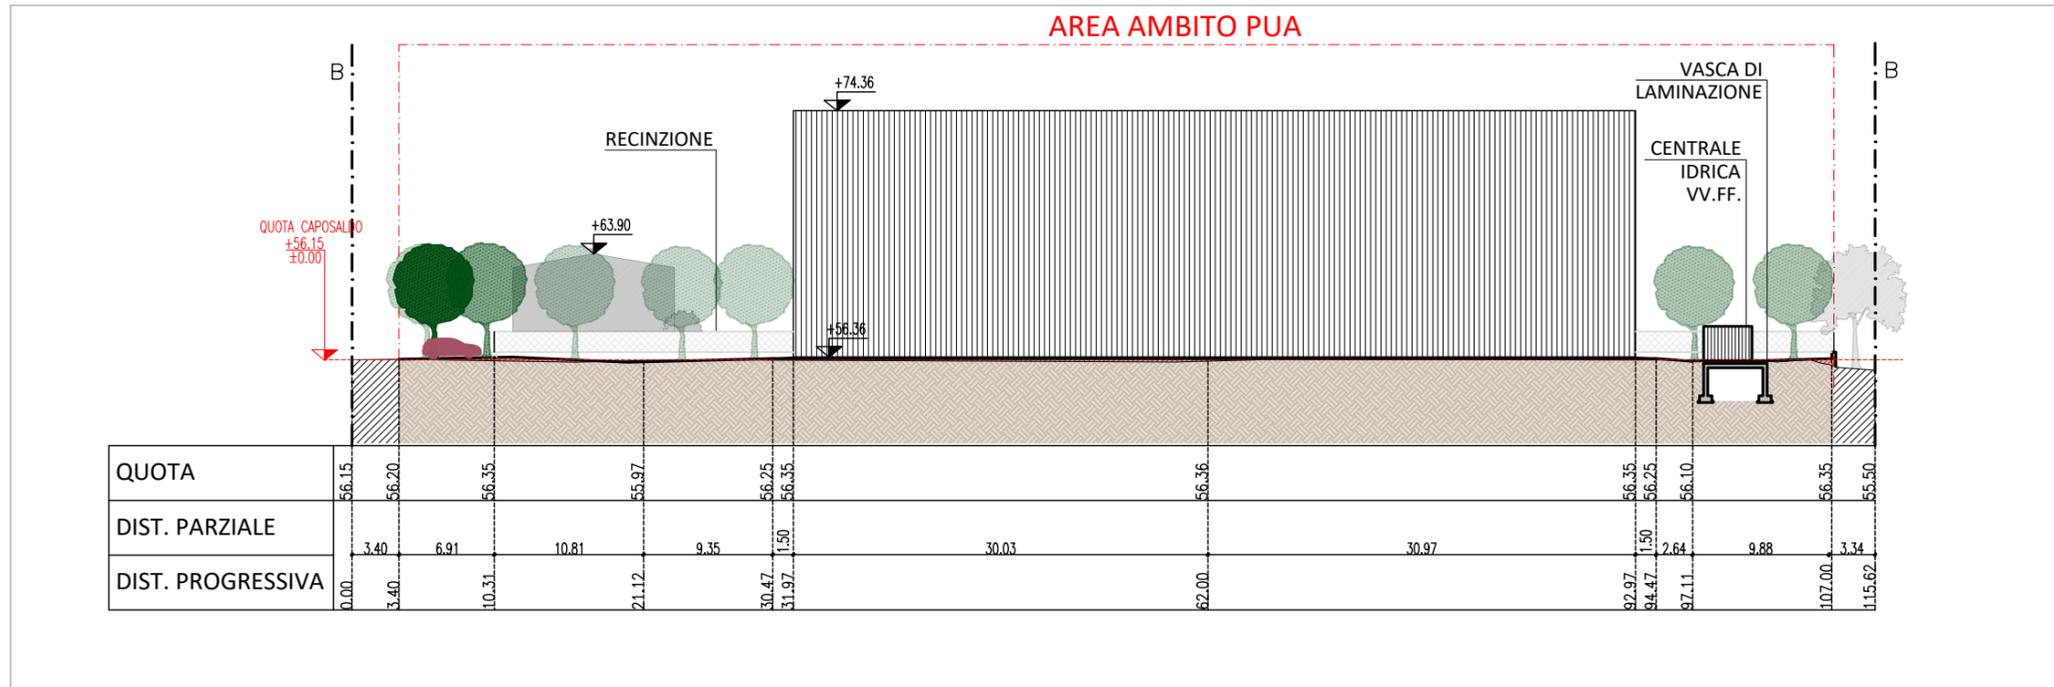

Sezione B-B'

**LEGENDA**

- Delimitazione ambito PUA ATO 4 Repertorio RA13-270
- Edificio esistente
- Caposaldo
- Quota altimetrica