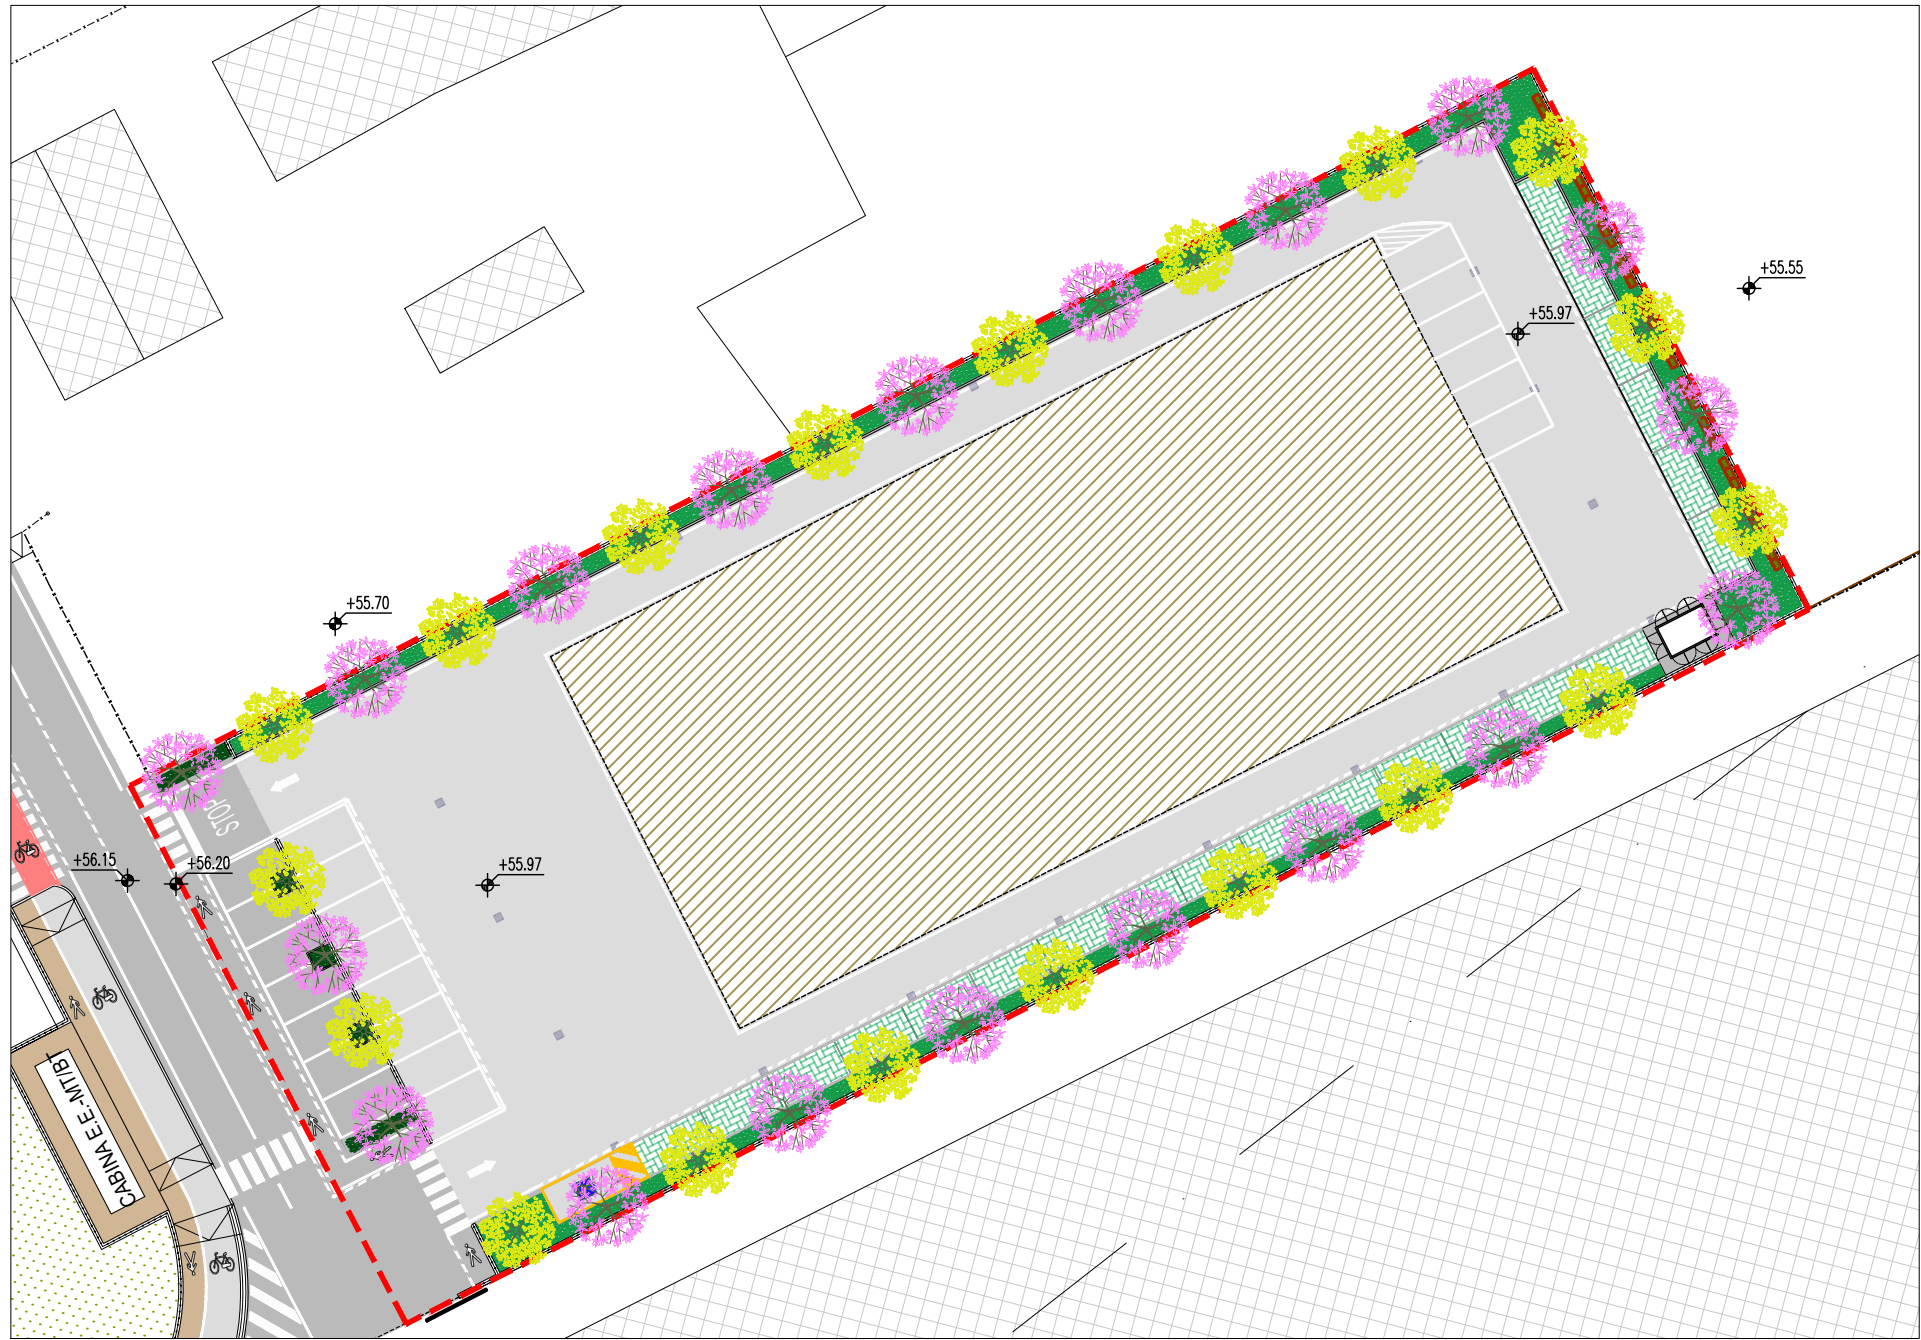


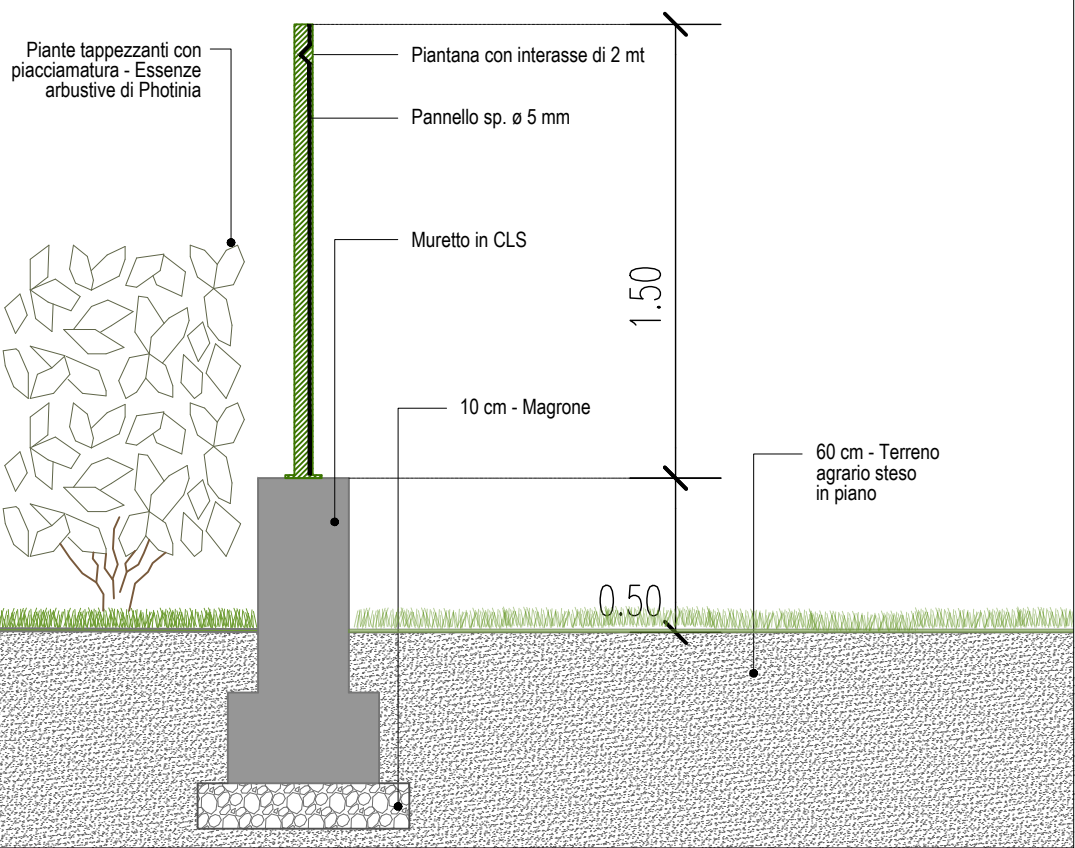


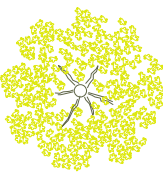
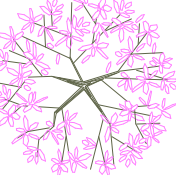
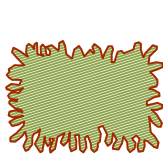
LEGENDA

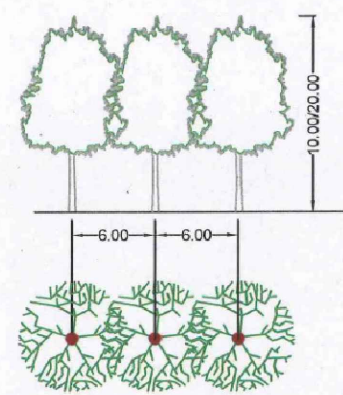
- Delimitazione ambito PUA = Superficie Territoriale
- Edificato esistente
- Area a verde di mitigazione
- Recinzione in muretto in CLS e inferriata (h. 1.8 mt)

DETTAGLIO RECINZIONE

SCALA 1:25



ABACO DELLE ESSENZE ARBOREE E ARBUSTIVE	Morus Alba Friutless  Simbologia  Caratteristiche dimensionali - Altezza circa < 10 mt. - Diametro chioma circa 3 mt. Quantità 19 alberi	Foglie e fiori 	Cercis Siliquastrum  Simbologia  Caratteristiche dimensionali - Altezza circa < 10 mt. - Diametro chioma circa 3 mt. Quantità 19 alberi	Foglie e fiori 
	Photinia  Simbologia  Caratteristiche dimensionali - Altezza circa 3-5 mt. - Larghezza circa 2 mt. Quantità 36 arbusti	Foglie e fiori 		

INDICAZIONI TECNICHE PIANTUMAZIONI	Essenze Arboree 	Schema piantumazione in linea 