


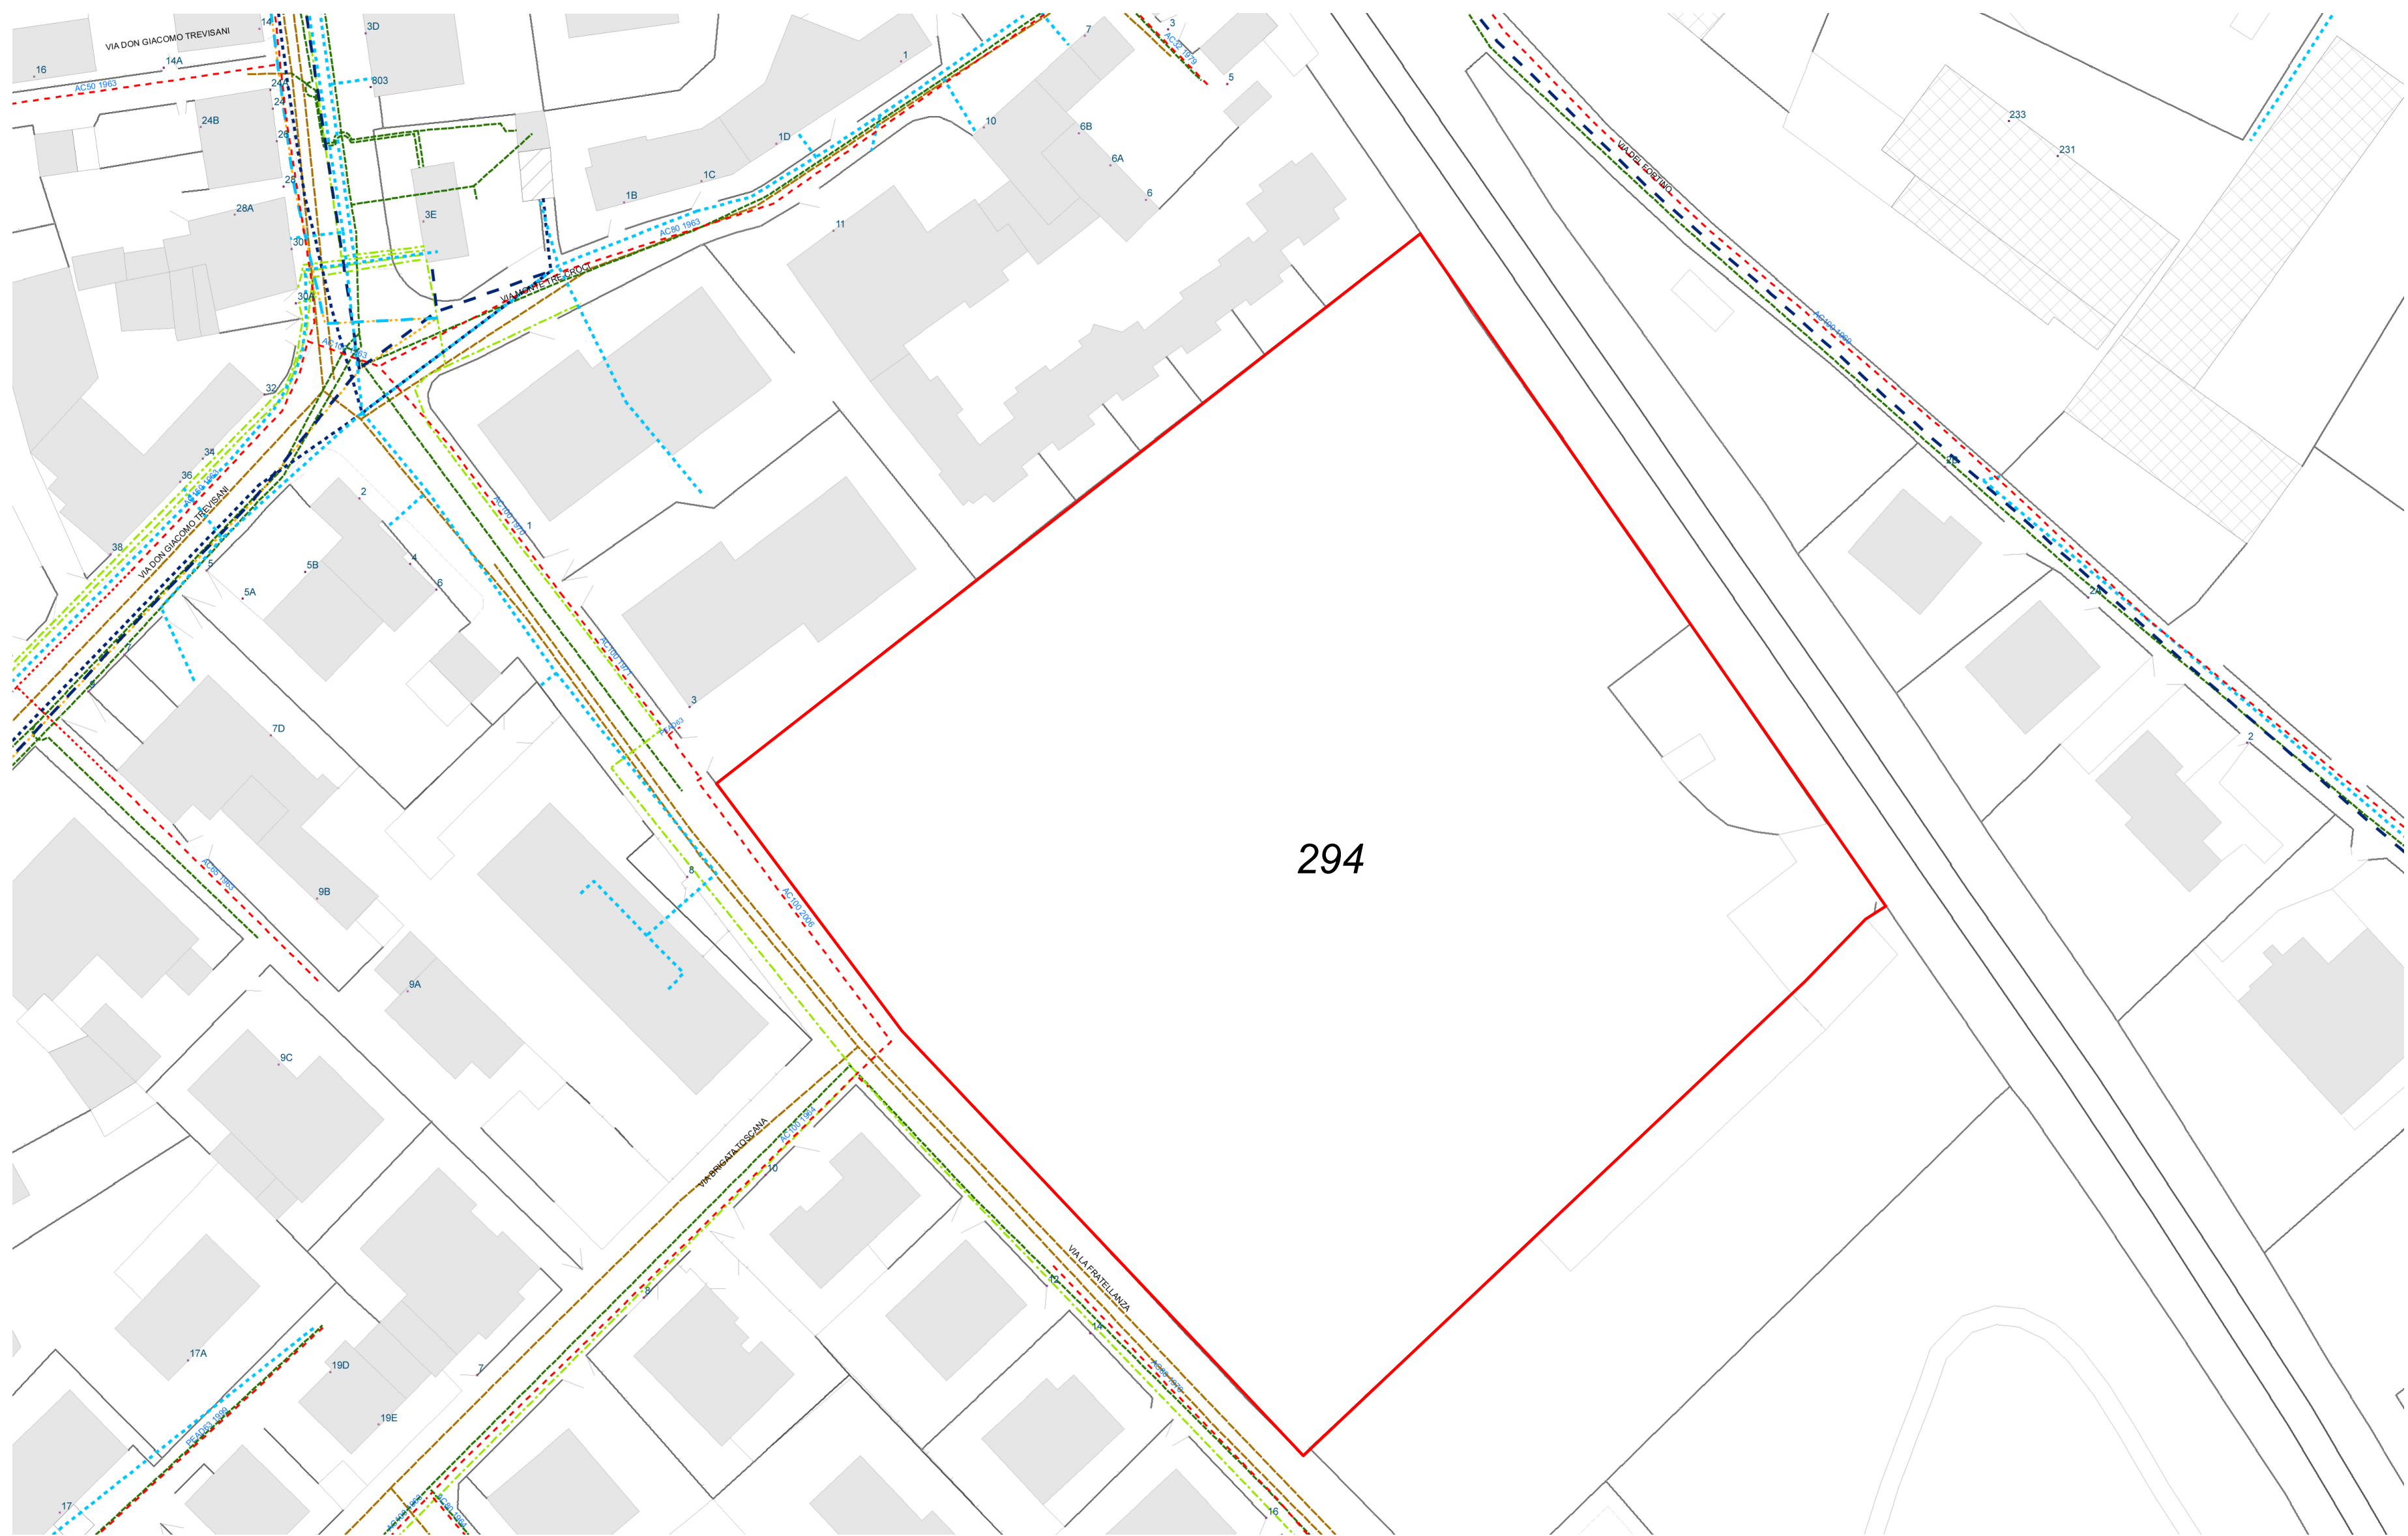

LEGENDA POLISERVIZI AGSM Verona Spa

- Gas Alta Pressione (1a - 2a – 3a – 4a Specie)
- Gas Alta Pressione posizione incerta
- Gas Media pressione
- Gas Media Pressione posizione incerta
- Gas Bassa Pressione (23 – 40 mB)
- Gas Bassa Pressione posizione incerta
- Canalizzazione E.E. – M.T. (10 – 20 kV)
- Canalizzazione E.E. – M.T. posizione incerta
- Canalizzazione E.E. –B.T. (220 – 380 V)
- Canalizzazione E.E. –B.T. posizione incerta
- Illuminazione Pubblica – Cavi Interrati
- Canalizzazione Telecomunicazioni
- Acqua
- Fognatura

TAVOLA RIASSUNTIVA RETI TECNOLOGICHE



Dott. Renzo Marcolini - Architetto
Via Calabria 30 - 37139 Verona
tel. 045 8901118 - fax 045 8919560
renzomarcolini@libero.it
renzo.marcolini@archiworldpec.it

Dott. Valeriano Benetti - Architetto
TENUTA MUSELLA - CORTE DEL DRAGO
Via XX Settembre 52 - San Martino B.A. (VR)
tel. 045 995100 - fax 045 8013365
valeriano.benetti@archiworldpec.it
valerianobenetti@gmail.com

2014

PROGETTO P.U.A.
ATO 3 - REPERTORIO 294 - SCHEDA NORMA 294
VIA LA FRATELLANZA - SAN MASSIMO
VERONA

COMMITTENTI:

Soc. Coop. San Matteo a r.l.
Via Prato Santo n° 17
37126 VERONA

GIMA Real Estate Service s.r.l.
Via Carlo Cattaneo n° 15
37121 VERONA

Cordioli Eriberto
Via Principe Amedeo 123
37069 Villafranca (VR)

PROGETTISTI E DIRETTORI DEI LAVORI:
Dott. Arch. Renzo Marcolini
Dott. Arch. Valeriano Benetti

PLANIMETRIA
INFRASTRUTTURE
A RETE ESISTENTI

scala 1:500

TAV. 05