



FOTOINSERIMENTO DEL PLANIVOLUMETRICO



LEGENDA

- VERDE PUBBLICO
- VERDE DI MITIGAZIONE
- PARCHEGGIO PRIVATO
- MARCIAPIEDE PUBBLICO
- PARCHEGGIO PUBBLICO
- AREA DI MASSIMO INGOMBRO
- EDIFICI ESTERNI ALL'INTERVENTO

PLANIMETRIA scala 1:500


N.B.: TUTTE LE DISTANZE INDICATE SONO MINIME

N.B.: ALTEZZA MASSIMA DEGLI EDIFICI ML 6,50
LA V.S. RIPORTATA E' SOLO QUELLA DI
CESSIONE

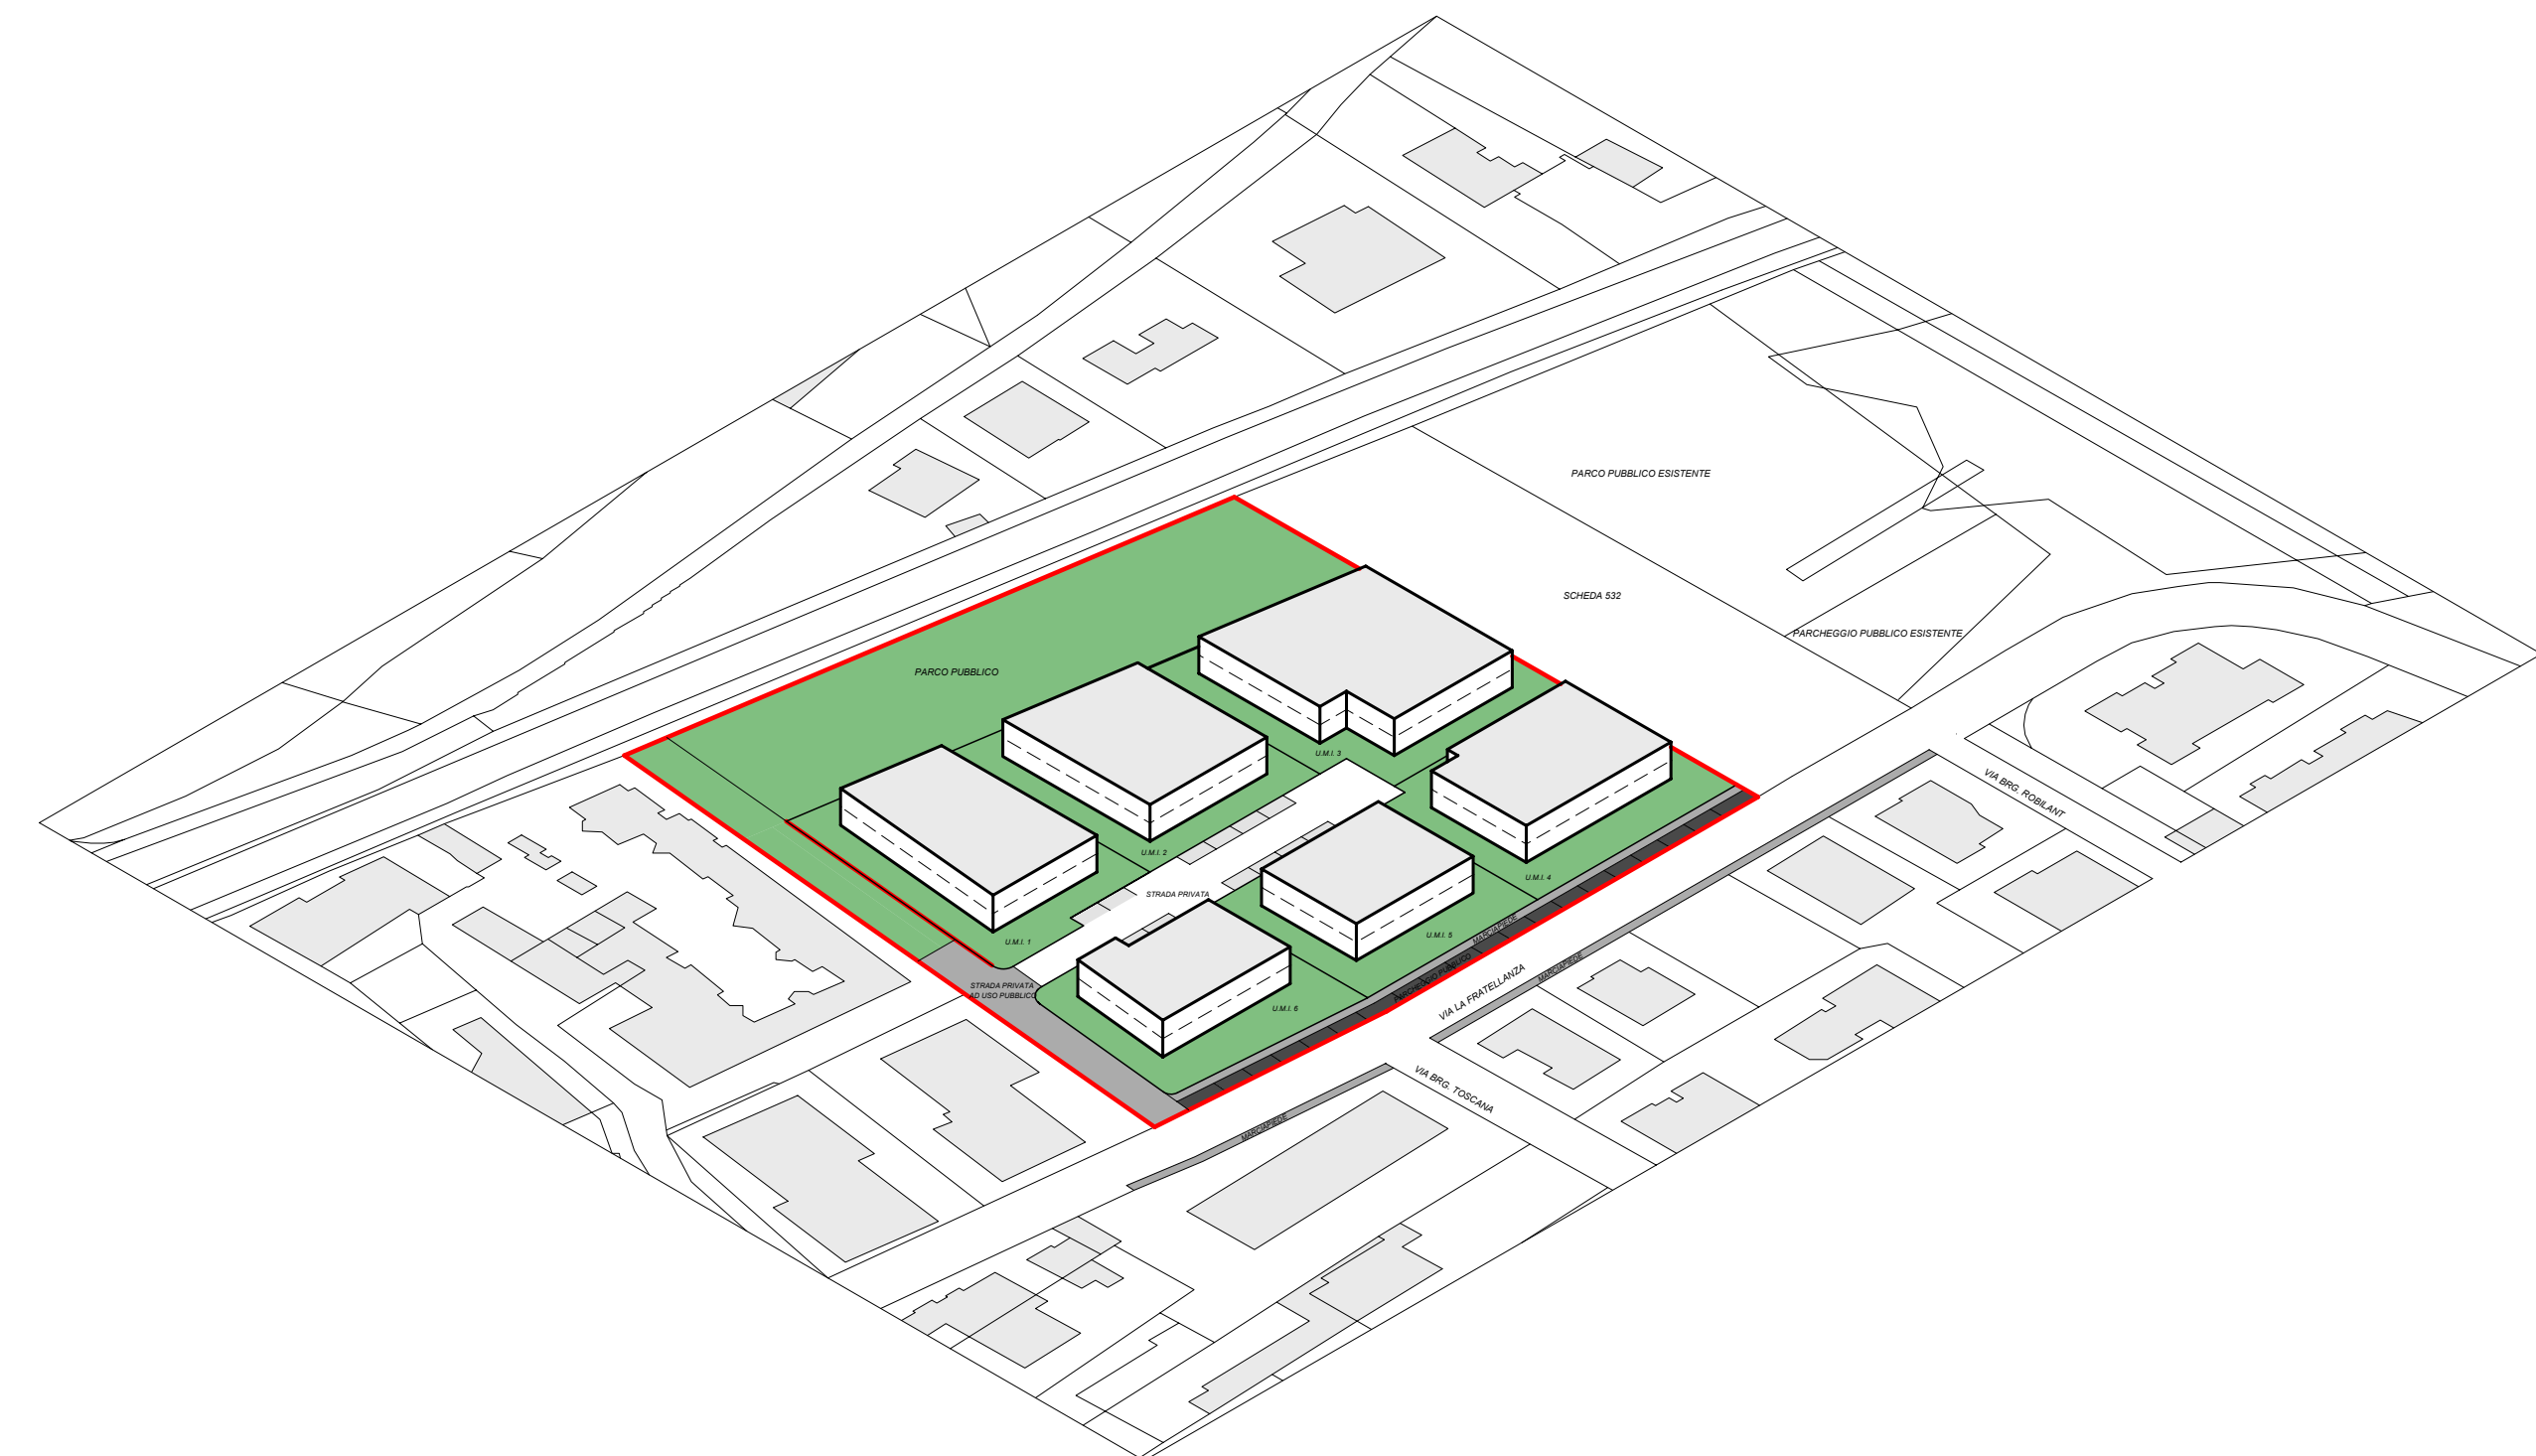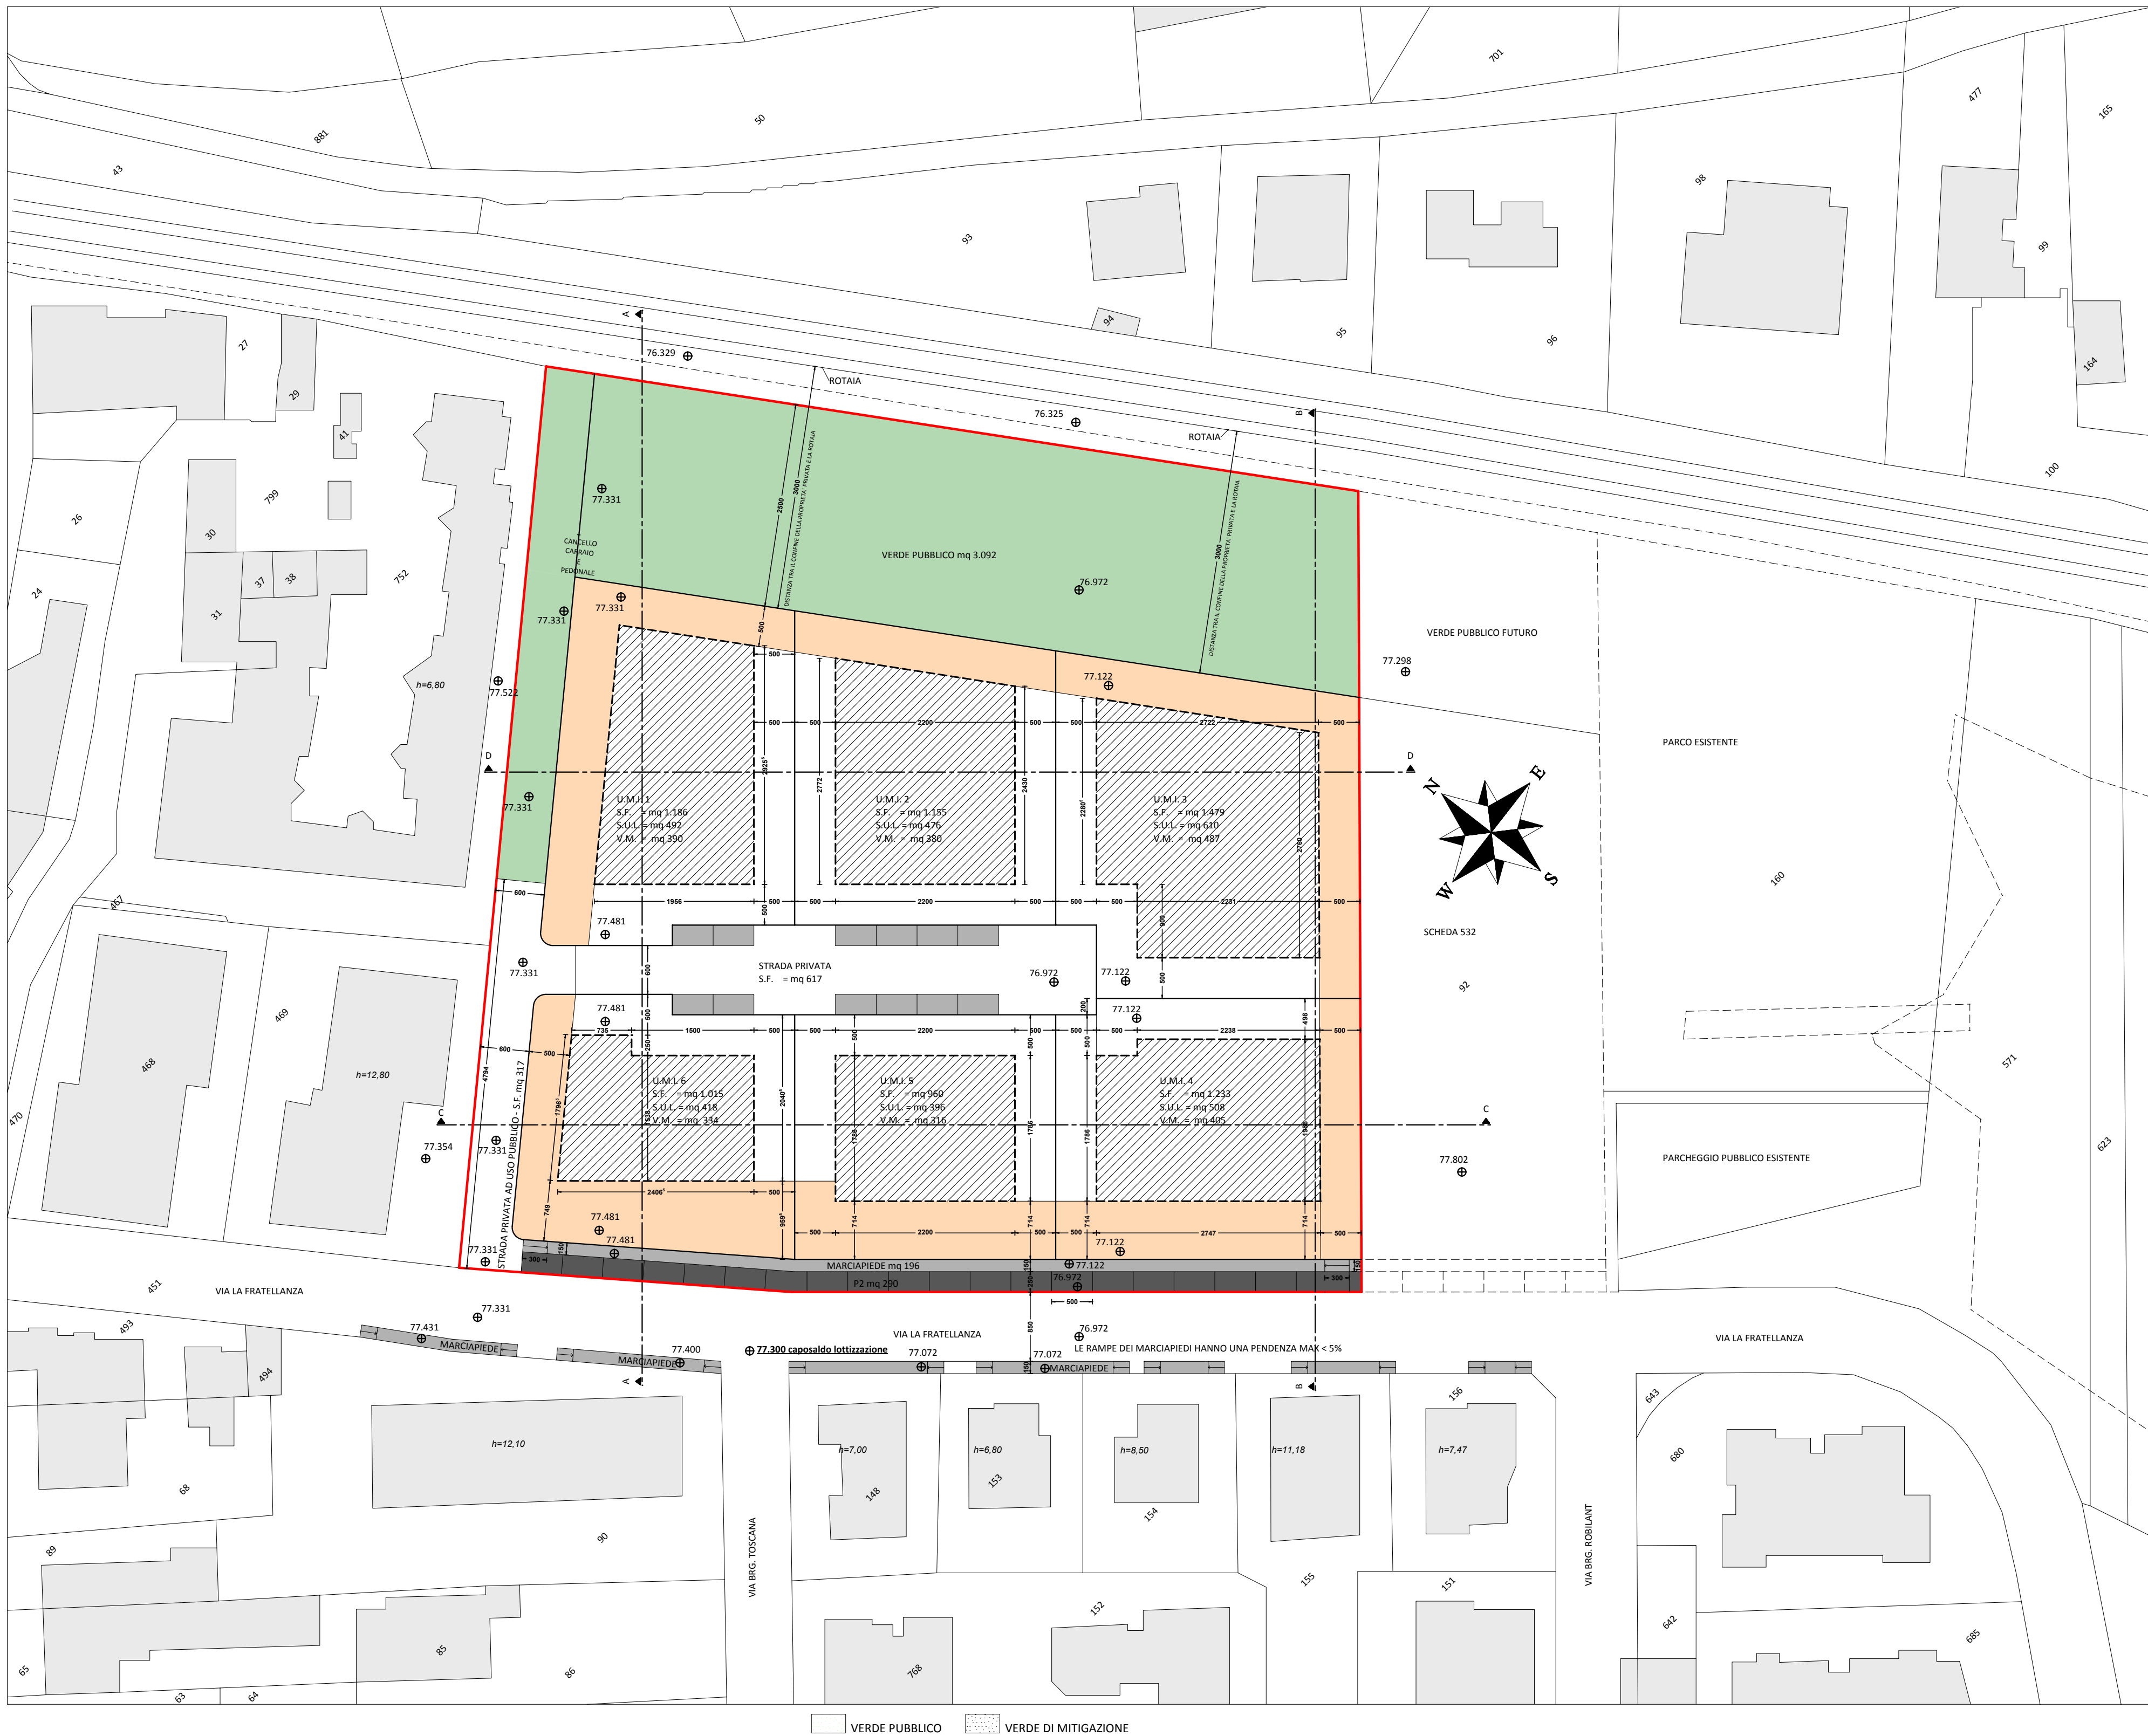

PLANIVOLUMETRICO

SEZIONI scala 1:250

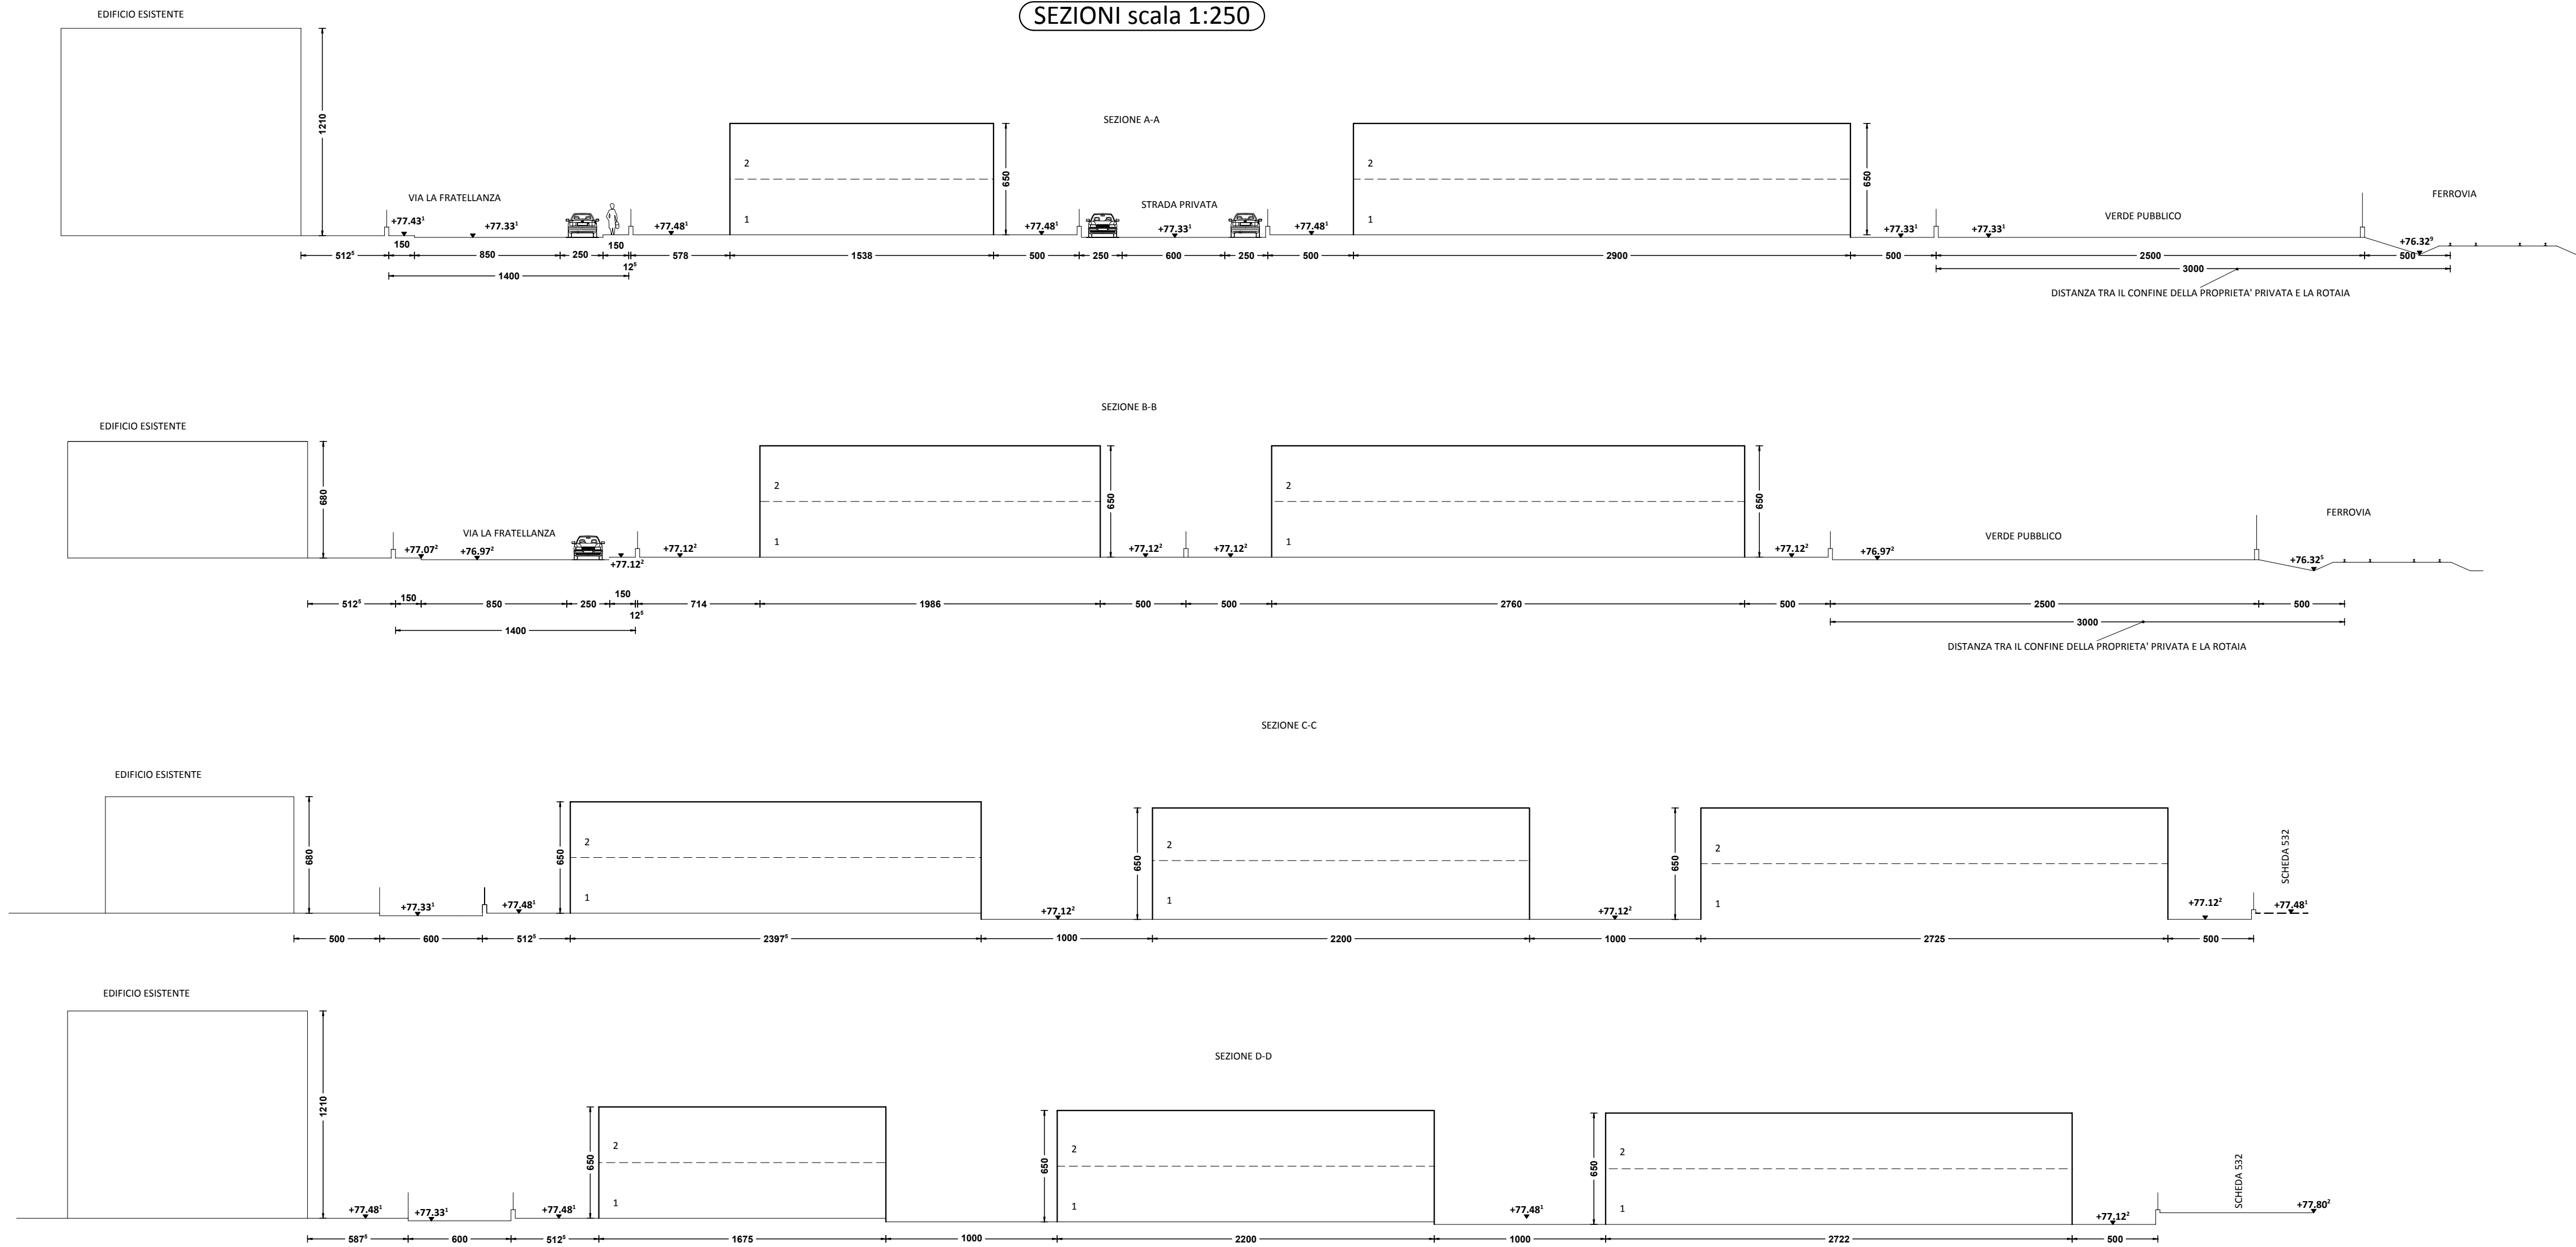

Dott. Renzo Marcolini - Architetto
Via Calabria 30 - 37139 Verona
tel. 045 8901118 - fax 045 8919560
renzomarcolini@libero.it
renzo.marcolini@archiworldpec.it

Dott. Valeriano Benetti - Architetto
TENUTA MUSELLA - CORTE DEL DRAGO
Via XX Settembre 52 - San Martino B.A. (VR)
tel. 045 995100 - fax 045 8013365
valeriano.benetti@archiworldpec.it
valeriano.benetti@gmail.com

2014

PROGETTO P.U.A.
ATO 3 - REPERTORIO 294 - SCHEDA NORMA 294
VIA LA FRATELLANZA - SAN MASSIMO
VERONA

COMMITTENTI:

Soc. Coop. San Matteo a r.l.
Via Prato Santo n° 17
37126 VERONA

GIMA Real Estate Service s.r.l.
Via Carlo Cattaneo n° 15
37121 VERONA

Cordioli Eriberto
Via Principe Amedeo 123
37069 Villafranca (VR)

PROGETTISTI E DIRETTORI DEI LAVORI:
Dott. Arch. Renzo Marcolini
Dott. Arch. Valeriano Benetti

scala 1:500 - 1:250

TAV. 07