intervento

PIANO URBANISTICO ATTUATIVO
DI INIZIATIVA PRIVATA
AMBITO ATO4 REPERTORIO 2B_B1
AREA EX FORTE TOMBA VIA GOLINO

committente: Comune di Verona

proprietà: SUPERMERCATI tosano

progettisti e dir. lavori

consulenti: Geotecnica Veronese

arch. Paolo Danti

arch. Paolo Danti

oggetto
Estratto catastale
Elenco dei mappali interessati dal P.U.A.
Planimetria dello stato di fatto

classifica | scala: varie | formato: A0

ultima revisione: 20.03.15 | data: 16.12.14

esecutore | elab. n.: 03.1a | elab. n.: 03.1

Gli elaborati, disegni e relazioni sono in possesso del legittimo autore

## ELENCO DEI MAPPALI INTERESSATI DAL PIANO ATTUATIVO

| Comune di VERONA | | foglio 368 |
|---|---|---|
| MAPPALE n° | SUPERFICIE m² | RENDITA CATASTALE euro |
| 397 | 1.125,00 m² | |
| 398 | 35,00 m² | |
| 250 | 6.446,00 m² | RD 54.93 - RA 29.96 |
| 395 | 3.861,00 m² | RD 54.71 - RA 29.84 |
| 396 | 2.559,00 m² | ente urbano |
| 384 | 2.203,00 m² | ente urbano |
| 385 | 28.026,00 m² | RD 238.82 - RA 130.27 |
| **totale** | **44.255,00 m²** | |

PERIMETRO AMBITO

proprietà:
Soc.Supermercati Tosano Cerea Srl

## PLANIMETRIA CATASTALE

scala 1:1000

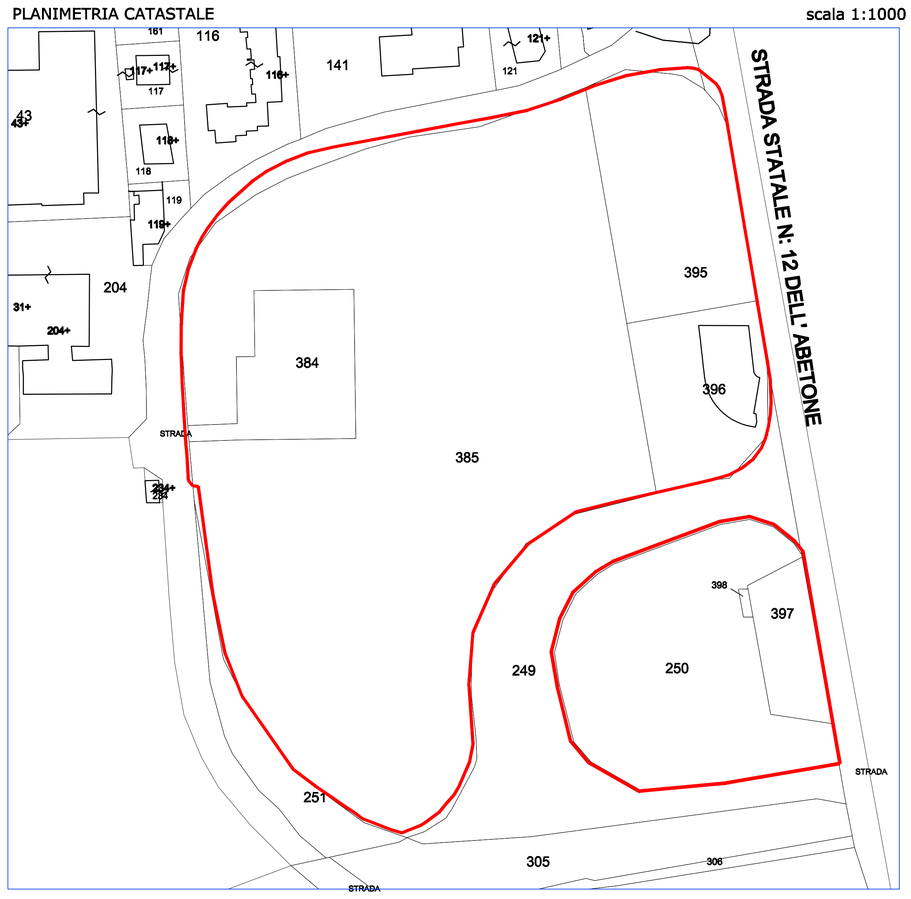


## PLANIMETRIA DELLO STATO DI FATTO
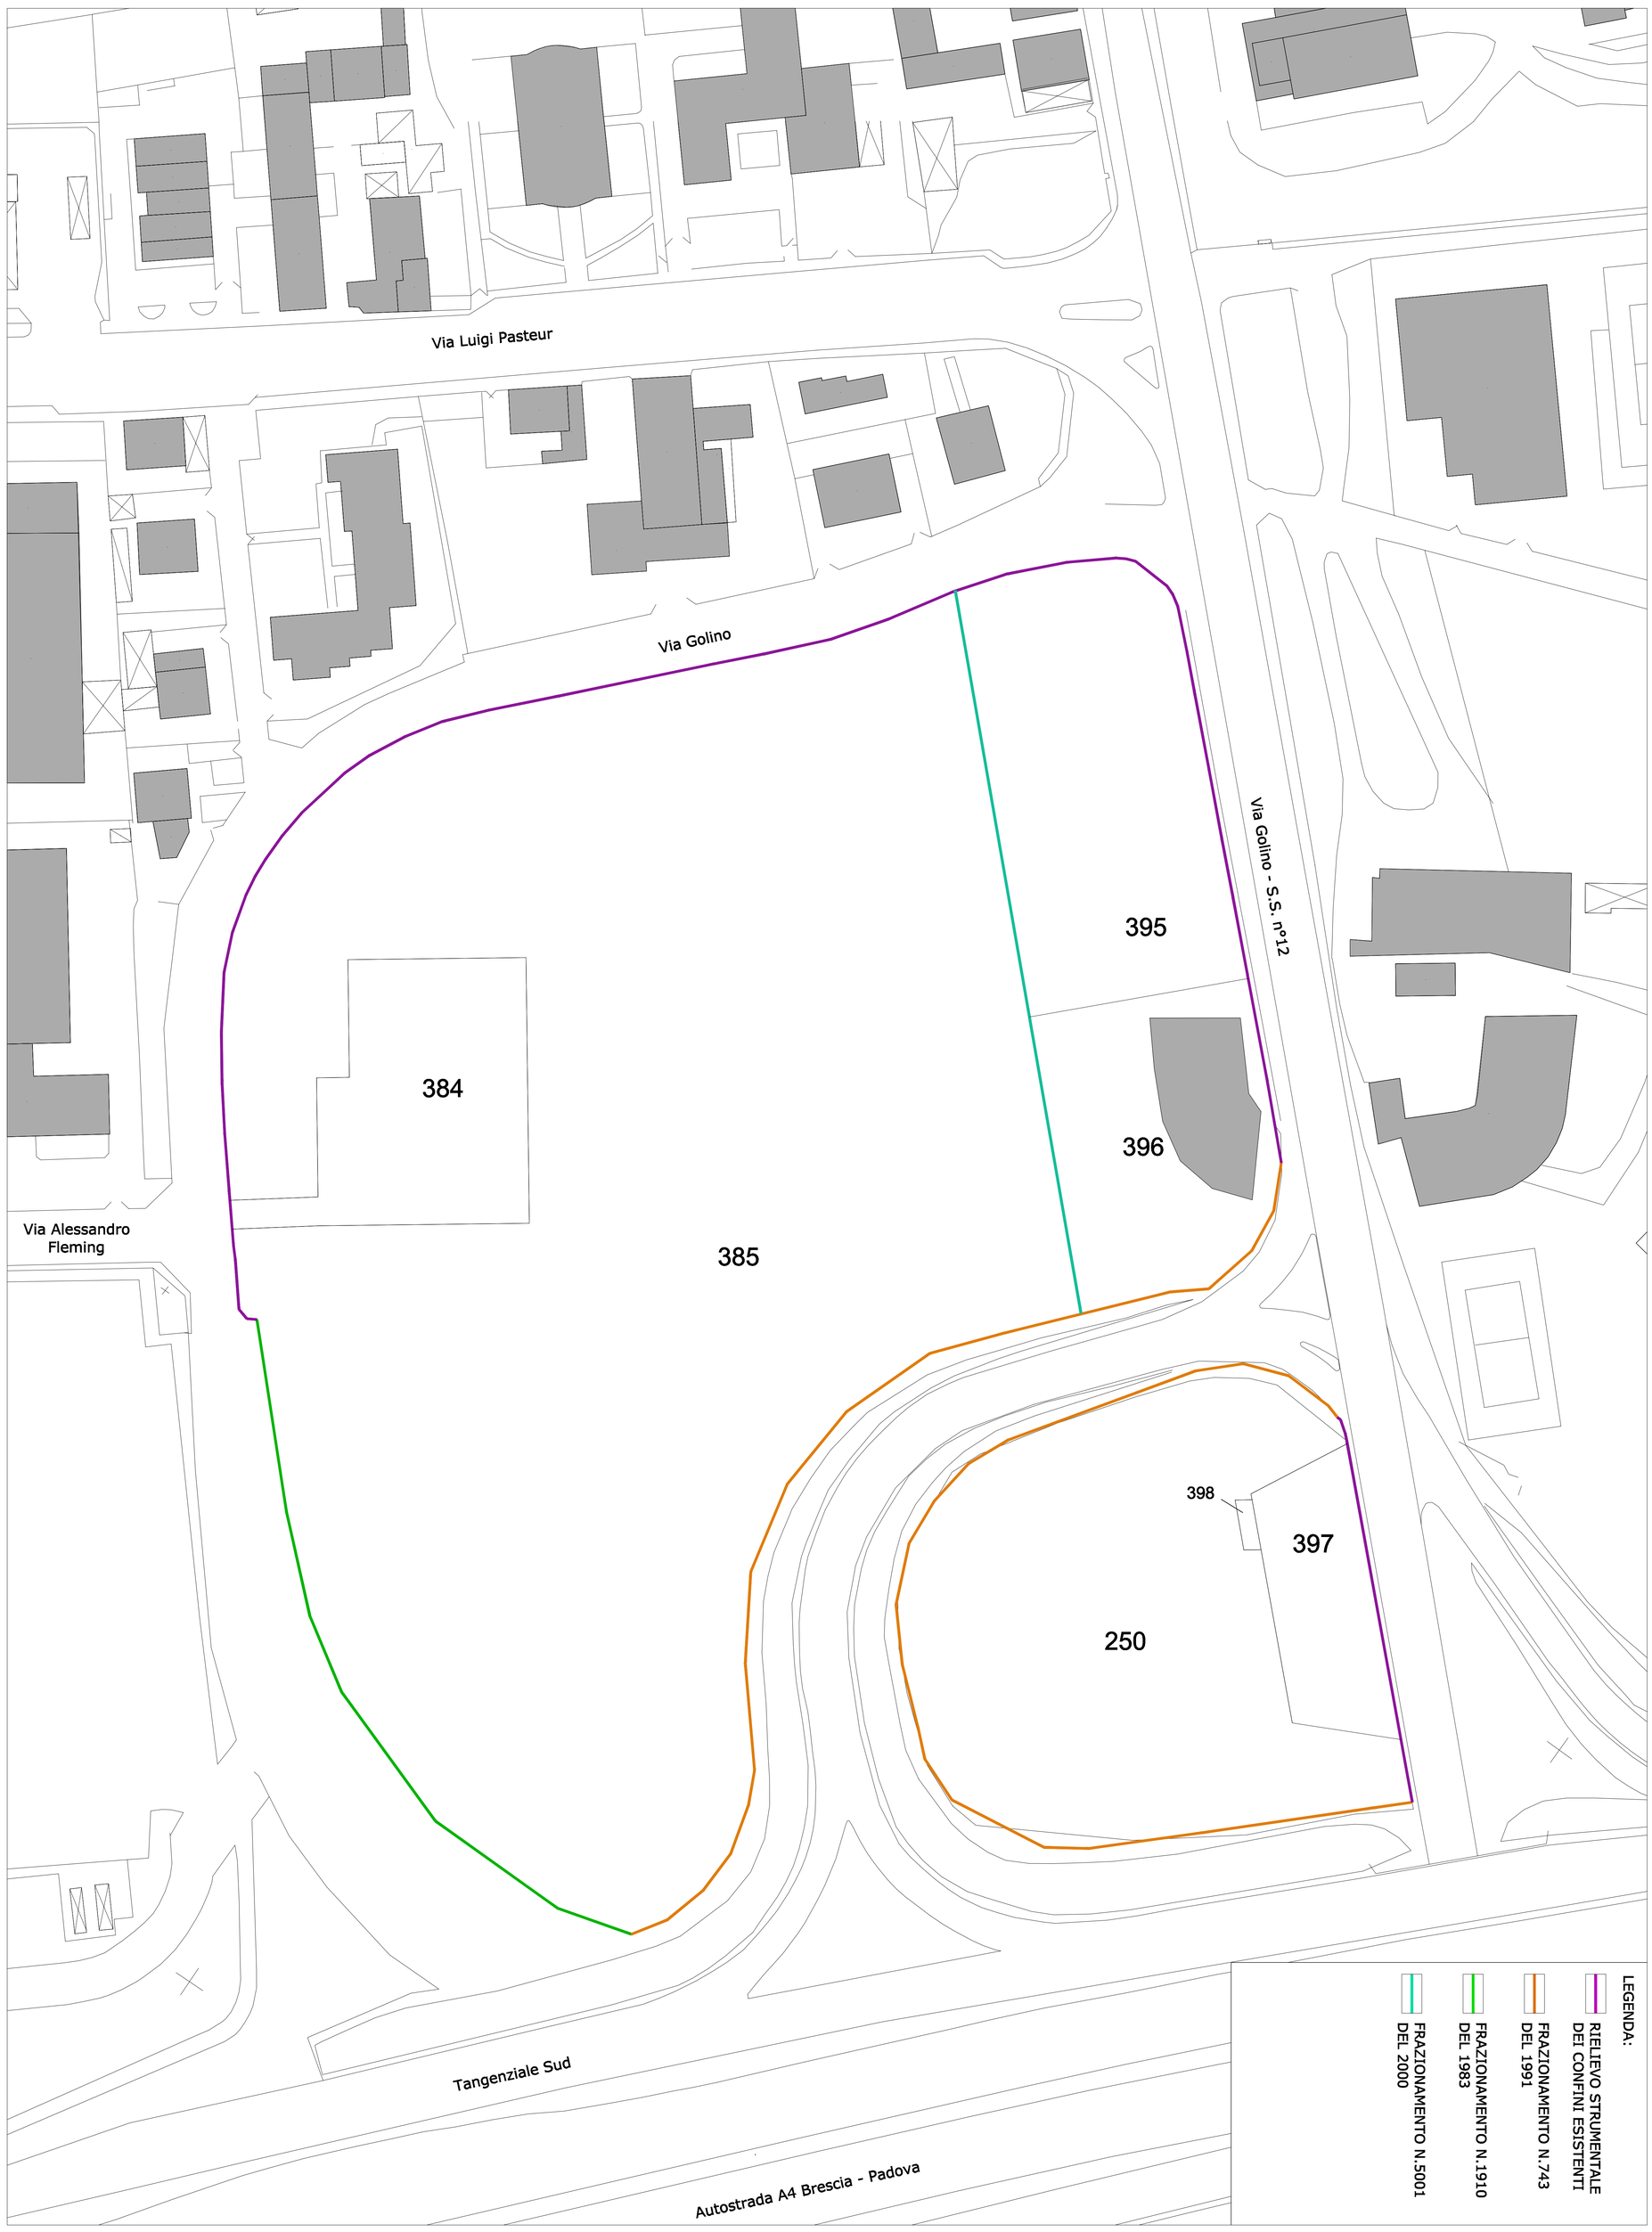
scala 1:500