




STATO DI FATTO

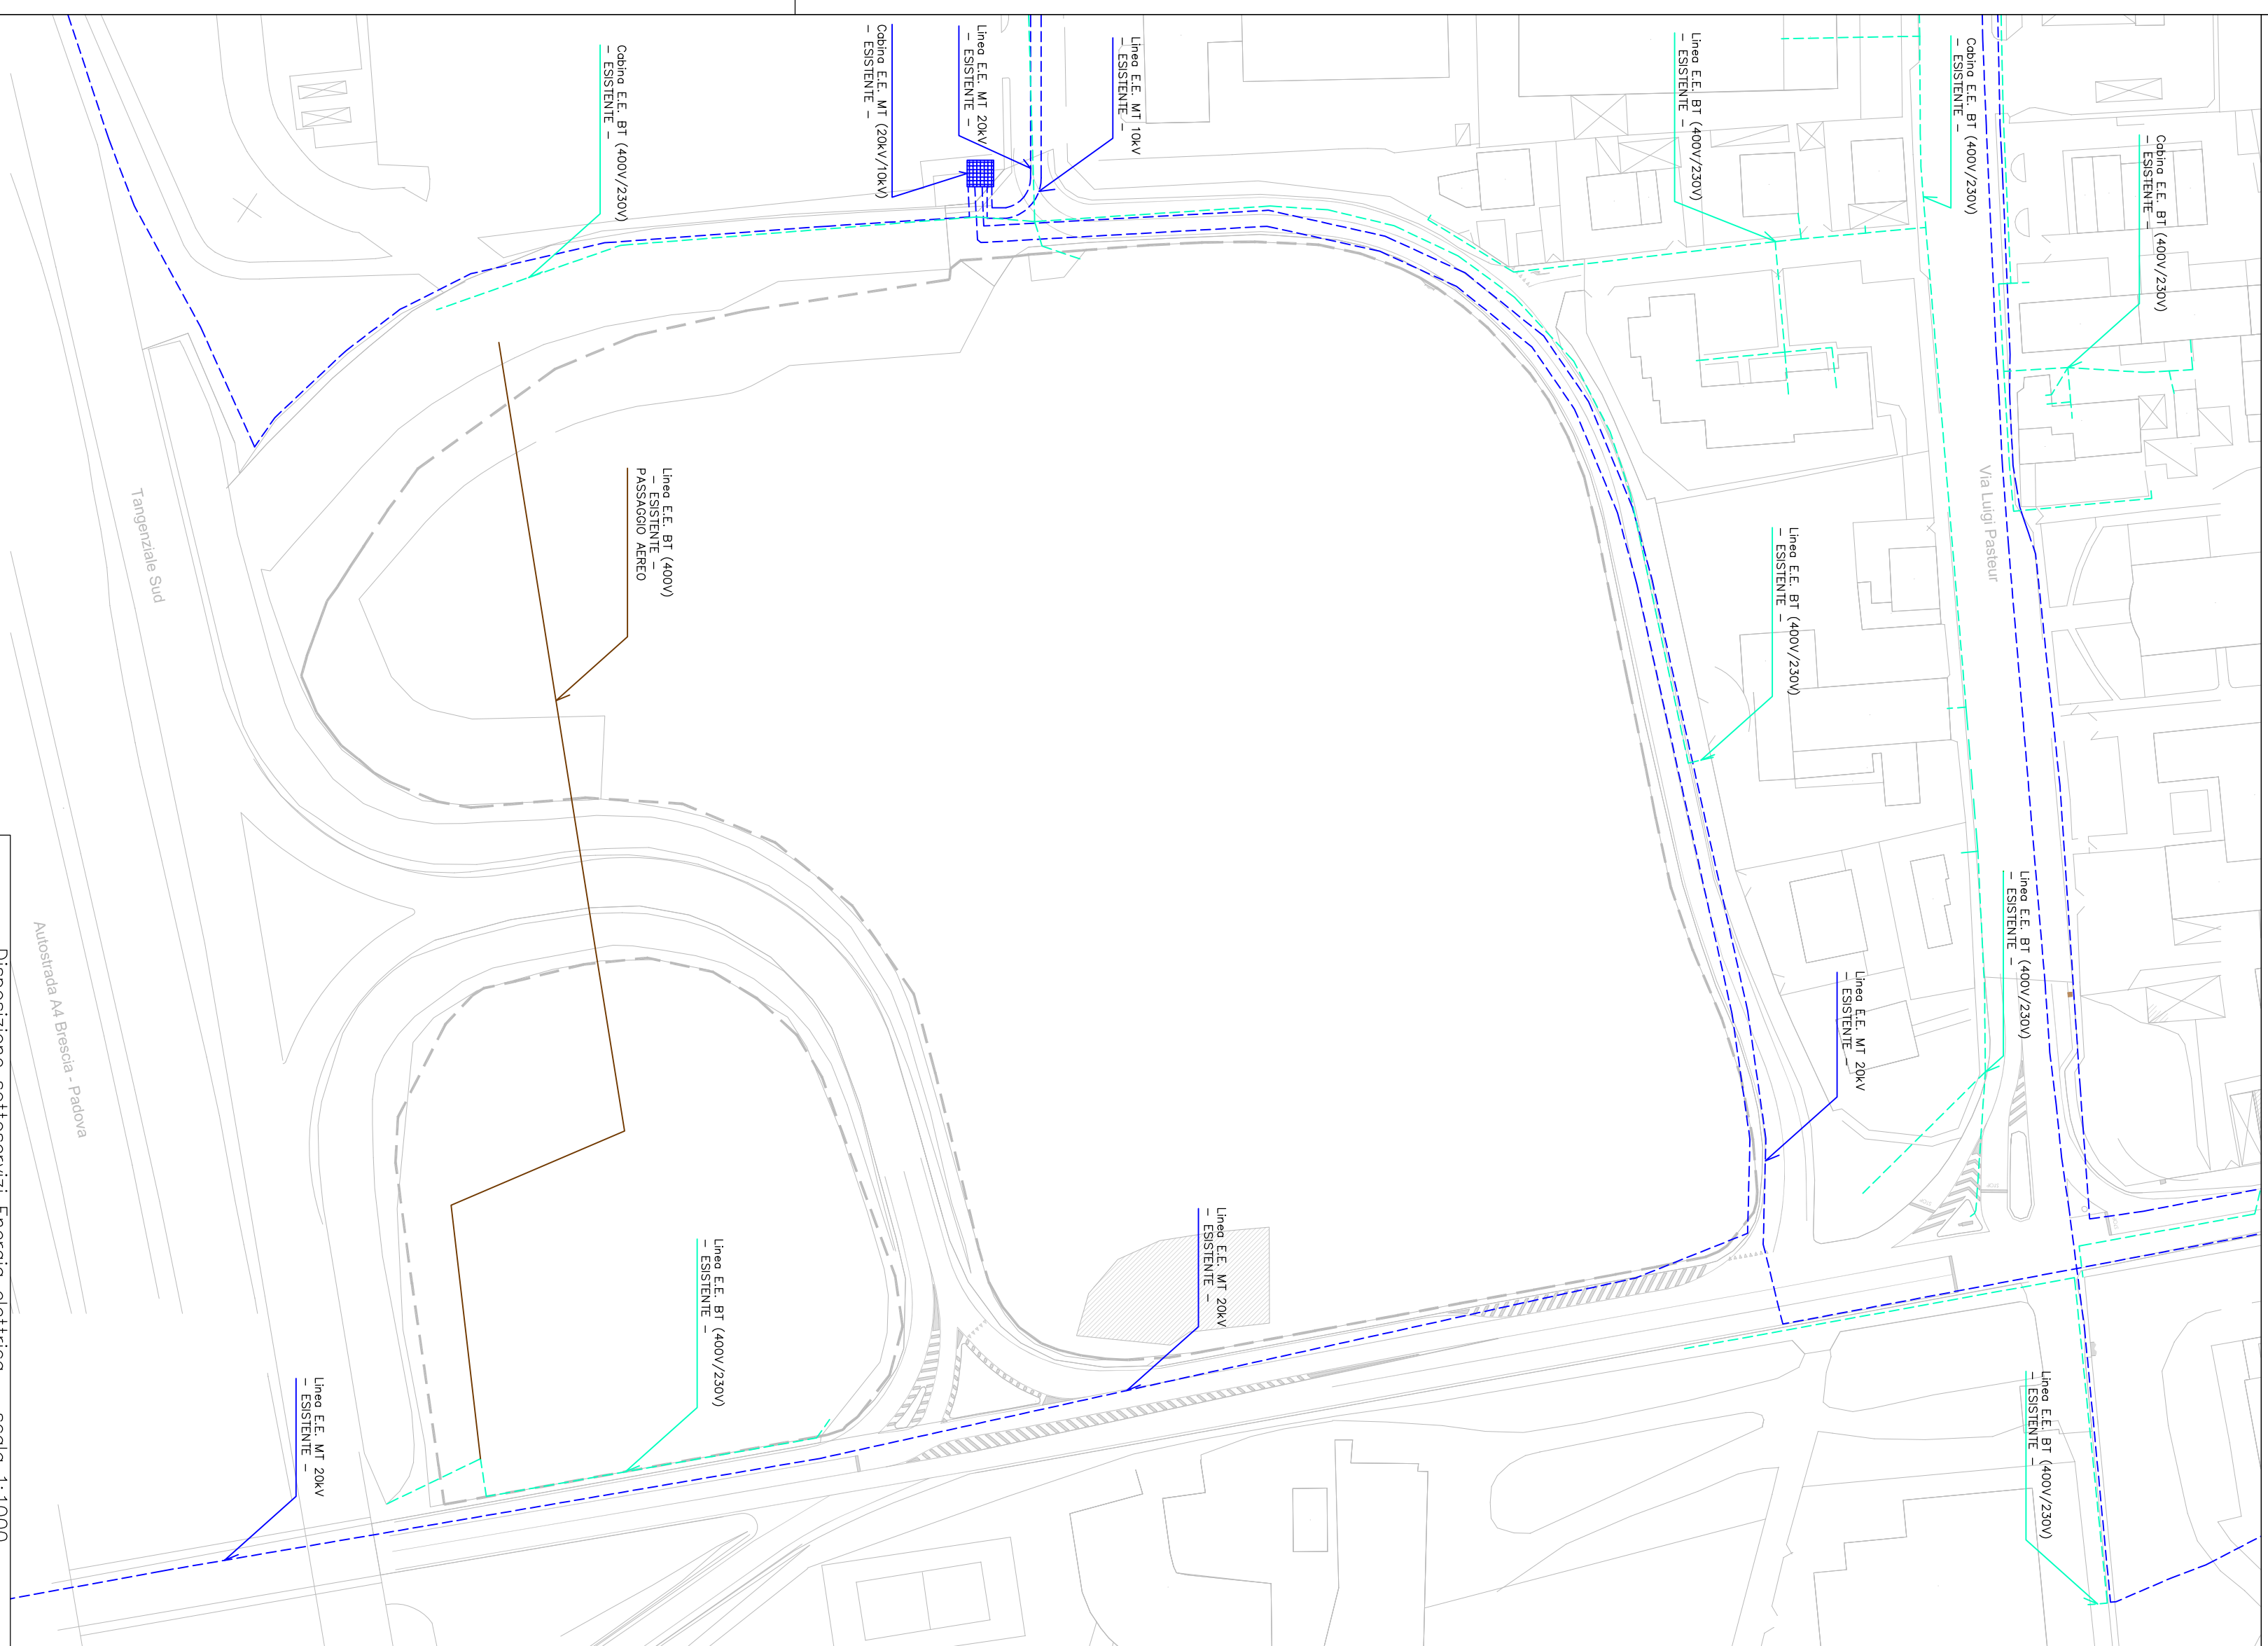


STATO DI PROGETTO

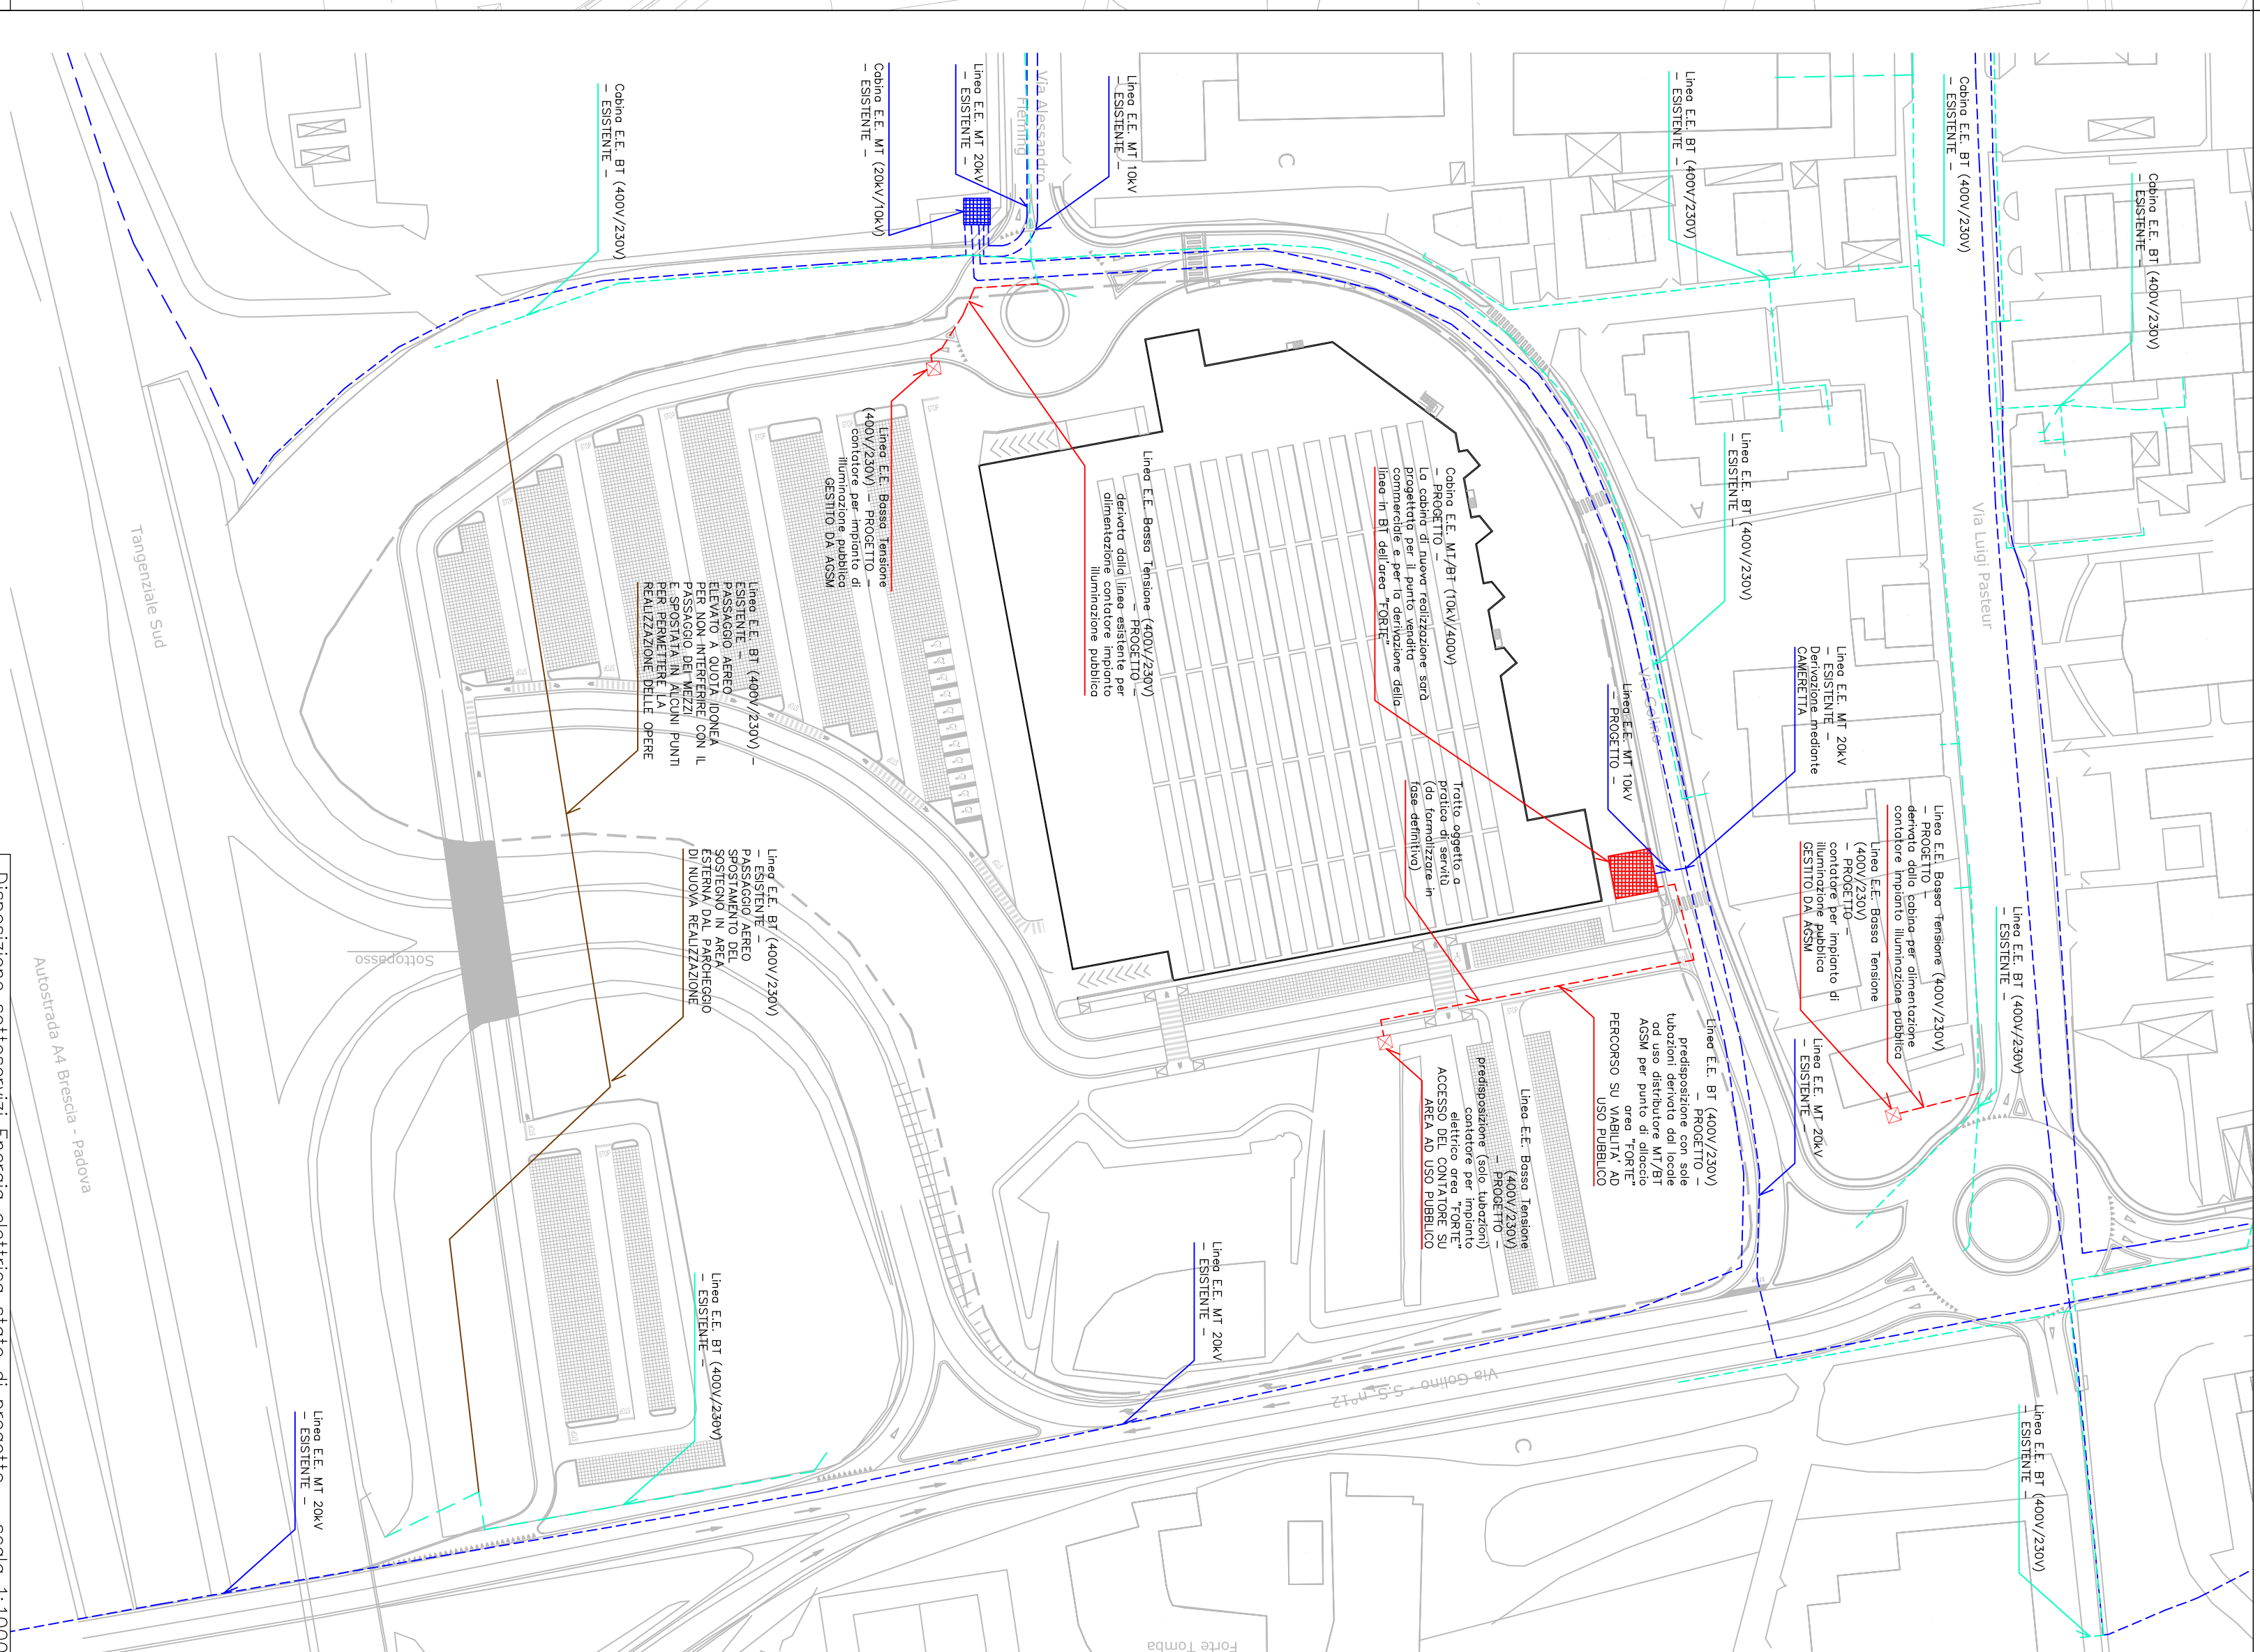


Cavidotto per linee elettriche Basso Tensione area asfaltata – scalo 1:20

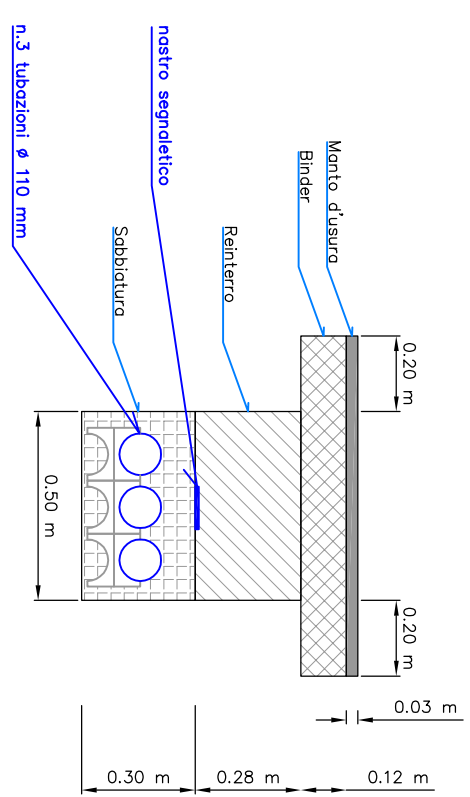


Cavodotto per linee elettriche Media Tensione area asfaltata – scala 1:20

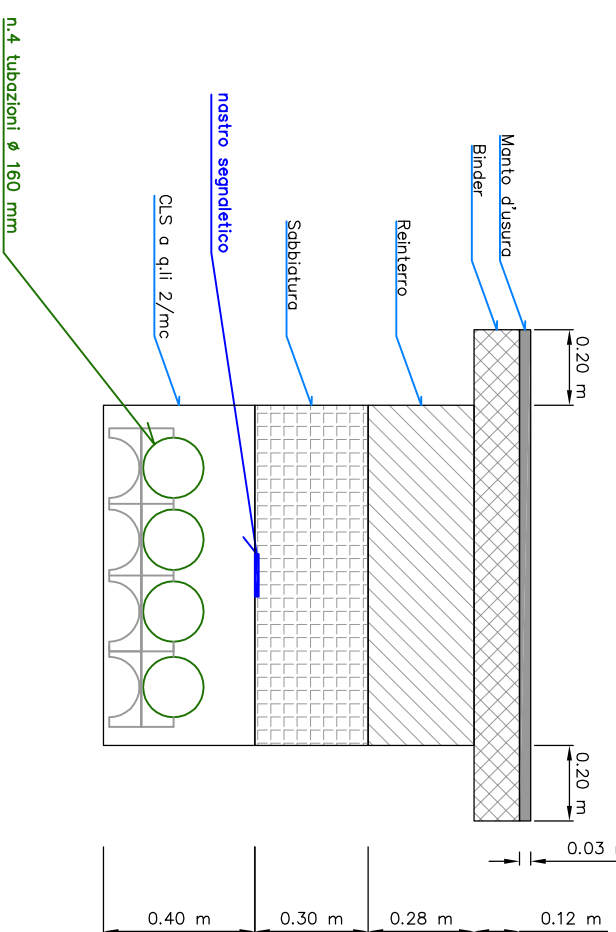

Particolare cabina elettrica - scala 1:100

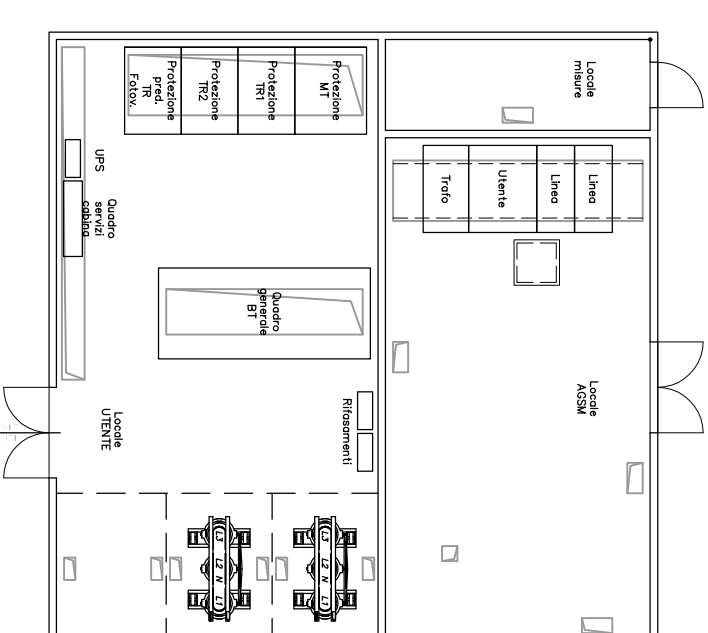

LEGENDA SIMBOLI	
Simbolo	Descrizione
	Linea energia elettrica MT 10kV - 20kV in posa Alternata - ESISTENTE
	Linea energia elettrica BT 400V - 230V in posa Alternata - ESISTENTE
	Colonna energia elettrica MT (10kV/20kV) - ESISTENTE
	Linea energia elettrica MT 10kV in posa Alternata - PROGETTO
	Linea energia elettrica BT 400V - 230V in posa Alternata - PROGETTO
	Linea energia elettrica BT 400V - 230V in posa Alternata - PROGETTO
	Linea energia elettrica BT 400V - 230V in posa mista - ESISTENTE - TRATTA ORE SILENZI - UN LENTE SPOSTAMENTO
	Colonna energia elettrica MT (10kV/20kV) - PROGETTO
	Punto di consegna energia elettrica Bassa tensione con conduttore - PROGETTO

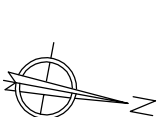[illegible]