



STATO DI FATTO

STATO DI PROGETTO


LEGENDA SIMBOLI	
Simbolo	Descrizione
	Linea illuminazione pubblica - ESISTENTE -
	Punti luce esistenti su polo di sostegno - ESISTENTE
	Linea illuminazione pubblica - PROGETTO -
	Punti di illuminazione per impianti di illuminazione pubblica - PROGETTO -
	Punti luce esistenti su polo di sostegno - PROGETTO - percorso B&B
	Punti luce esistenti su polo di sostegno - PROGETTO - percorso B&B
	Quota esistente per determinazione linea di illuminazione

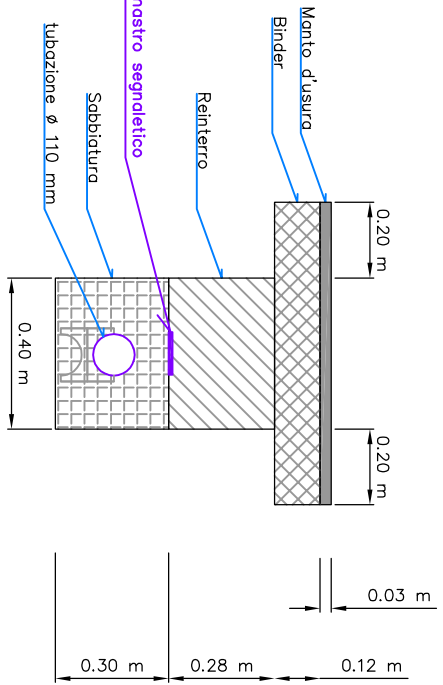



Particolare installativo – scala 1:20

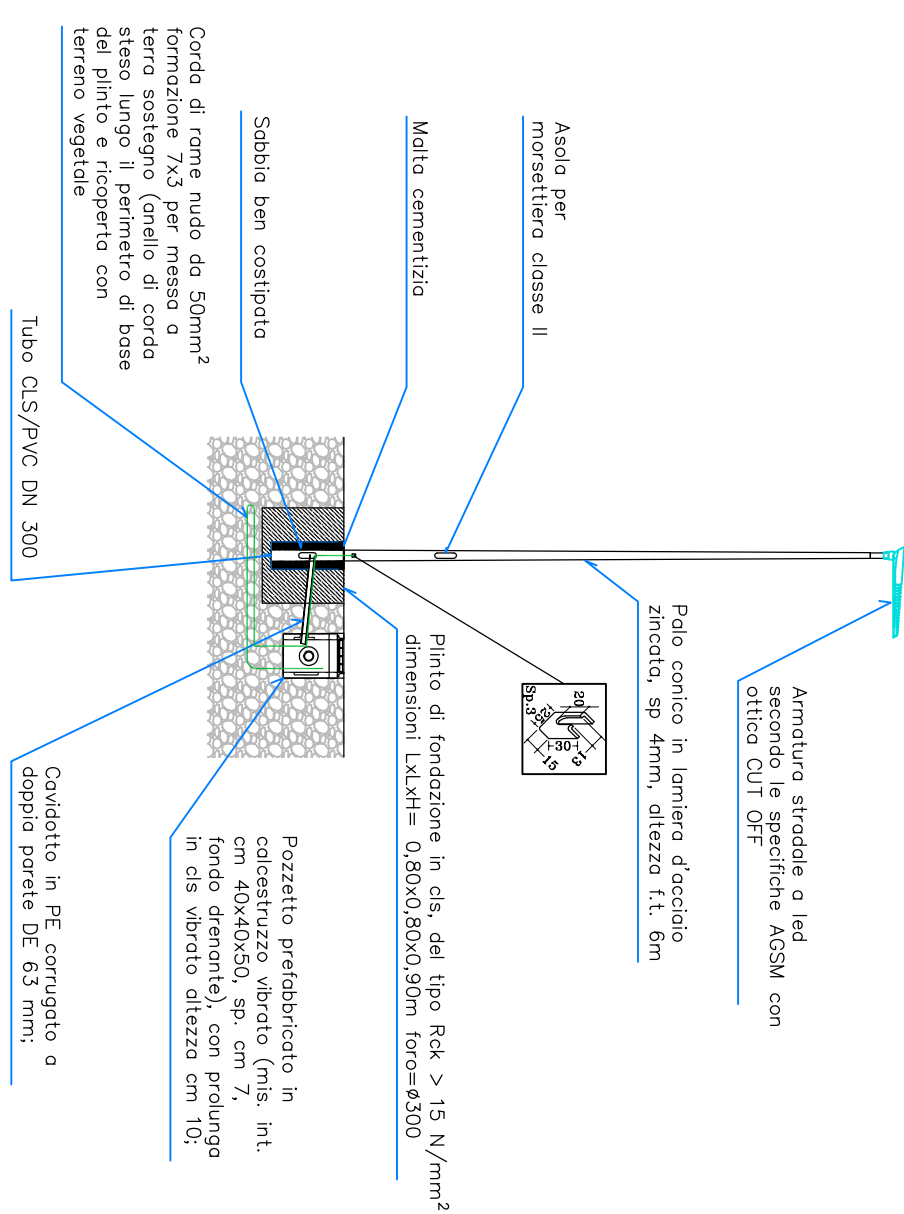

Particolare installativo - AREA FORTE AUSTRO-UNGARICO - scala 1:100

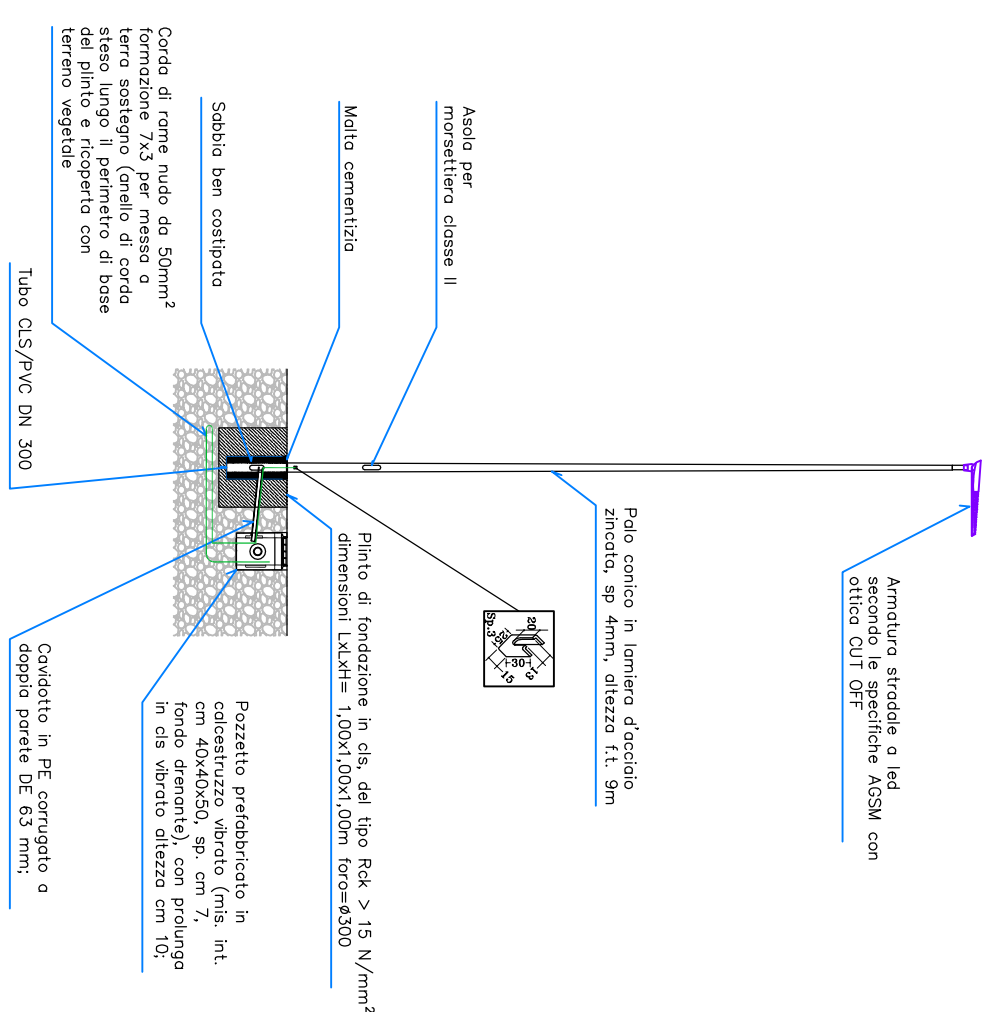

Particolare installativo - VIABILITA' INTERNA PARCHEGGIO E VIA GOLINO - scala 1:100

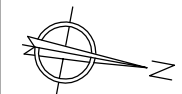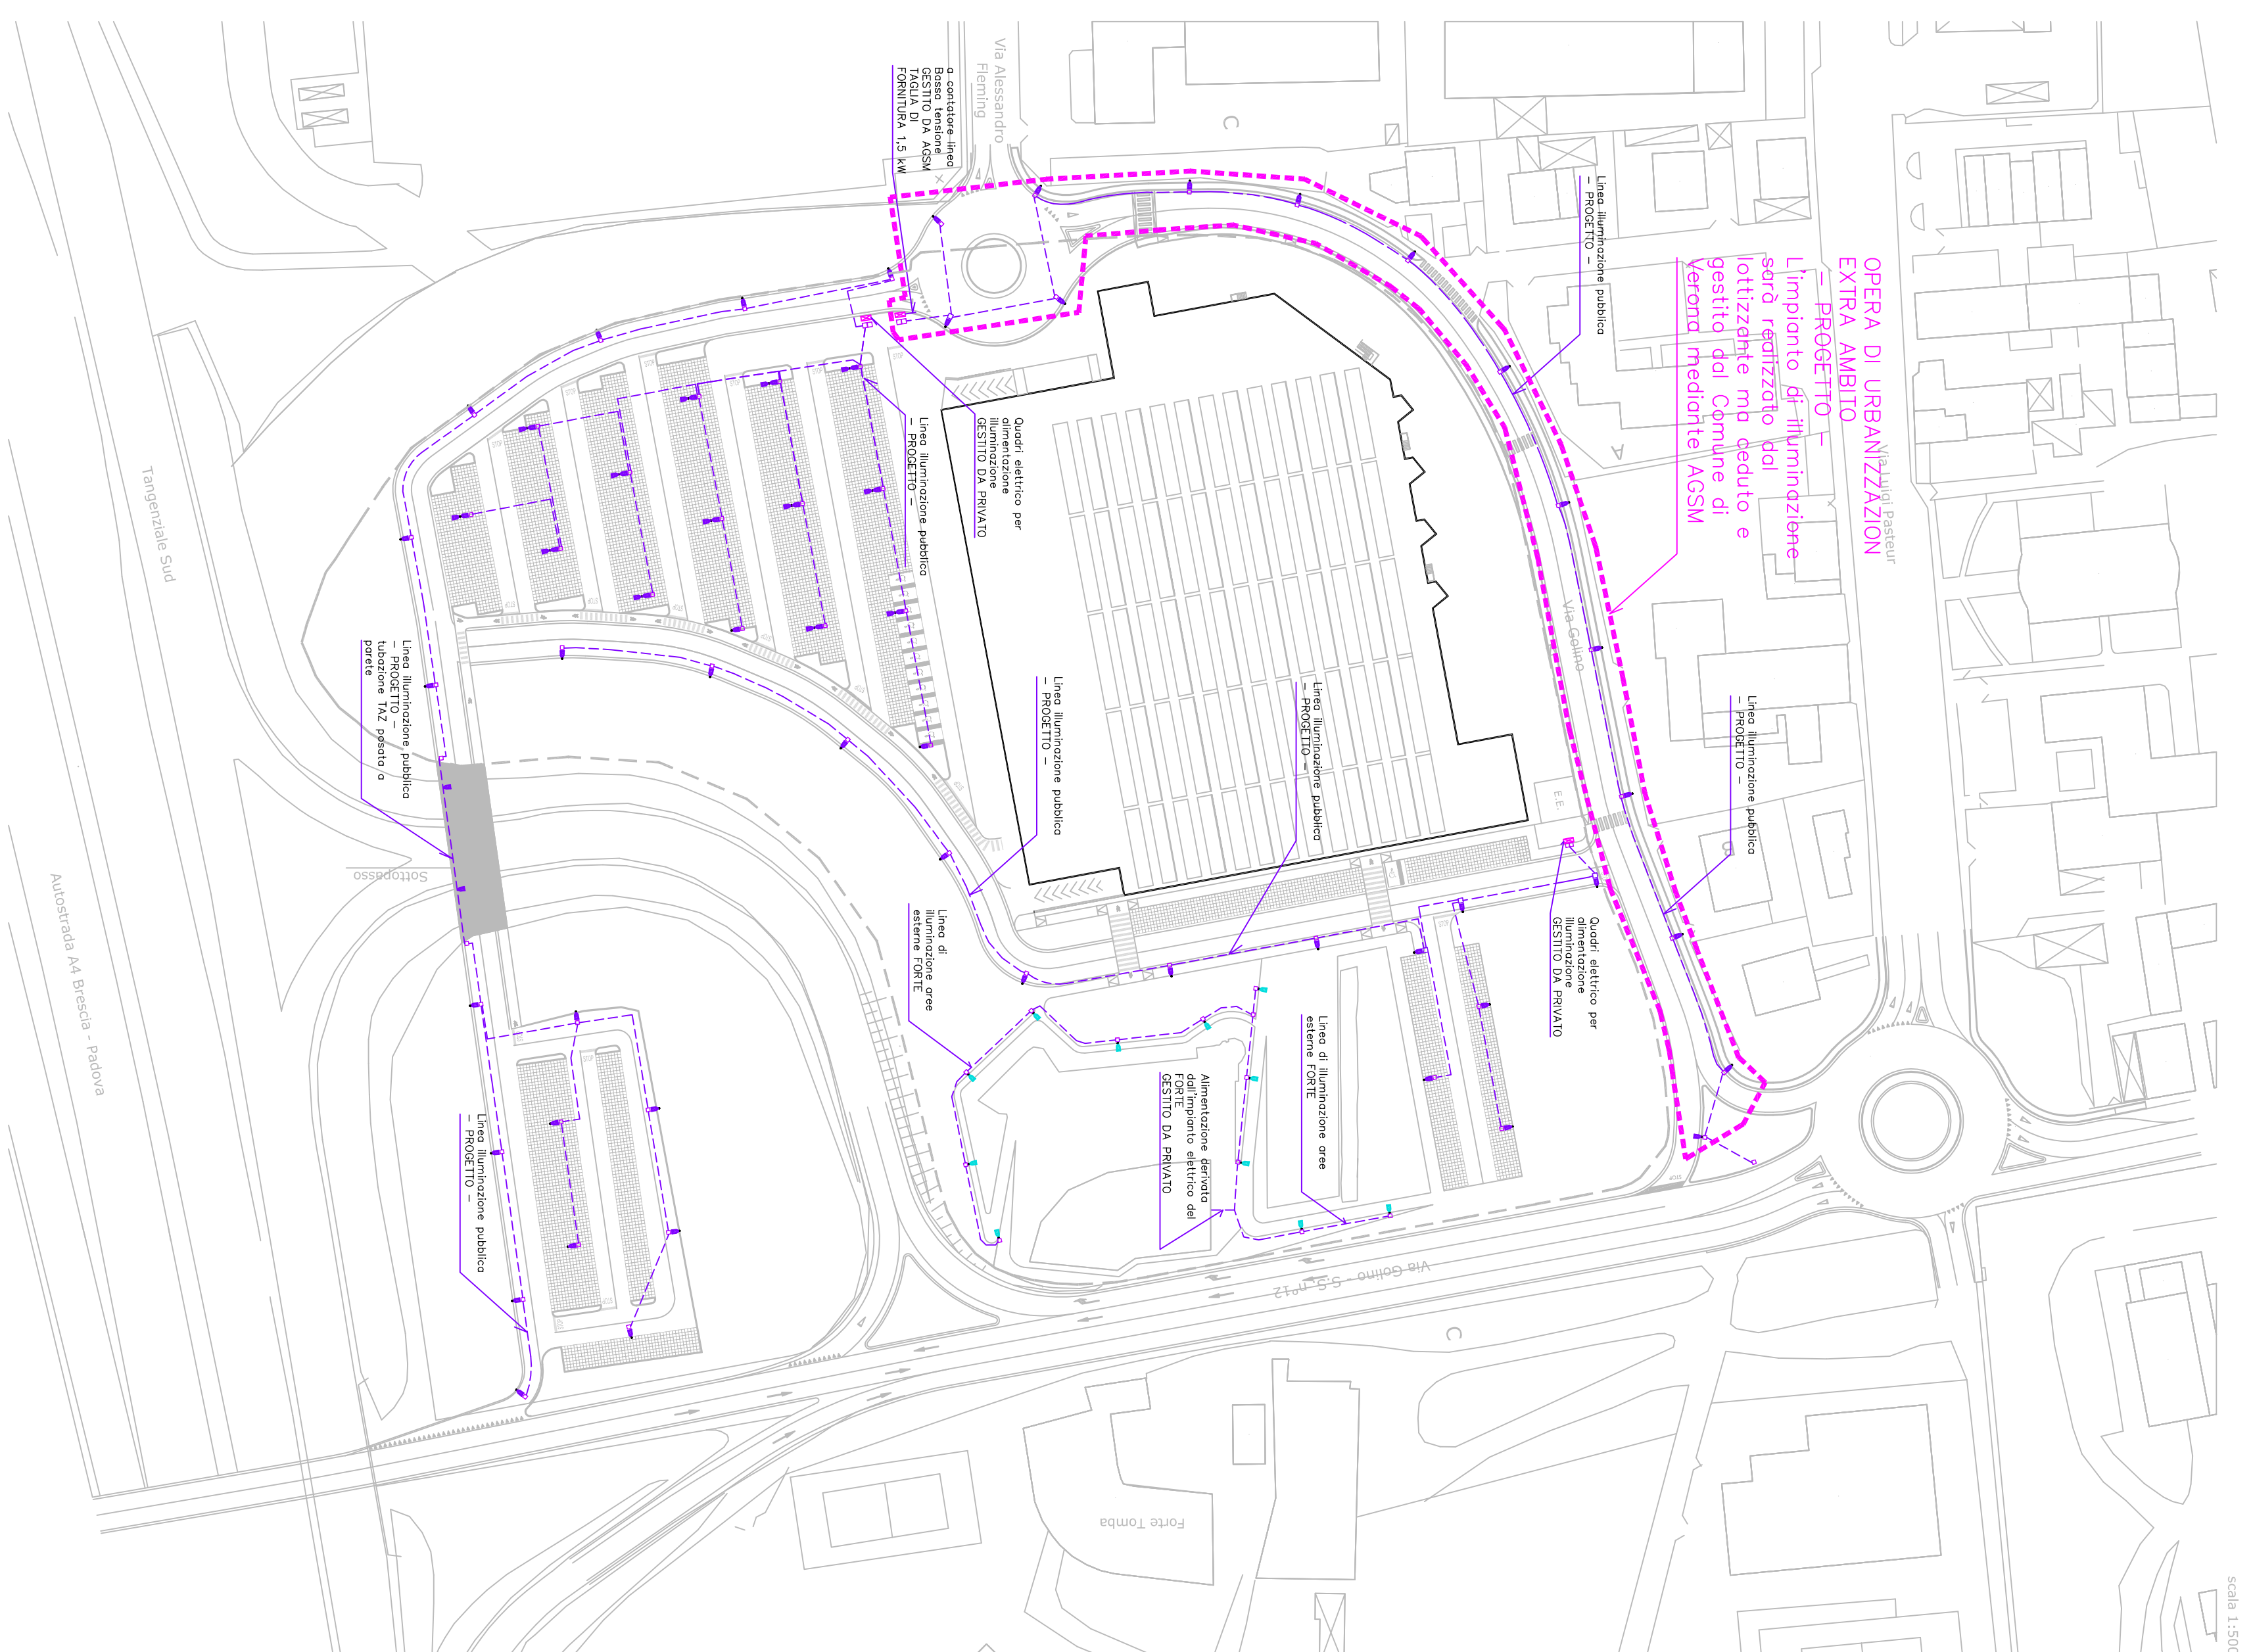[illegible]