

COMUNE DI VERONA

PROVINCIA DI VERONA

AREA GESTIONE DEL TERRITORIO

PIANIFICAZIONE TERRITORIALE

PIANO URBANISTICO ATTUATIVO (PUA)

NEL TERRITORIO COMUNALE DI VERONA - QUARTIERE "BORGO MILANO" - PER CONTO DELLA DITTA TOMBA SILVANO

PUA N. 7190315 - GALVANI 315

Scheda Norma 315

Istanza del 8 gennaio 2016 - PG. 004177

Fascicolo n. 2016-06.02/000010

Il Proprietario:

TOMBA SILVANO

f.to Tomba Silvano

Il Progettista:

Ing. CAMPAGNOLA CLAUDIA

f.to Ing. Campagnola Claudia

Arch. BUZZI FILIPPO

f.to Arch. Buzzi Filippo

Tavola: 4

Revisione n° 2 del 10/03/2016

Data: Marzo 2016

Scala: 1:100 - 1:200

Arch. Buzzi Filippo

Via Belvedere, 4/D - 37064 Povegliano Veronese (VR) - Tel: 0457970881

DOCUMENTAZIONE FOTOGRAFICA



FOTOGRAFIA 2




FOTOGRAFIA 3




FOTOGRAFIA 4




FOTOGRAFIA 5

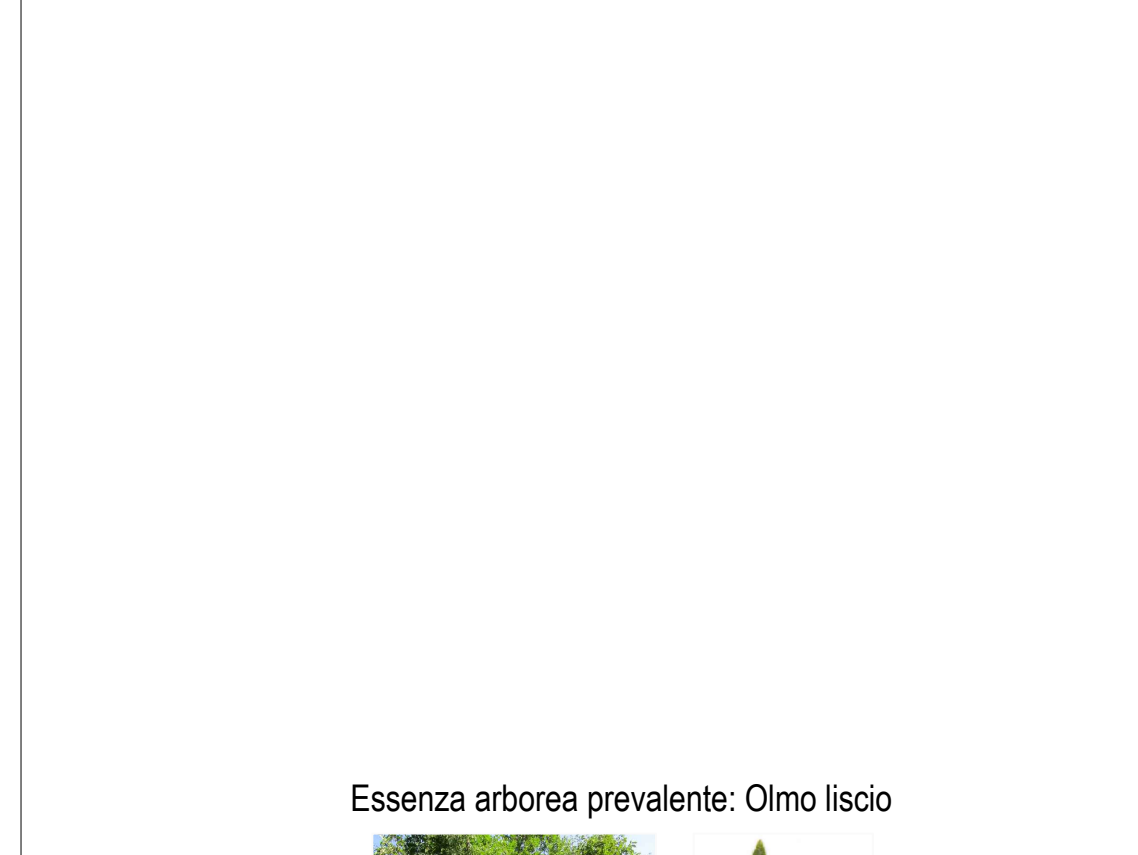

DEFINIZIONE DELL'AMBITO DI INTERVENTO - scala 1:500

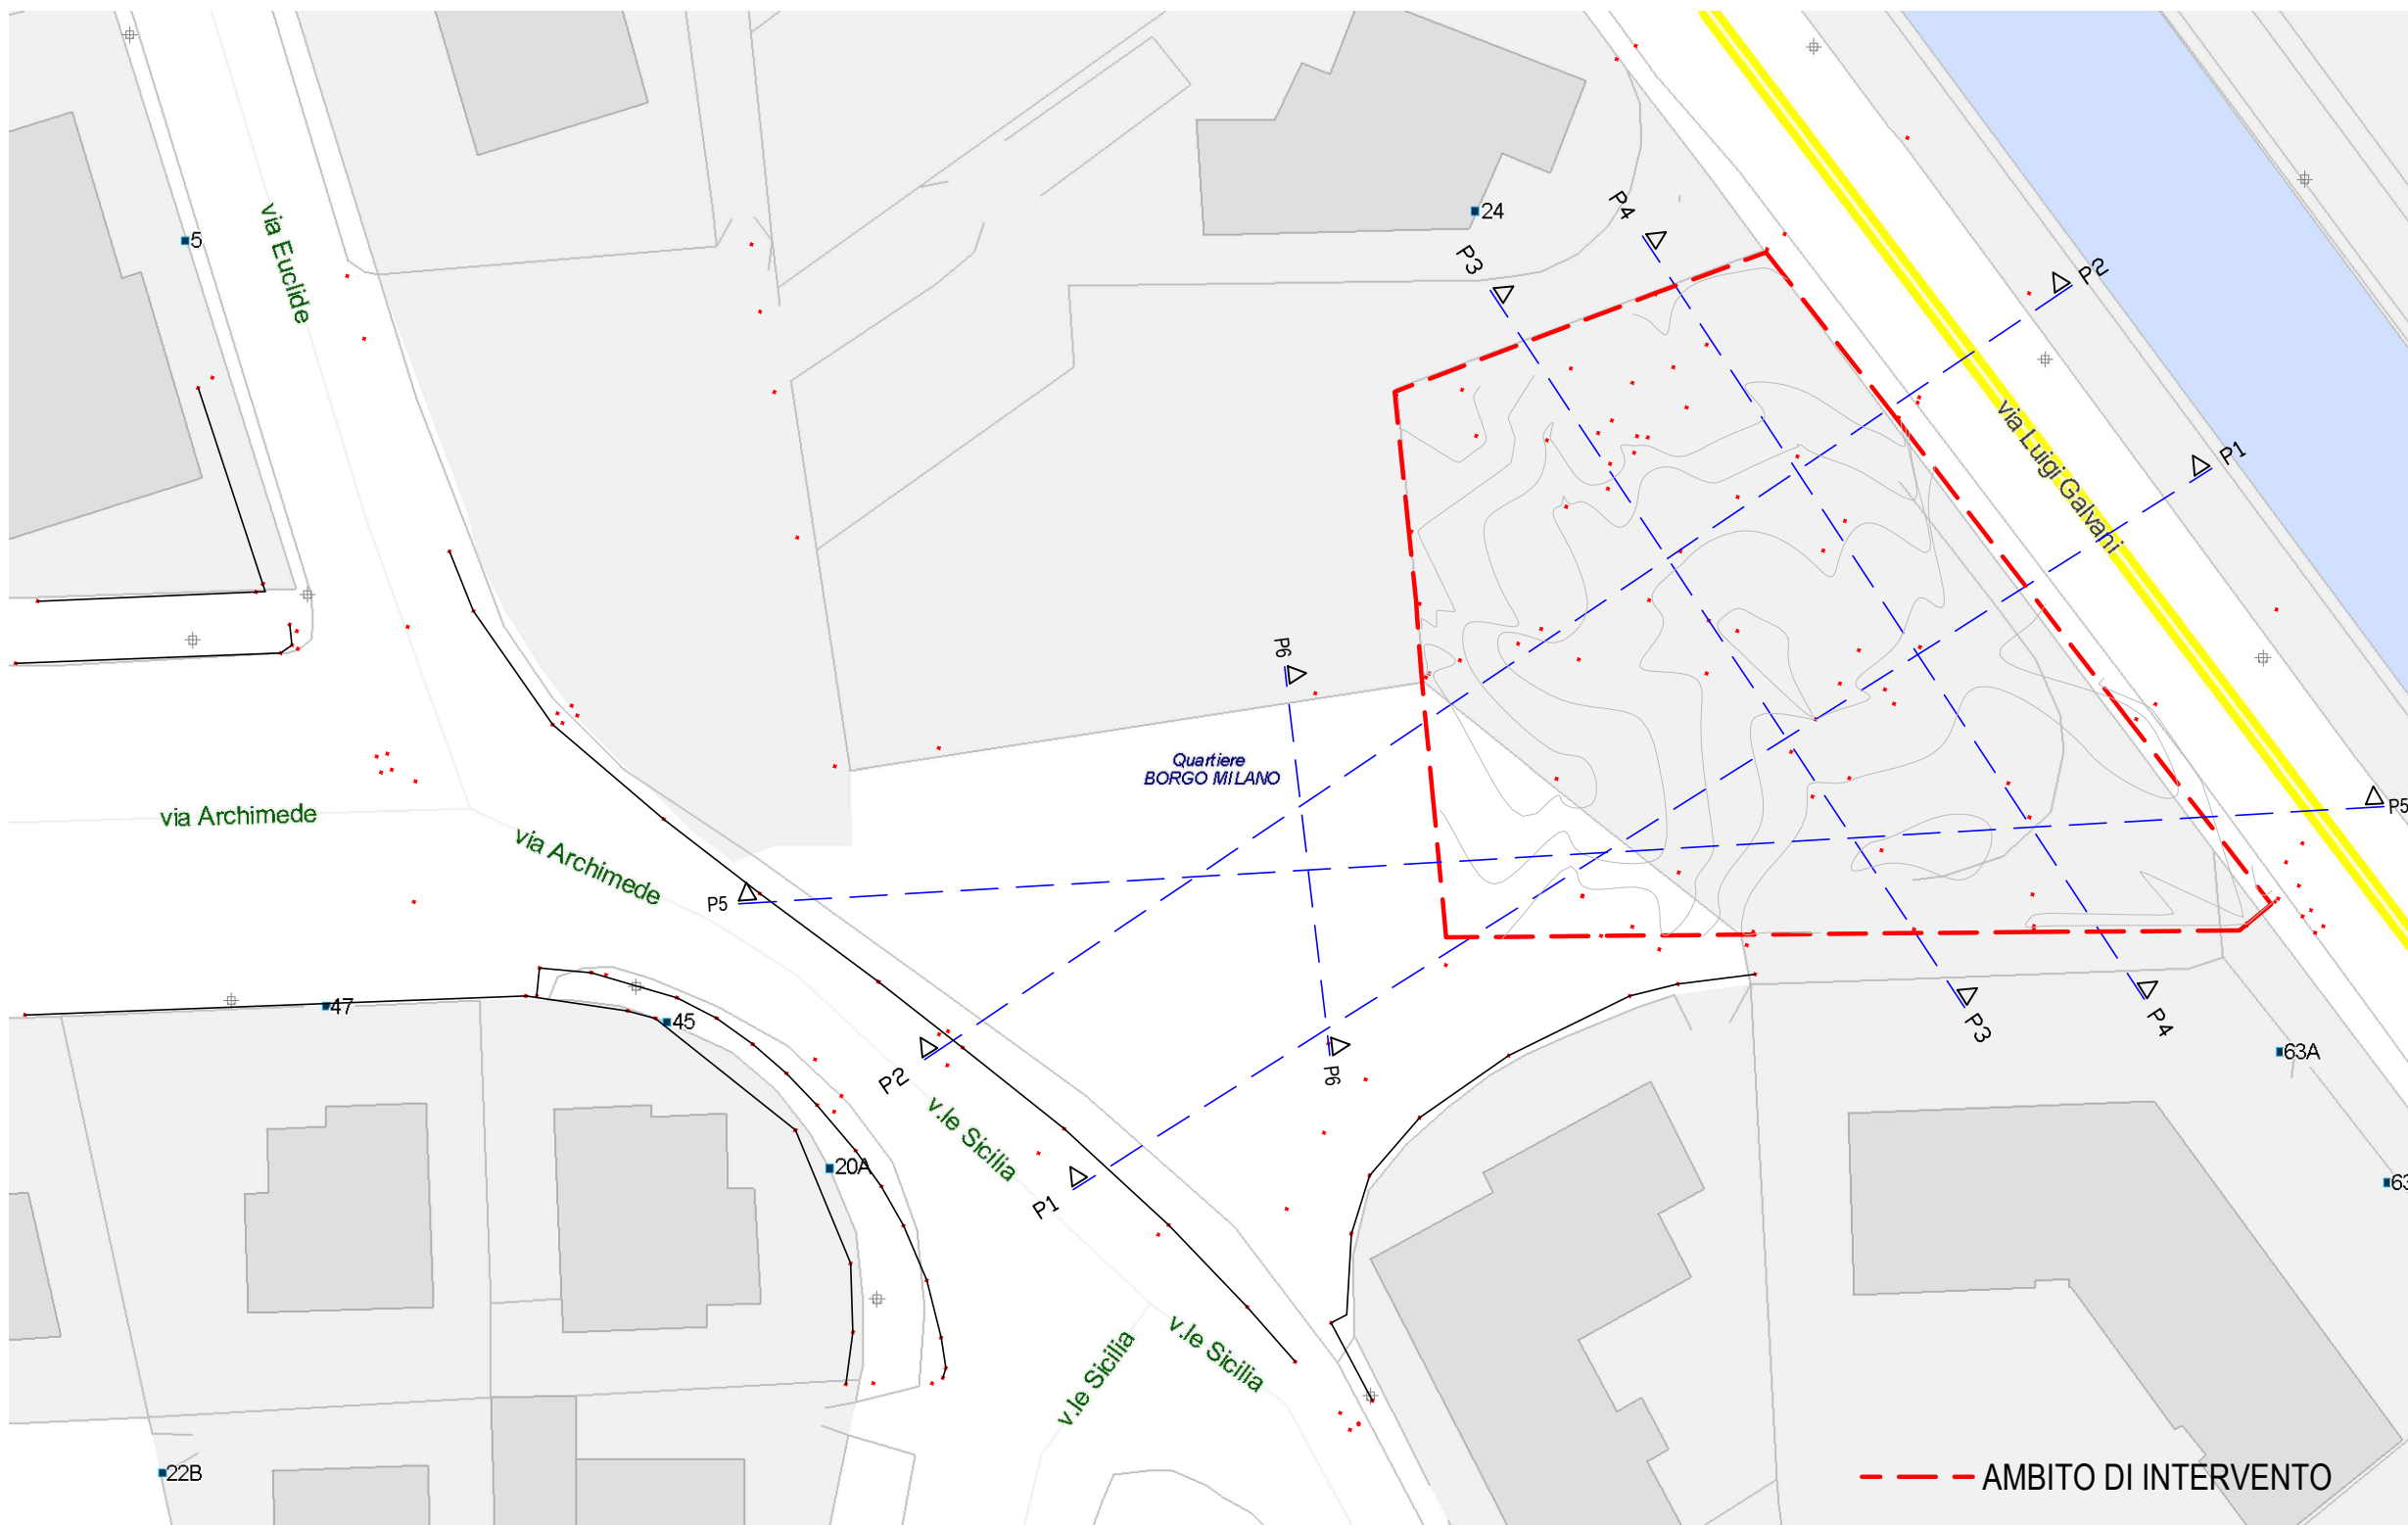

RILIEVO STATO DI FATTO DELL'AMBITO DI INTERVENTO - scala 1:200

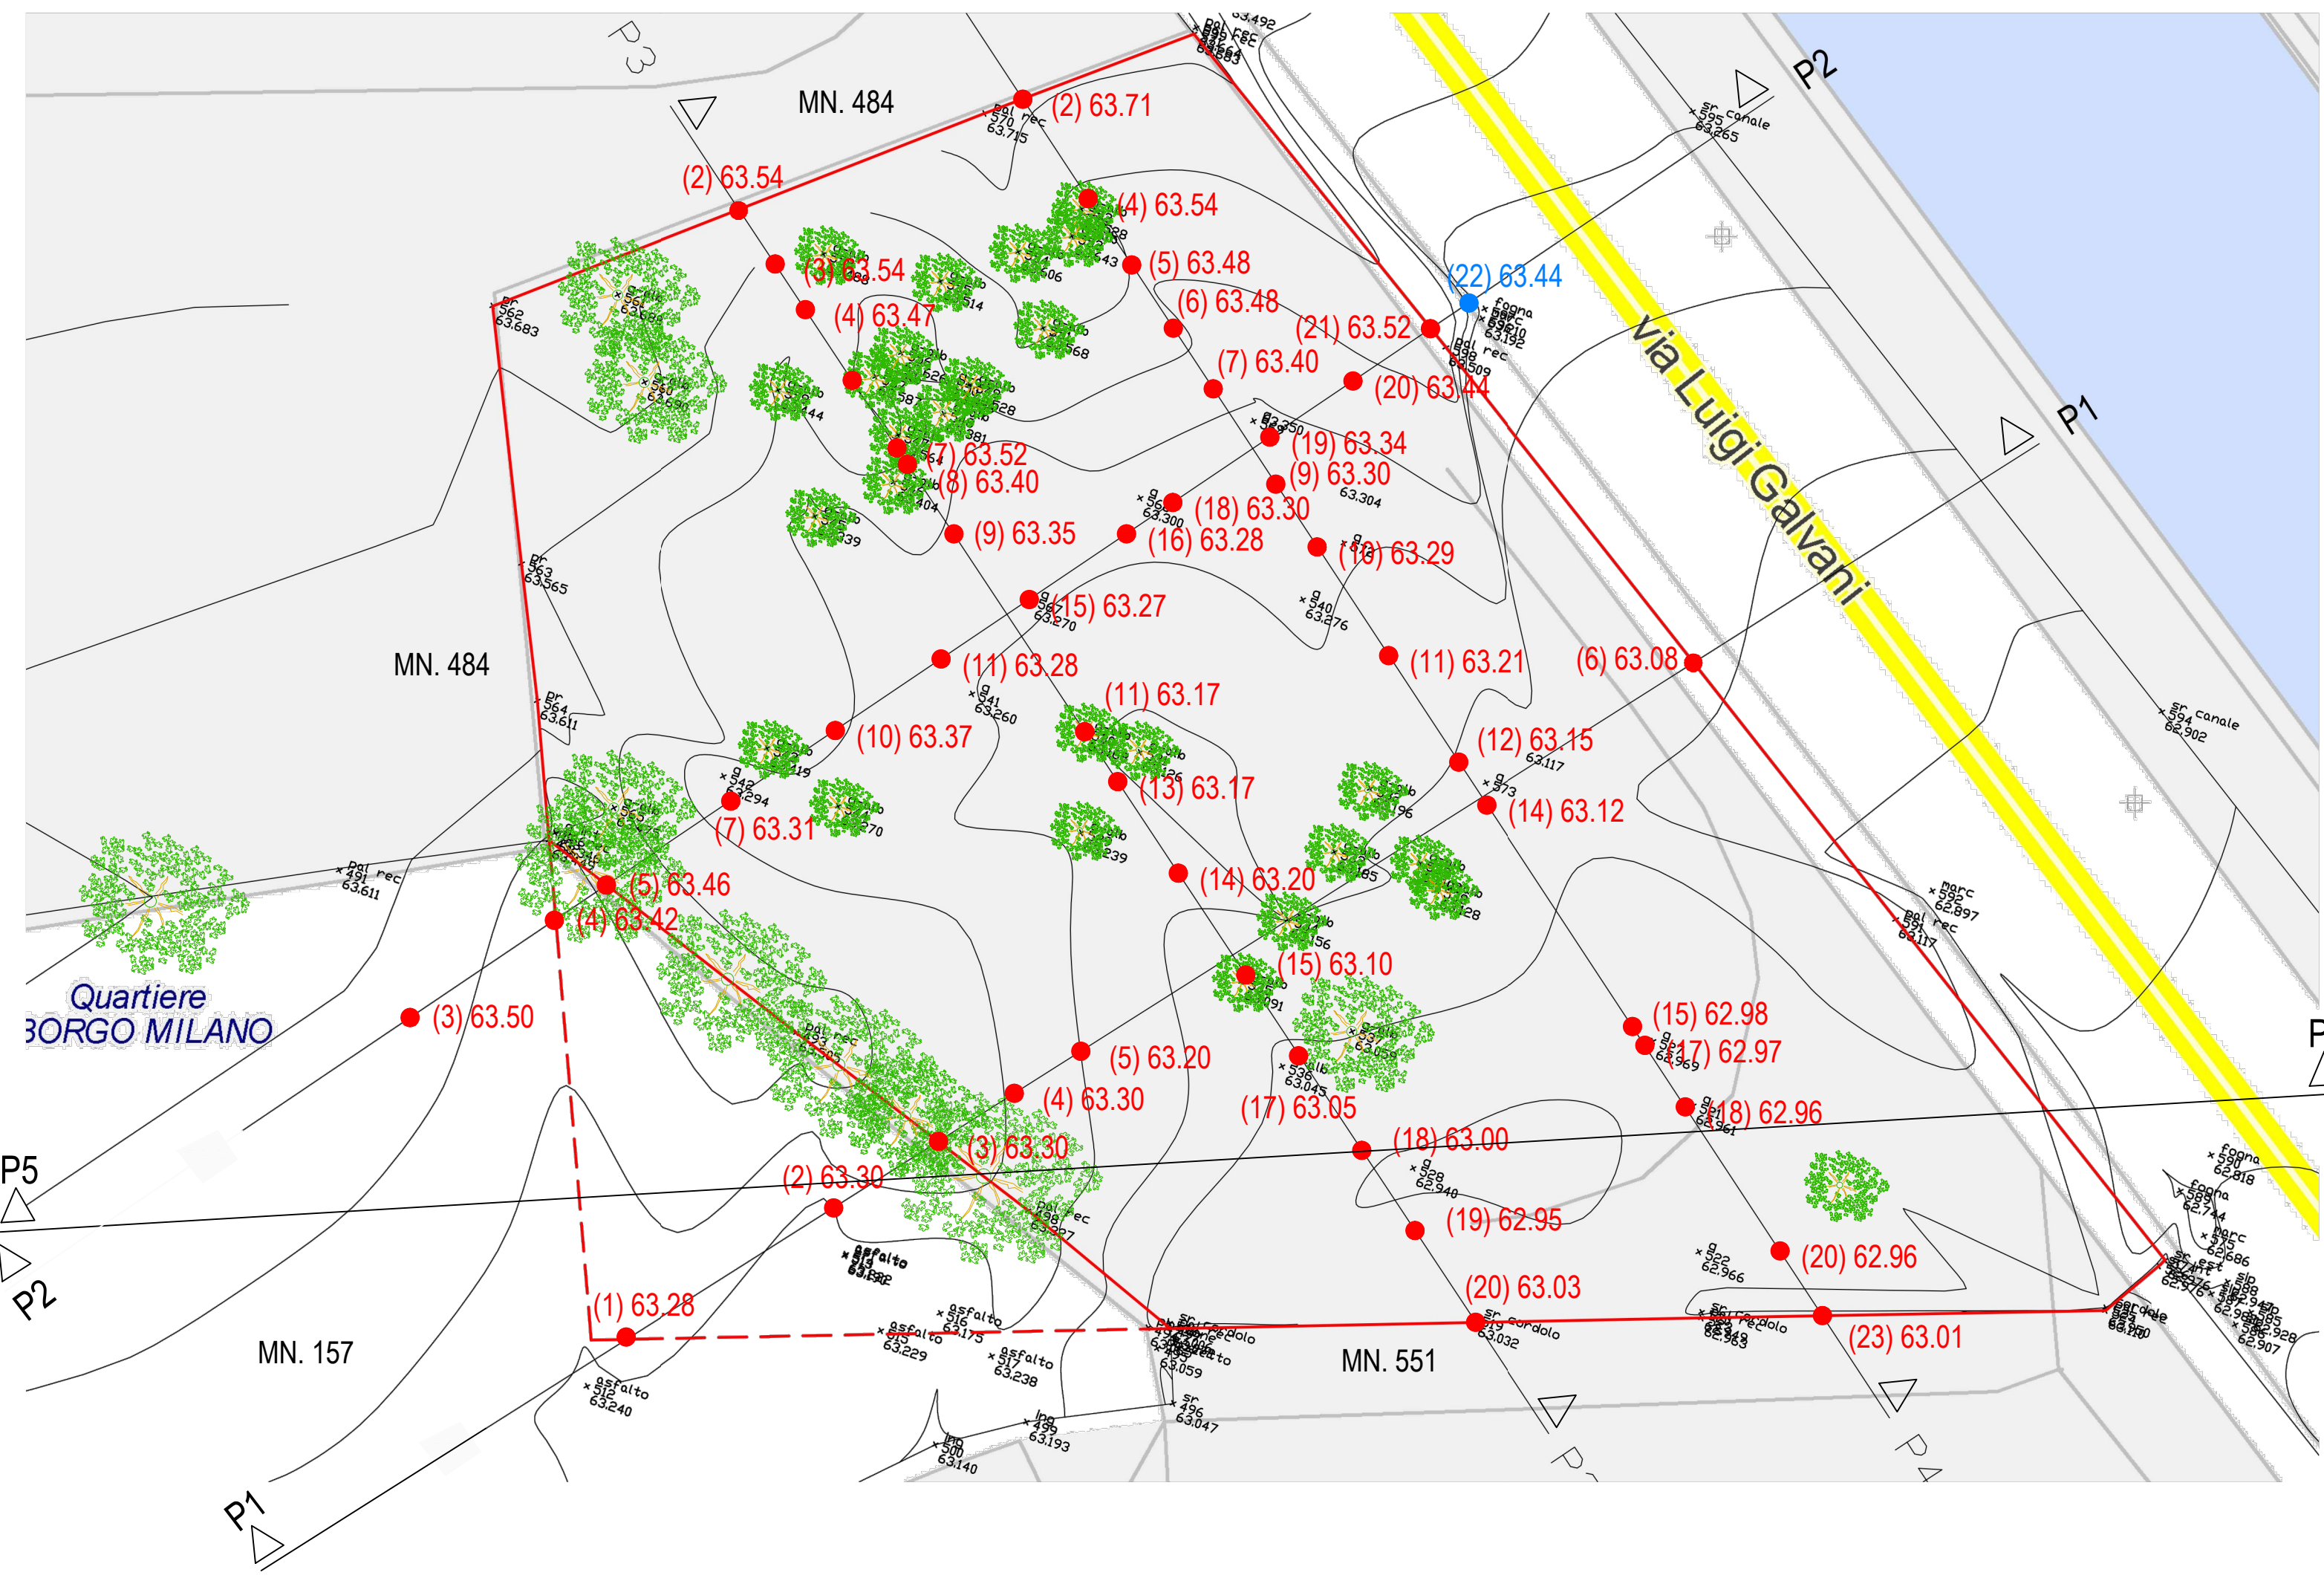

SEZIONI - scala 1:200

