

COMUNE DI VERONA PROVINCIA DI VERONA
AREA GESTIONE DEL TERRITORIO
PIANIFICAZIONE TERRITORIALE

PIANO URBANISTICO ATTUATIVO (PUA)

NEL TERRITORIO COMUNALE DI VERONA - QUARTIERE
"BORGO MILANO" - PER CONTO DELLA DITTA TOMBA SILVANO

PUA N. 7190315 - GALVANI 315

Scheda Norma 315

Istanza del 8 gennaio 2016 - PG. 004177

Fascicolo n. 2016-06.02/000010

Il Proprietario: TOMBA SILVANO

f.to Tomba Silvano

Il Progettista: Ing. CAMPAGNOLA CLAUDIA

f.to Ing. Campagnola Claudia

Arch. BUZZI FILIPPO

f.to Arch. Buzzi Filippo

Tavola: 9F

**SCHEMA DELLE
INFRASTRUTTURE A RETE
- RETE TELEFONICA -**

Revisione n° 0
del 08/02/2016

Data:
Febbraio 2016

Scala:
1:250

Arch. Buzzi Filippo
Via Belvedere, 4/D - 37064 Povegliano Veronese (VR) - Tel: 0457970881

PLANIMETRIA GENERALE - scala 1:250

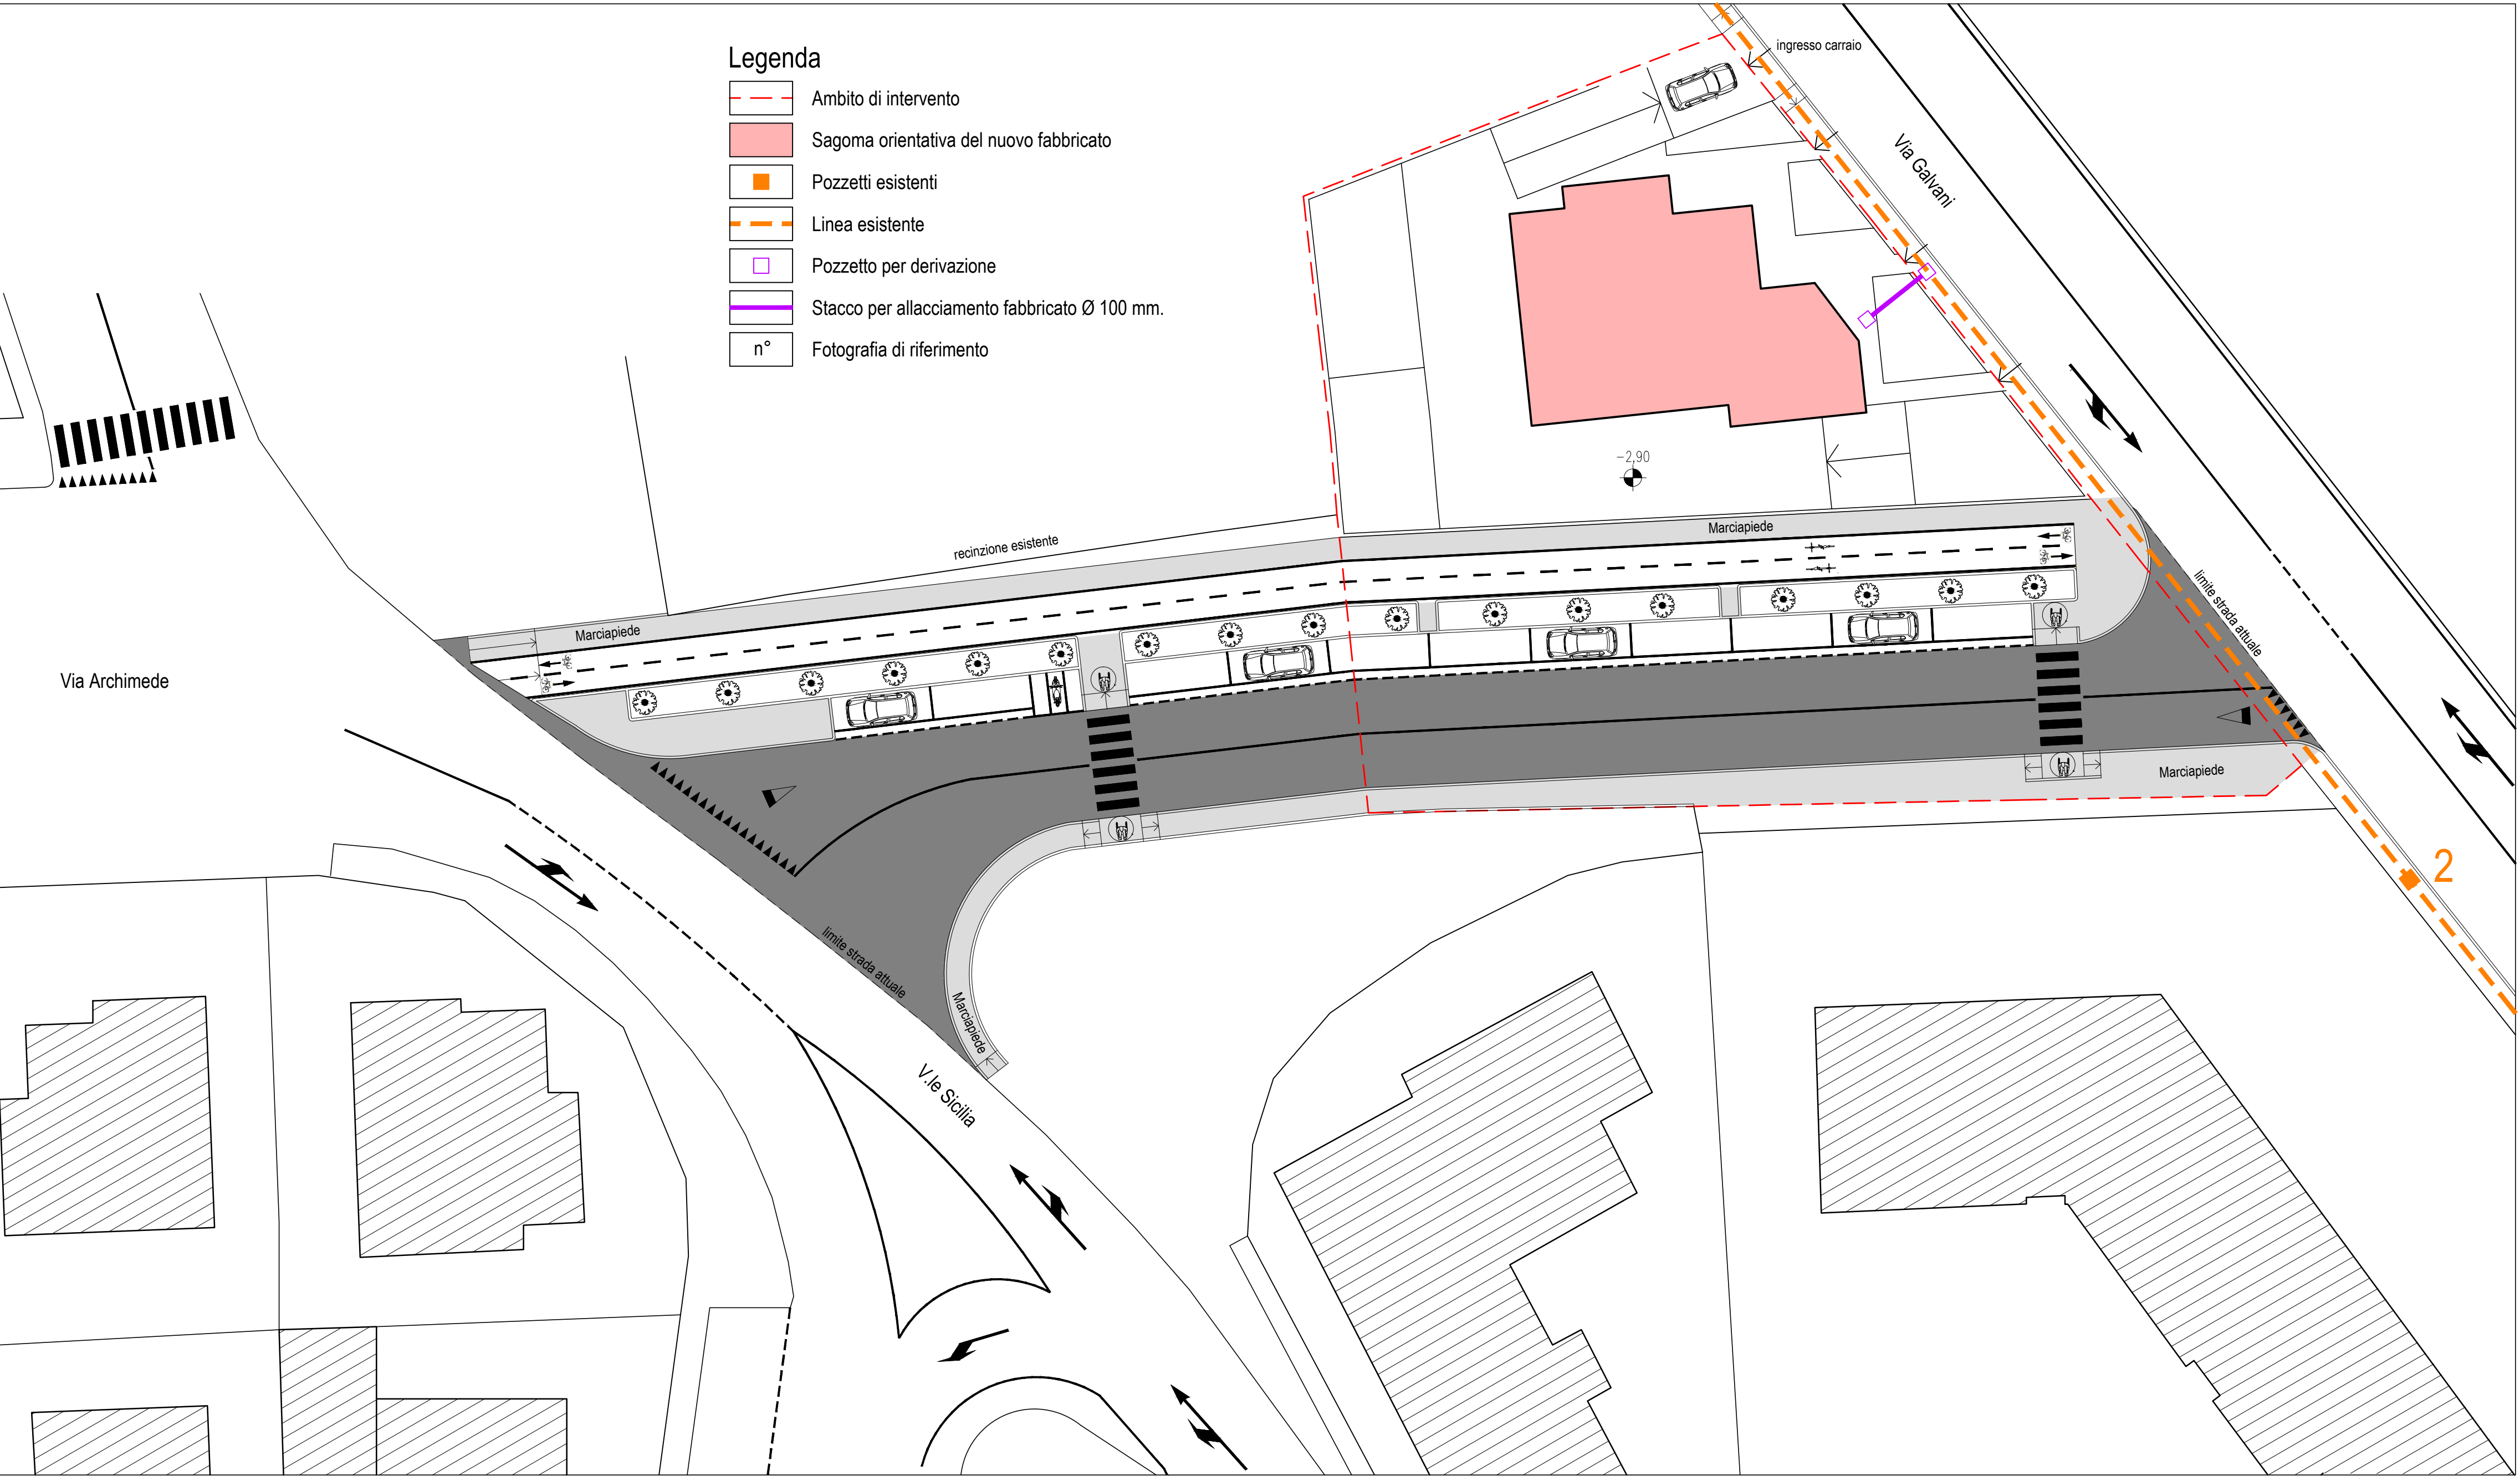


FOTO AEREA STATO ATTUALE - scala 1:2000



FOTOGRAFIA 1



FOTOGRAFIA 2

