

COMUNE DI VERONA PROVINCIA DI VERONA
AREA GESTIONE DEL TERRITORIO
PIANIFICAZIONE TERRITORIALE

PIANO URBANISTICO ATTUATIVO (PUA)

NEL TERRITORIO COMUNALE DI VERONA - QUARTIERE
"BORGO MILANO" - PER CONTO DELLA DITTA TOMBA SILVANO

PUA N. 7190315 - GALVANI 315

Scheda Norma 315
Istanza del 8 gennaio 2016 - PG. 004177
Fascicolo n. 2016-06.02/000010

Il Proprietario: TOMBA SILVANO

f.to Tomba Silvano

Il Progettista: Ing. CAMPAGNOLA CLAUDIA

f.to Ing. Campagnola Claudia

Arch. BUZZI FILIPPO

f.to Arch. Buzzi Filippo

Tavola: OP1

**PROGETTO DI OPERA
PUBBLICA A SOSTENIBILITA'**

Revisione n° 2
del 10/03/2016

Data:

Marzo 2016


Scala: 1:250

Arch. Buzzi Filippo
Via Belvedere, 4/D - 37064 Povegliano Veronese (VR) - Tel: 0457970881


TIPOLOGIA VIABILITA'

VIABILITA' A 2 SENSI DI MARCIA

area residenziale - parcheggio a corriere - singola pista ciclabile a doppio senso di circolazione

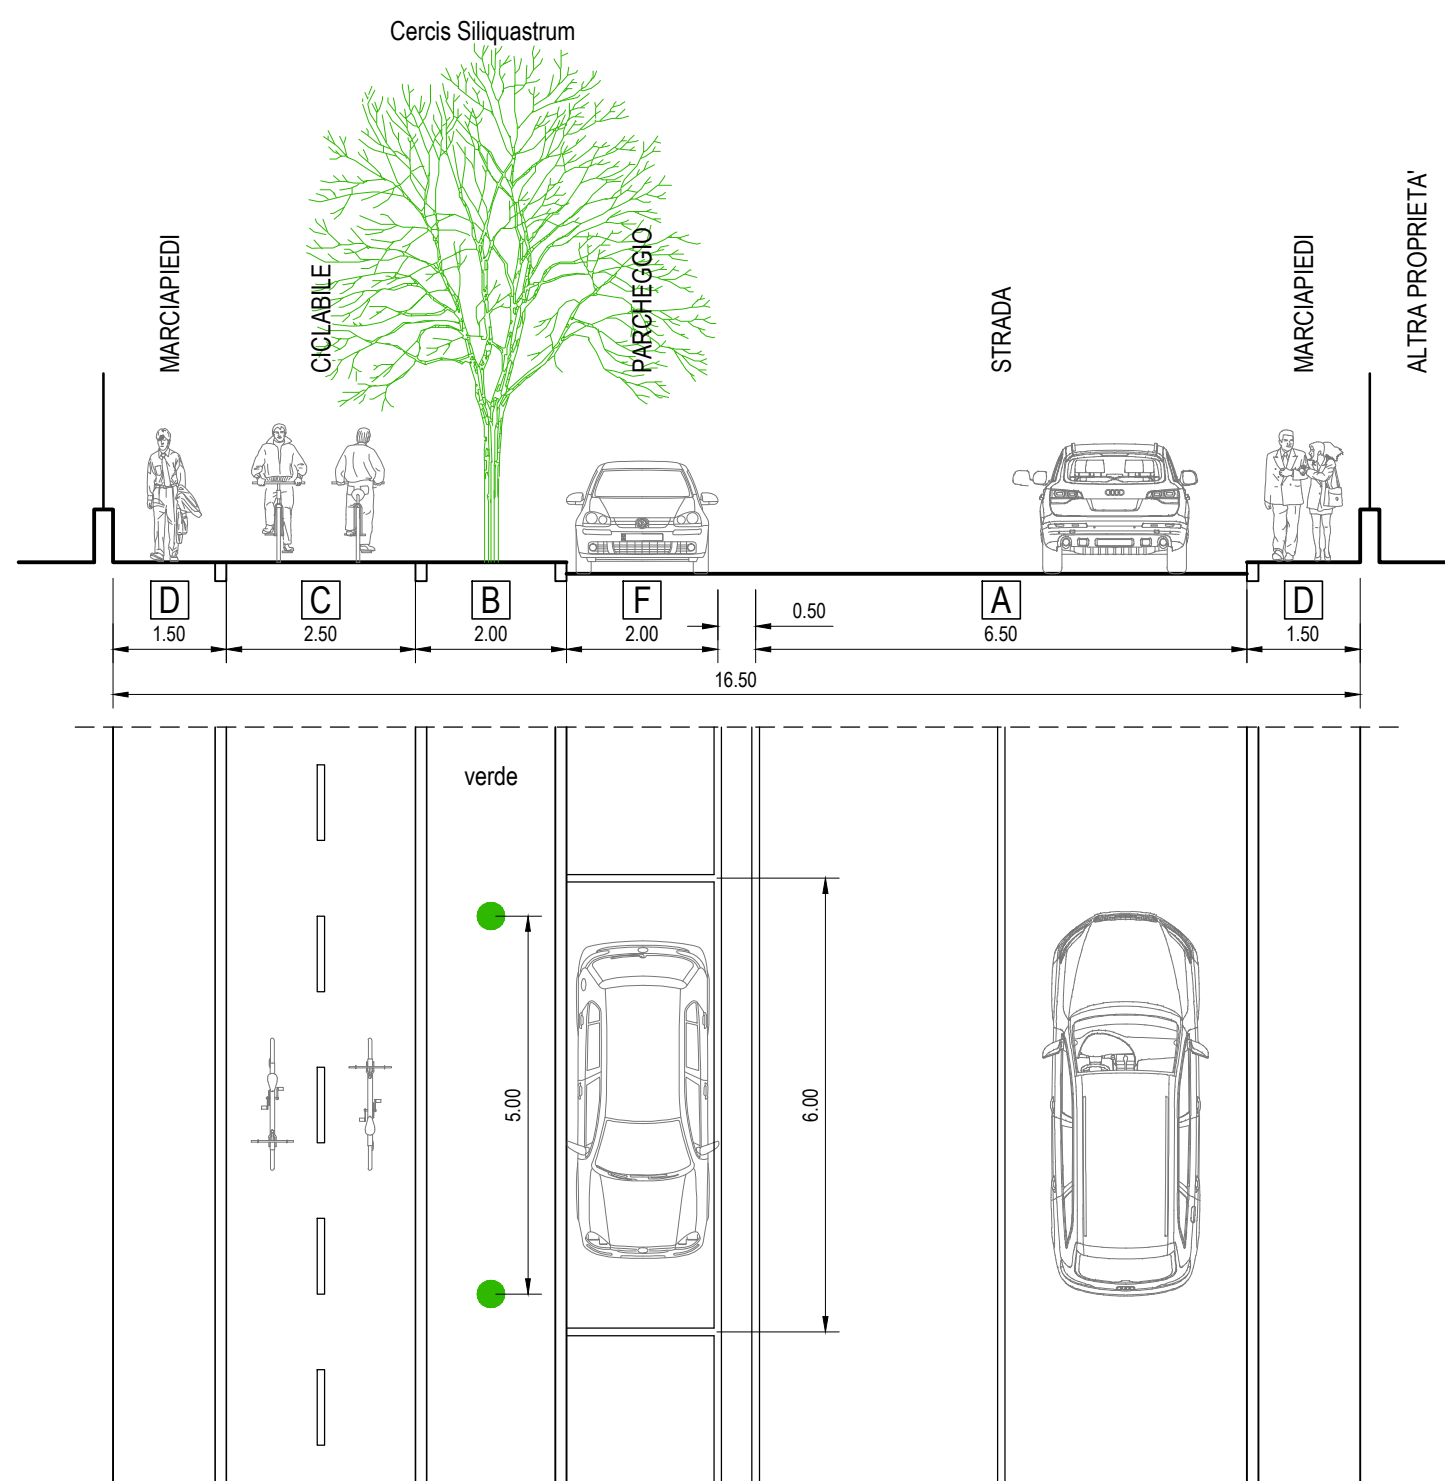


PLANIMETRIA GENERALE - scala 1:250

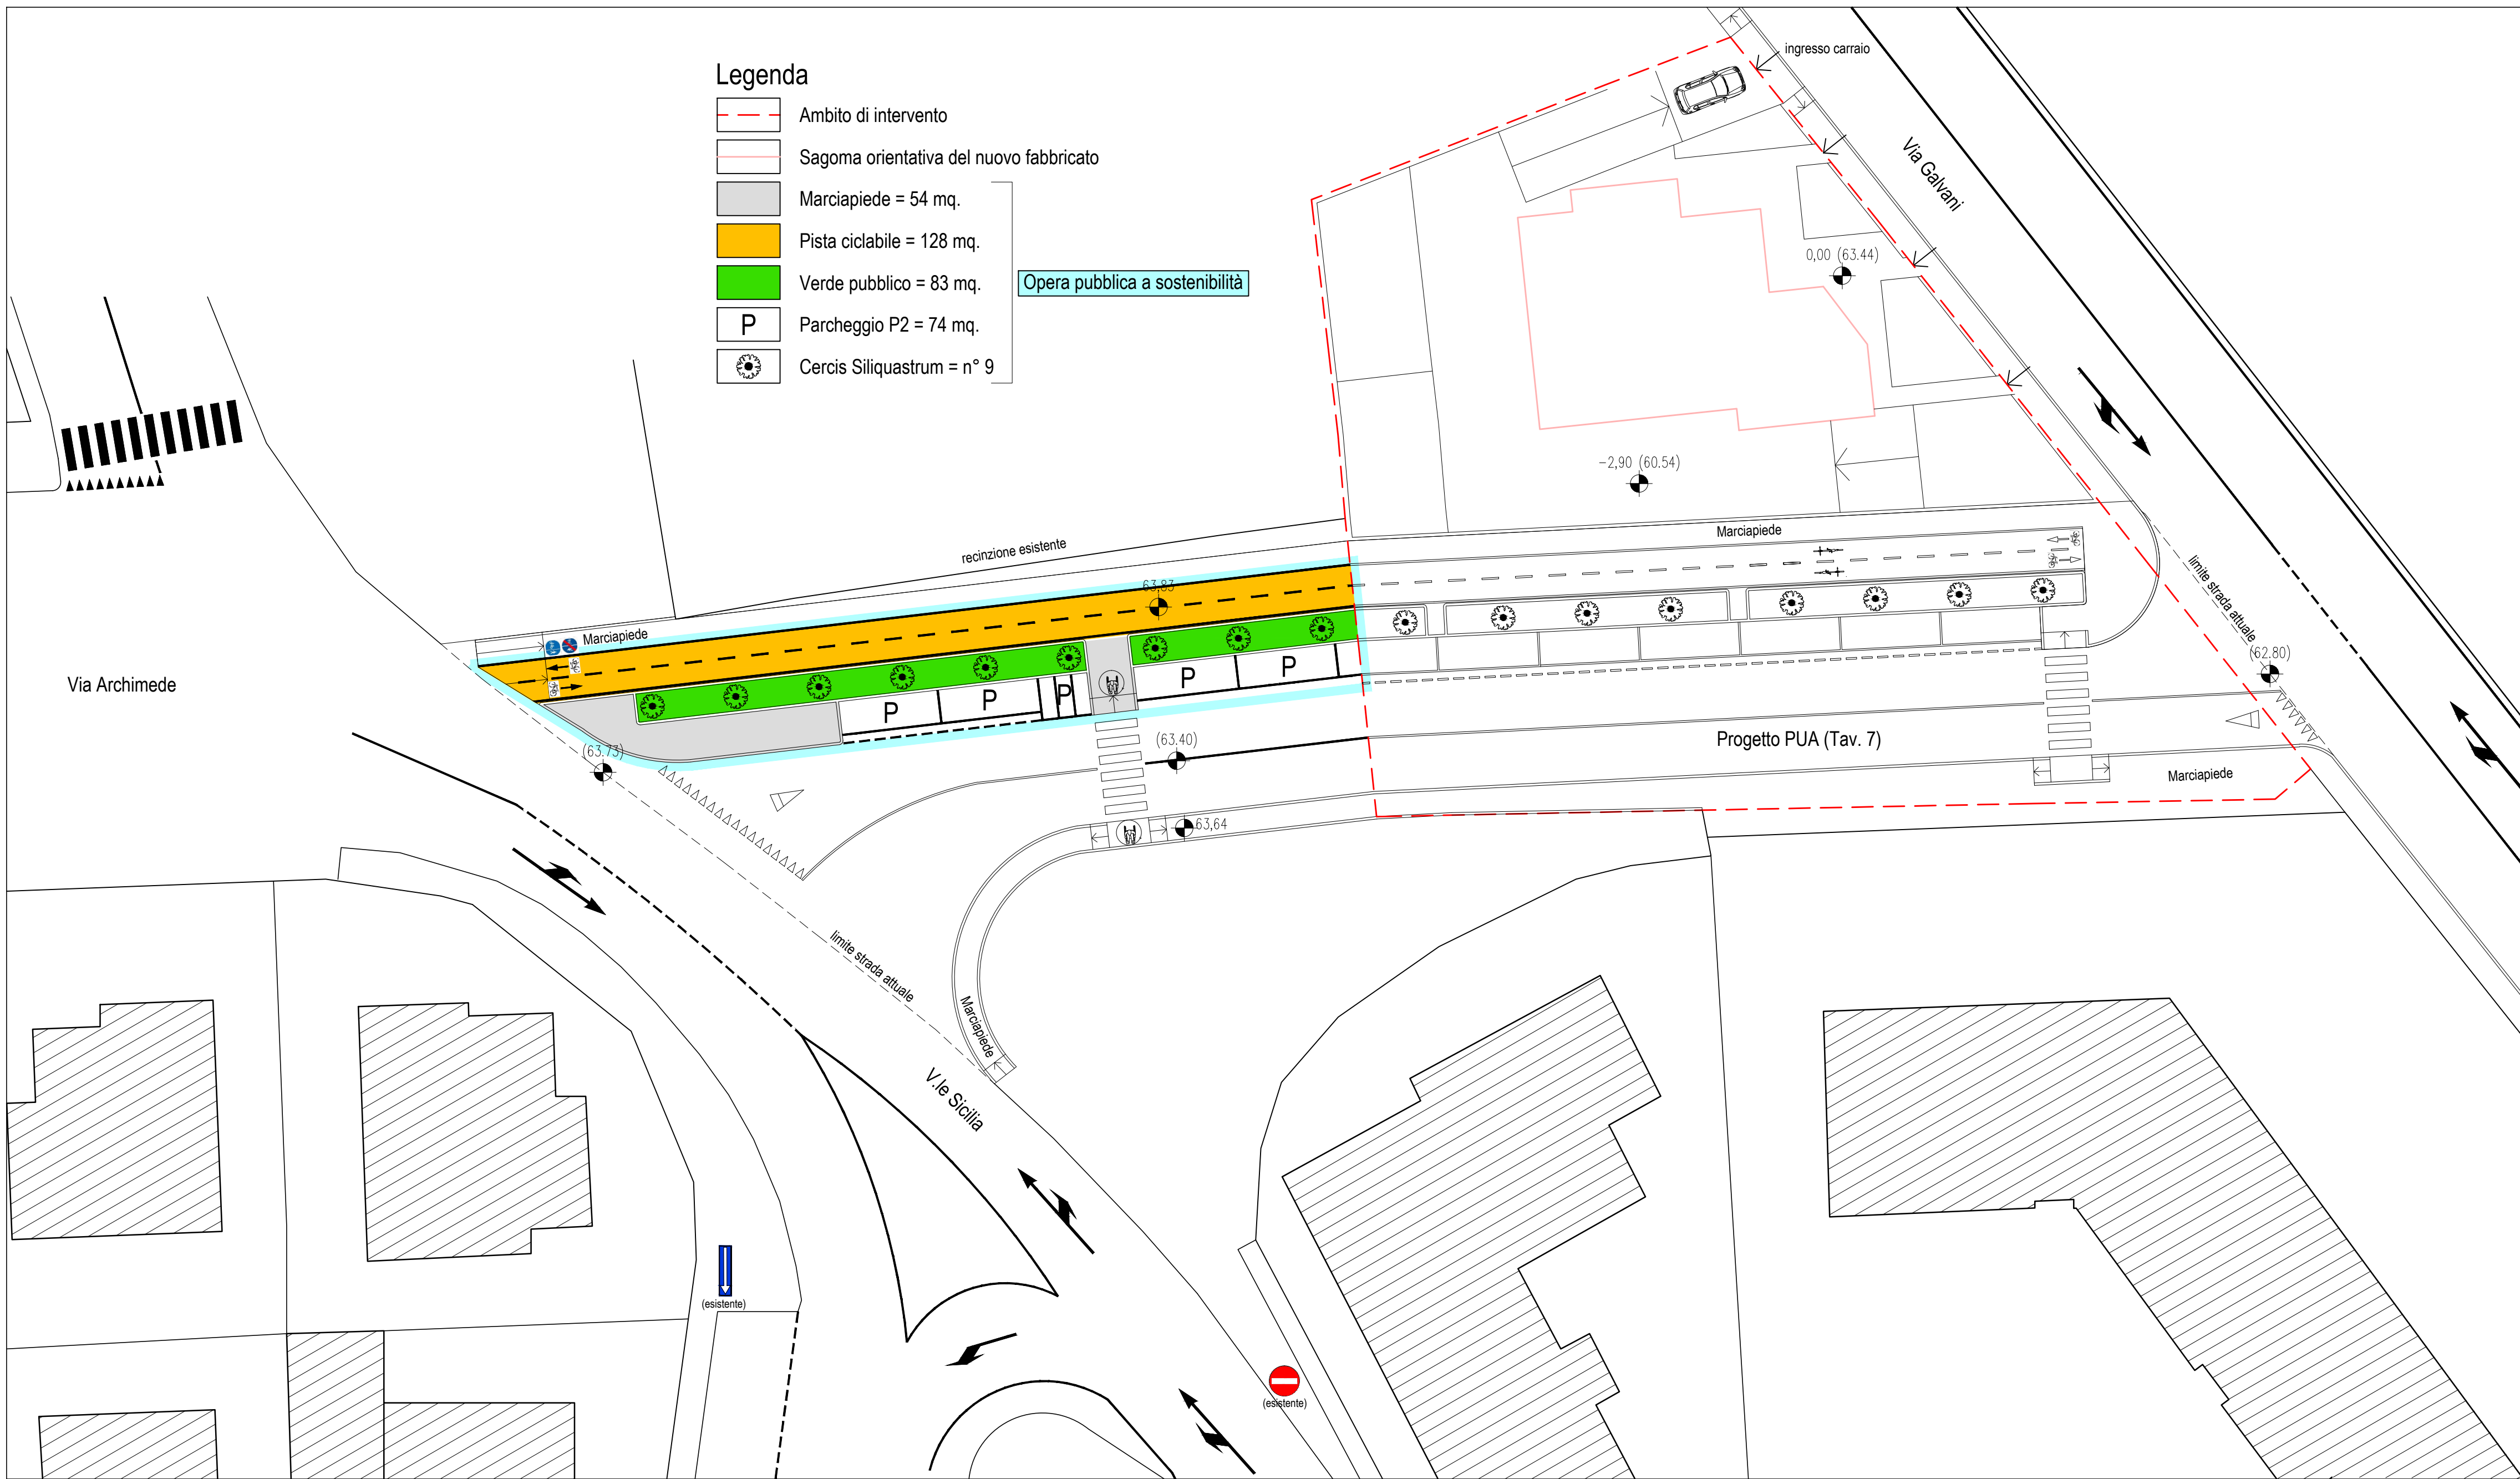

REFERIMENTI CATASTALI

CATASTO TERRENI DEL COMUNE DI VERONA / B - FOGLIO 204				
PARTICELLE INTERESSATE NELL'AMBITO DI INTERVENTO				
Particella	Proprietà	Superficie	Reddito Domenicale	Reddito Agrario
162	TOMBA SILVANO	1.925 mq.	Euro 16,40	Euro 8,95
433	TOMBA SILVANO	15 mq.	Euro 0,13	Euro 0,07
		Totale = 1.940 mq.		
PARTICELLE INTERESSATE EXTRA AMBITO DI INTERVENTO				
104 e 157	COMUNE DI VERONA			
PARTICELLA INTERESSATA DALL'OPERA PUBBLICA A SOSTENIBILITA'				
157	COMUNE DI VERONA			

scala 1:2000

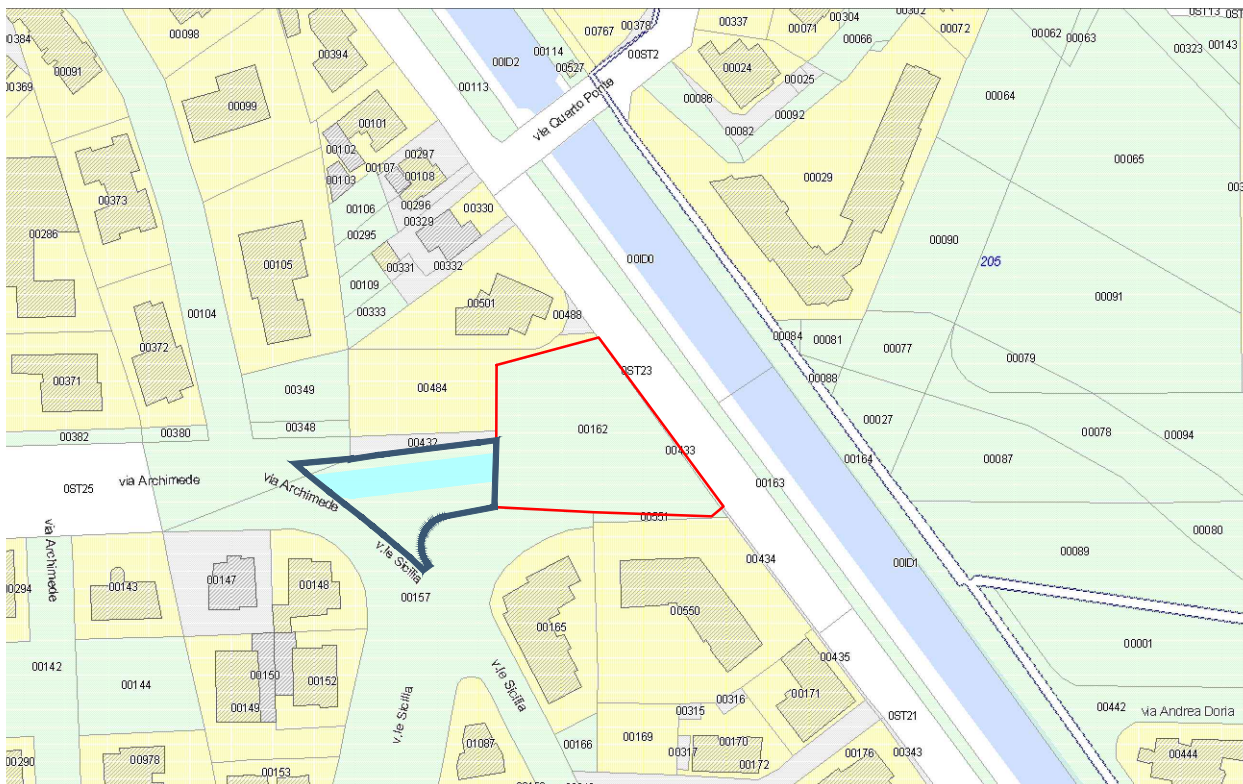

SIMULAZIONE INDICATIVA DELLE OPERE DA ESEGUIRE CON SOLUZIONE B)

(simulazione e colori puramente indicativi)

