

COMUNE DI VERONA

PROVINCIA DI VERONA

Progettazione Urbanistica Attuativa

PIANO URBANISTICO ATTUATIVO (PUA)

SCHEDA NORMA 315

NEL TERRITORIO COMUNALE DI VERONA

QUARTIERE "BORGO MILANO"

PUA N. 7190315 - GALVANI 315

Istanza del 08/01/2016 - PG. n. 004177 - Fascicolo n. 2016-06.02/000010

Elaborato adeguato alle modifiche introdotte con la Delibera di adozione n.226 del 26/05/2016 ed alle prescrizioni del parere VAS

Proprietario:

TECNOTRE IMMOBILIARE S.R.L.

f.to Buzzi Lucio

Progettista:

Ing. CAMPAGNOLA CLAUDIA

f.to Ing. Campagnola Claudia

Arch. BUZZI FILIPPO

f.to Arch. Buzzi Filippo

Tavola: 7

Revisione n° 4 del 30/08/2016

Data:

Agosto 2016


PROGETTO PLANIVOLUMETRICO

Scala: 1:100

1:200-1:250-1:500

Ing. Campagnola Claudia

Via Roveggi, 43/B - 37136 Verona (VR) - campagnolacldia@gmail.com

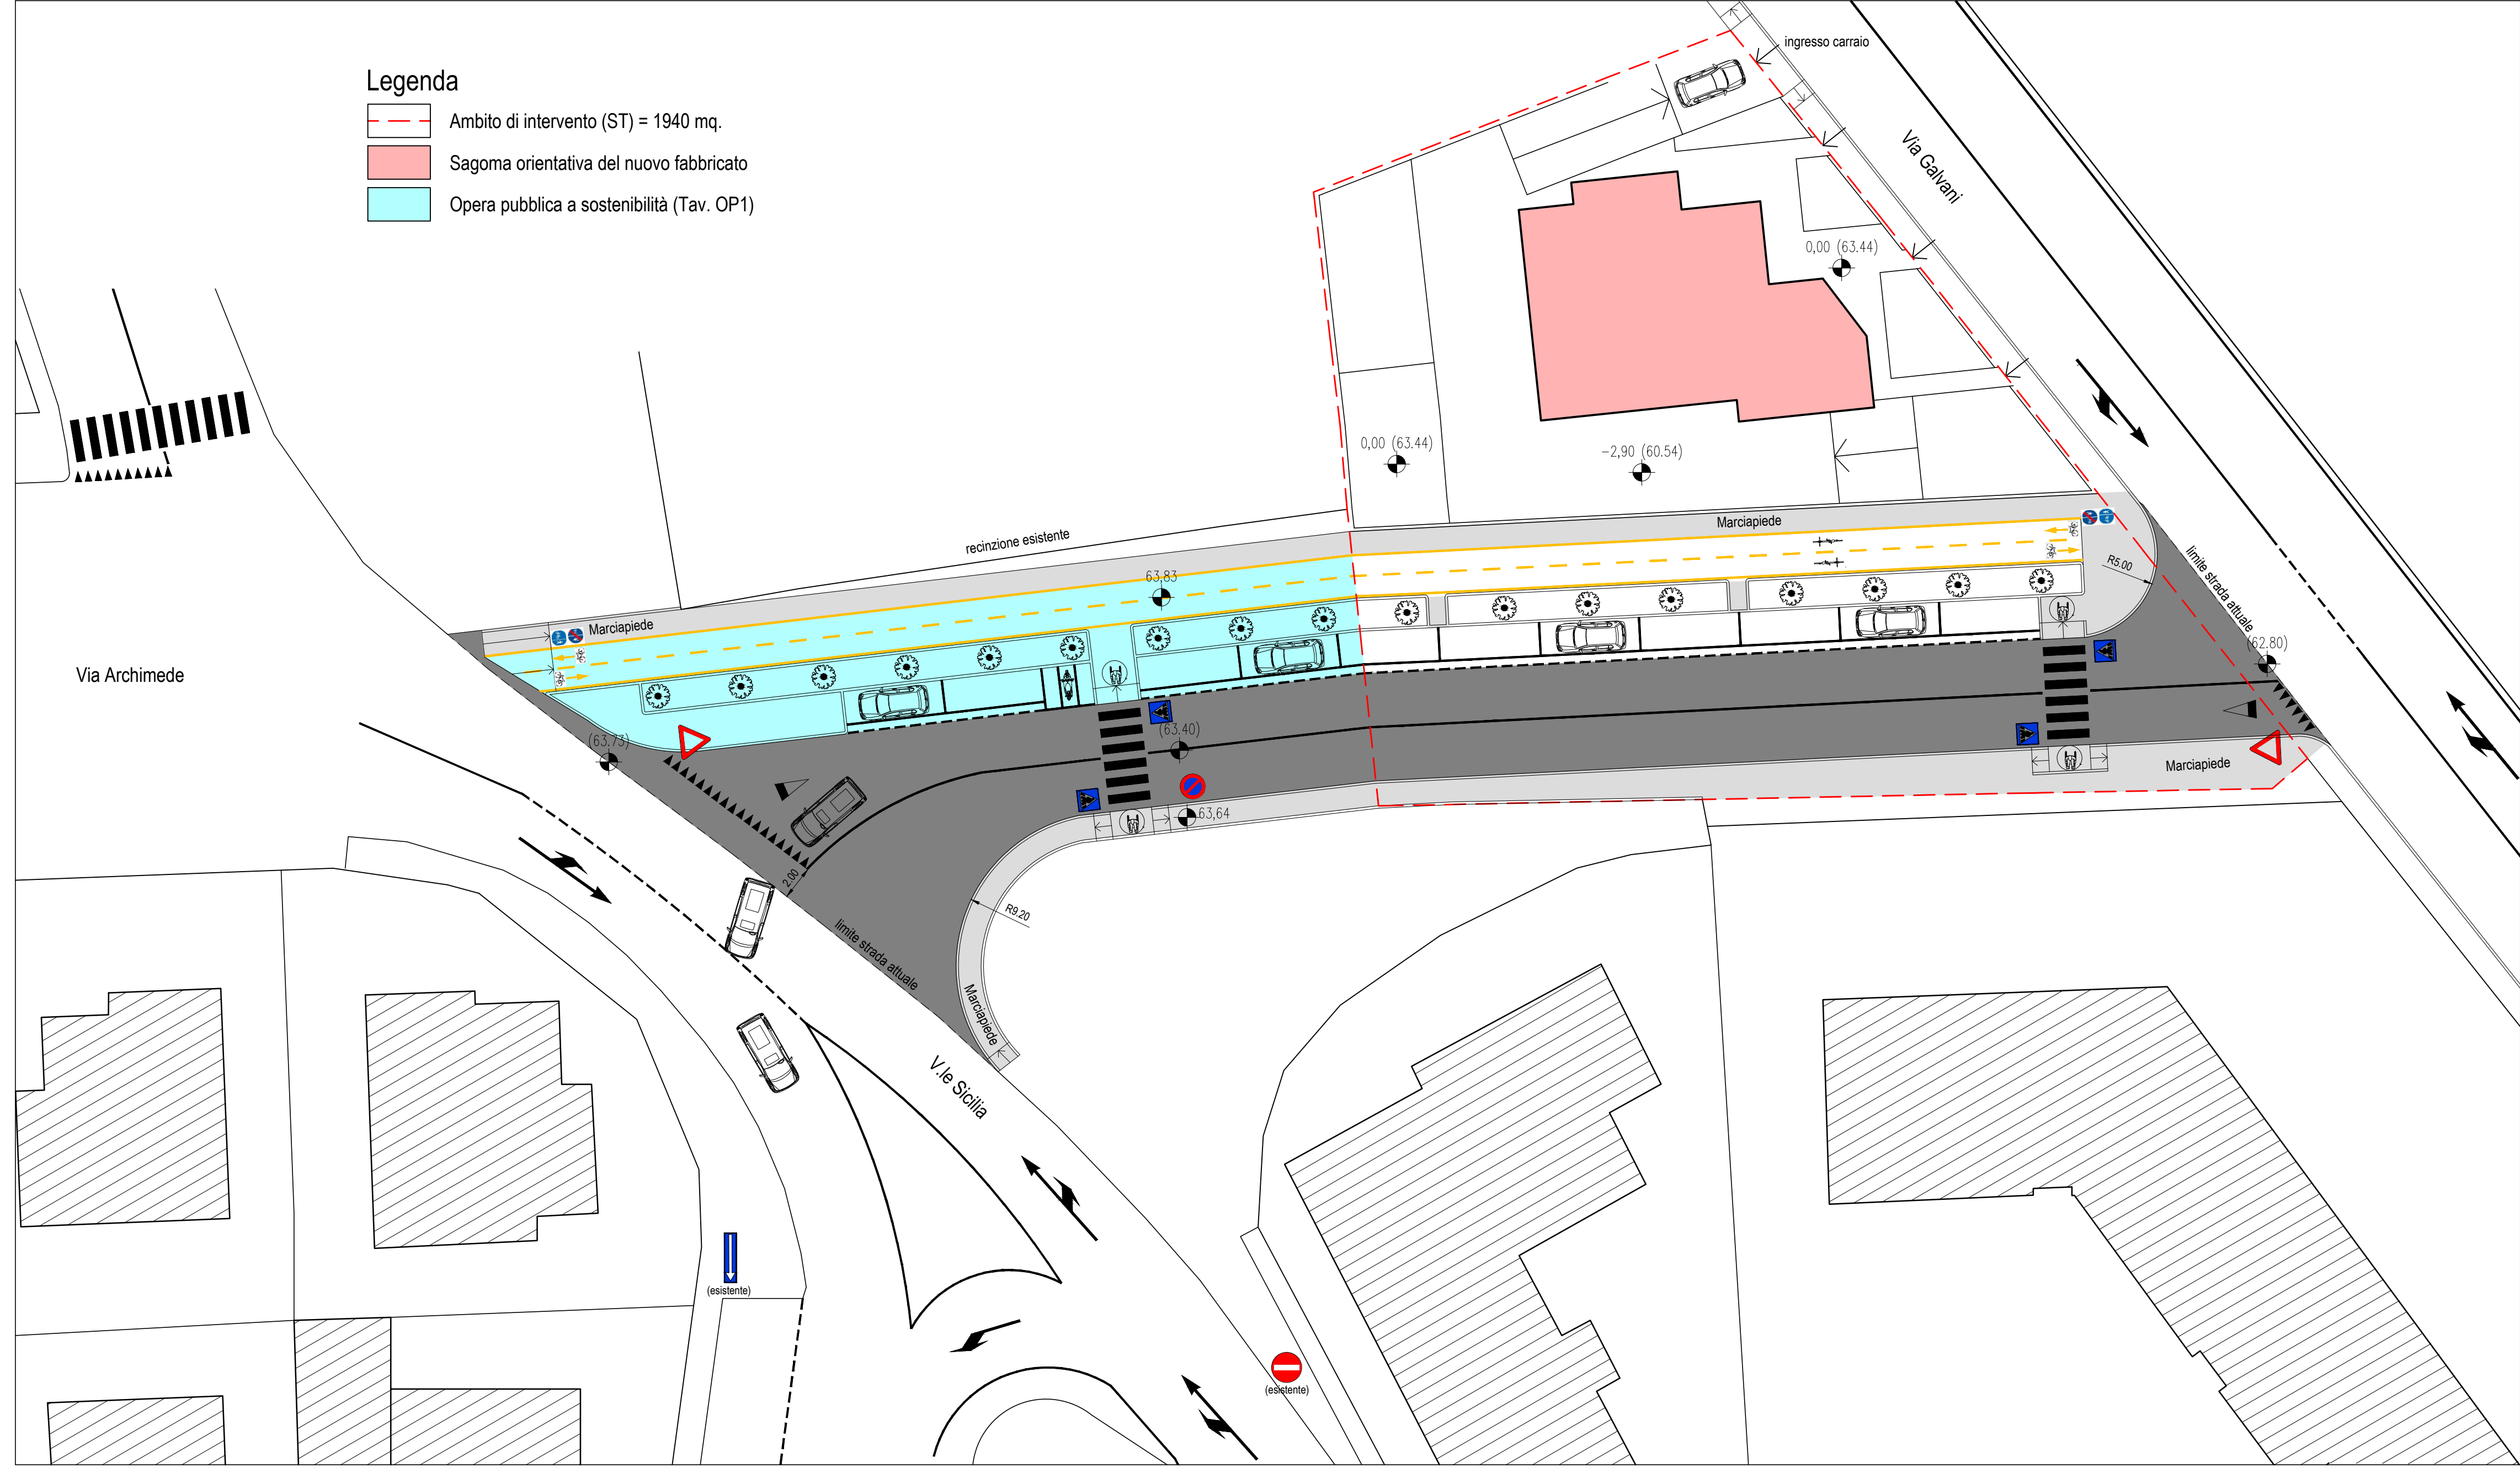

RIFERIMENTI CATASTALI			
CATASTO TERRENI DEL COMUNE DI VERONA / B - FOGLIO 204			
PARTICELLE INTERESSATE NELL'AMBITO DI INTERVENTO			
Particella	Proprietà	Superficie	Rendita Dominicale
182	TOMBA SILVANO	1.925 mq.	Euro 16,40
433	TOMBA SILVANO	15 mq.	Euro 0,13
Totale = 1.940 mq.			Euro 16,53
PARTICELLE INTERESSATE EXTRA AMBITO DI INTERVENTO			
104 e 152 - COMUNE DI VERONA			
PARTICELLA INTERESSATA DALL'OPERA PUBBLICA A SOSTENIBILITÀ*			
167 - COMUNE DI VERONA			

VERIFICA DEI LIMITI DI FLESSIBILITÀ*			
Particella	Superficie	Ambito SN 315	Incremento
182	1.925 mq.		
433	15 mq.		
Totale = 1.940 mq.		1.925 mq.	15 mq. = 0,78% < 10% max ammesso

