RETE ENERGIA ELETTRICA

RETE ACQUEDOTTO

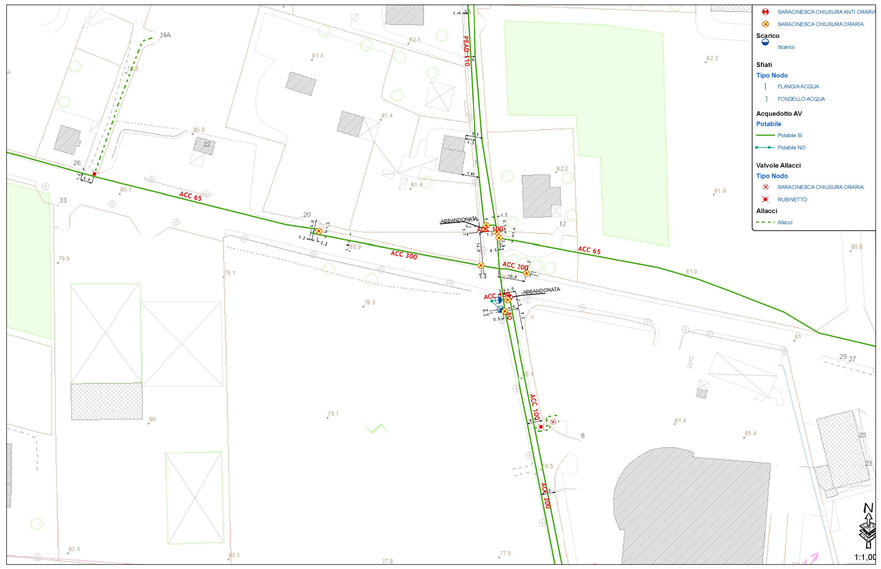

ESTRATTO CARTA TECNICA REGIONALE

Elemento: 123163 "Madonna di Dossobuono" **Scala 1:5000**

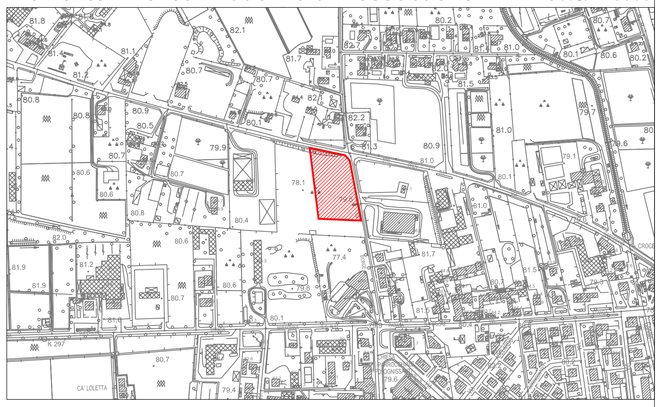

ESTRATTO ORTOFOTO

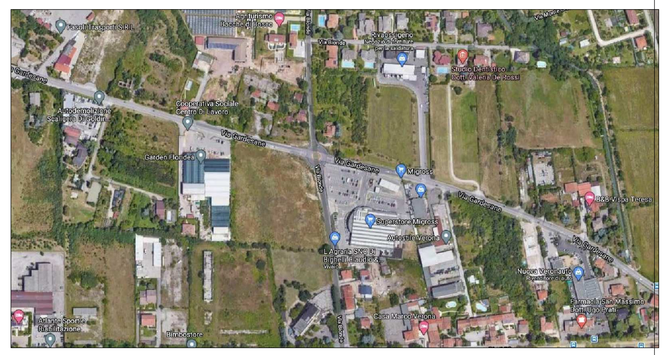
Via Gardesane
Via Verdi
Via Madonna
Via Mazzini
Via Roma
Via Vittorio Veneto
Via Dossobuono
Via Mazzini
Via Gardesane
Via Gardesane
Via Gardesane