PLANIMETRIA DI PROGETTO Scala 1:250

PARTICOLARE POZZETTO CON SEP. A COALESCENZA (Typ.)

LEGENDA

	POZZO PERDENTE DI PROGETTO Ø 1,5 m, H = 8,5 m
	CADITOIA ESISTENTE DEL TIPO "A BOCCA DI LUPO" INGLOBATA NEL CORDOLO
	CADITOIA DI PROGETTO DEL TIPO "A BOCCA DI LUPO" INGLOBATA NEL CORDOLO
	CADITOIA ESISTENTE DA SOSTITUIRE CON UNA A "BOCCA DI LUPO"
	CADITOIA DI PROGETTO
	SCATOLARE IN CLS DI PROGETTO 1200x800 mm DESTINATO ALLA LAMINAZIONE DI PARTE DELLA PORTATA METEORICA
	SCATOLARE IN CLS DI PROGETTO 1500xh=1000 mm DESTINATO ALLA RACCOLTA DELL'ACQUA METEORICA PER IRRIGAZIONE DELLE AREE VERDI
	TUBAZIONE DI PROGETTO PVC Ø 160
	TUBAZIONE DI PROGETTO PVC Ø 350
	TUBAZIONE PVC Ø 350 DI TROPPO PIENO VASCA DI RACCOLTA ACQUE DI PIOGGIA PER IRRIGAZIONE
	TUBAZIONE DI PROGETTO PVC Ø 250
	POZZETTO DI RACCORDO Ø1.0 m ispezionabile
	POZZETTO DECANTATORE 1 m x 1 m
S.C.	POZZETTO CON SEPARATORE A COALESCENZA 1,2 m x 1,2 m

PARTICOLARE POZZO PERDENTE SCALA 1:50

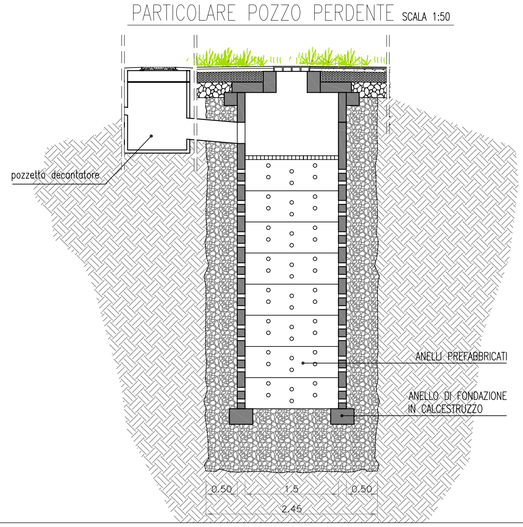

PARTICOLARE CADITOIA SCALA 1:20

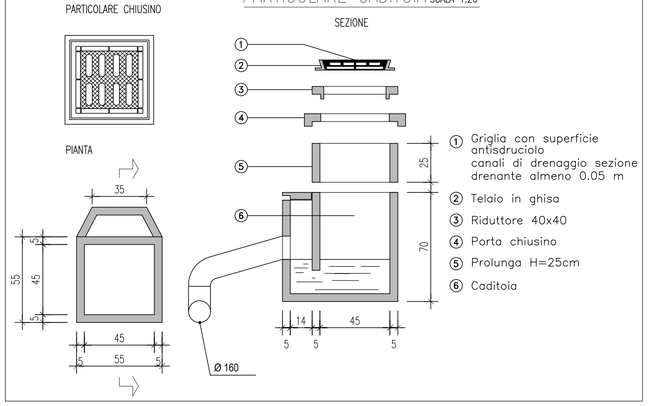

SEZIONE DI POSA TIPO SCALA 1:25

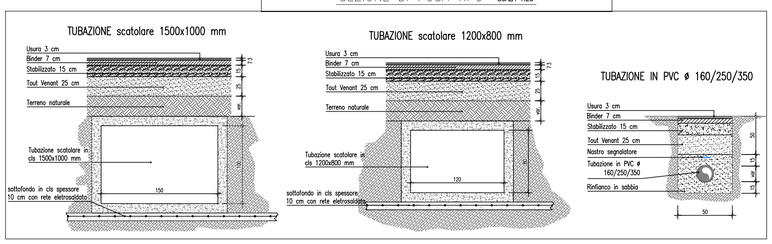

ESTRATTO CARTA TECNICA REGIONALE
Elemento: 123163 "Madonna di Dossobuono" Scala 1:5000

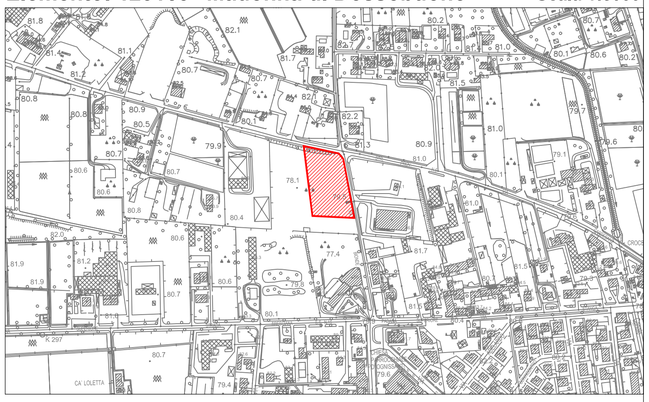

ESTRATTO ORTOFOTO

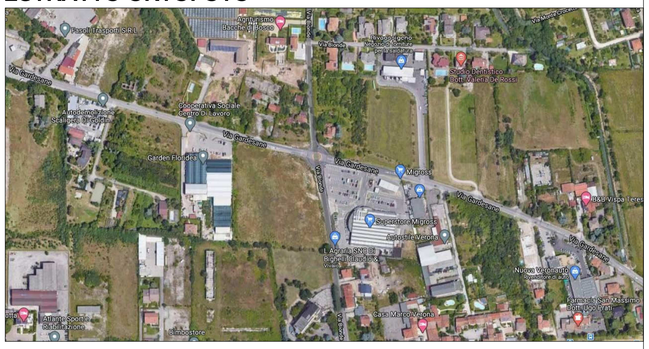

COMUNE
DI
VERONA

PROPRIETA':
MION IMMOBILIARE S.P.A.
Via P. Vassanelli, 21/23
37012 Bussolengo (Vr)
P.IVA 00531290237

COMMITTENZA:
MION IMMOBILIARE S.P.A.
Via P. Vassanelli, 21/23
37012 Bussolengo (Vr)
P.IVA 00531290237

TAVOLA:
TAV. 09.H.01

REVISIONE:
01 - 10.02.2021
02 -
03 -
04 -

SCALA: varie

DISEGNO:

APPROVATO:

DATA: 07.09.2020

AGGIORNATO: 10.02.2021

FILE:
09-h.01 - rete acque meteoriche.dwg

PUA
VIA BIONDE_363
PER LA REALIZZAZIONE DI UN PIANO URBANISTICO A DESTINAZIONE COMMERCIALE IN VERONA, VIA BIONDE, ATO 3, CIRCOSCRIZIONE 3, DENOMINATO PUA "VIA BIONDE_363"

PROGETTISTA e D.L.: Arch.Michele Segala
PROGETTISTA ARCHITETTONICO: Arch.Roberta Corradini
COLLABORATORI: Ing. Serena Begnoni
Arch. Elelonora Cantarella
Dott.sa Arch. Oana Zavoianu
IMPIANTI A RETE: Ing. Ilario Rossi
Ing. Anna Rossi

OGGETTO:
RETE ACQUE METEORICHE

PROGETTISTI RETI SOTTOSERVIZI:
ING. ILARIO ROSSI
ING. ANNA ROSSI

PROGETTISTA E D.L.:
ARCH. MICHELE SEGALA

COMMITTENTE: MION IMMOBILIARE S.P.A.

A.70 CSQ CERTIFICATO
via san salvatore corte regia 6 37121 verona / tel. 045 580003 / info@a70.it / www.a70.it
michele segala / michelesegala@a70.it
roberta corradini / robertacorradini@a70.it
serena begnoni / serenabegnoni@a70.it

Questo disegno non si può riprodurre ne' copiare, ne' comunicare a terze persone od a case concorrenti senza il nostro consenso(vigenti leggi sulle privative industriali e sulla tutela delle opere dell'ingegno)