LEGENDA

- CONFINE AMBITO
- CANALIZZAZIONI BT ESISTENTE
- CANALIZZAZIONI MT ESISTENTE
- PREDISPOSIZIONE ALLACCIO/COLLEGAMENTO A RETE MT-BT vd. sezione tipica di scavo 2) FINO AL LIMITE DELL'AMBITO
- PREDISPOSIZIONE COLLEGAMENTO MT-BT A EVENTUALE FUTURA CABINA DI TRASFORMAZIONE (vd. sezione tipica di scavo 2) FINO AL LIMITE DELL'AMBITO
- CAVIDOTTO ∅ 125 VERSO QUADRO ELETTRICO GENERALE INTERNO vd. sezione tipica di scavo 1)
- e.e. NICCHIA PER ALLOGGIAMENTO CONTATORE DA 105 KW
- CAMERETTA PASSACAVI dim. 1,6 x1,6 h 1,5 m

ESTRATTO RETE ENERGIA ELETTRICA ESISTENTE

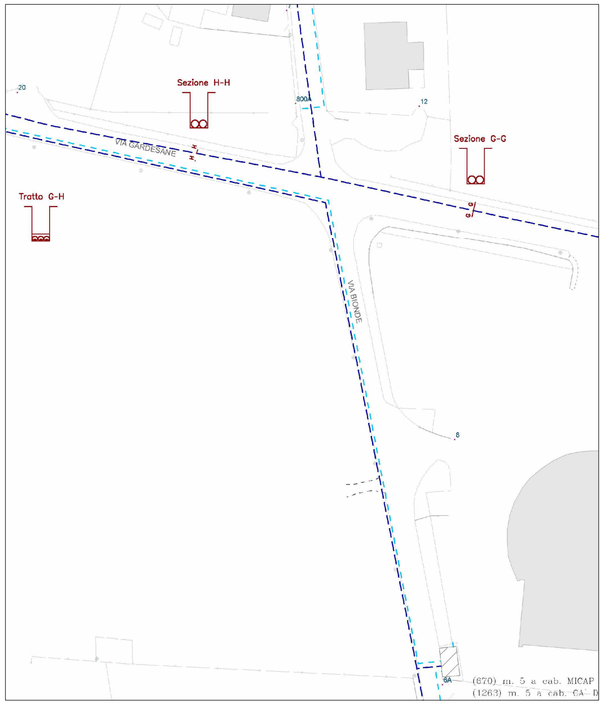

SEZIONE TIPO DI SCAVO 1 PER LINEE B.T. (TIPO ALLACCIO BT 105 KW)

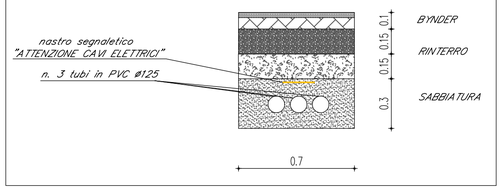

SEZIONE DI SCAVO N. 2 PER LINEA MT-BT

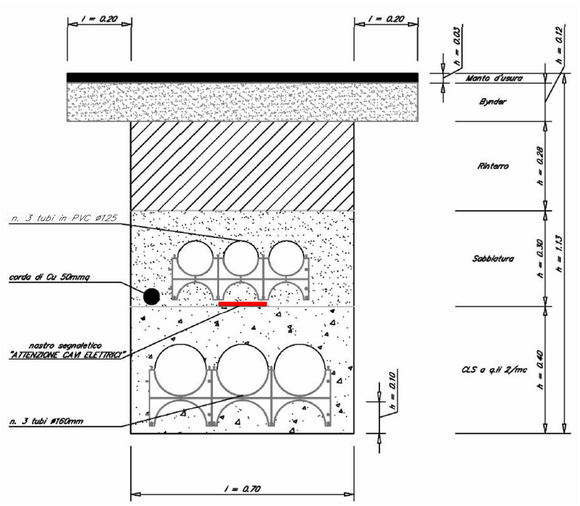

PLANIMETRIA DI PROGETTO Scala 1:250

Cameretta tipo "Giunti" – Pianta

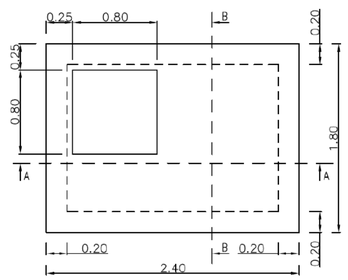

Cameretta tipo "Giunti" – Sezione AA

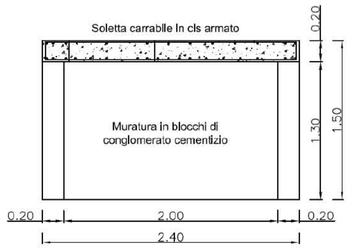

Cameretta tipo "Giunti" – Sezione BB

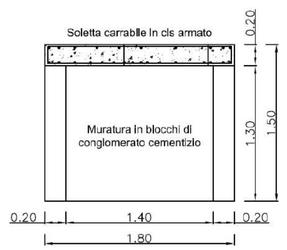

ESTRATTO CARTA TECNICA REGIONALE

Elemento: 123163 "Madonna di Dossobuono" Scala 1:5000

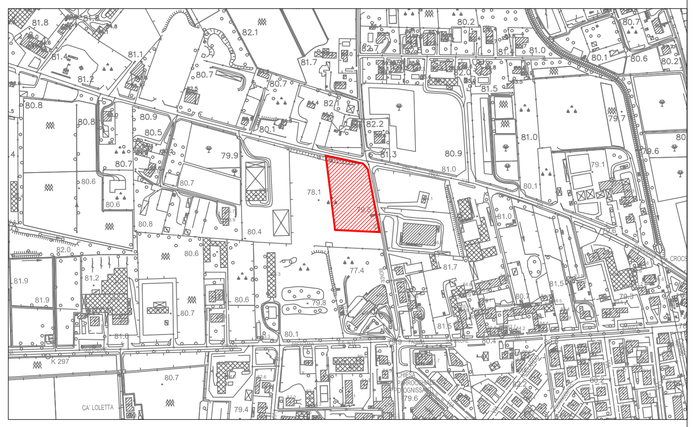

ESTRATTO ORTOFOTO

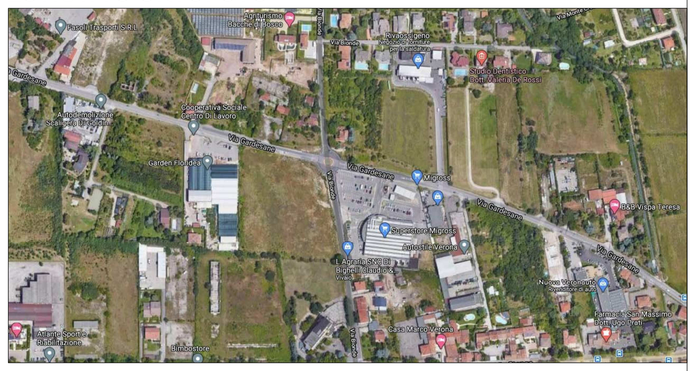
Via Bionde
