

P.U.A.

Piano Urbanistico Attuativo per l'urbanizzazione di un'area sita all'interno della ATO 6 - San Felice Extra - Verona, Via Belvedere - Scheda Norma 432.

(ai sensi del Piano degli Interventi del Comune di Verona approvato con D.C.C. n° 91 del 23/12/2012)

RICHIEDENTI: SIG. ALBERTO FALEZZA
AZ. AGRICOLA SAN FELICE

DATA	28 agosto 2012	TAV. n°	7	TITOLO	RETE ILLUMINAZIONE PUBBLICA P.LANIMETRIA STATO DI PROGETTO SC 1:500 P.LANIMETRIA STATO DI PROGETTO ILLUMINANTI SC 1:10 SEZIONI STRADALI SC 1:10 PRESCRIZIONI
REVISIONE					
PROGETTISTA					
RICHIEDENTE					


TIZIANO MAESTRELO MARCO AMADORI
ARCHITETTI

VIA GALVANI 119 - 37139 VERONA - TEL/FAX 0461/0222 - PROGETTANDO.IT - WWW.ARCHITENDO.IT

DIRITTI DI PROPRIETÀ - RIPRODUZIONE E DIFFUSIONE RISERVATI IN CONFORMITÀ ALLE LEGGI VIGENTI


1

PLANIMETRIA STATO DI PROGETTO - SC 1:500

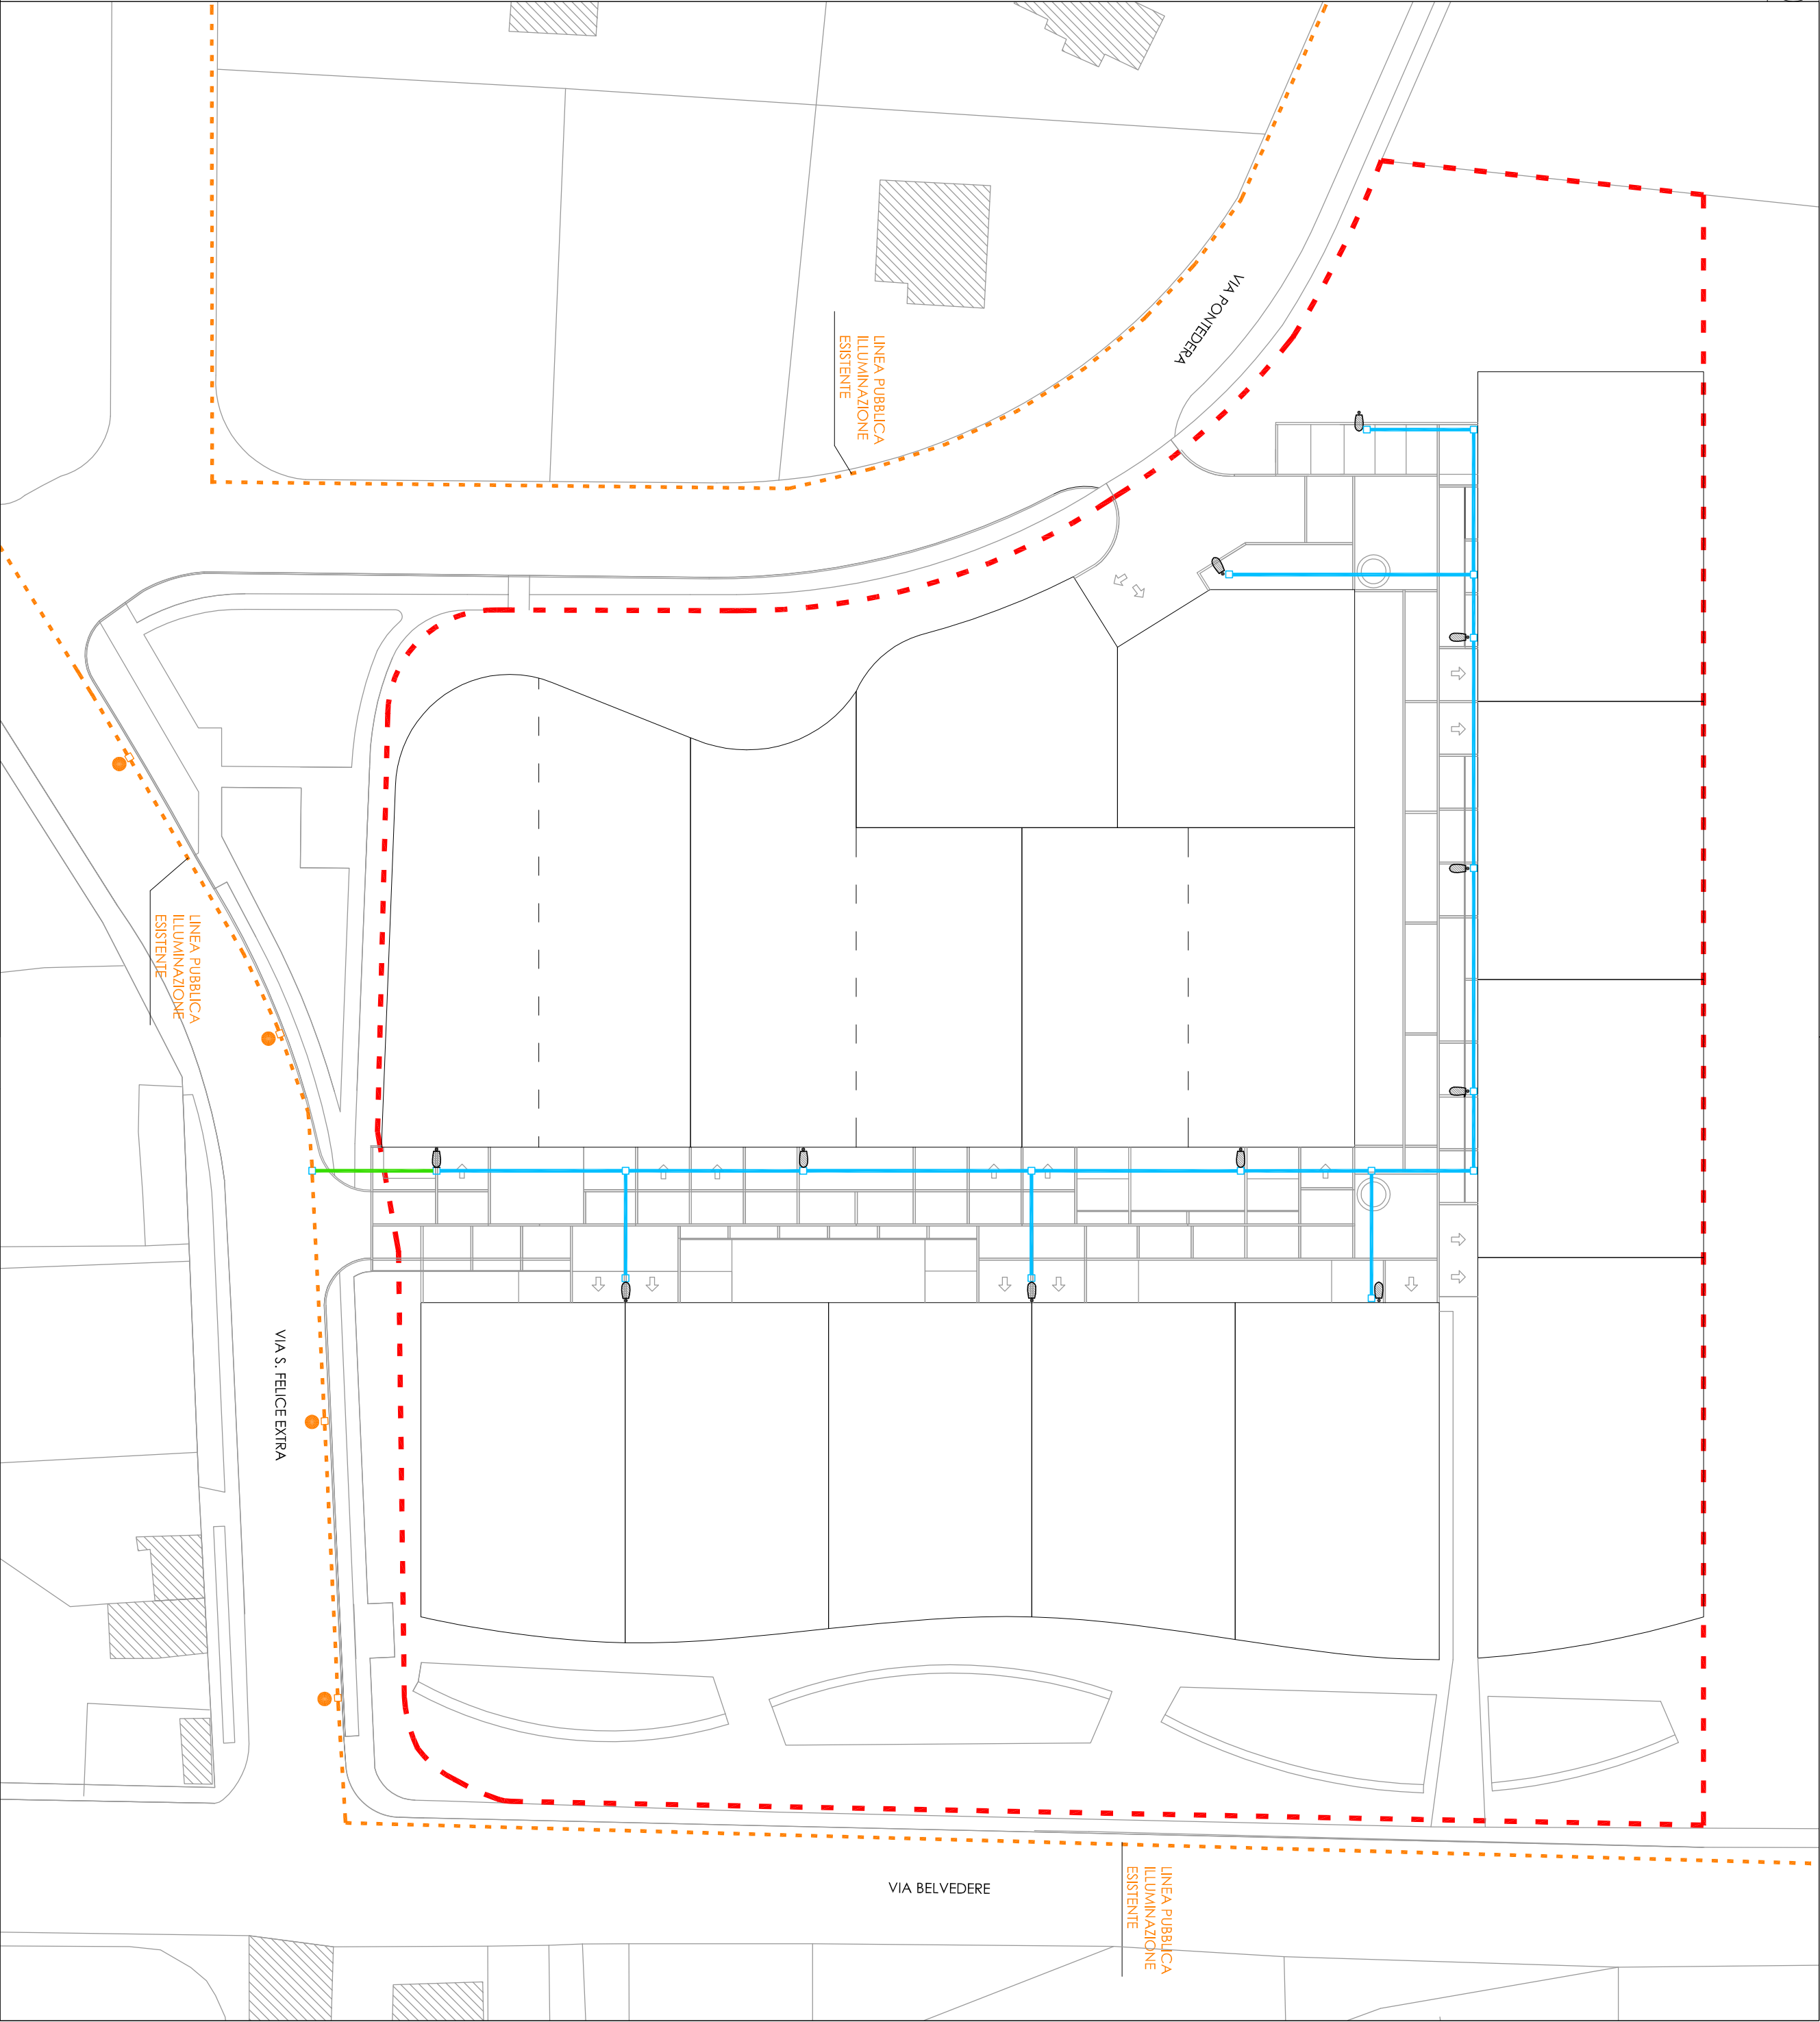


PARTICOLARE CORPO ILLUMINANTE - SC 1:10

- Tubo prefabbricato in c.a. a sezione circolare, DN 300

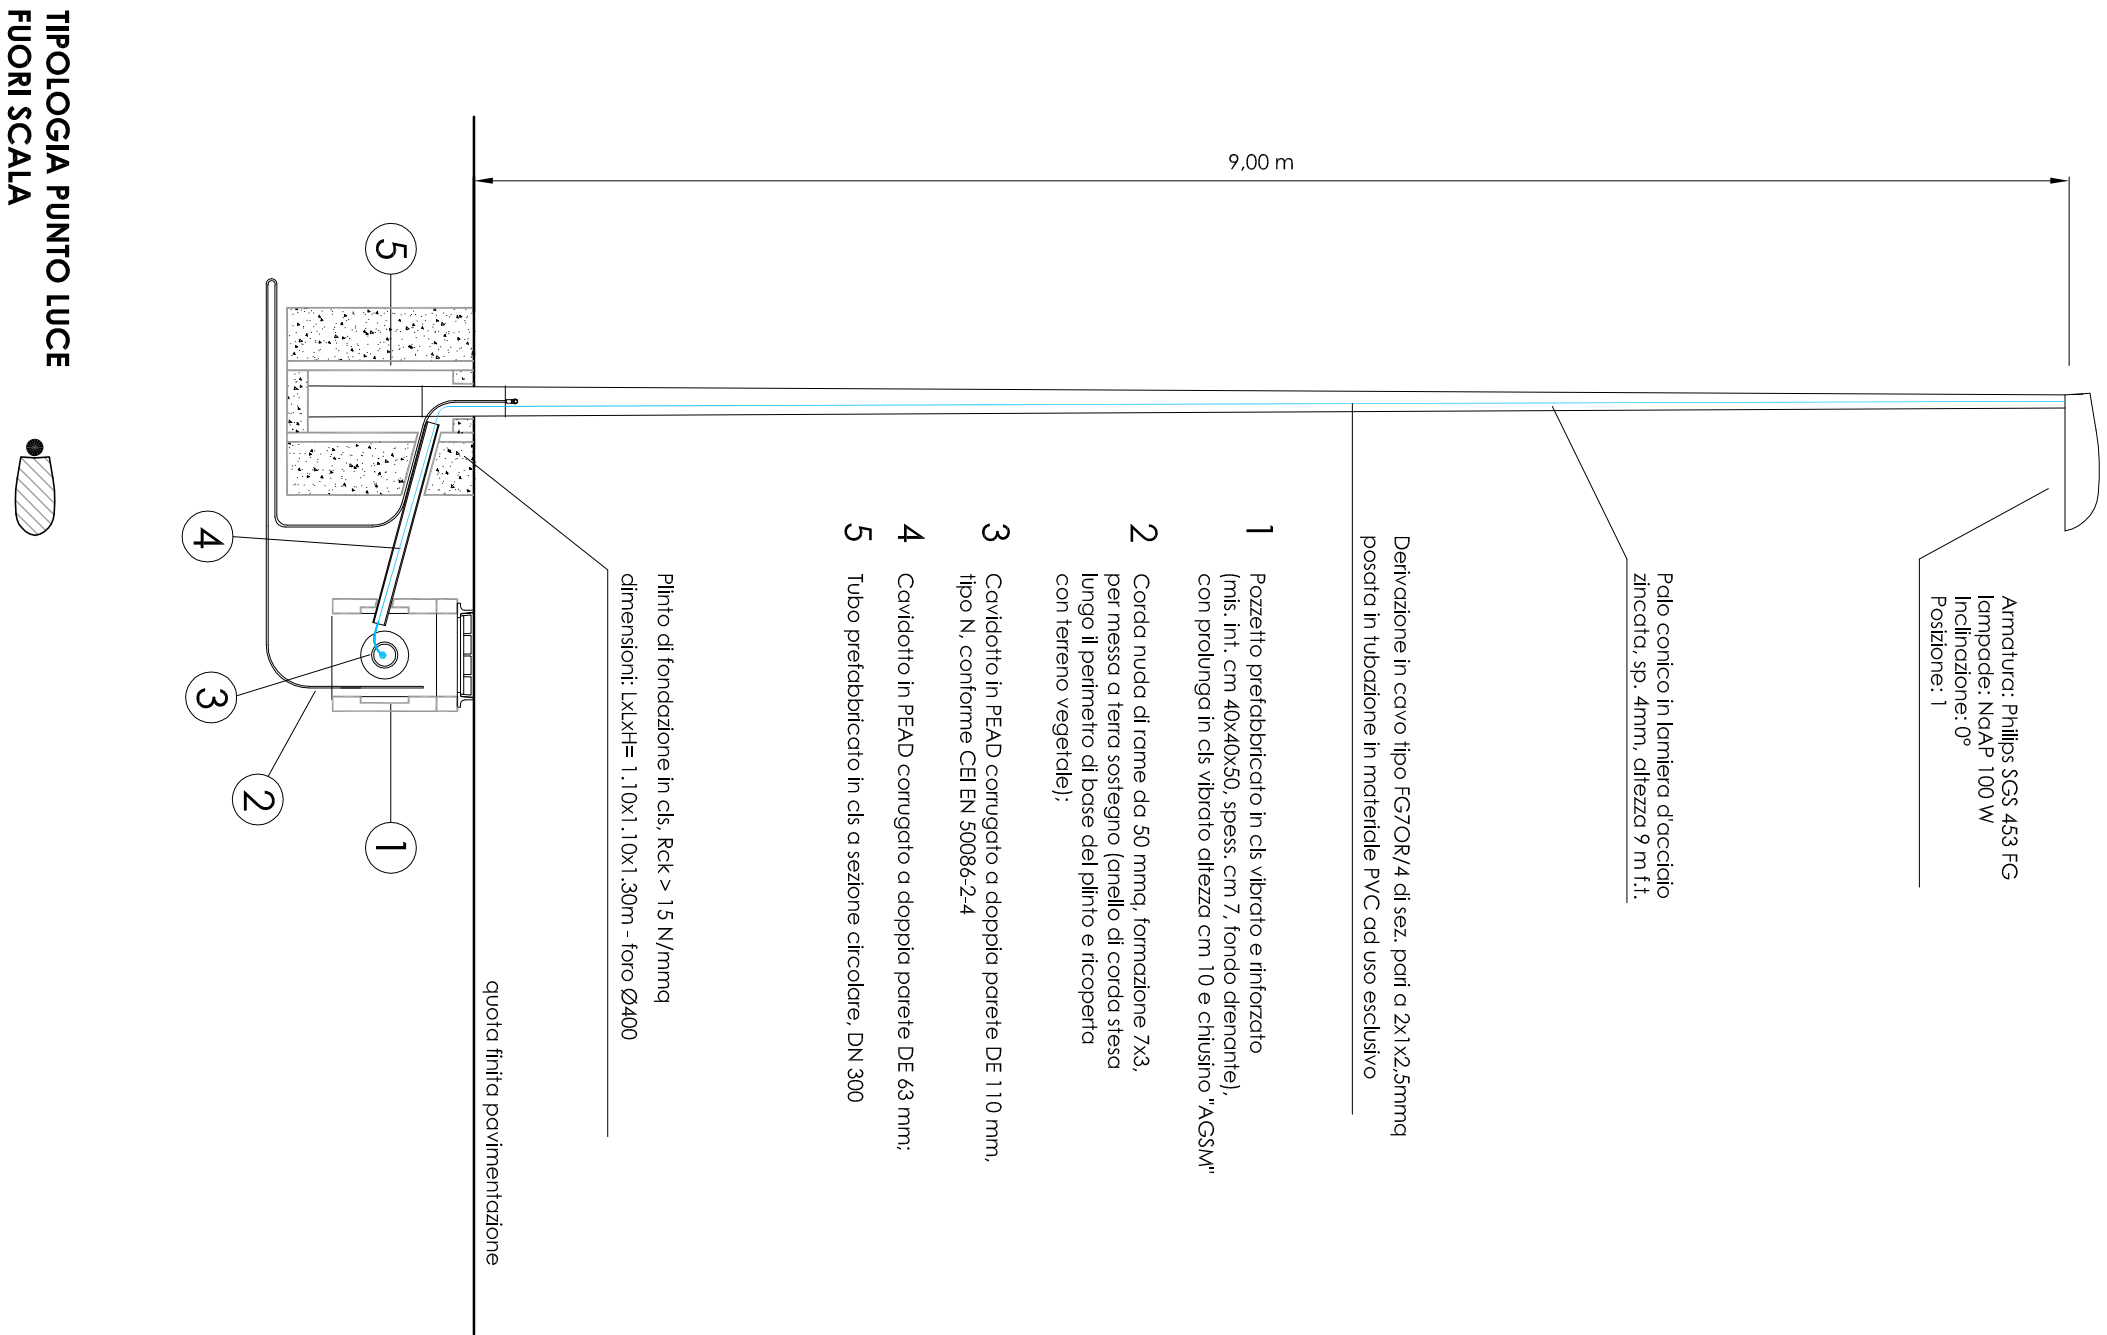


SEZIONI STRADALI- SC 1:10

SEZIONE TIPO DELLO SCAVO SU STRADA IN AUTOBLOCCANTI - LINEE LUCE
SC 1:10 (quote espresse in metri)
SIMBOLO GRAFICO

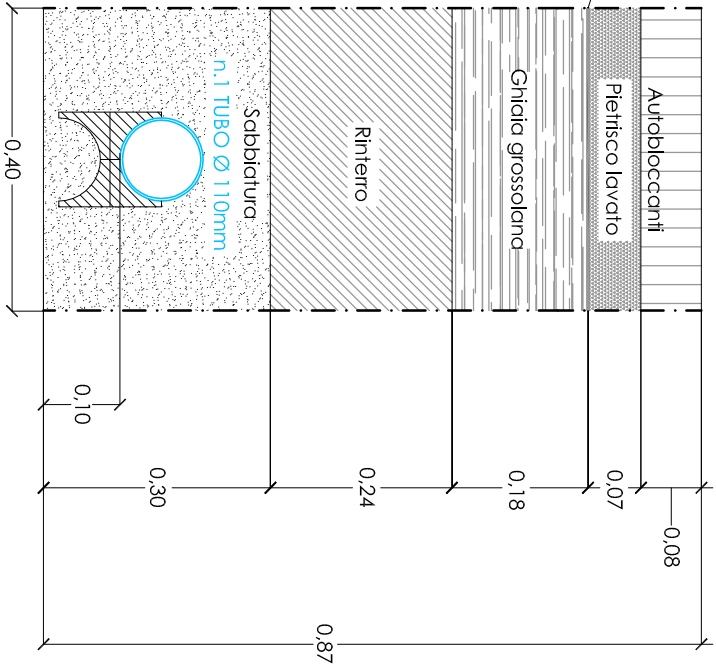

SEZIONE TIPO DELLO SCAVO SU STRADA ASFALTATA - LINEE LUCE
SC 1:10 (quote espresse in metri)
SIMBOLO GRAFICO

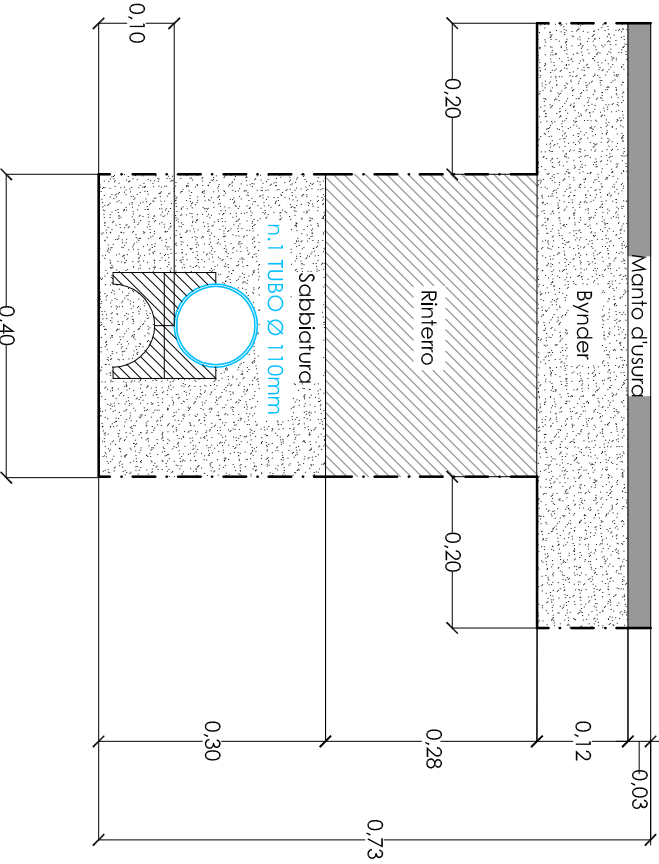

LEGENDA

- PERIMETRAZIONE AMBITO DI INTERVENTO
- RETE ELETTRICA PER PUBBLICA ILLUMINAZIONE SU AUTOBLOCCANTI
TUBAZIONE Ø 110 mm - LINEA RG7 OR 4 sez. 4x1x6 mmq
- RETE ELETTRICA PER PUBBLICA ILLUMINAZIONE SU ASFALTO
TUBAZIONE Ø 110 mm - LINEA RG7 OR 4 sez. 4x1x6 mmq
- POZZETTO DI DERIVAZIONE PER PUBBLICA ILLUMINAZIONE
diam 50x50x70 cm CON CHIUSINO IN GHISA DADO
- CORPO ILLUMINANTE SINGOLO (COME DA PARTICOLARE)
- RETE ELETTRICA ESISTENTE PER PUBBLICA ILLUMINAZIONE
- CORPO ILLUMINANTE ESISTENTE

PRESCRIZIONI

