LEGENDA

- AMBITO PUA
- Area d'intervento EXTRA AMBITO
- ALTRA PROPRIETÀ
  Indicazioni progettuali per il futuro completamento delle opere EXTRA AMBITO
- Sedime edificio esistente
- Sagoma possibile sedime nuovo edificio

Comune di Verona — Provincia di Verona

PIANO URBANISTICO ATTUATIVO " I PLATANI"

PIANO URBANISTICO ATTUATIVO "I PLATANI"
PROGETTO IN ATTUAZIONE DELLA SCHEDA NORMA N. 436

PROPRIETA': IMMOBILIARE I PLATANI

UBICAZIONE: VIA DEI PLATANI N. 1 - 7

Data: Maggio 2015
Rev. n°: Agg. 01_Agosto 2015

ELABORATO: 7B

Scala: 1:50; 1:20

OGGETTO: PROGETTO PLANIVOLUMETRICO
OPERE EXTRA AMBITO. Particolari di progetto

Il Progettista — La Proprietà

SPAZIO A DISPOSIZIONE

File: A038E005D_ — Responsabile: C — Esecutore: MS

SQUARANTO ASSOCIATI
ARCHITETTURA - URBANISTICA

SQUARANTO ASSOCIATI
di PERONI LORENZO e GRAZIOLI CORRADO
Piazza Buccari, 15
37141 MONTORIO, VERONA
tel-fax 045.557518 p.iva 04153020237
www.squarantoassociati.it
info@squarantoassociati.it

PIANTA 1:50

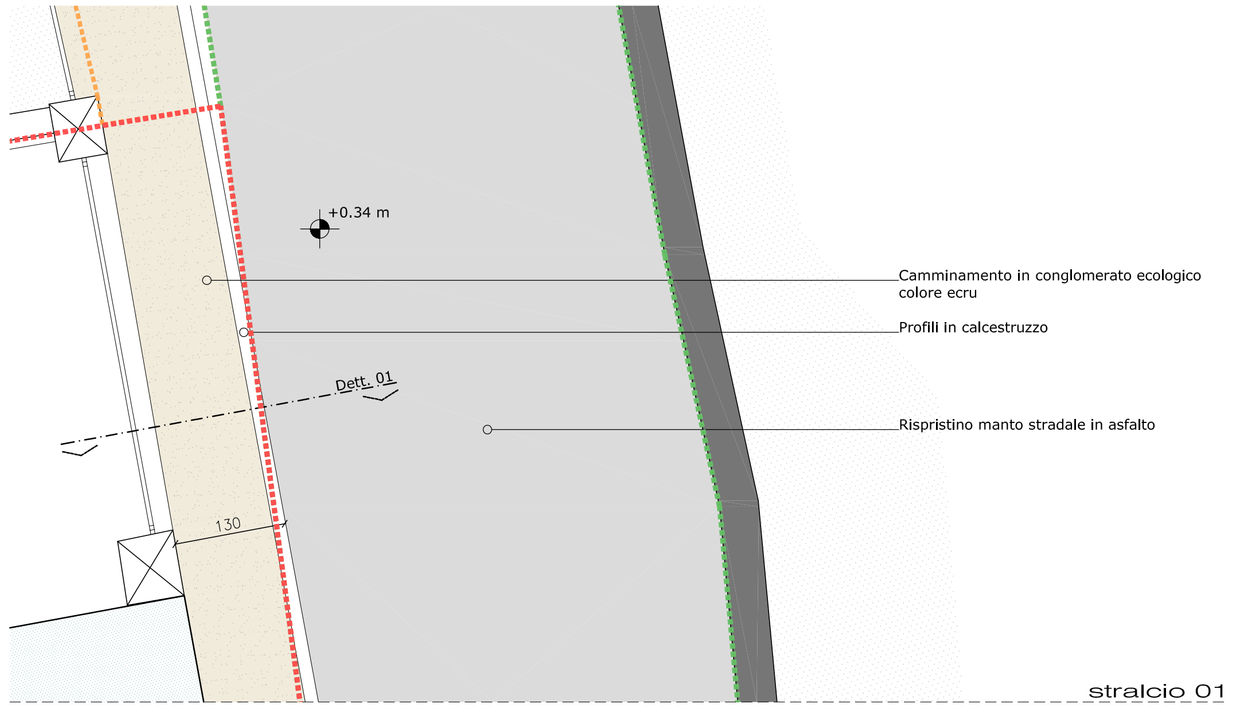

stralcio 01

stralcio 02

stralcio 03

PARTICOLARI INTERVENTO DI RIQUALIFICAZIONE VIA DEI PLATANI

Sc. 1:50; 1:20

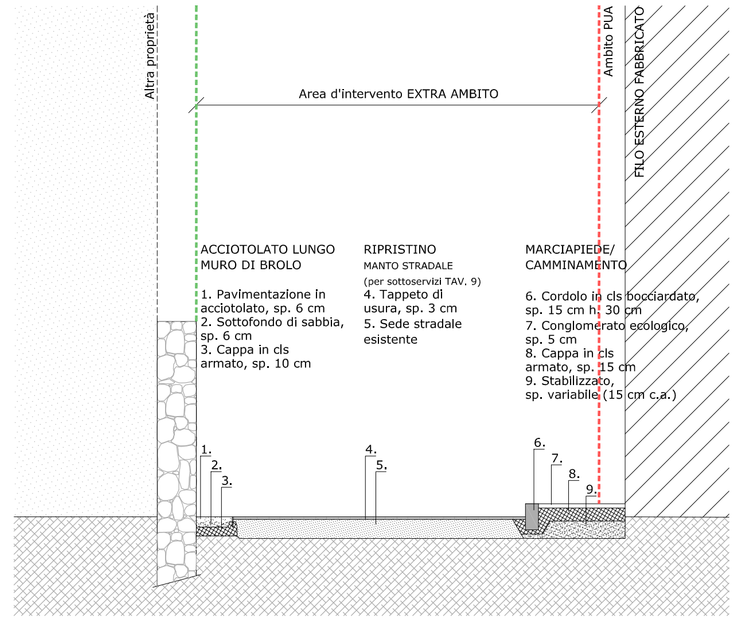

SEZIONE 1:50

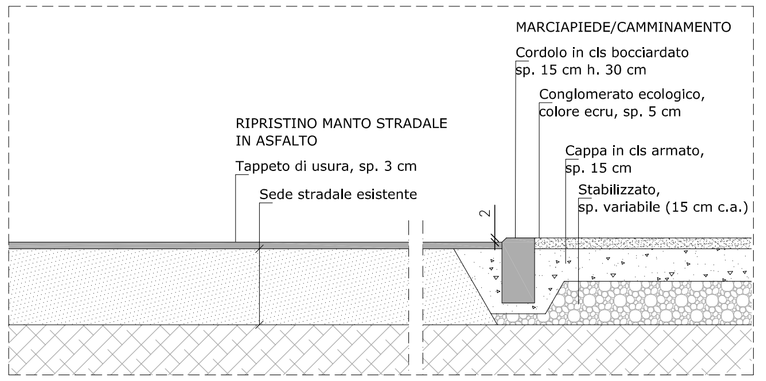

DETTAGLIO 01 1:20

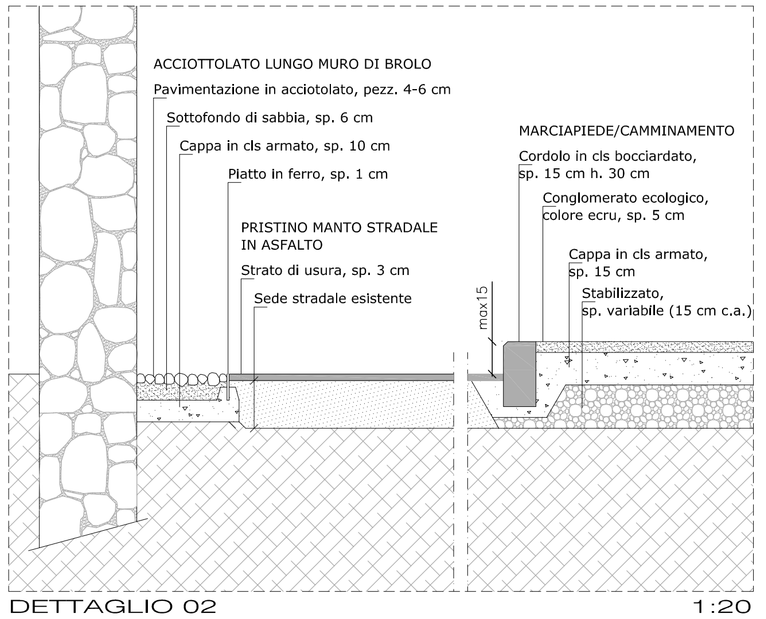

DETTAGLIO 02 1:20

DETTAGLIO 04 1:20

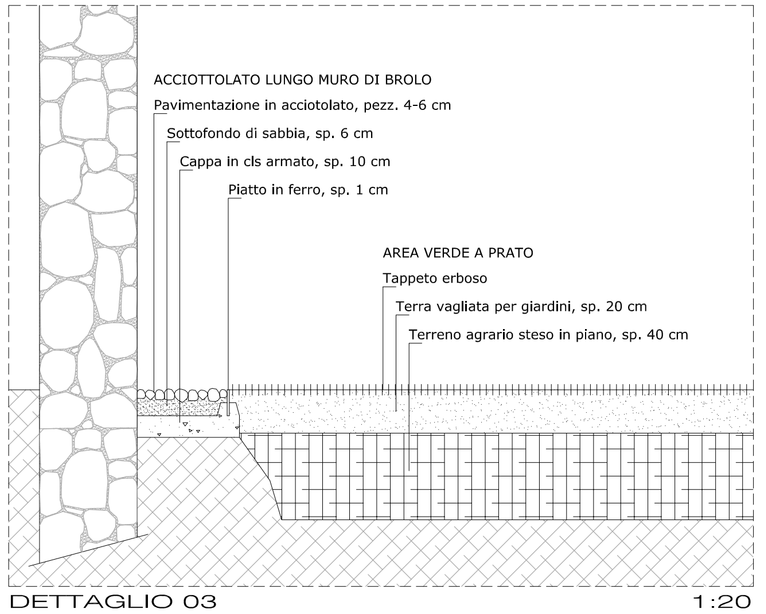

DETTAGLIO 03 1:20