
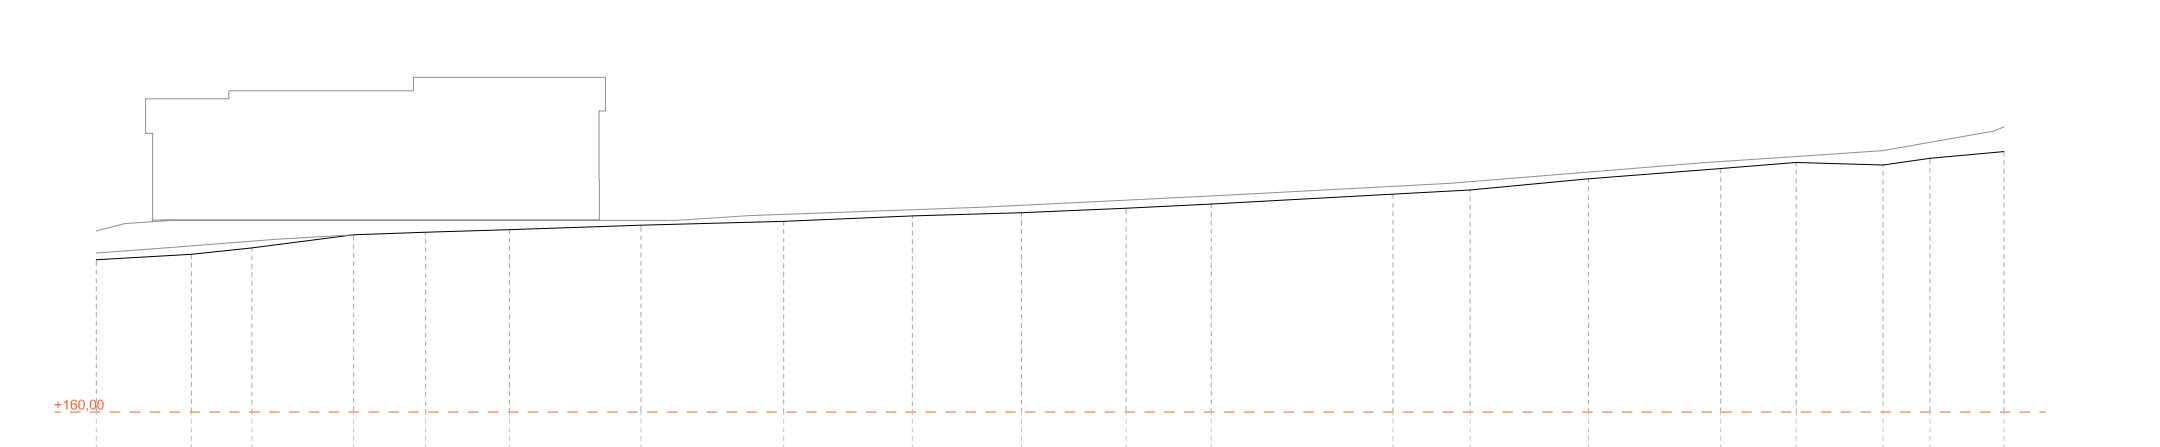
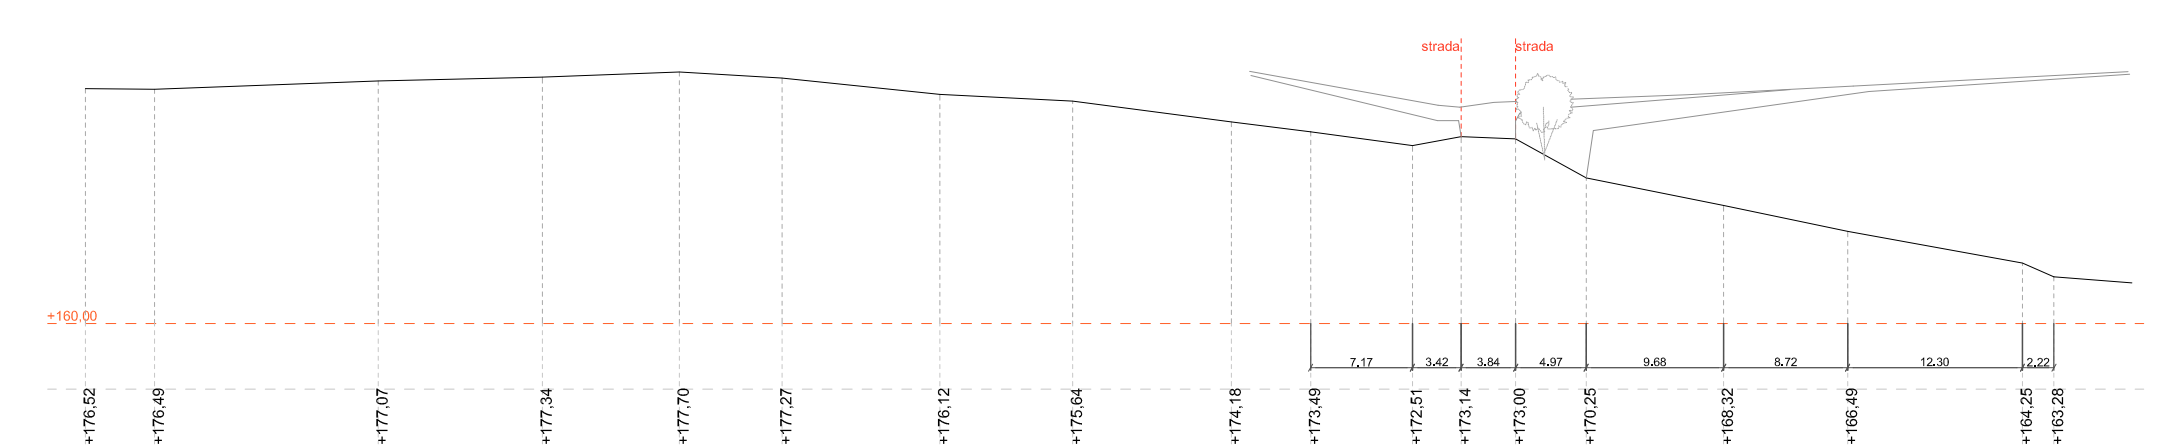
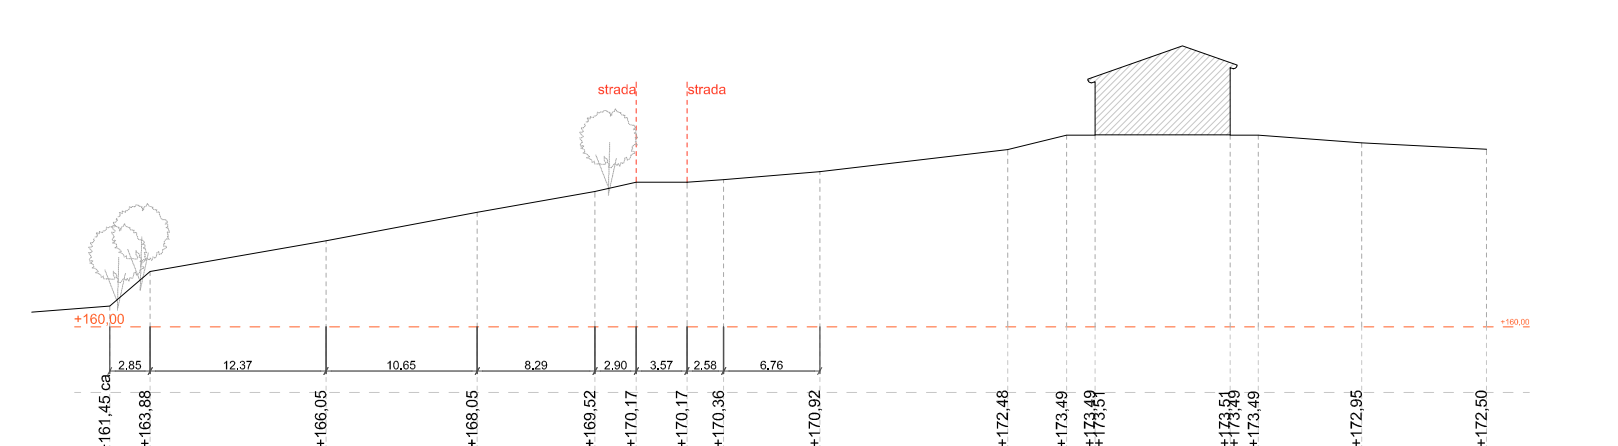


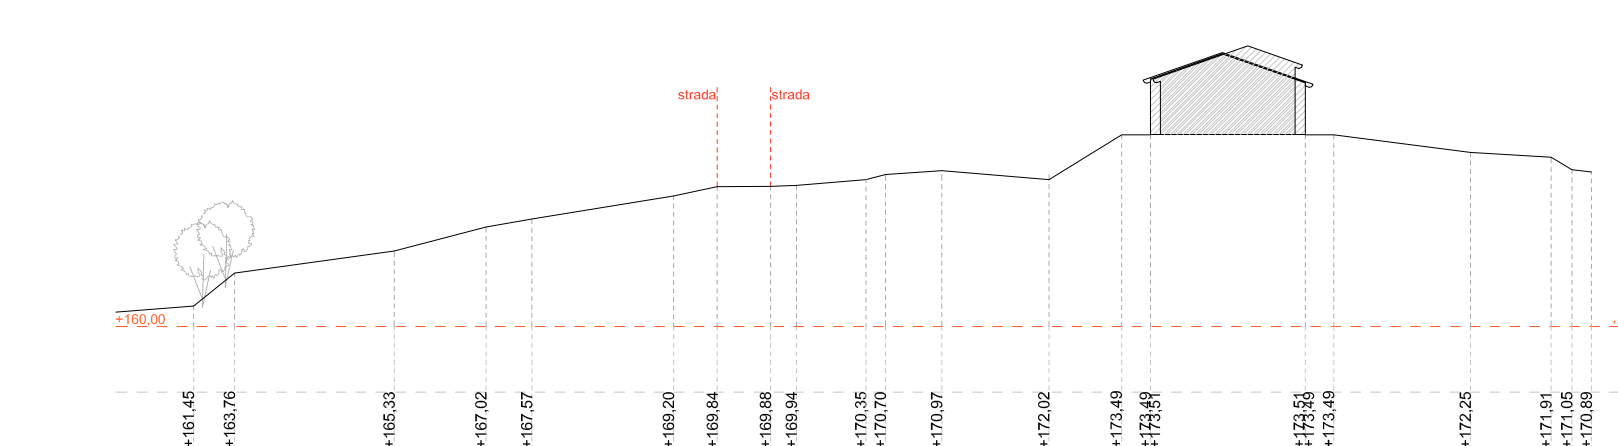

- LEGENDA:
- LIMITE PROPRIETA'
 - PROGETTO AREA RESIDENZIALE
 - AREA PARCHEGGIO BELVEDERE
 - SENTIERO
 - STRUTTURA AGRICOLO PRODUTTIVA IN CORSO DI COSTRUZIONE



TAVOLA:	4.2
RELEVATO:	PLANIALTIMETRICO
STATO DI FATTO:	
SCALA:	1:500
DATA:	26.03.2015
REV.:	
FILE:	

IL PROGETTISTA: _____

IL PROponente: MONTENIGO SRL

Ing. GOTTARDO GIANCARLO