AMBITO 1 e 2 - AREA DI SOSTA, BELVEDERE E RESIDENZIALE

SEZIONE A-A
sc. 1:200

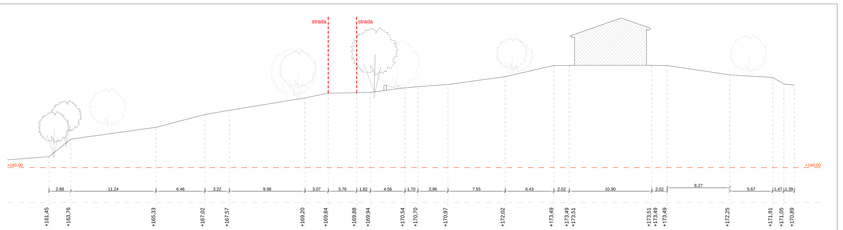

SEZIONE B-B
sc. 1:200

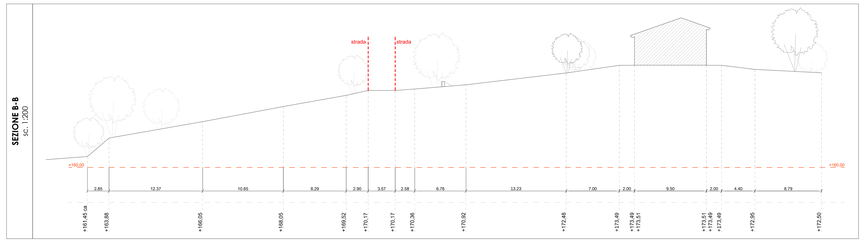

SEZIONE C-C
sc. 1:200

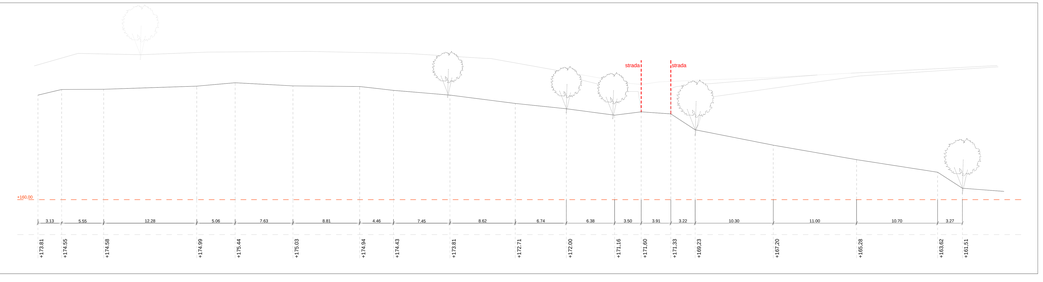

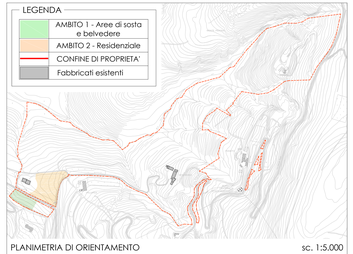

LEGENDA VEGETAZIONE ESISTENTE

SIEPI CAMPESTRI
costituite prevalentemente da:
Fraxinus ornus, Ostrya carpinifolia, Robinia pseudoacacia, Celtis australis, Acer campestre

FILARI COLTIVATI
Olea europaea

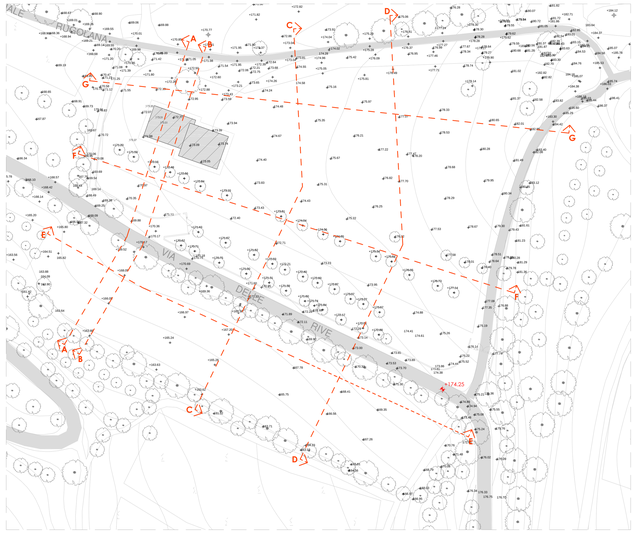

SEZIONE D-D
sc. 1:200

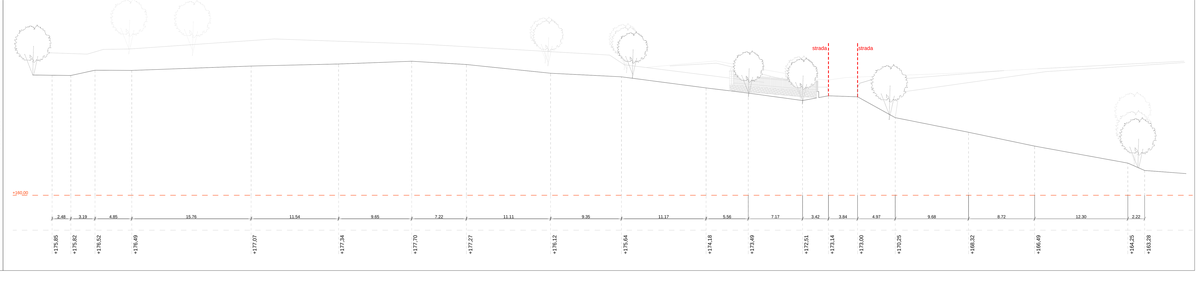

SEZIONE E-E
sc. 1:200

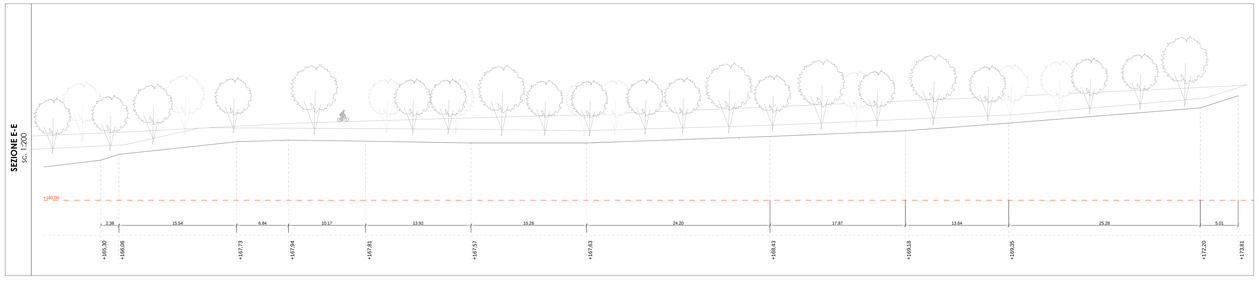

SEZIONE F-F
sc. 1:200

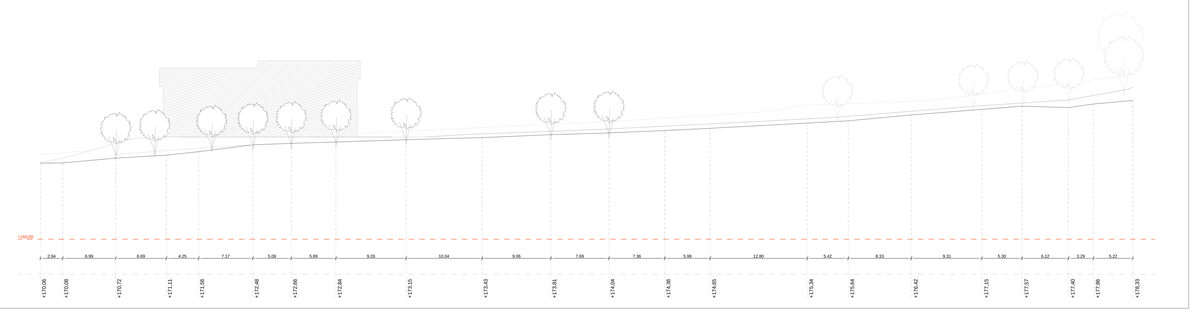

SEZIONE G-G
sc. 1:200

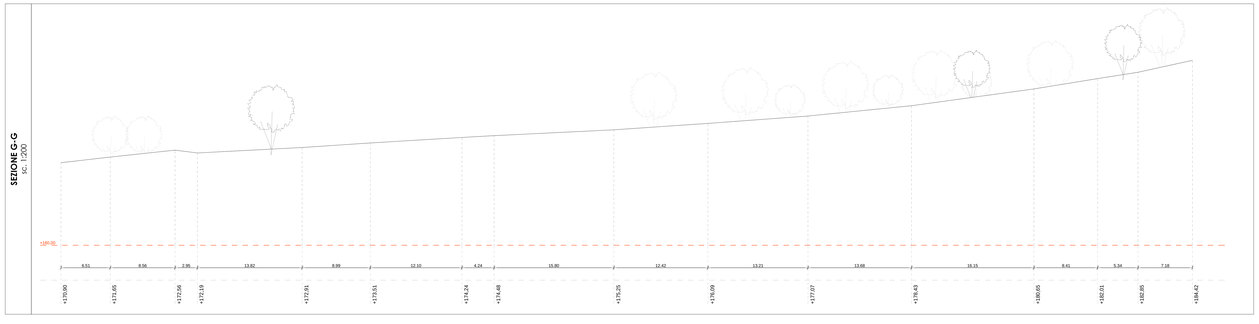

TAVOLA: **4.3**
AMBITO 1 e 2 - AREA DI SOSTA, BELVEDERE E RESIDENZIALE

SCALA: 1:200 / 1:500 / 1:5.000

DATA: 10.04.2015

REV.: -

FILE:

PIANO URBANISTICO ATTUATIVO

denominato "Montenigo" in attuazione al Piano degli Interventi ai sensi dell'art. 19 della L.R. 11/2004 e successive integrazioni - scheda norma **ex3**

IL PROGETTISTA:

I PROPONENTI:
MONTENIGO SRL

Sig. GOTTARDI GIANCARLO