
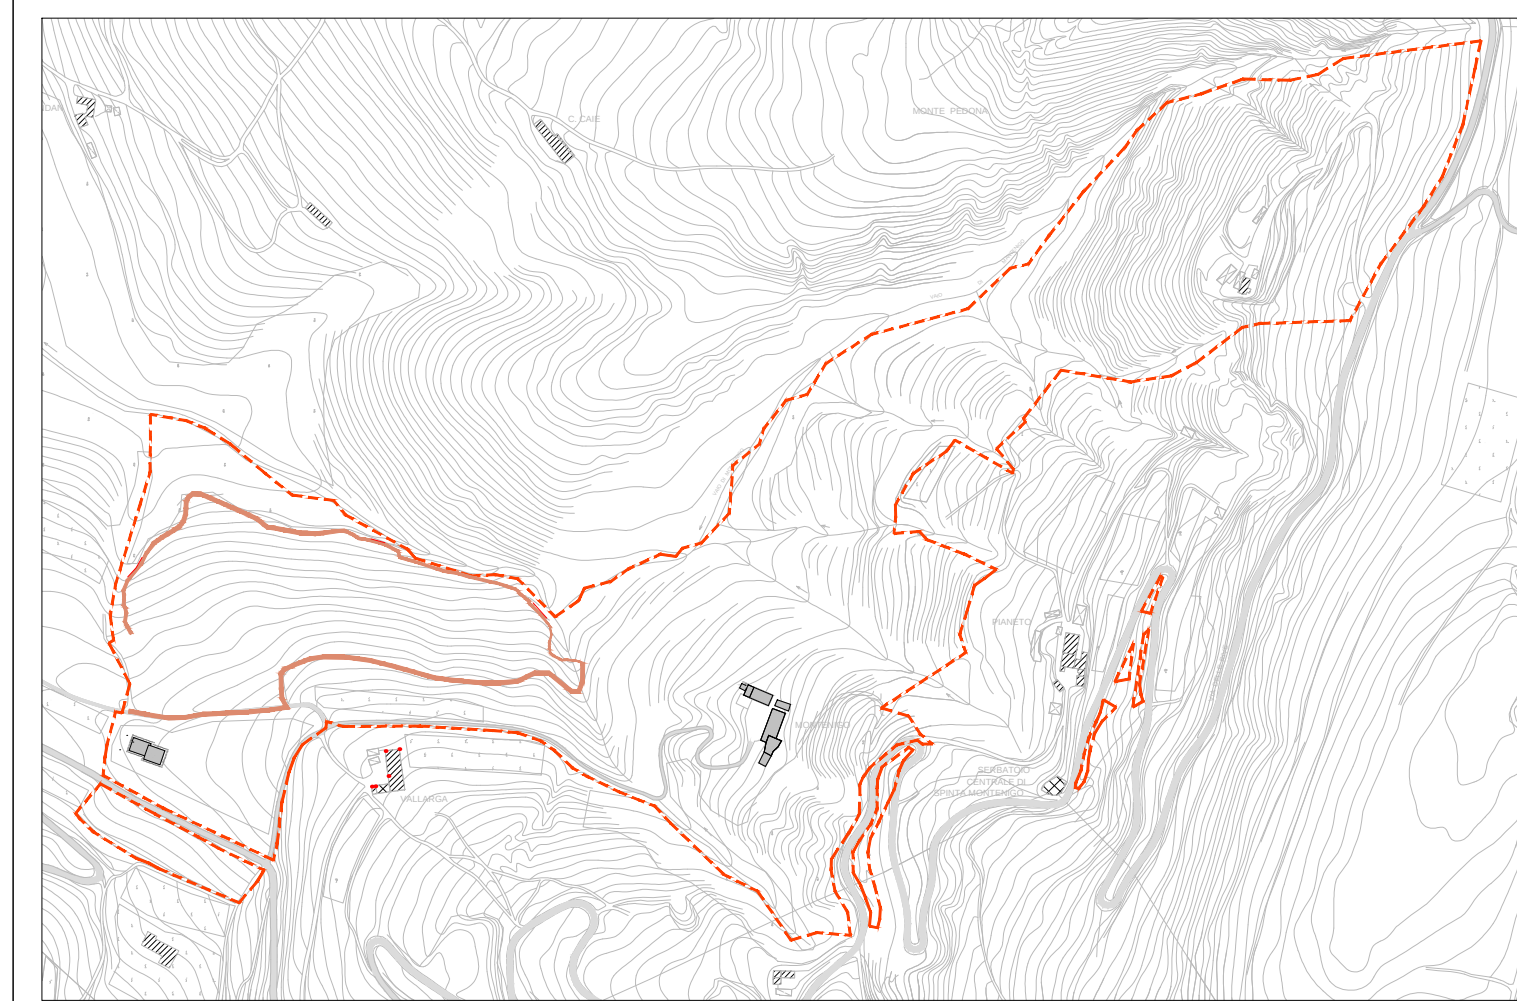


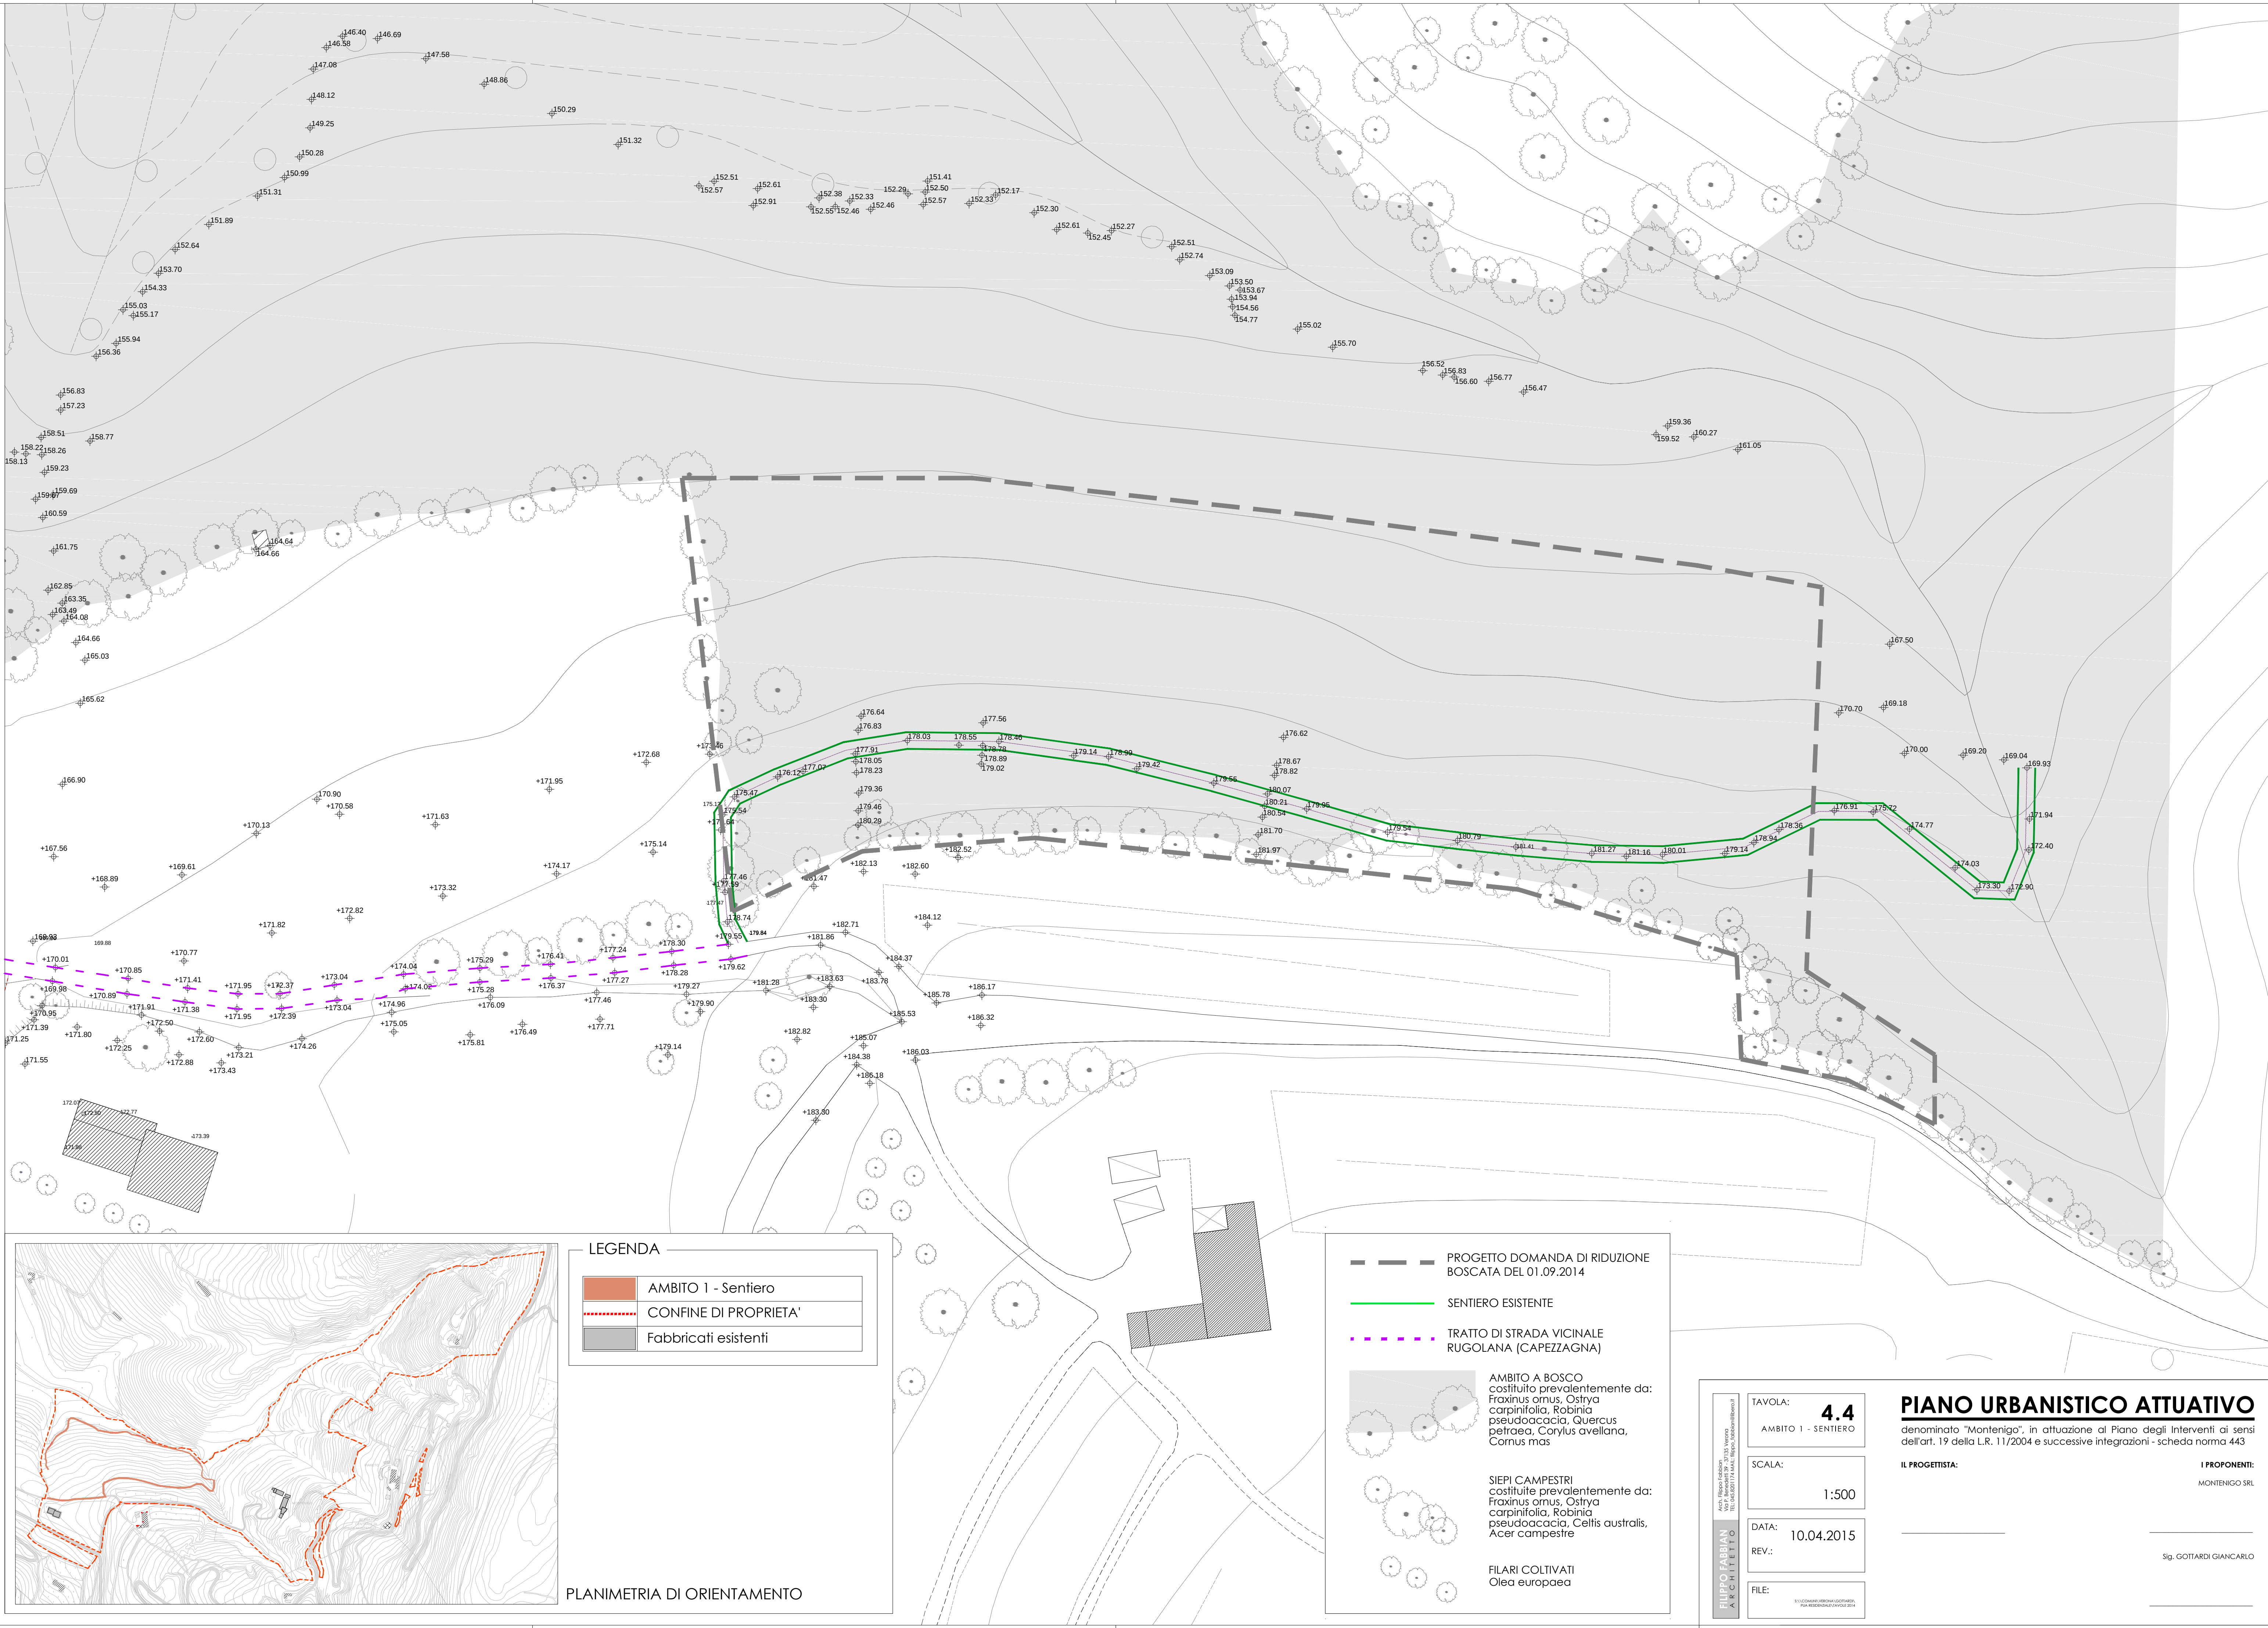

LEGENDA

	AMBITO 1 - Sentiero
	CONFINE DI PROPRIETA'
	Fabbricati esistenti

PLANIMETRIA DI ORIENTAMENTO

PROGETTO DOMANDA DI RIDUZIONE
BOSCATA DEL 01.09.2014

SENTIERO ESISTENTE

TRATTO DI STRADA VICINALE
RUGOLANA (CAPEZZAGNA)

AMBITO A BOSCO
costituito prevalentemente da:
Fraxinus ornus, Ostrya
carpinifolia, Robinia
pseudoacacia, Quercus
petraea, Corylus avellana,
Cornus mas

SIEPI CAMPESTRI
costituite prevalentemente da:
Fraxinus ornus, Ostrya
carpinifolia, Robinia
pseudoacacia, Celtis australis,
Acer campestre

FILARI COLTIVATI
Olea europaea

TAVOLA: **4.4**
AMBITO 1 - SENTIERO

SCALA: 1:500

DATA: 10.04.2015
REV.:

FILE:

PIANO URBANISTICO ATTUATIVO

denominato "Montenigo", in attuazione al Piano degli Interventi ai sensi dell'art. 19 della L.R. 11/2004 e successive integrazioni - scheda norma 443

IL PROGETTISTA: MONTENIGO SRL

I PROPONENTI:

MONTENIGO SRL

Sig. GOTTARDI GIANCARLO