



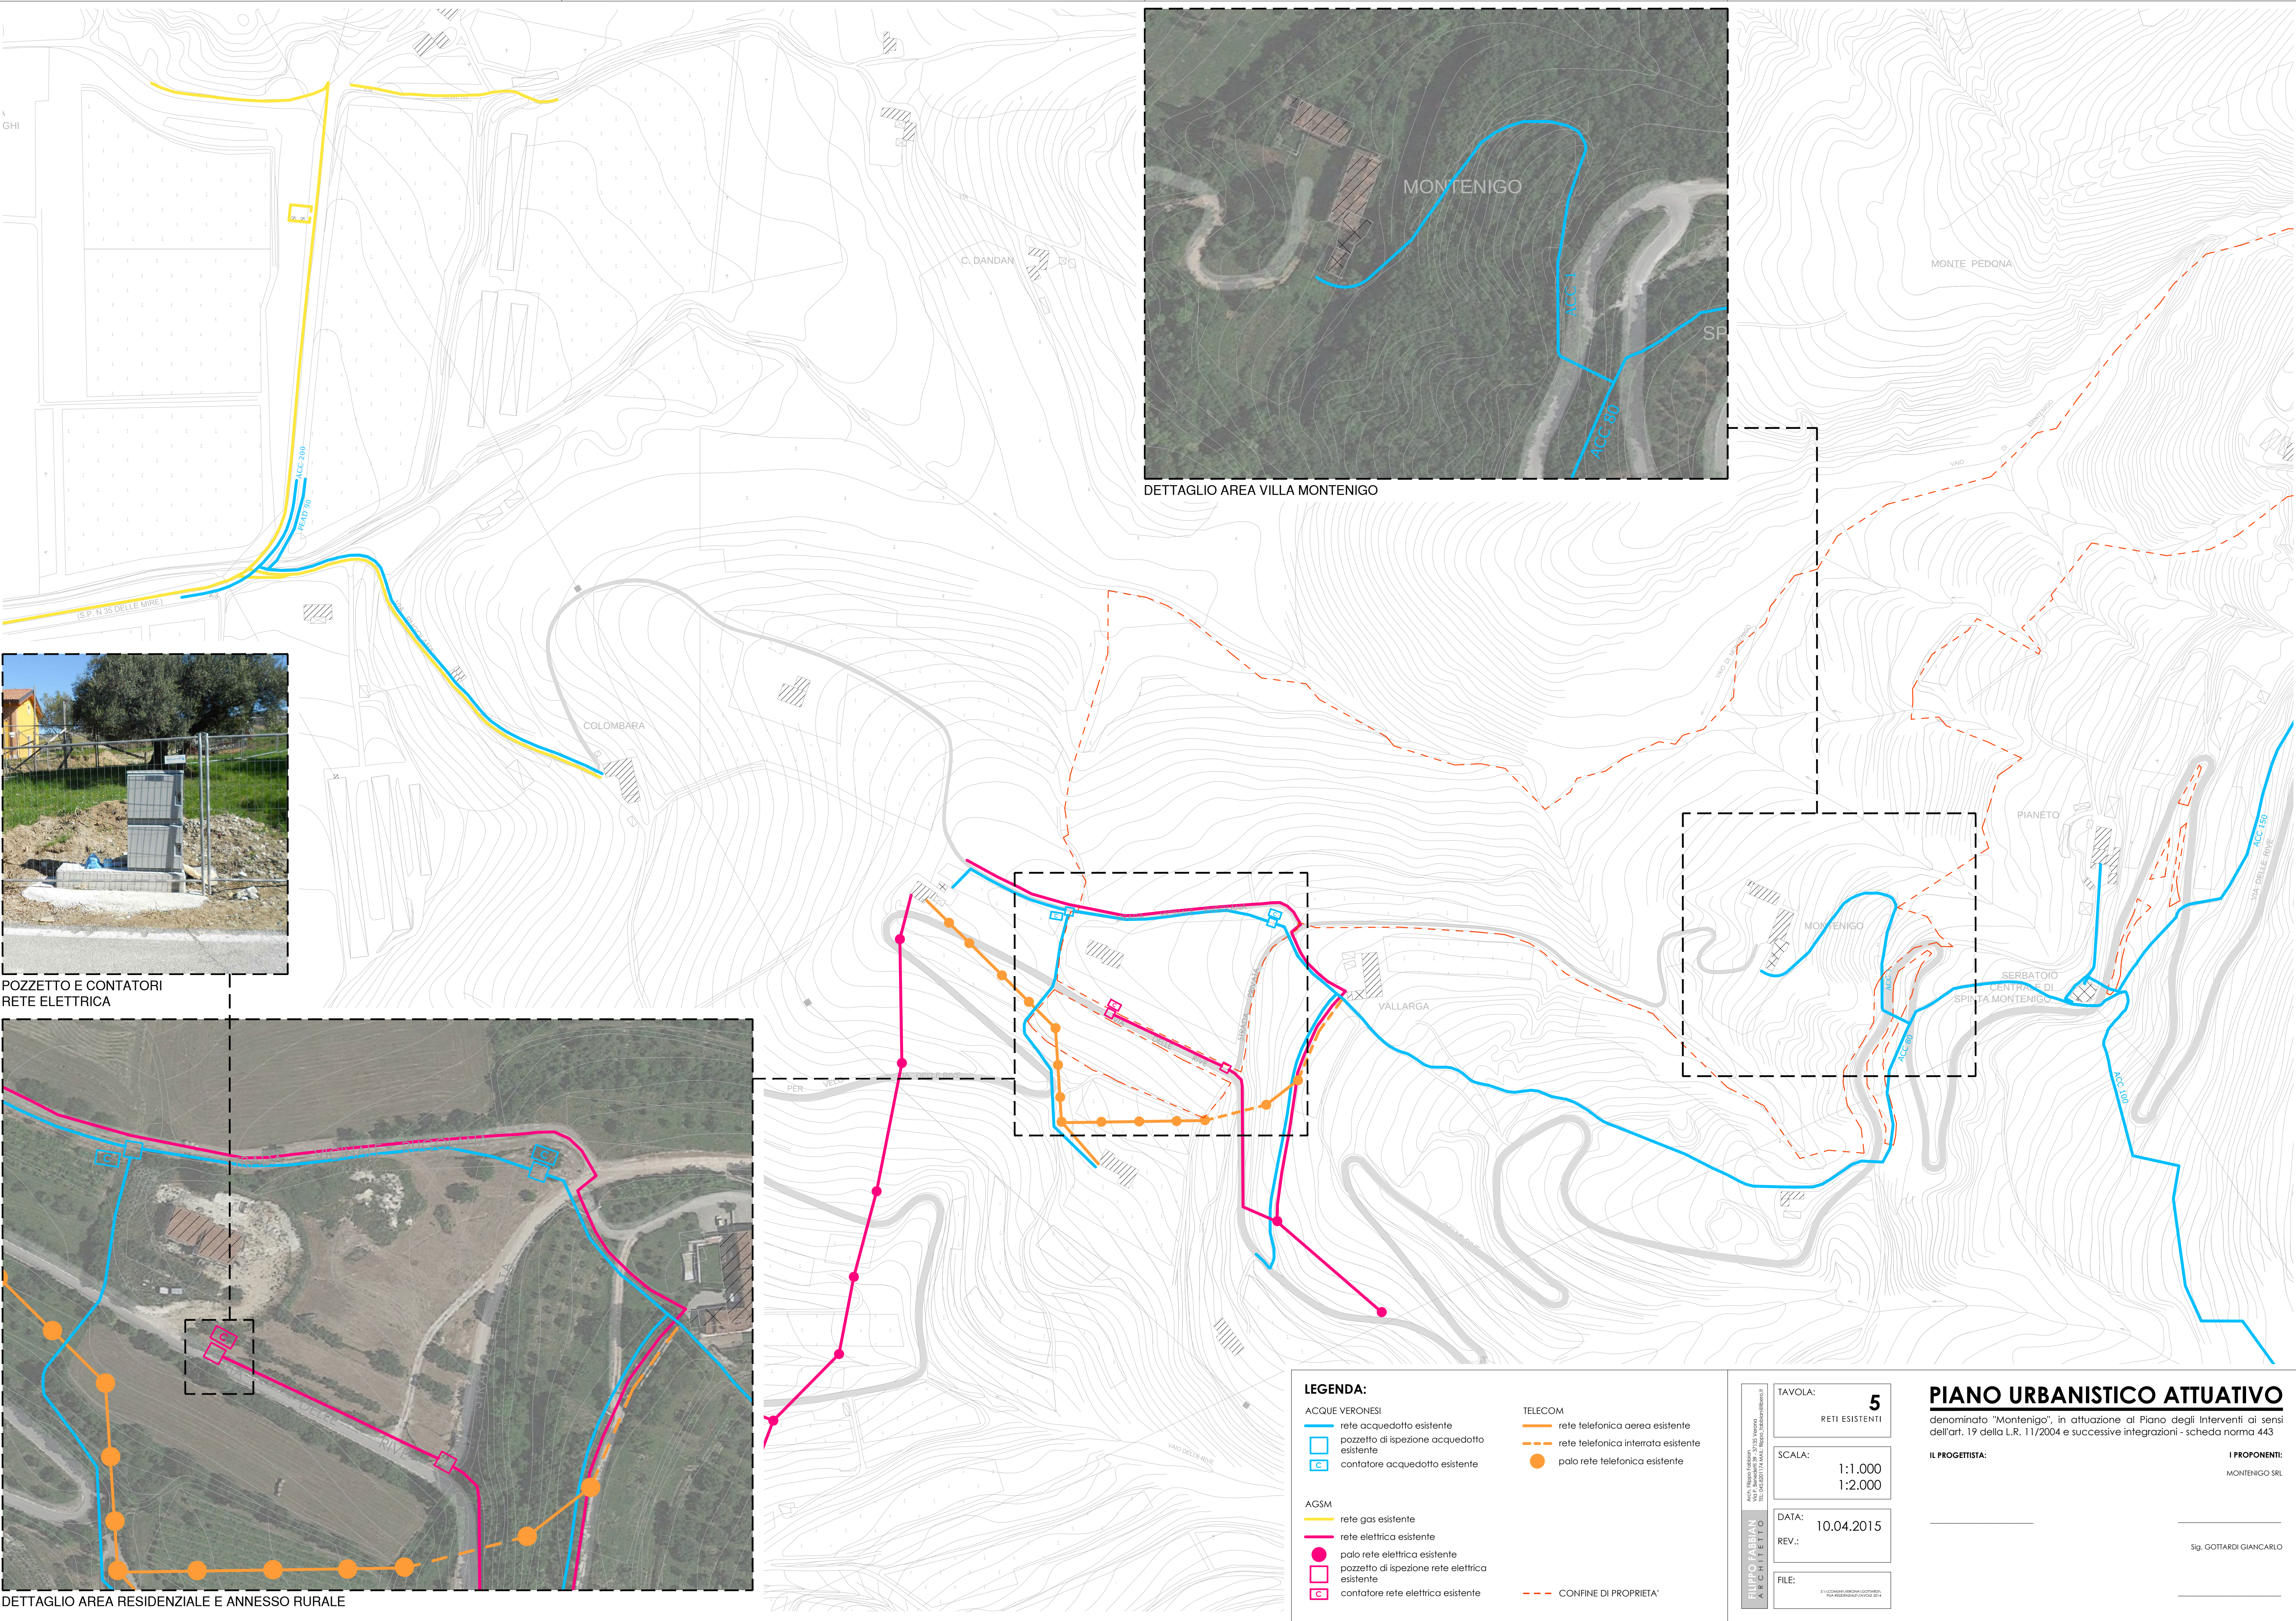

DETTAGLIO AREA VILLA MONTENIGO



POZZETTO E CONTATORI RETE ELETTRICA

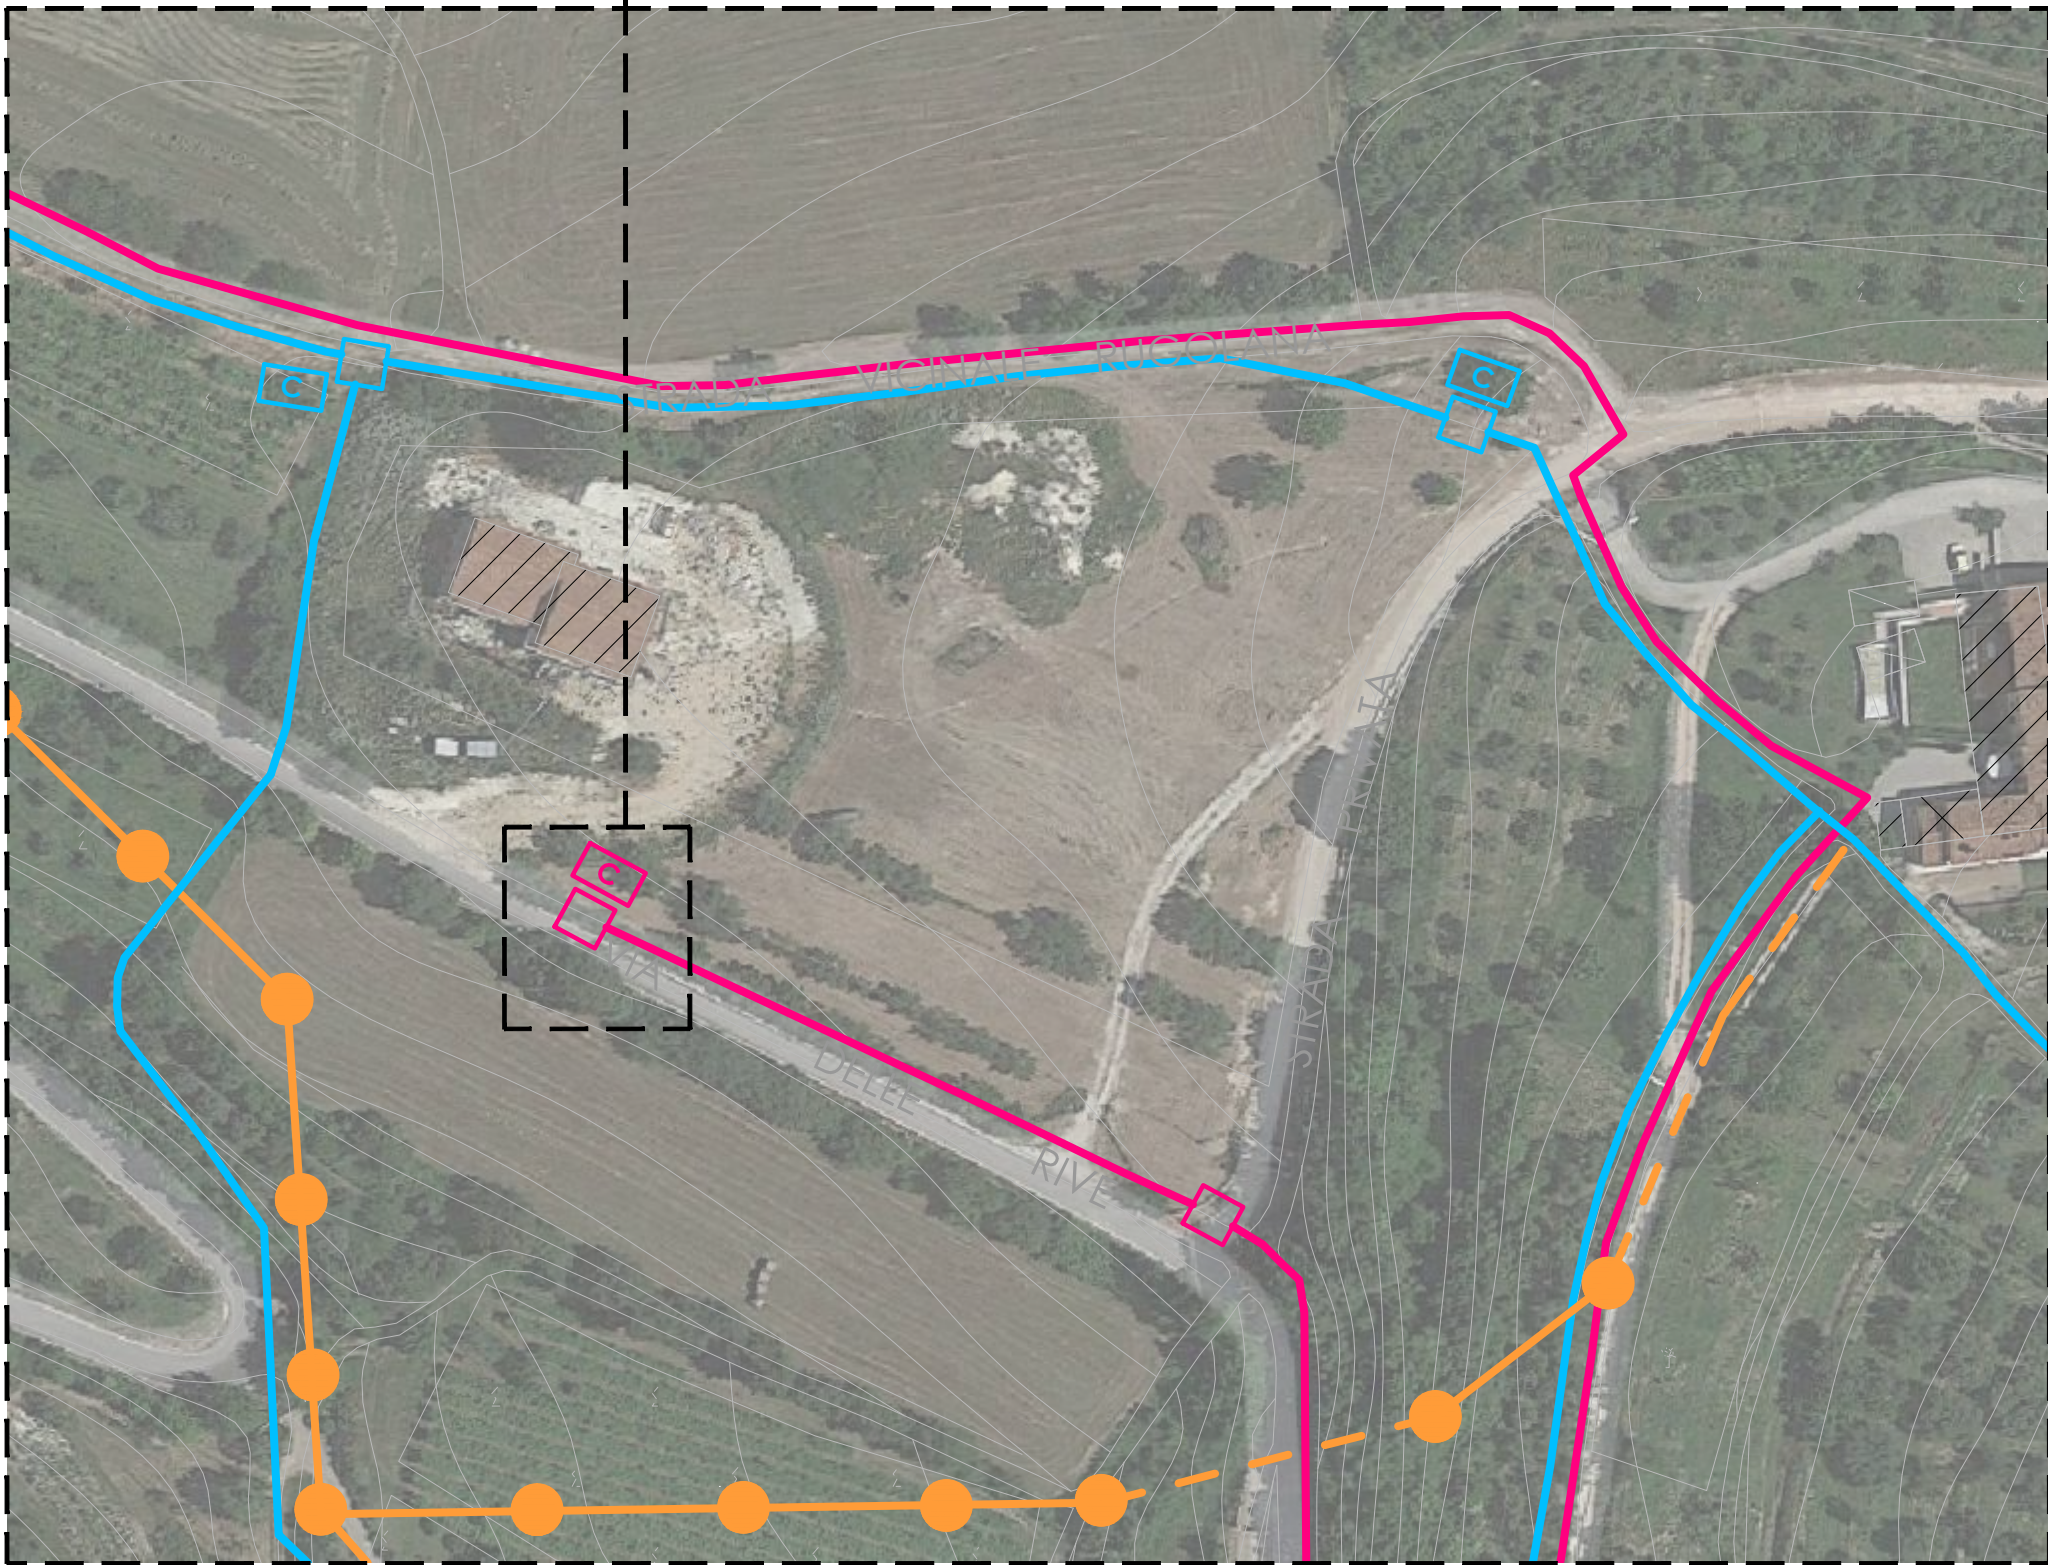

DETTAGLIO AREA RESIDENZIALE E ANNESSO RURALE

LEGENDA:

ACQUE VERONESI

- rete acquedotto esistente
- pozzetto di ispezione acquedotto esistente
- contatore acquedotto esistente

AGSM

- rete gas esistente
- rete elettrica esistente
- palo rete elettrica esistente
- pozzetto di ispezione rete elettrica esistente
- contatore rete elettrica esistente

TELECOM

- rete telefonica aerea esistente
- rete telefonica interrata esistente
- palo rete telefonica esistente

--- CONFINE DI PROPRIETA'

TAVOLA:	5
RETI ESISTENTI	
SCALA:	1:1.000 1:2.000
DATA:	10.04.2015
REV.:	
FILE:	

PIANO URBANISTICO ATTUATIVO

denominato "Montenigo", in attuazione al Piano degli Interventi ai sensi dell'art. 19 della L.R. 11/2004 e successive integrazioni - scheda norma 443

IL PROGETTISTA:

I PROPONENTI:

MONTENIGO SRL

Sig. GOTTARDI GIANCARLO