

PROVINCIA DI VERONA

COMUNE DI VERONA

P.U.A.

nuovi disegni

Piano Urbanistico Attuativo per l'urbanizzazione di un'area interna all'ATO 03 - Verona - via Gardesane - Scheda Norma 449.

(ai sensi del Piano degli Interventi del Comune di Verona approvato con D.D.C. n.91 del 23.2011)

Richiedenti

Bertaso Luigi - Bertaso Adalgisa - Zanetti Germana - Ferrari Francesco

Richiedenti

Luigi Bertaso

Francesca Ferrari

Germana Zanetti

Adalgisa Bertaso

Progettista:

CARTOGRAFIA DELLO STATO DI FATTO:

PLANIMETRIA E SEZIONI

RILIEVO FABBRICATI ESISTENTI

arch. lino sancassani

Via degli Ulivi, 1 – Sommacampagna (VR) – tel 045/976144

diritti di proprietà, diffusione e riproduzione, riservati in conformità alle leggi vigenti

Scala:

1:500

1:100

Tav.

4a

Data:

18.03.2015

LEGENDA

PERMETTO AMBITO DI INTERVENTO

MANUFATTO ESISTENTE - Agibilità del 25.02.2004

MANUFATTO ESISTENTE - Agibilità del 26.02.2004

MANUFATTO ESISTENTE

MANUFATTO ESISTENTE (tetto)

MANUFATTO DA DEMOLIRE

QUOTE ALTIMETRICHE

QUOTA CAPOALDO

ESSENZE ARBOREE

SEIPE

CICLO SCARPATE

AREA PAVIMENTA (grigio)

CICLO STRADALE STERRATO

CAMPO DA TENNIS

MURETTI ORNAMENTALI

GIARDINO E AREA CORTIVA

RECINZIONI


TUBO IN CLS

CHIESINI

PALO TABELLONE PUBBLICITARIO

CAMMINO

AREA PAVIMENTA (dis-autobloccante)

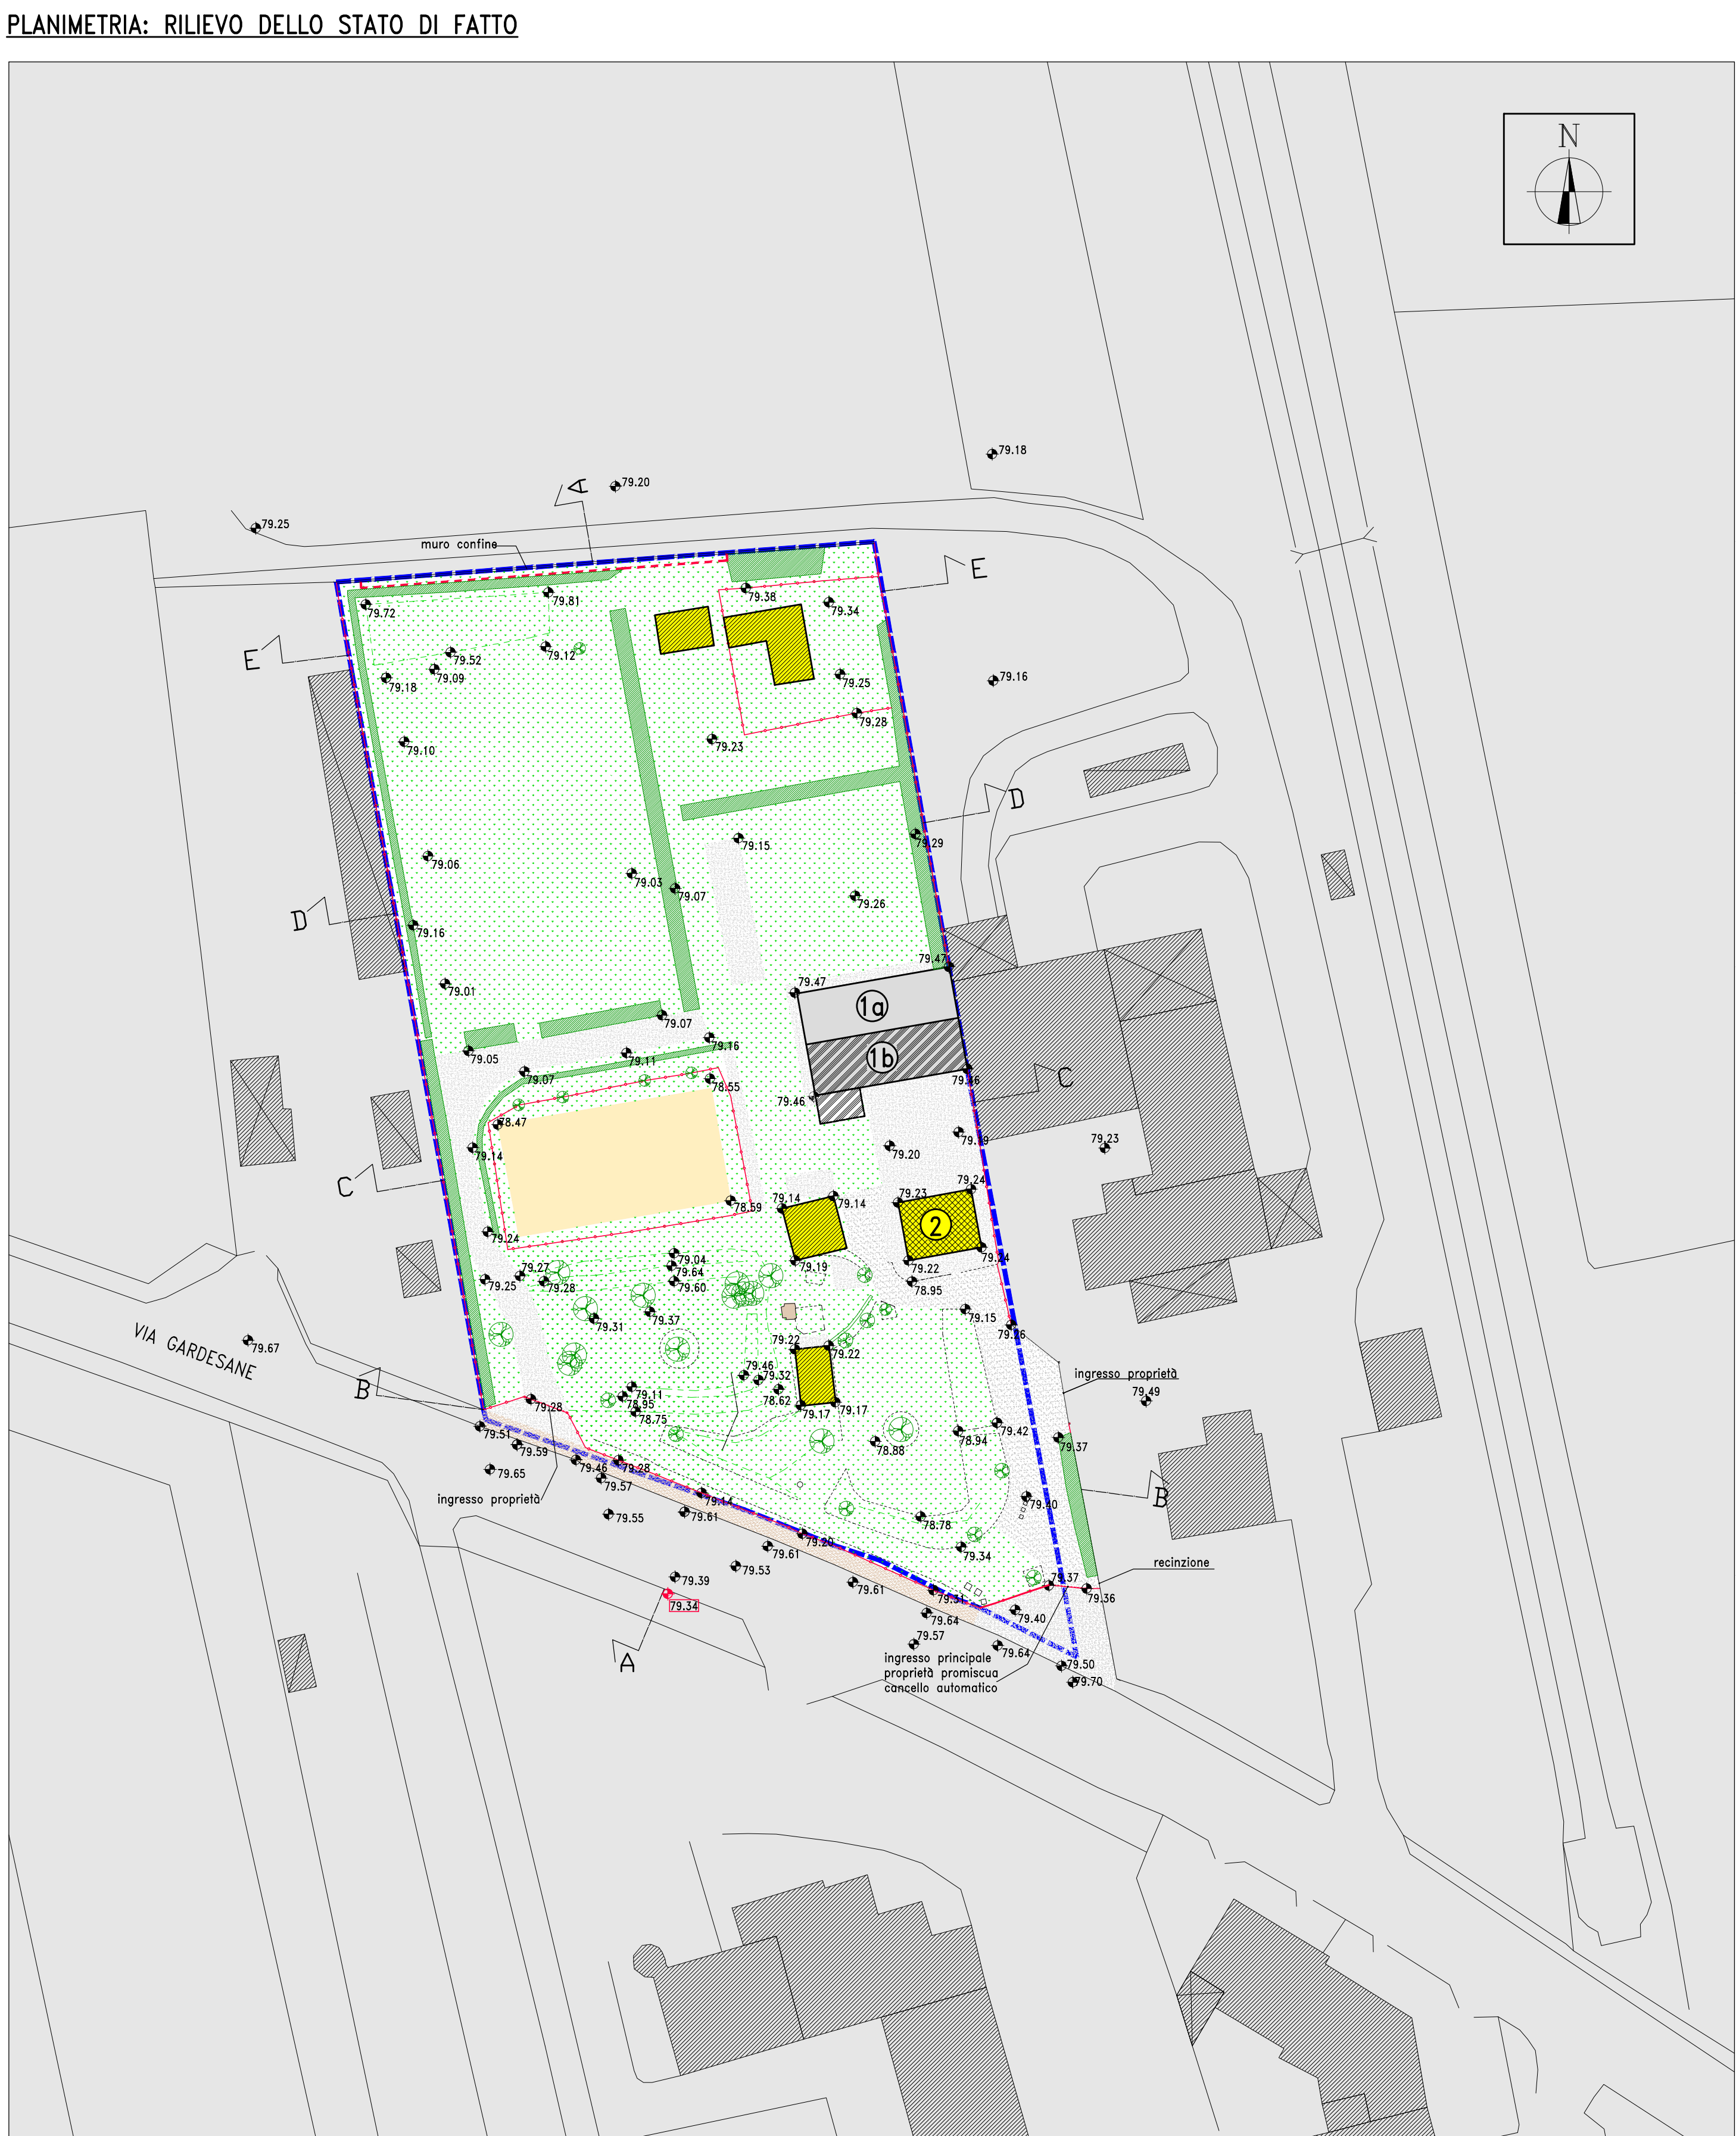

NOTA: le quote ALTIMETRICHE dei fabbricati 1A e 1B sono riferite al rilievo dello stato di fatto – la rappresentazione del progetto e le MISURE del fabbricato 1B sono quelle indicate nel progetto presentato.