

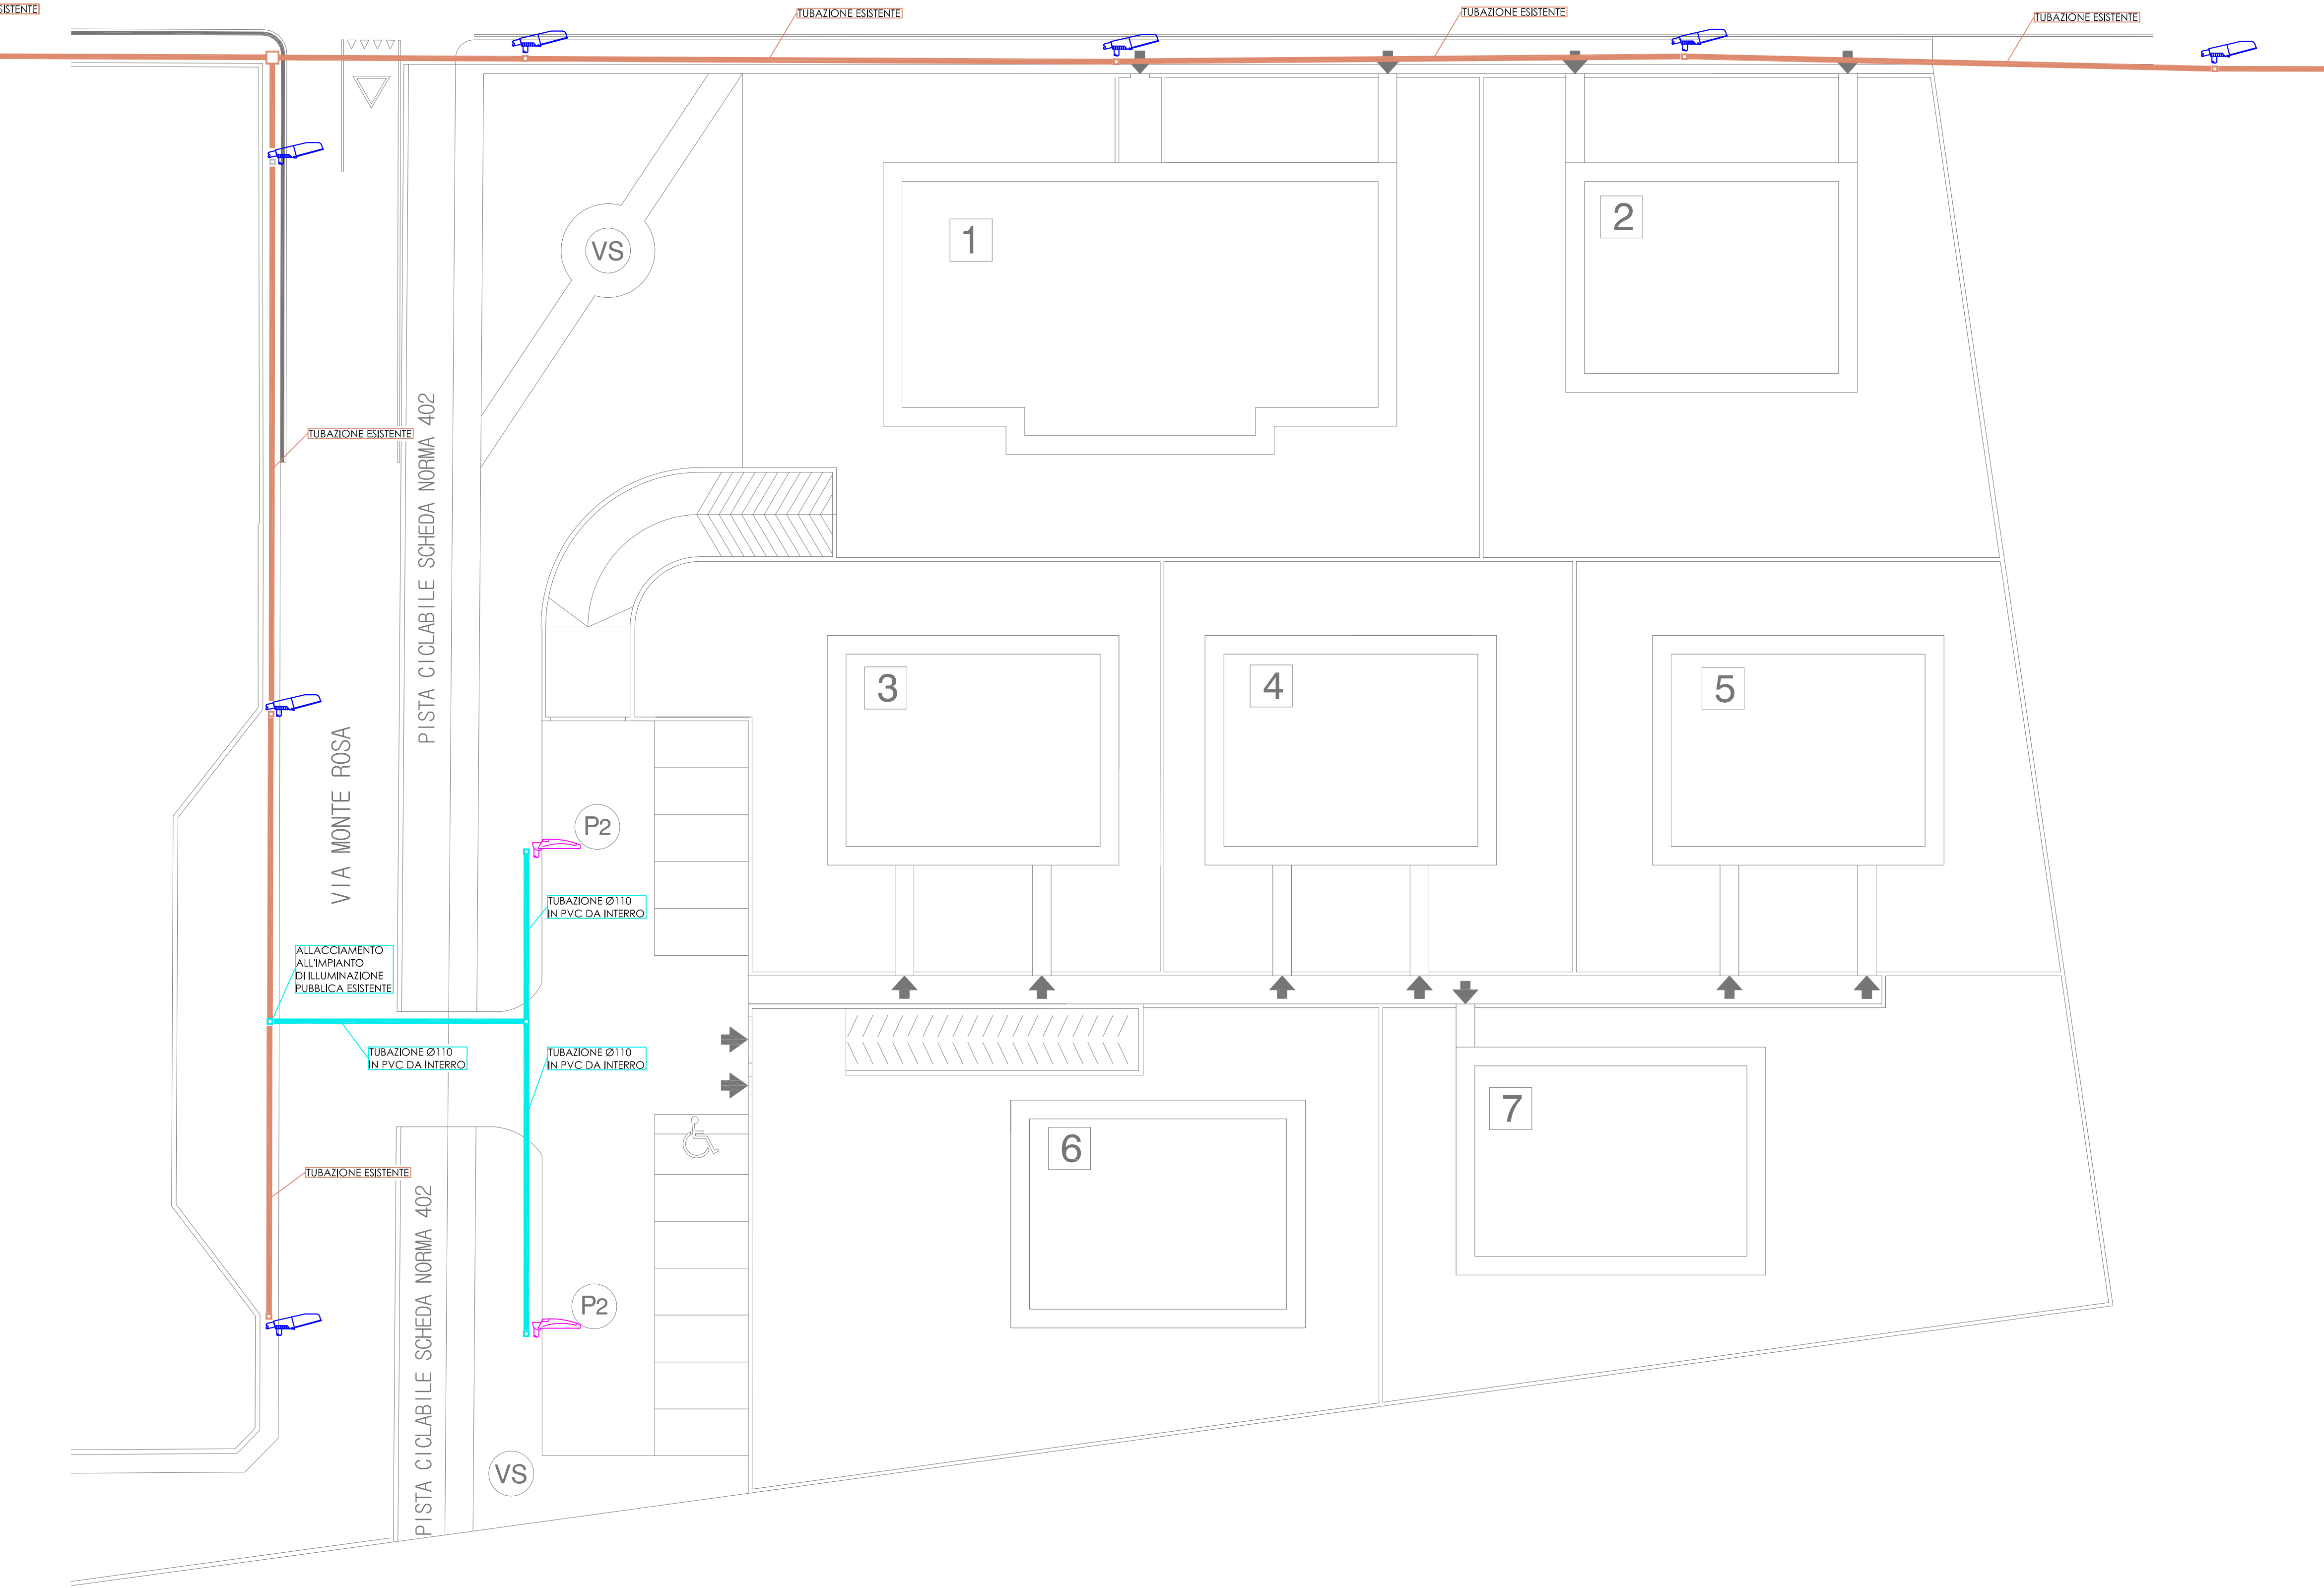
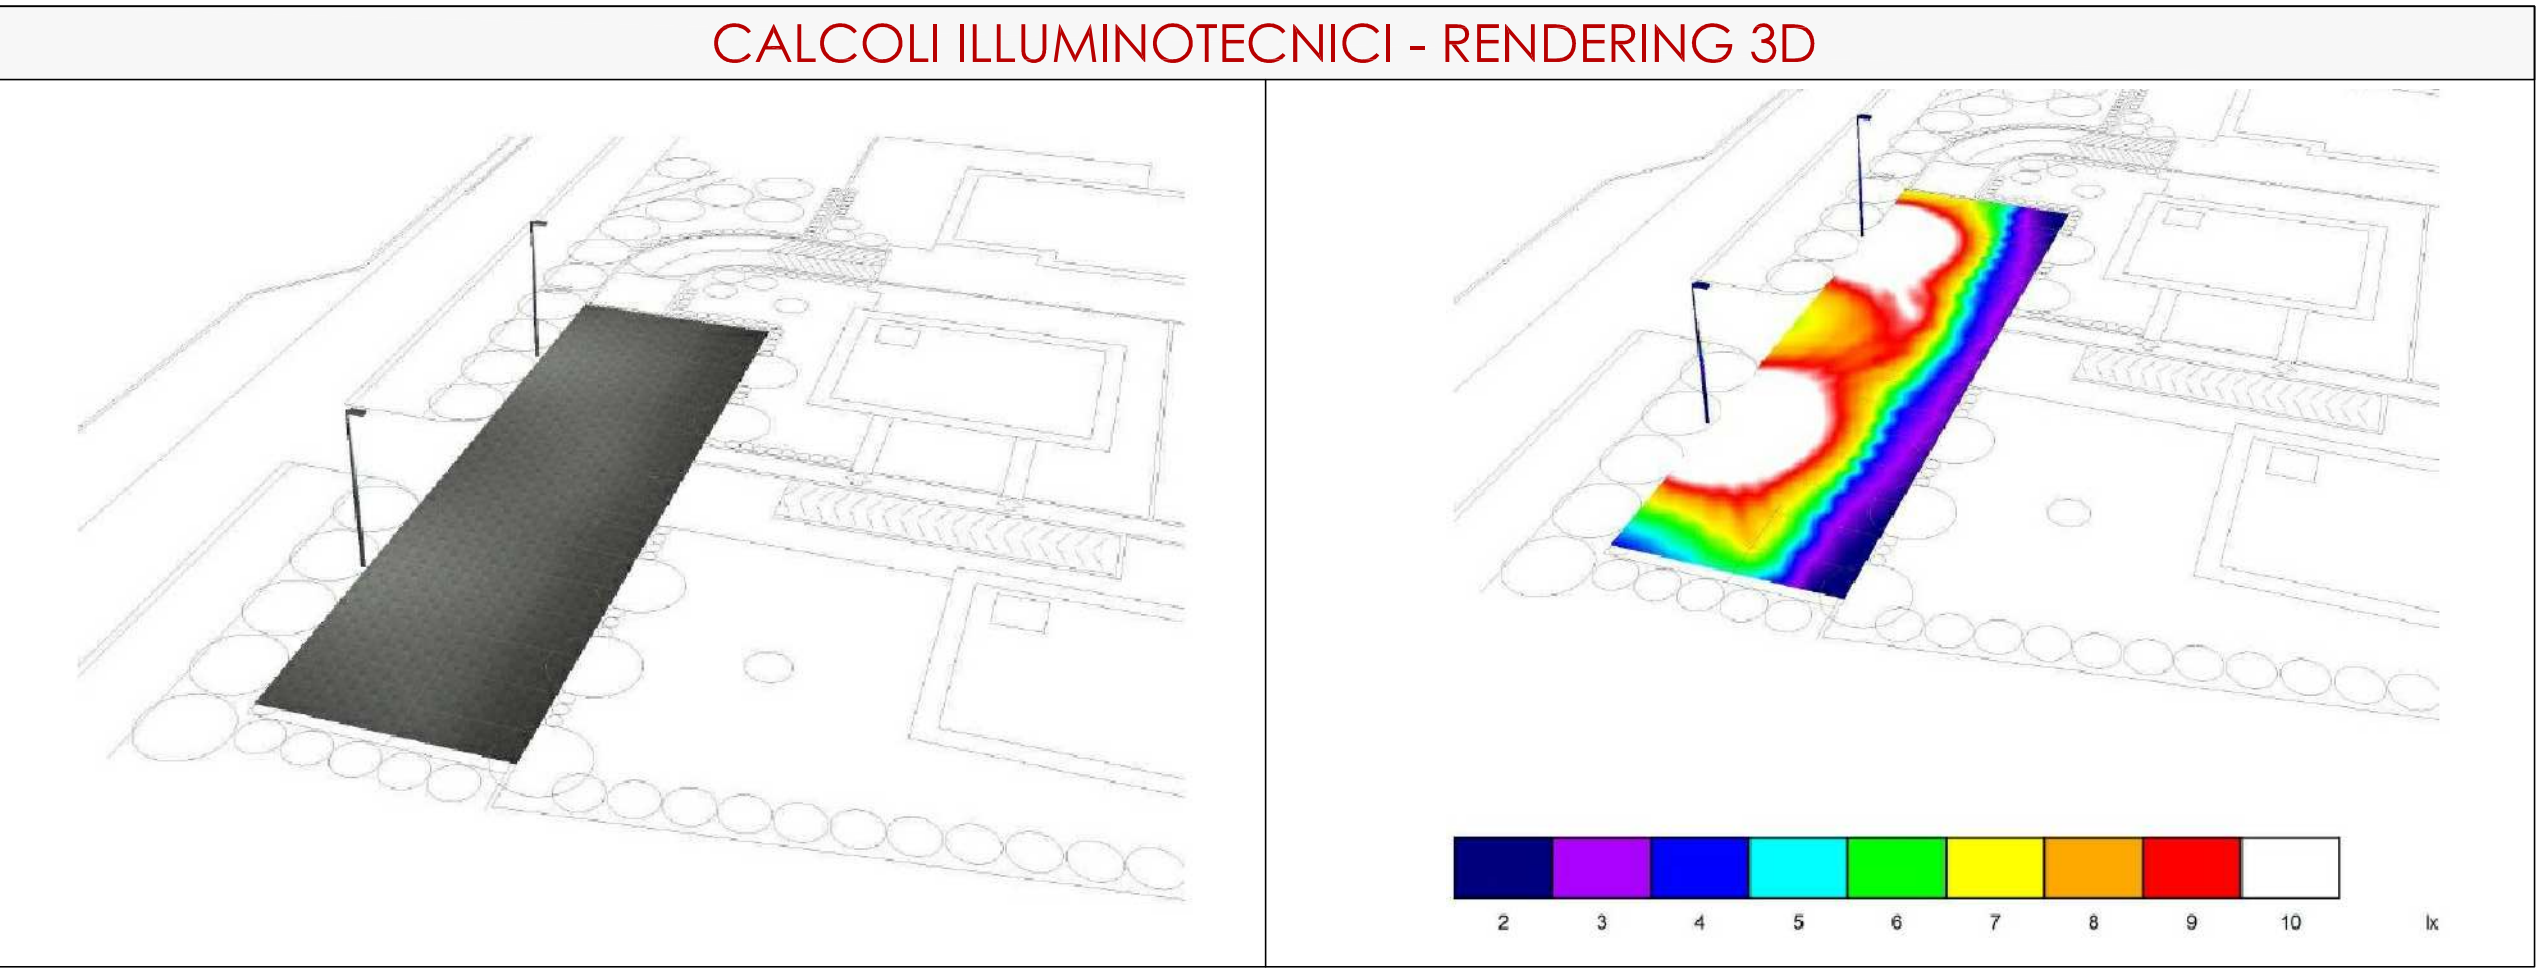


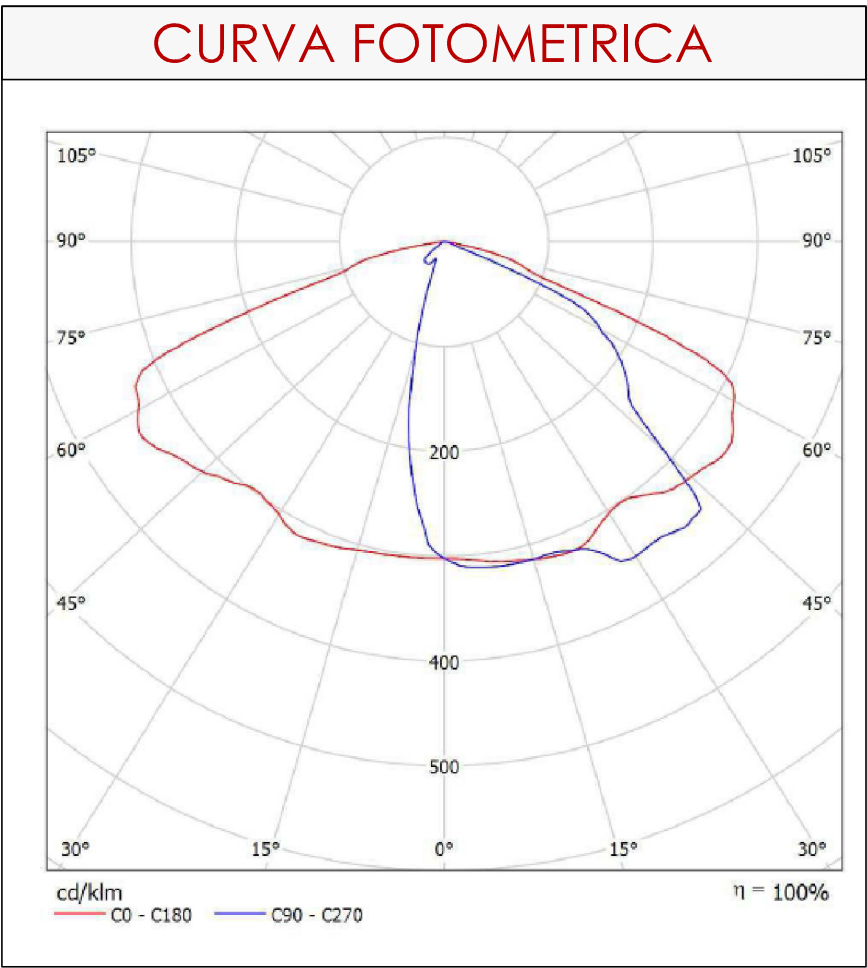

LEGENDA SIMBOLI

	NUOVO CORPO ILLUMINANTE LED
	CORPO ILLUMINANTE ESISTENTE
	NUOVO POZZETTO 30X30 CM
	TUBAZIONE Ø110 PVC DA INTERRO DOPPIA PARETE
	TUBAZIONE ESISTENTE

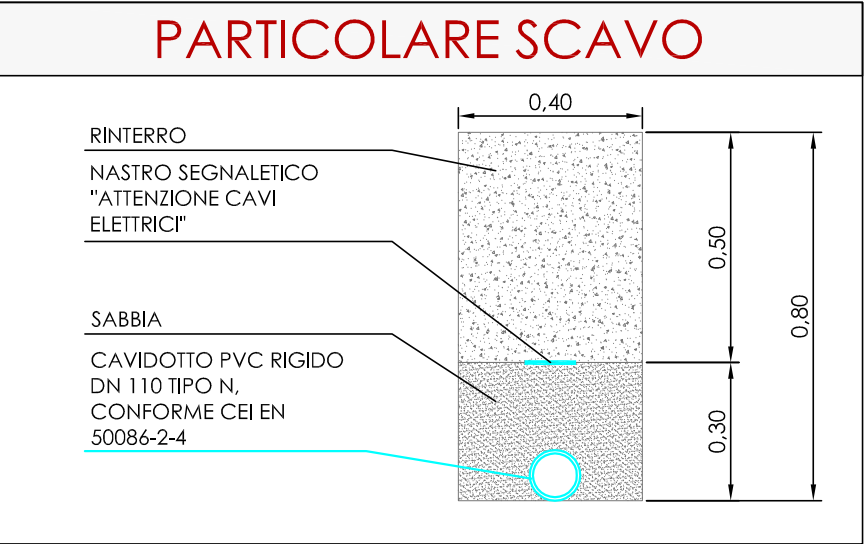

Comune di VERONA
Provincia di VERONA

P.U.A. - PIANO URBANISTICO ATTUATIVO
ART.19 L.R.11/2004, ART.12 DELLE NTO DEL P.I.

PER LA REALIZZAZIONE DI UN COMPLESSO IMMOBILIARE AD USO RESIDENZIALE SITO IN VIA DOLOMITI, ALL'INTERNO DELLA ATO 6, SCHEDA NORMA 454, DI PROPRIETA' DEL SIG. FURIA GEOM. CLAUDIO.

Richiedente: Sig. FURIA geom. CLAUDIO

Progettista: Ing. Alessandro Cordioli

TAVOLA
TAV. 9/a.1
TITOLO:
PROGETTO
ILLUMINAZIONE PUBBLICA

DATA PRESENTAZIONE PUA:
11/08/14
SCALA
1:200
PLANIMETRIA GENERALE
STATO DI PROGETTO

