

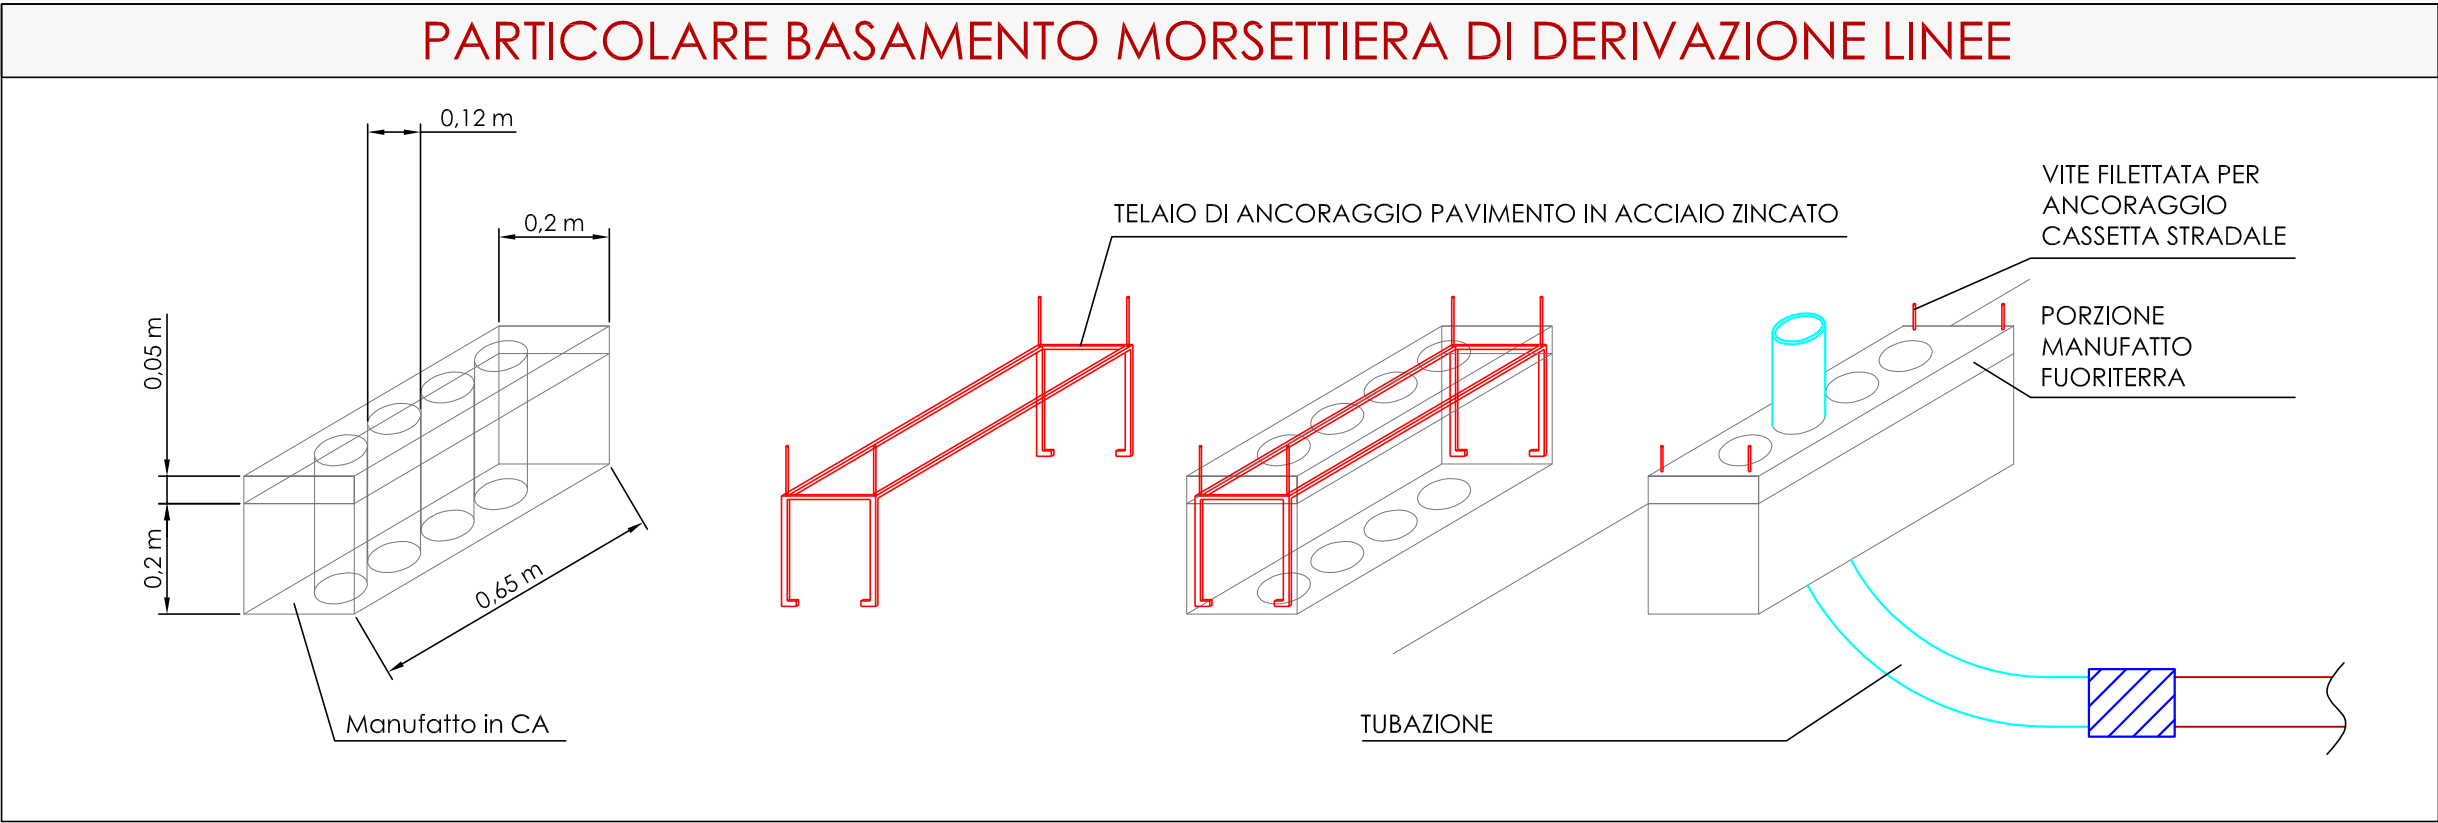


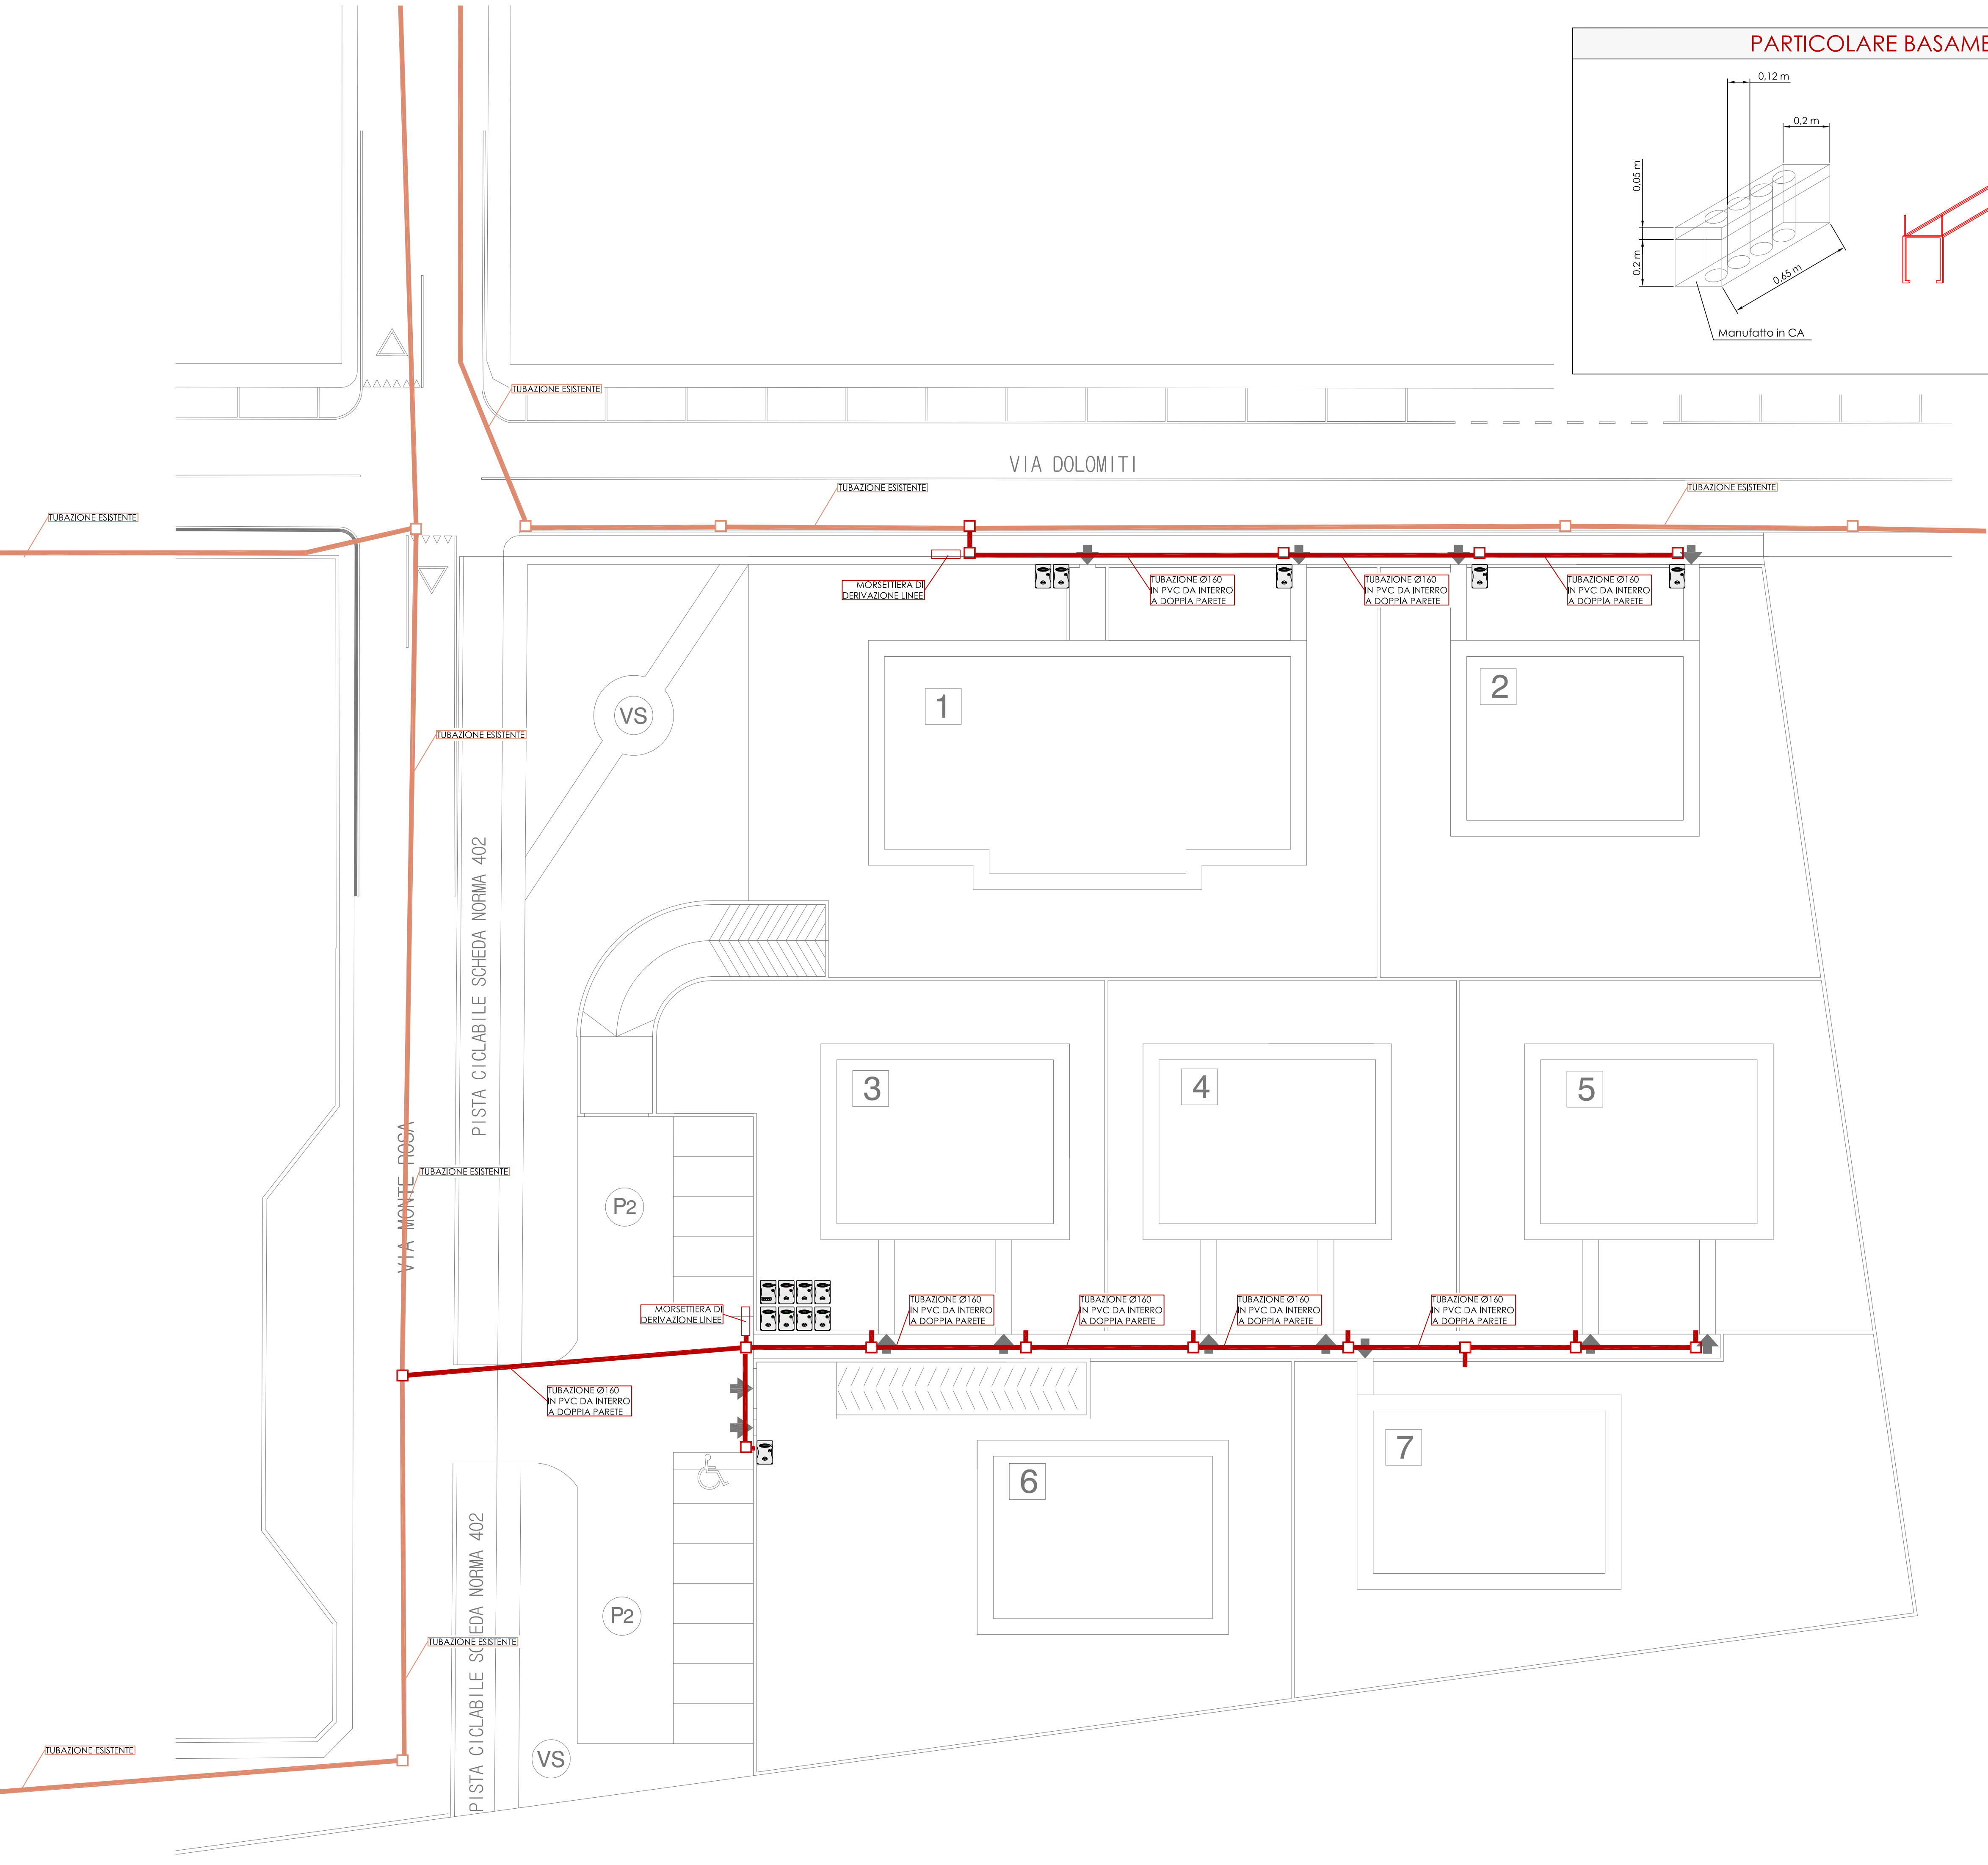

LEGENDA SIMBOLI	
	NUOVO POZZETTO IN CLS 60x60cm. CON CHIUSINO CARRABILE
	CONTATORE DI ENERGIA ELETTRICA
	NUOVA TUBAZIONE IN PVC DA INTERRO DOPPIA PARETE
	TUBAZIONE IN PVC DA INTERRO DOPPIA PARETE ESISTENTE

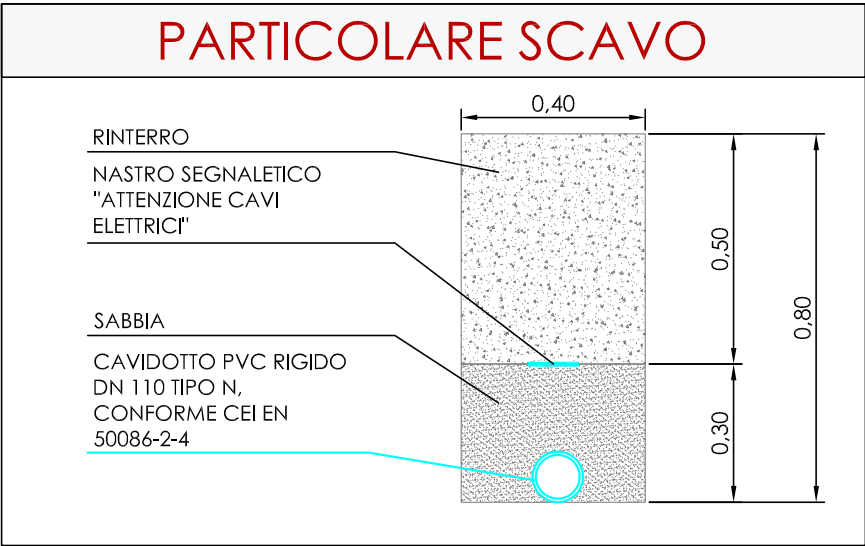

Comune di VERONA
Provincia di VERONA

P.U.A. - PIANO URBANISTICO ATTUATIVO
ART.19 L.R.11/2004, ART.12 DELLE NTO DEL P.I.

PER LA REALIZZAZIONE DI UN COMPLESSO IMMOBILIARE AD USO RESIDENZIALE SITO IN VIA DOLOMITI, ALL'INTERNO DELLA ATO 6, SCHEDA NORMA 454, DI PROPRIETA' DEL SIG. FURIA GEOM. CLAUDIO.

Richiedente: Sig. FURIA geom. CLAUDIO

Progettista: Ing. Alessandro Cordioli

TAVOLA
TAV. 9/b.1
TITOLO:
PROGETTO
DISTRIBUZIONE ELETTRICA
AGSM

DATA PRESENTAZIONE PUA:
11/08/14
SCALA
1:200
PLANIMETRIA GENERALE
STATO DI PROGETTO