
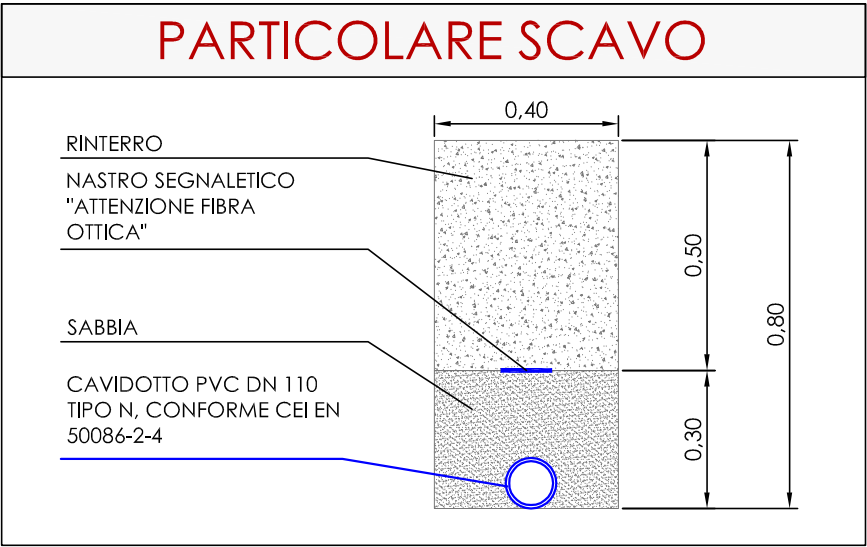


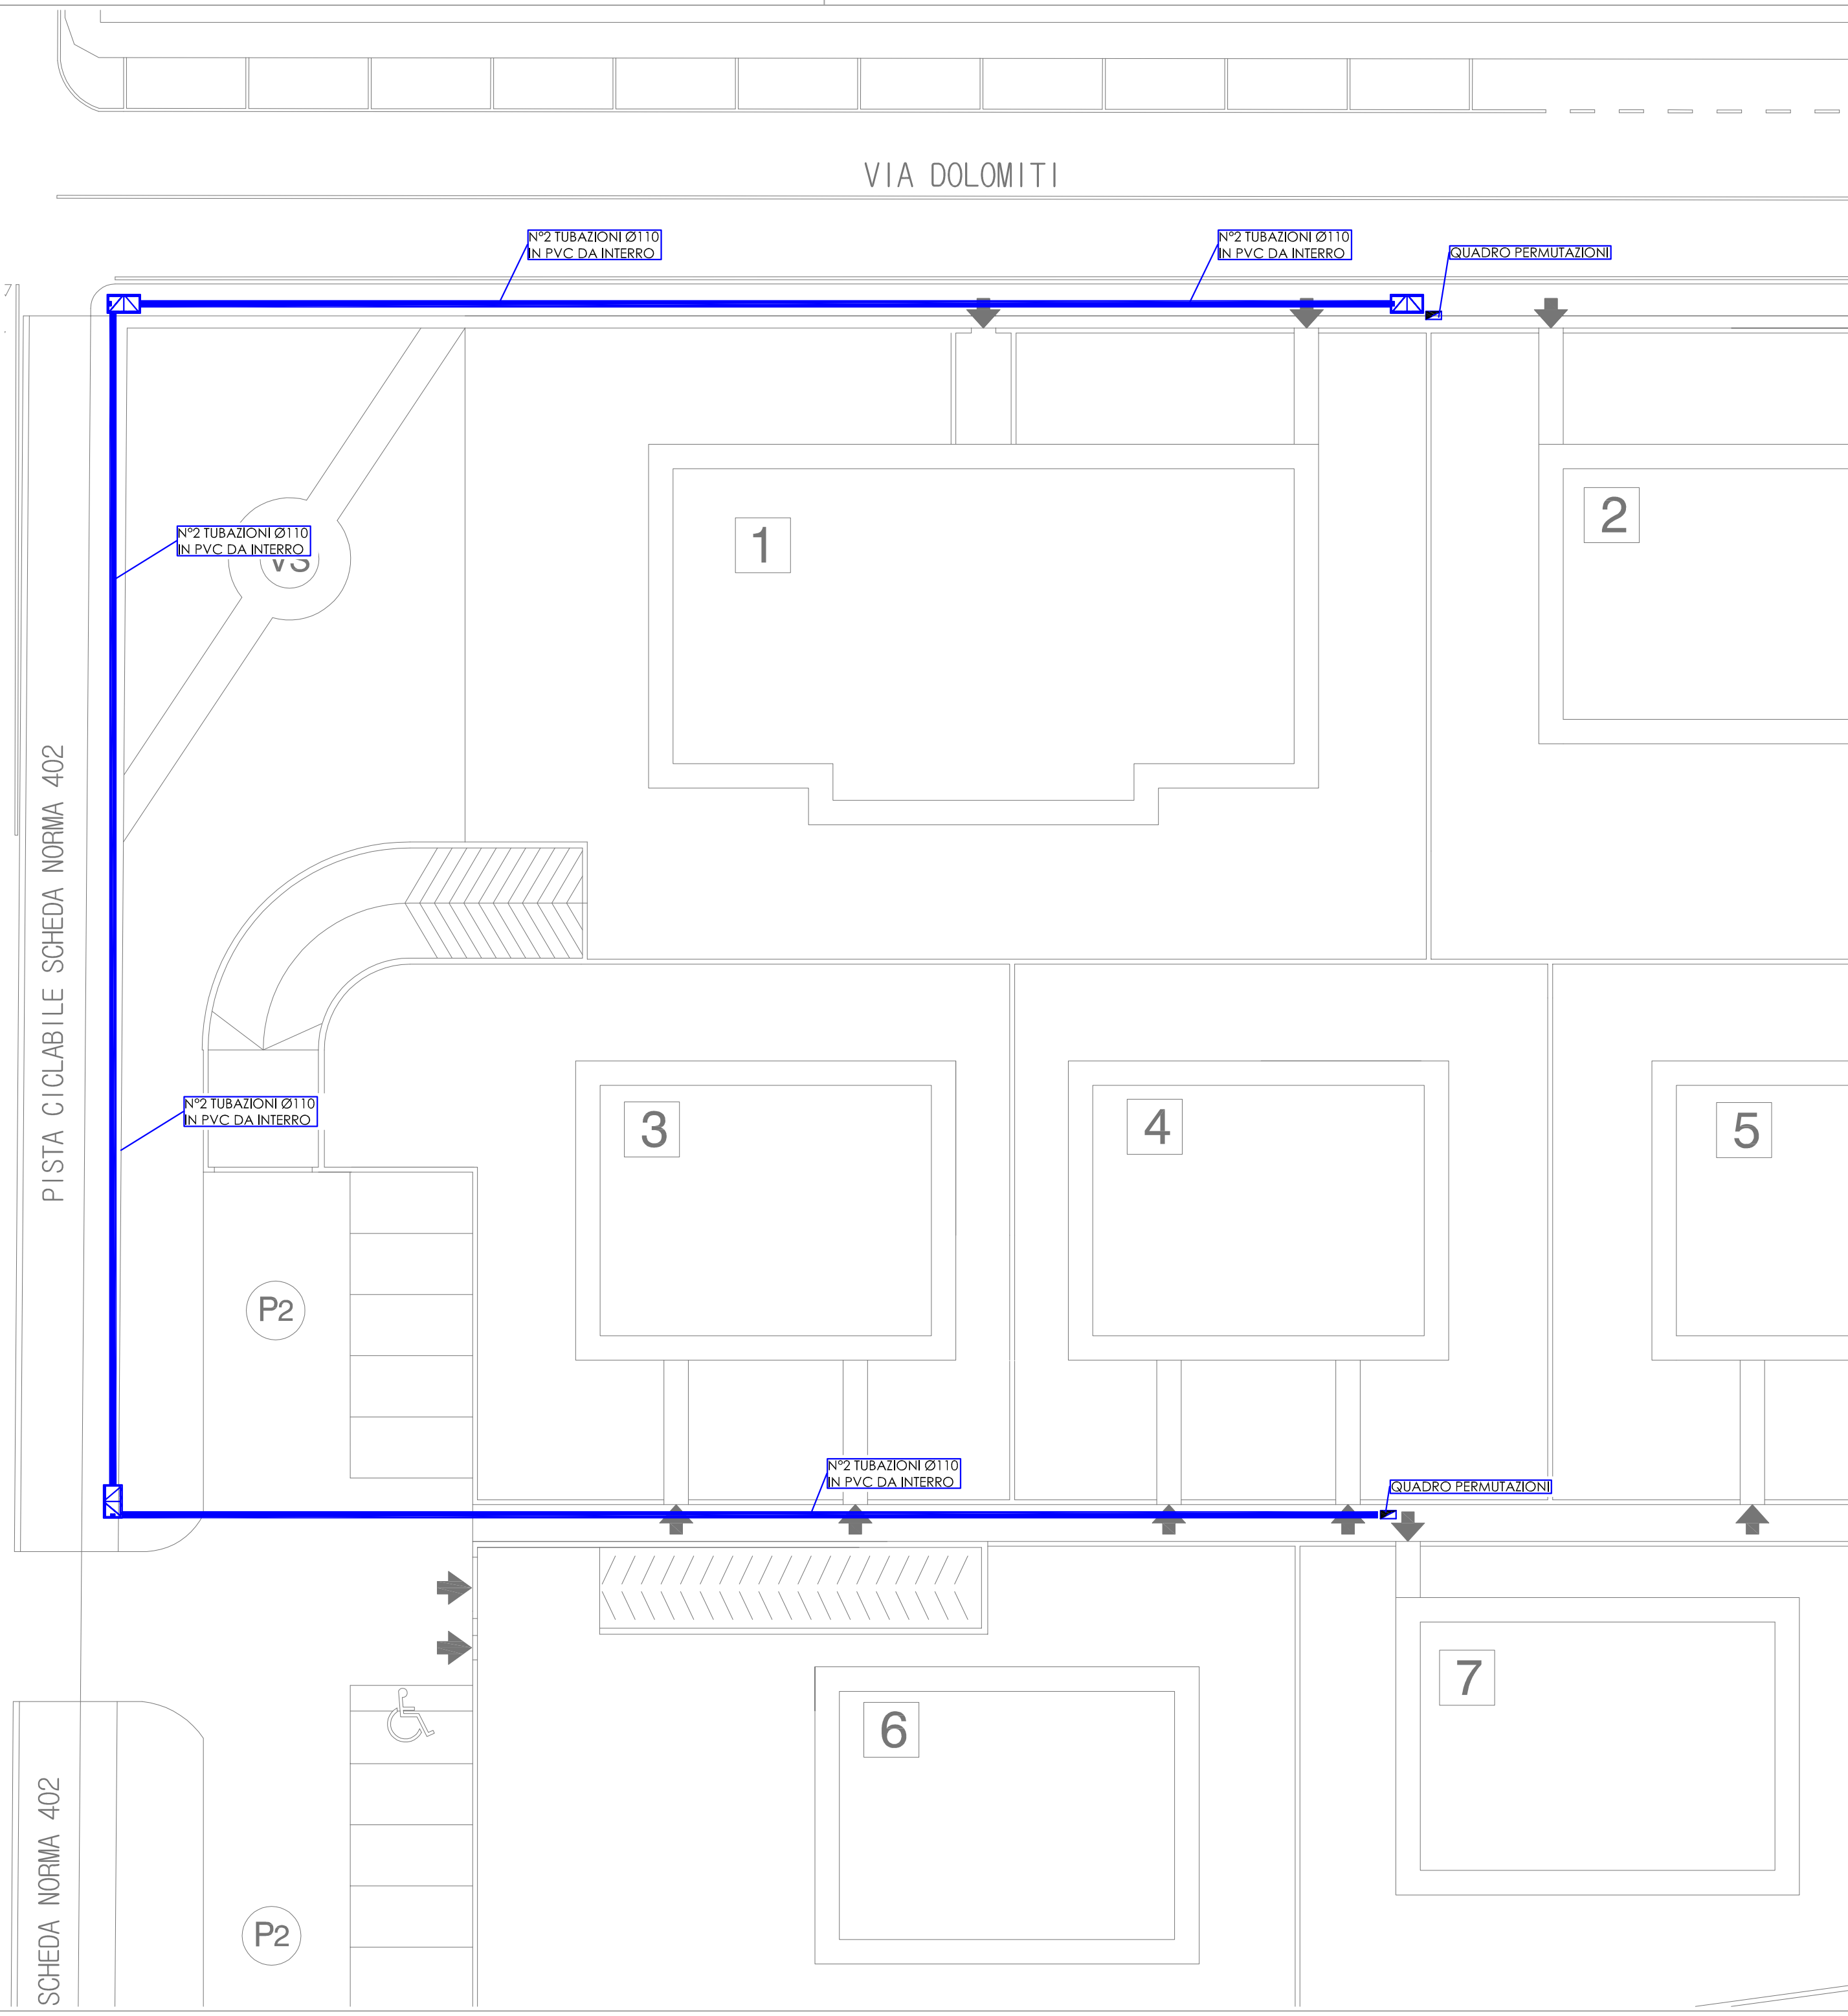

Comune di VERONA

Provincia di VERONA

P.U.A. - PIANO URBANISTICO ATTUATIVO

ART.19 L.R.11/2004, ART.12 DELLE NTO DEL P.I.

PER LA REALIZZAZIONE DI UN COMPLESSO IMMOBILIARE AD USO RESIDENZIALE SITO IN VIA DOLOMITI, ALL'INTERNO DELLA ATO 6, SCHEDA NORMA 454, DI PROPRIETA' DEL SIG. FURIA GEOM. CLAUDIO.

Richiedente: Sig. FURIA geom. CLAUDIO

Progettista: Ing. Alessandro Cordioli

TAVOLA
TAV. 9/f

TITOLO:
PROGETTO
DISTRIBUZIONE ELETTRICA
TELECOMUNICAZIONI

DATA PRESENTAZIONE PUA:
11/08/14

SCALA
1:200

PLANIMETRIA GENERALE
STATO DI PROGETTO



MTE INGEGNERIA SRL
VIA DEL PERCAR 100
37135 VERONA
T +39 045 891 91 45
F +39 045 890 36 53
Info@mta-ingegneria.it
www.mta-ingegneria.it

