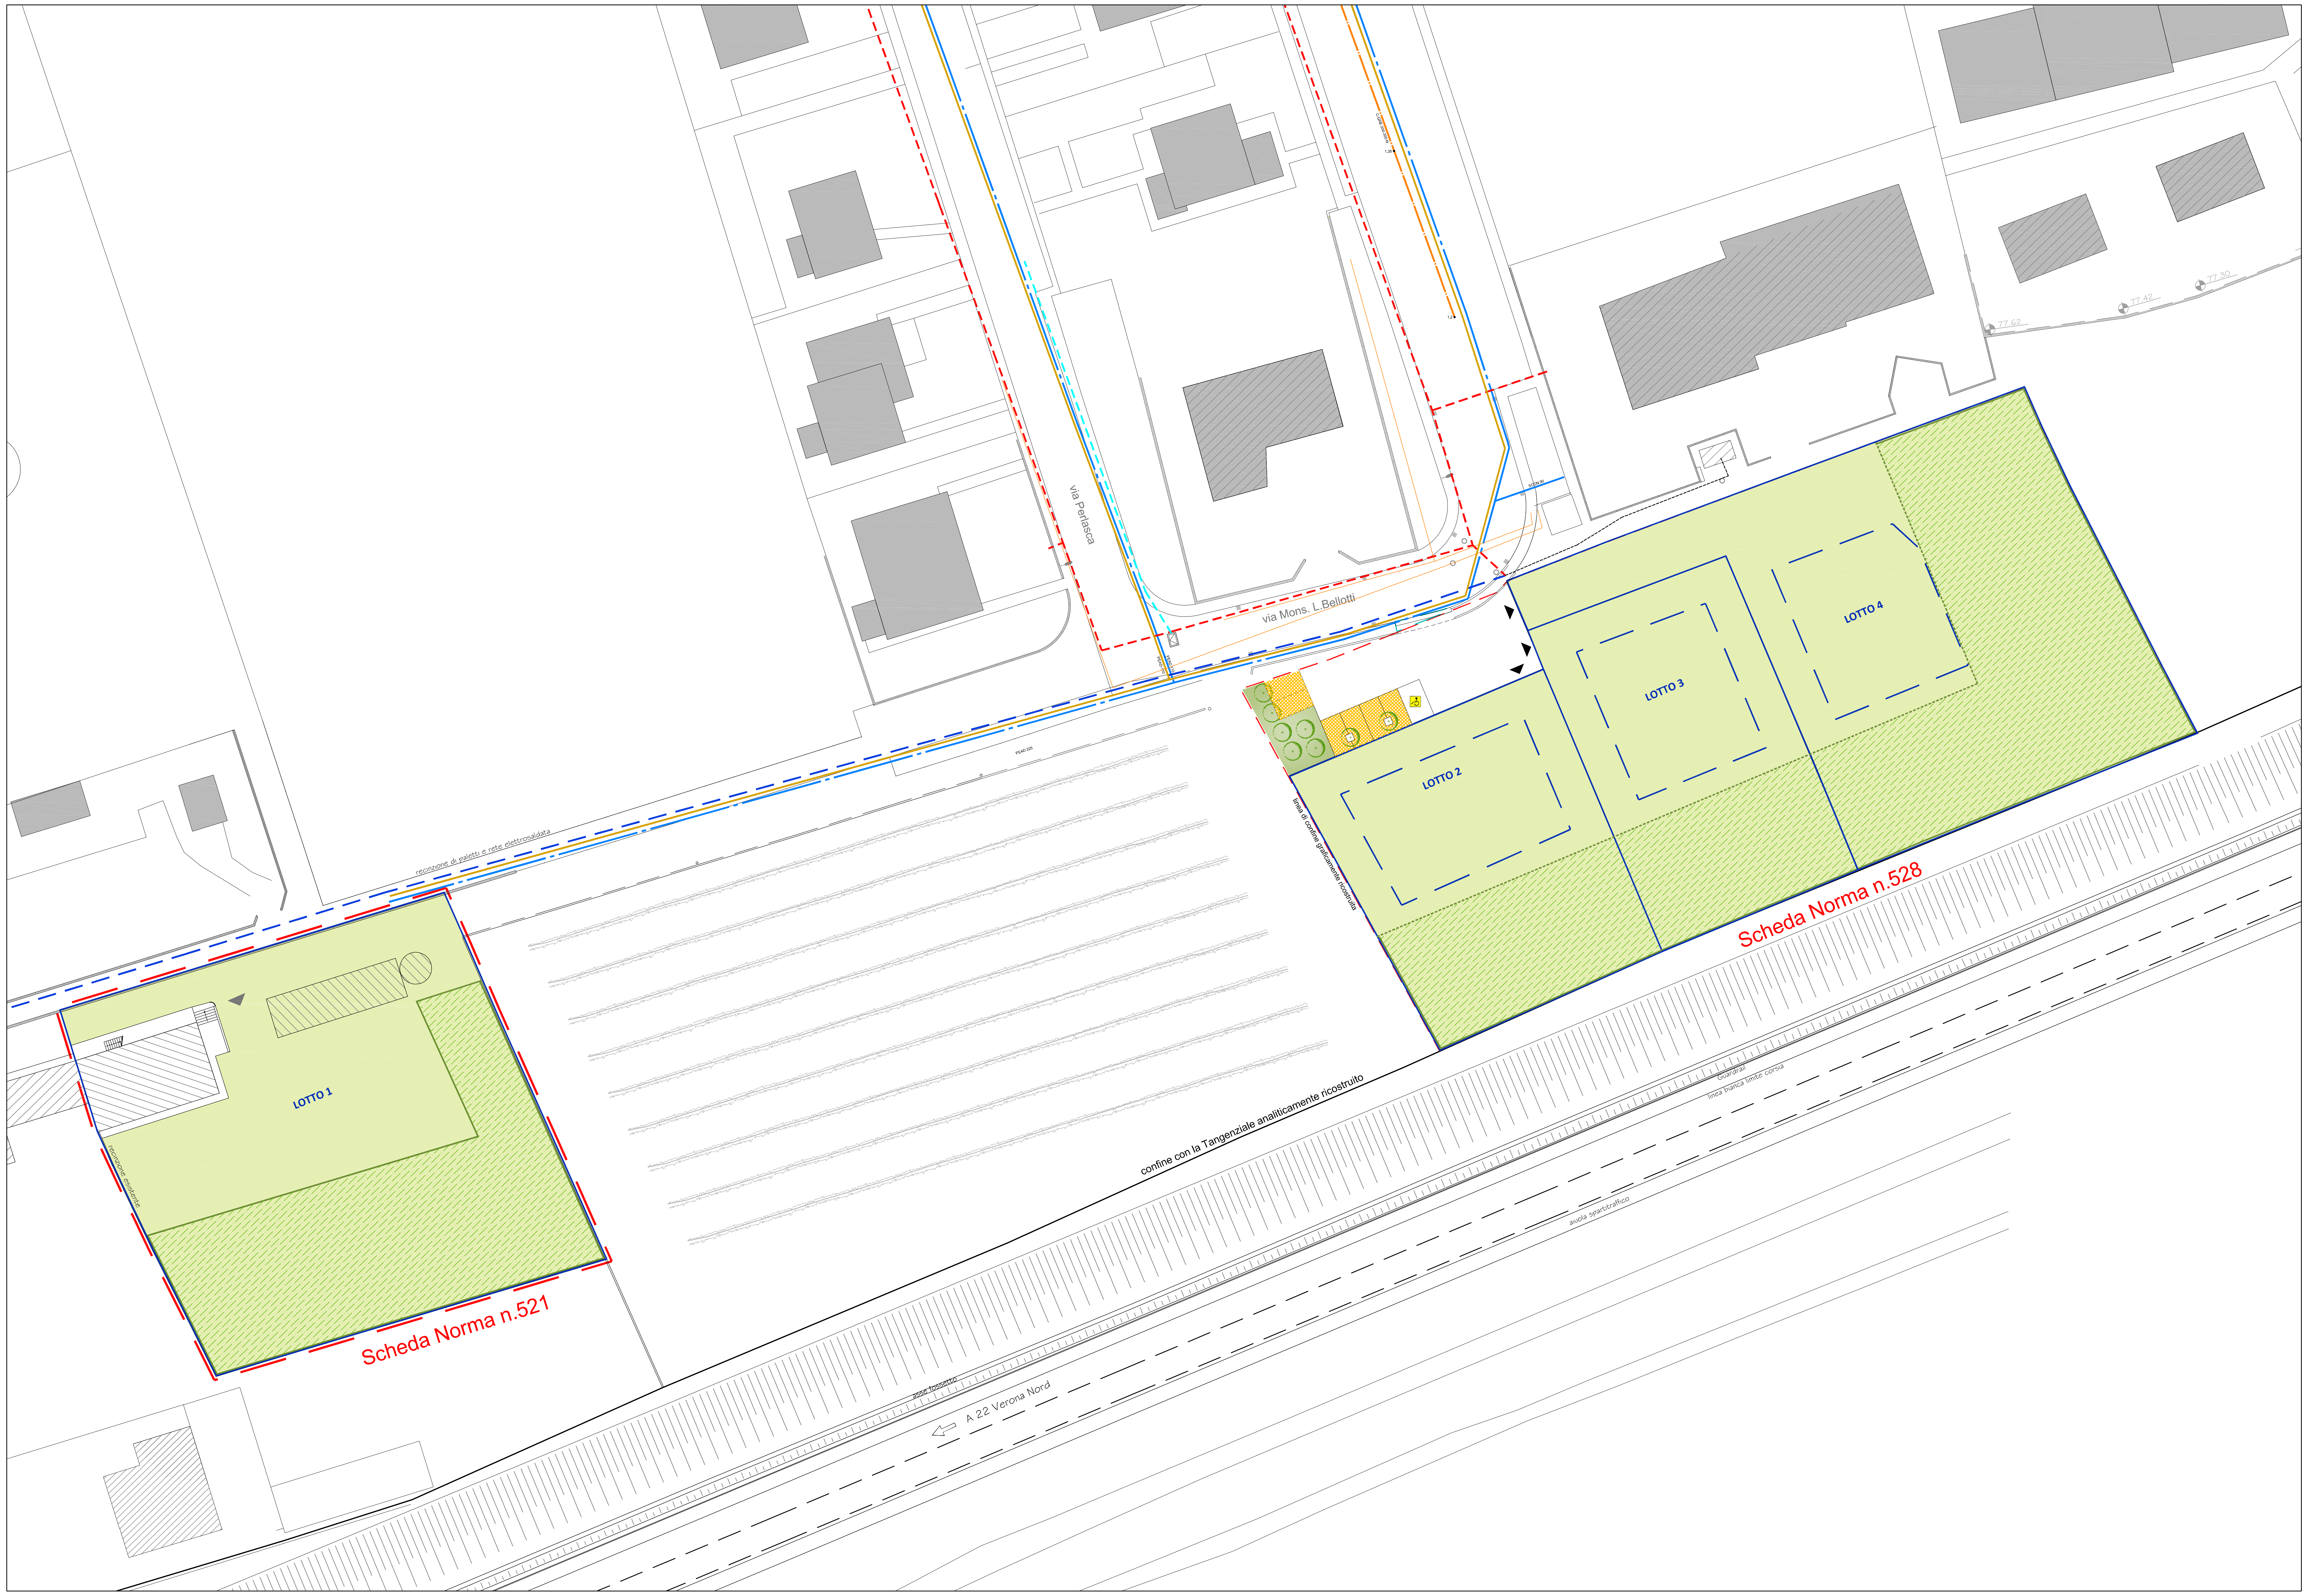

LEGENDA

- TUBAZIONE RETE ACQUEDOTTO ESISTENTE
- TUBAZIONE RETE FOGNATURA ACQUE NERE
- CAVIDOTTO RETE MEDIA TENSIONE
- CAVIDOTTO RETE BASSA TENSIONE
- TUBAZIONE RETE GAS METANO
- CAVIDOTTO RETE ILLUMINAZIONE PUBBLICA
- CAVIDOTTO RETE TELECOM

elaborato

5.0

Comune di Verona

PIANO URBANISTICO ATTUATIVO

Lottizzazione denominata "Marlin"

IL PROGETTISTA

oggetto

Planimetria
Stato di Fatto

Rete Acquedotto, Fognatura,gas metano, telecom, illuminazione pubblica

Schede Norma n.521 e 528 del P.I.

Dott. Arch. Antonio Biondani

scala

1:500

LA PROPRIETA'

Sig. Mirco Romani

Sig.ra Emilia Giacopuzzi

STAFF DI PROGETTAZIONE

collaboratore:
geom. Laura Muner

impianti:
p.i. Stefano Maggiotto

file: 5.0.dwg

data	destinazione	OdP/FT	RPt	RPg
23/03/2016	Comune	EN	EN	GC

Sistema di Qualità Architer certificato UNI EN ISO 9001:2008
dati del controllo interno validazione e archiviazione
C1_08_rev06app. 15/10/14

ARCHITER srl
Via Gobetti, 9 - 37138 Verona tel. 045 890 39 22 (3 linee r.a.) fax 045 890 42 22 architer@architer.it www.architer.it

N. di iscrizione del registro delle imprese di Verona, Autorità per la Vigilanza sui Lavori Pubblici, Codice Fiscale e Partita IVA 03085680233 INARCASSA SI003257 CCIAA di Verona n° 307754 Capitale sociale: € 10.000,00 i.v. UNICREDIT BANCA ag. B 3084 VR Borgo Milano Codice IBAN IT 72 J 02008 11717 000040729077

Società di ingegneria certificata UNI EN ISO 9001:2008 per il campo di applicazione: Progettazione integrale, direzione lavori e coordinamento della sicurezza per la costruzione e la ristrutturazione e il restauro di: edifici civili ed industriali; opere di urbanizzazione. Sviluppo di piani territoriali ed esecuzione di studi ambientali.