
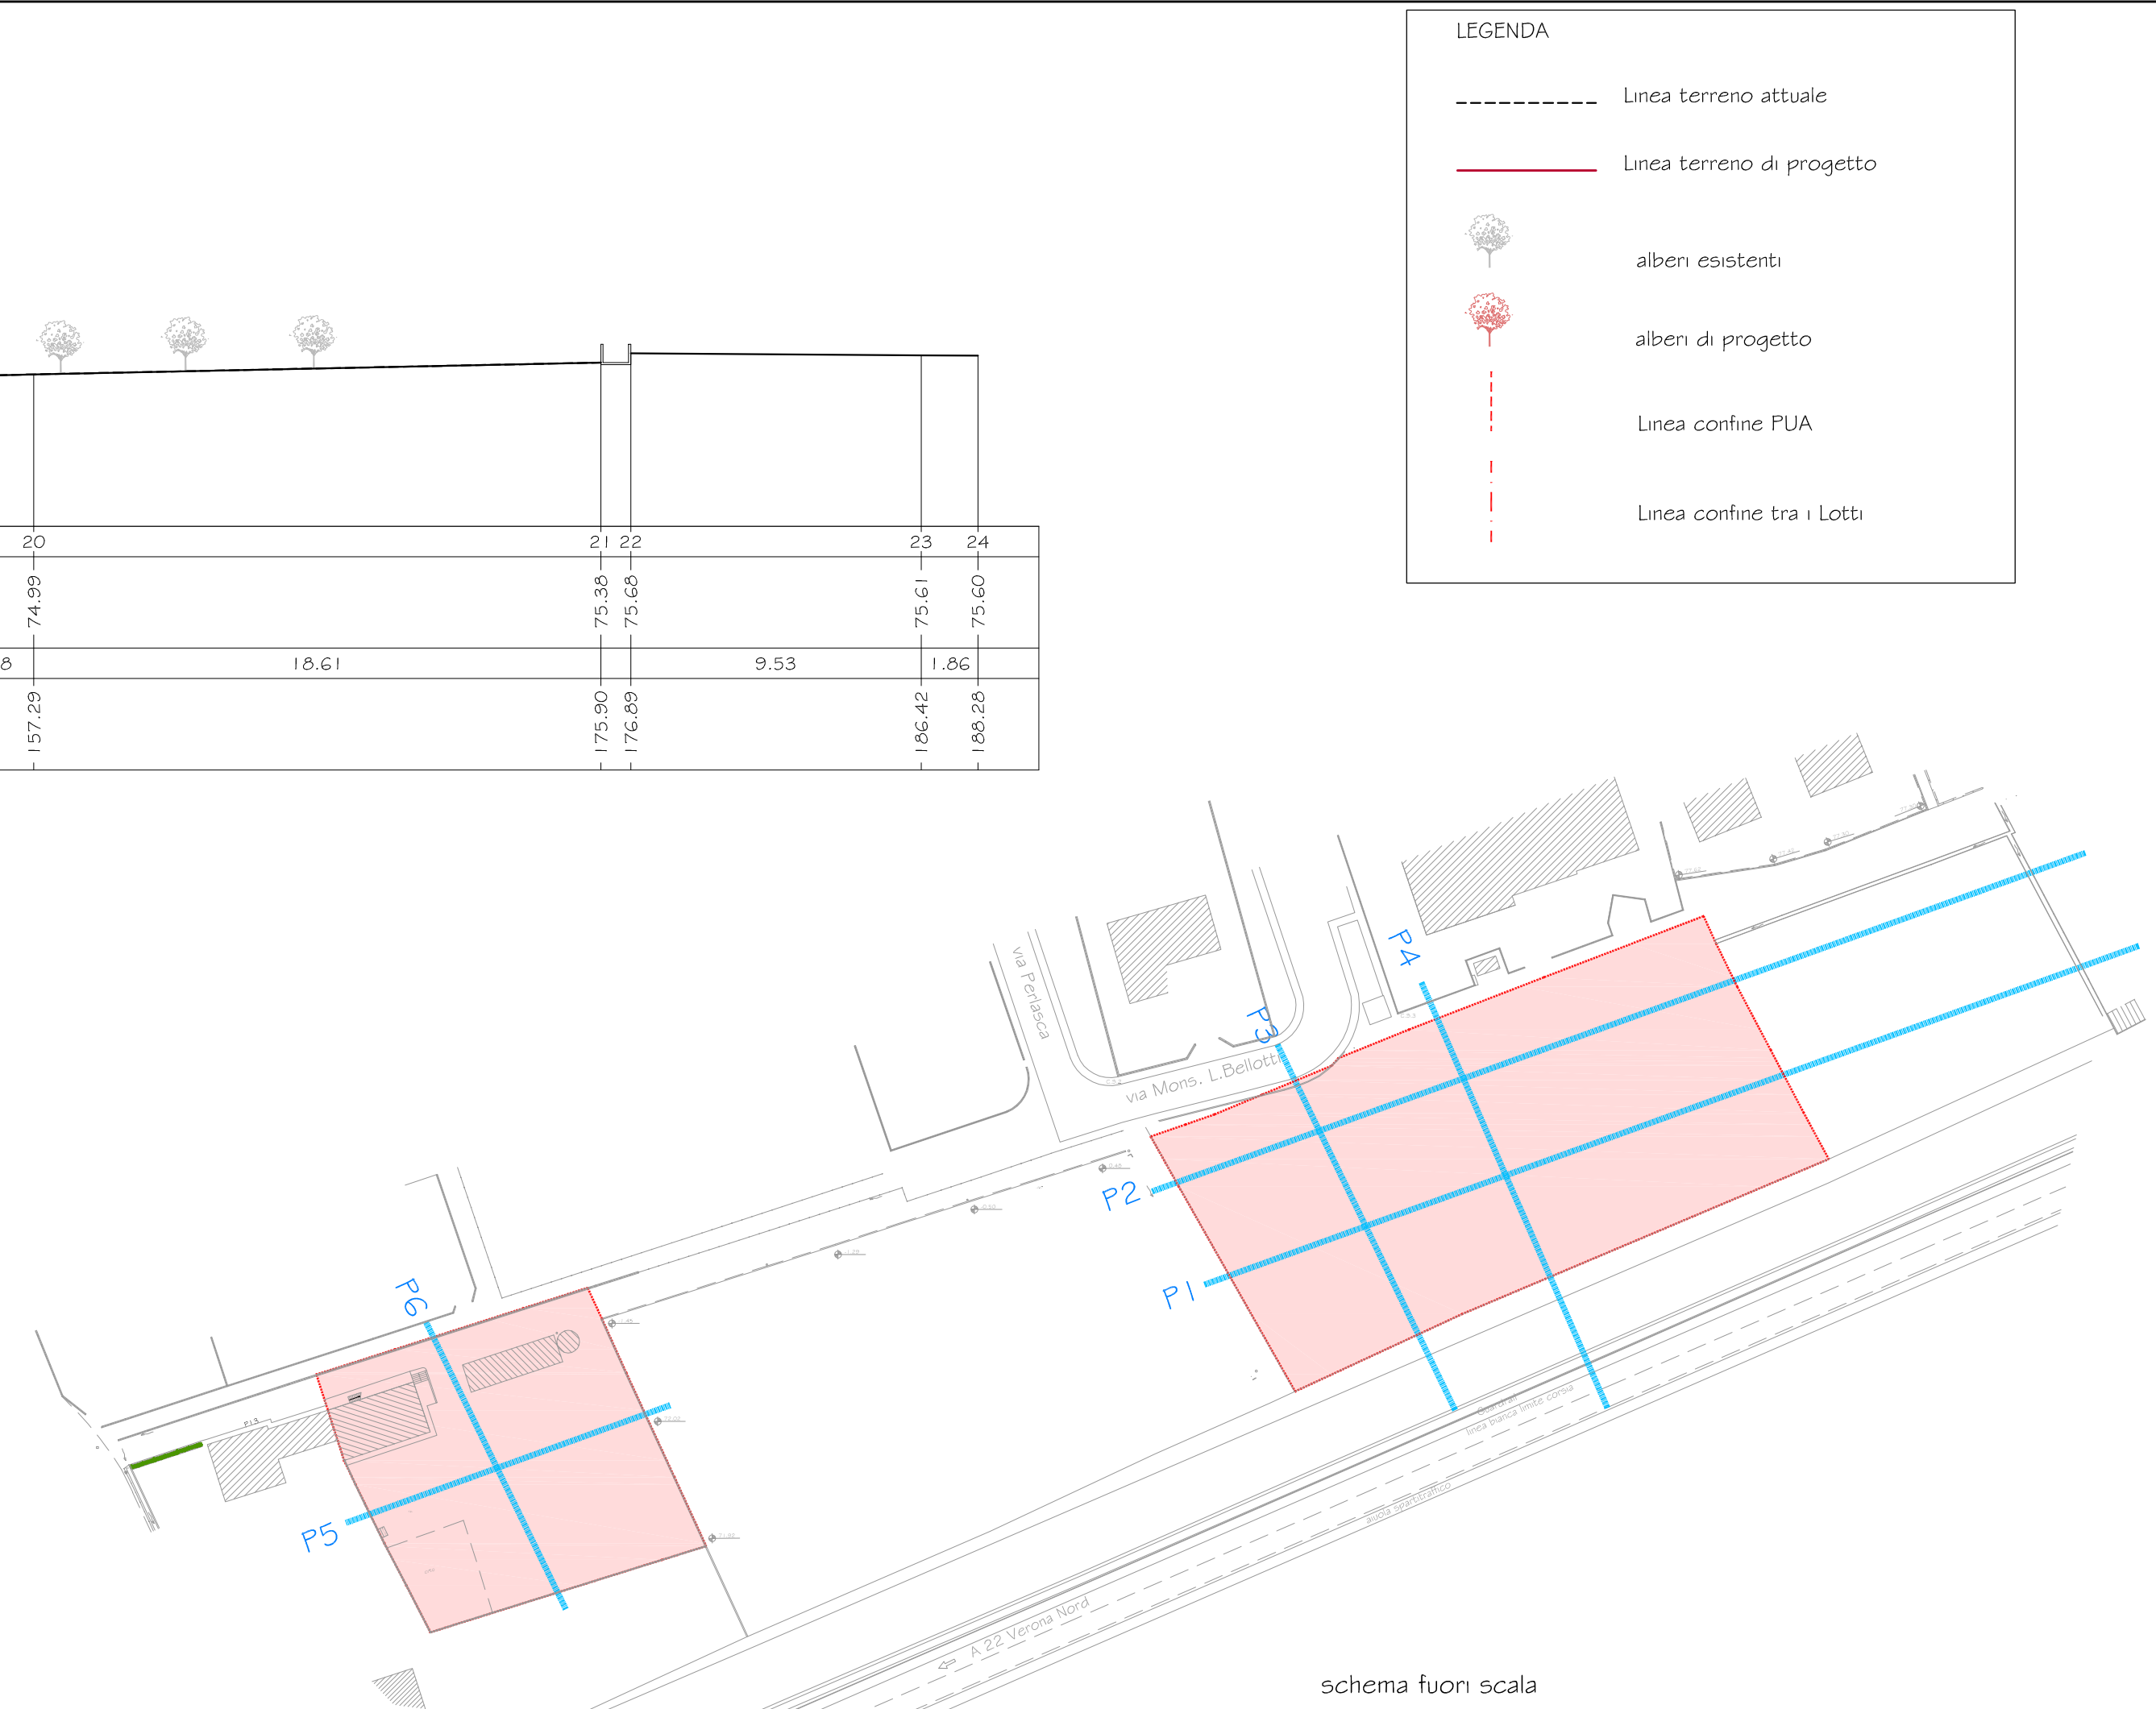
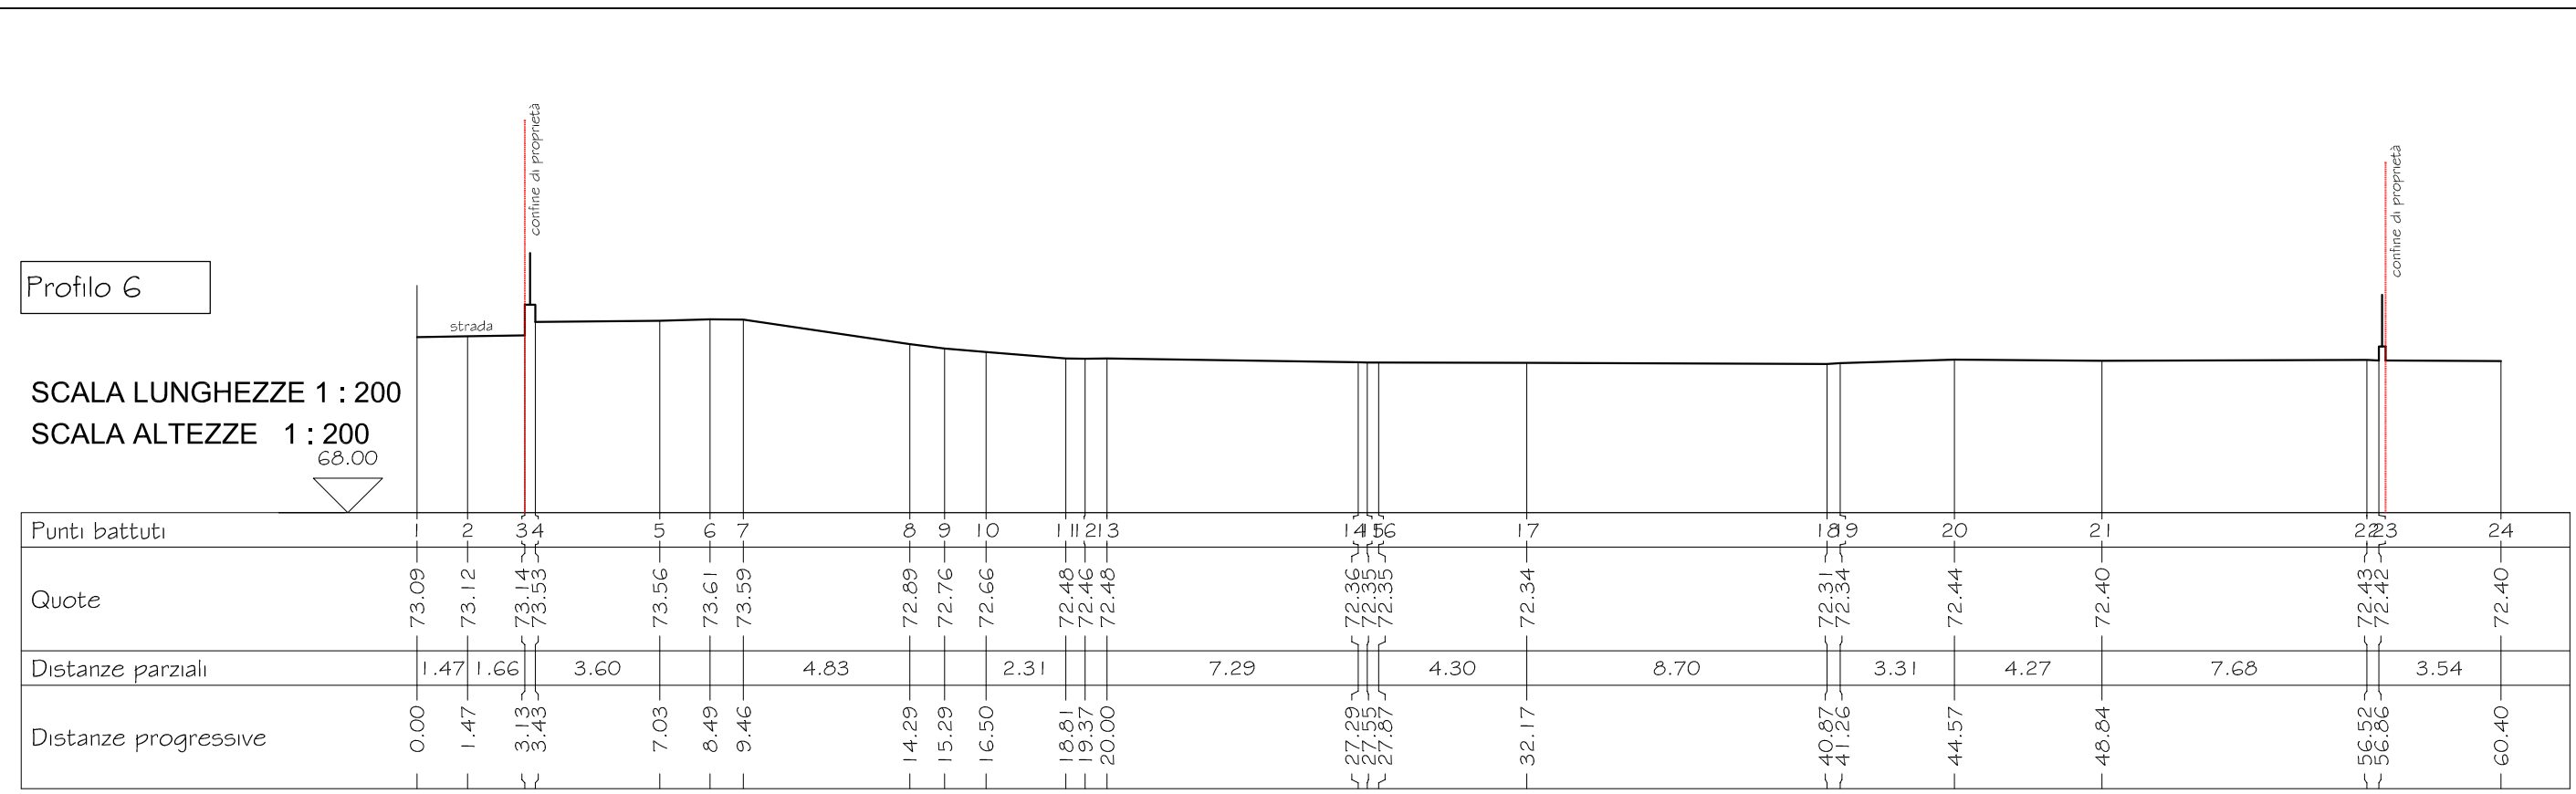
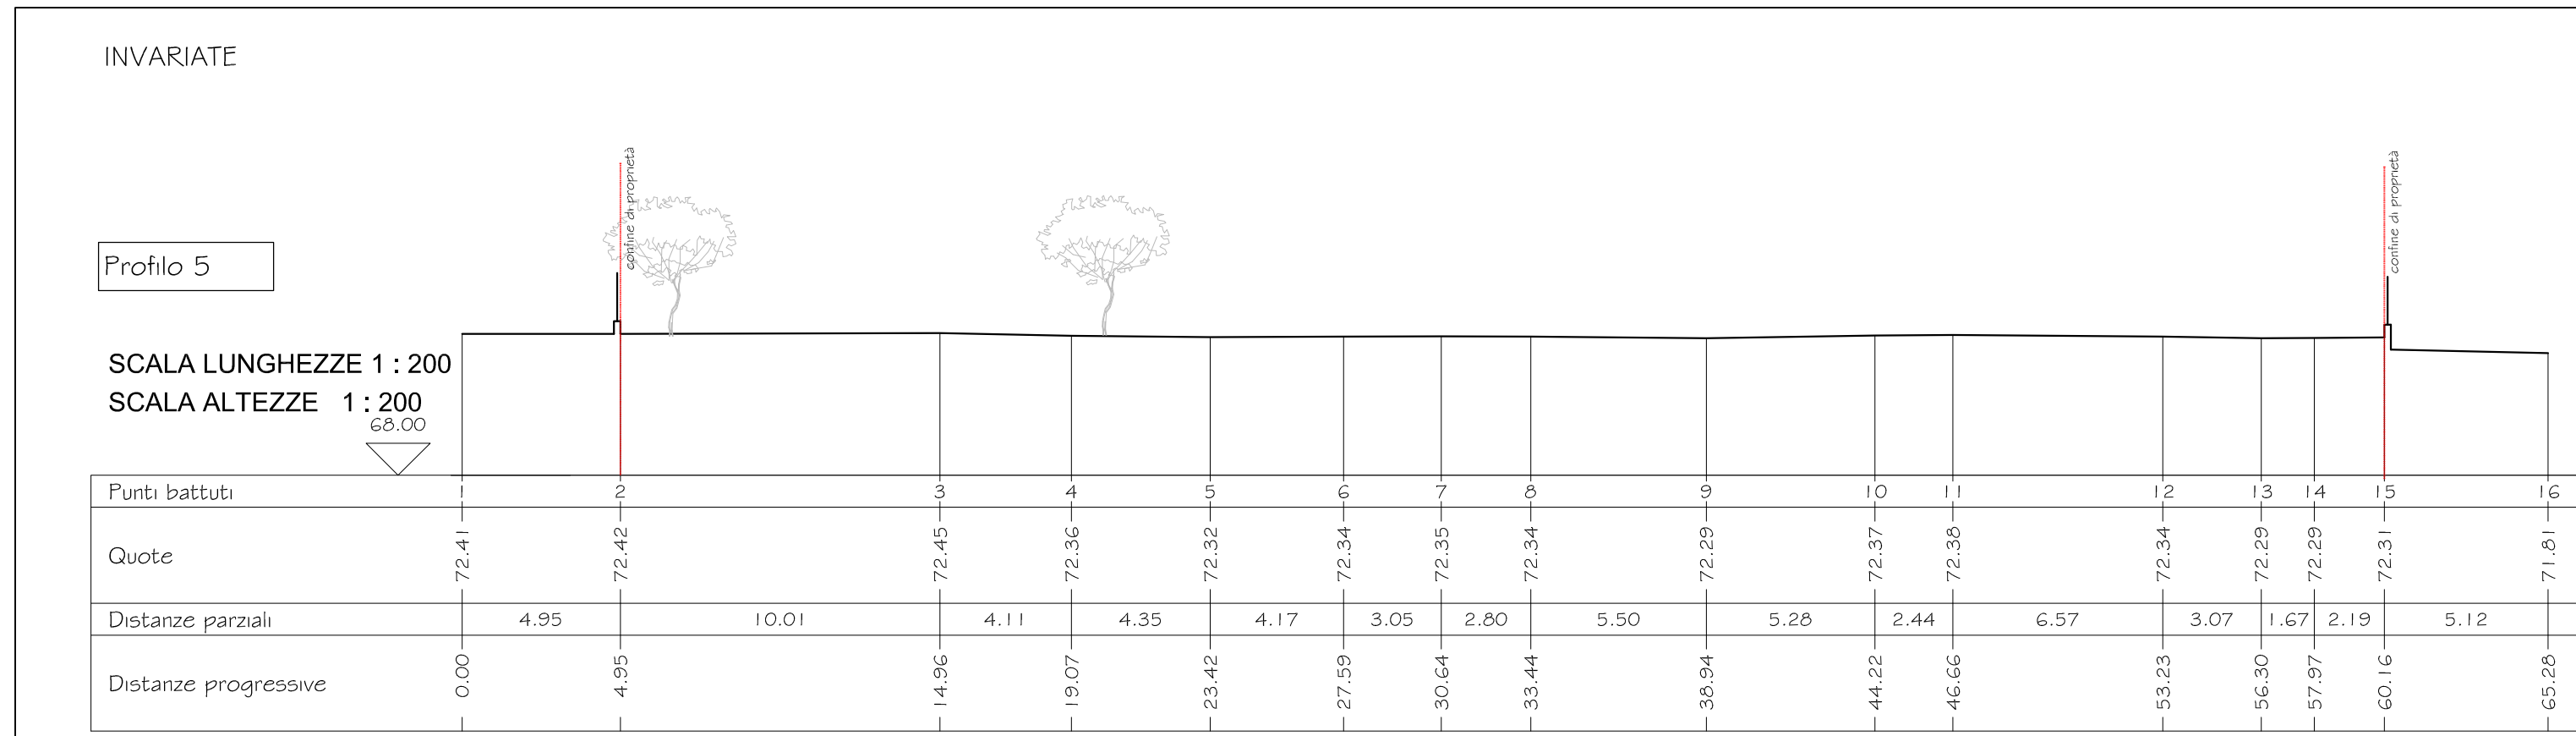
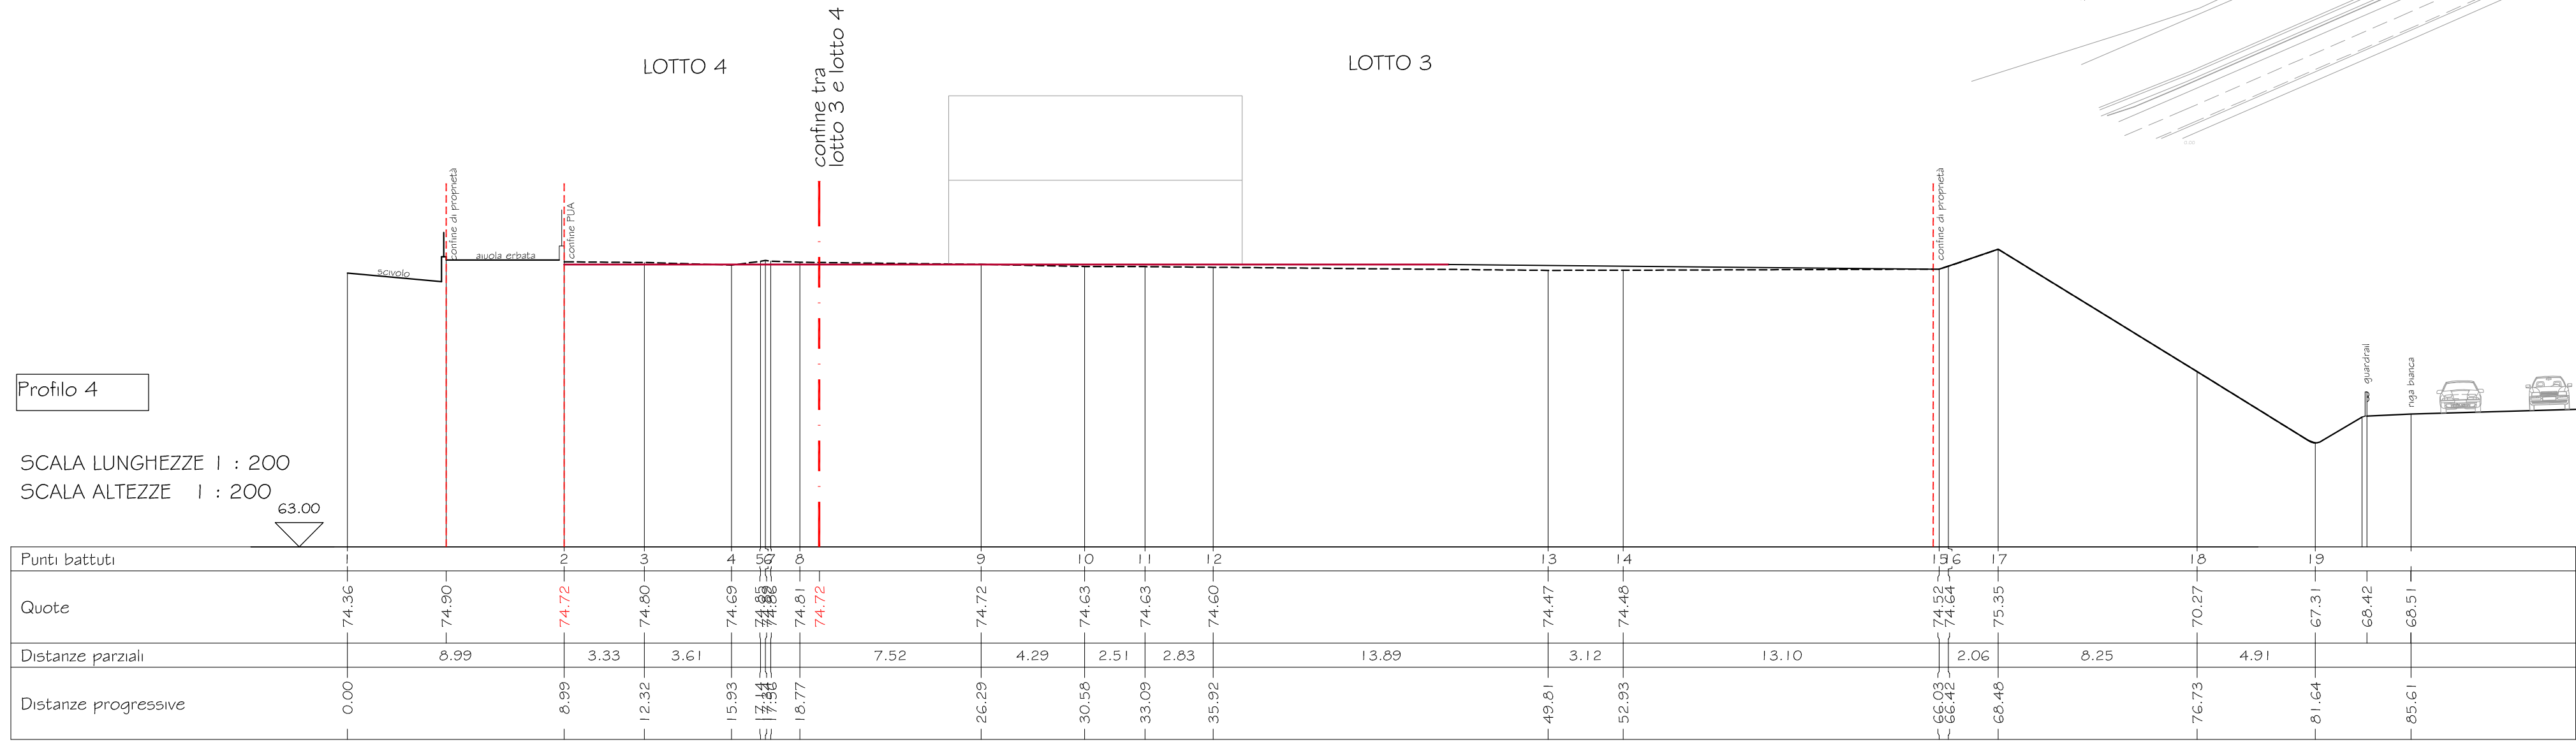
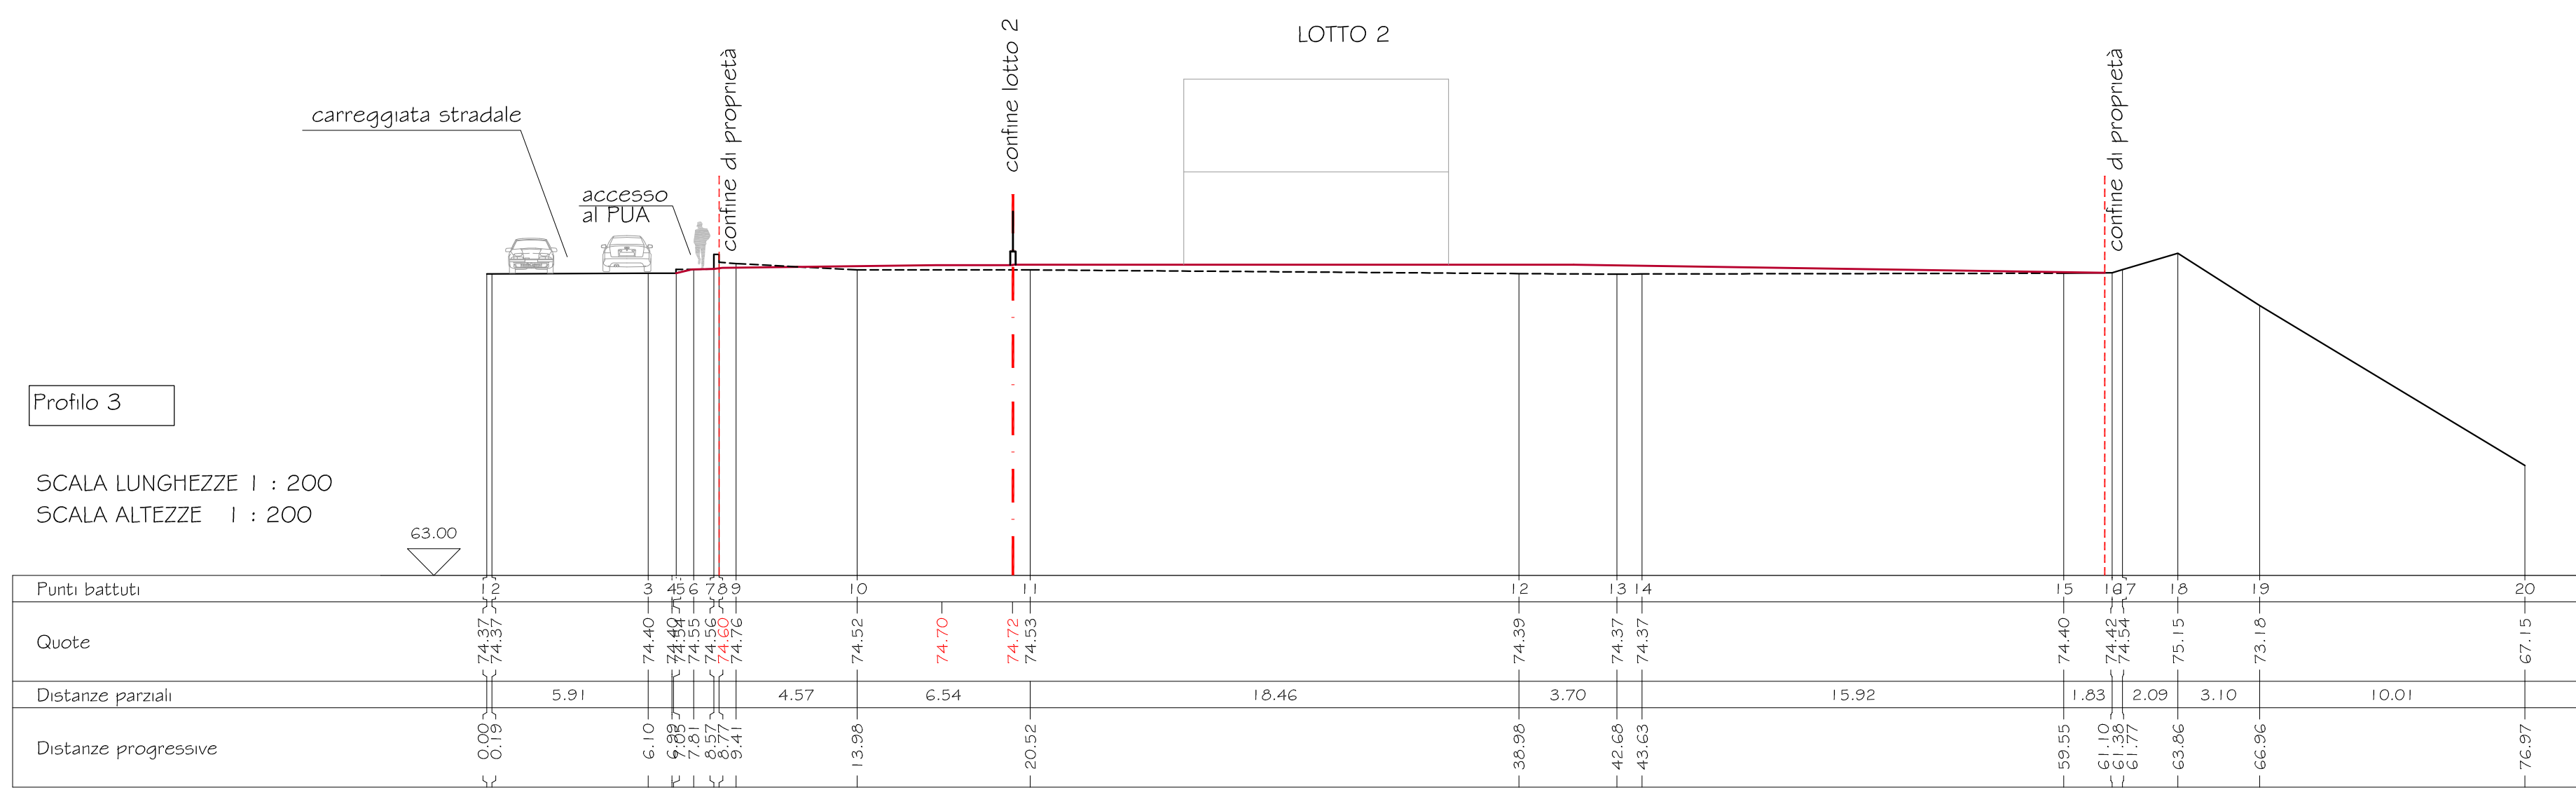
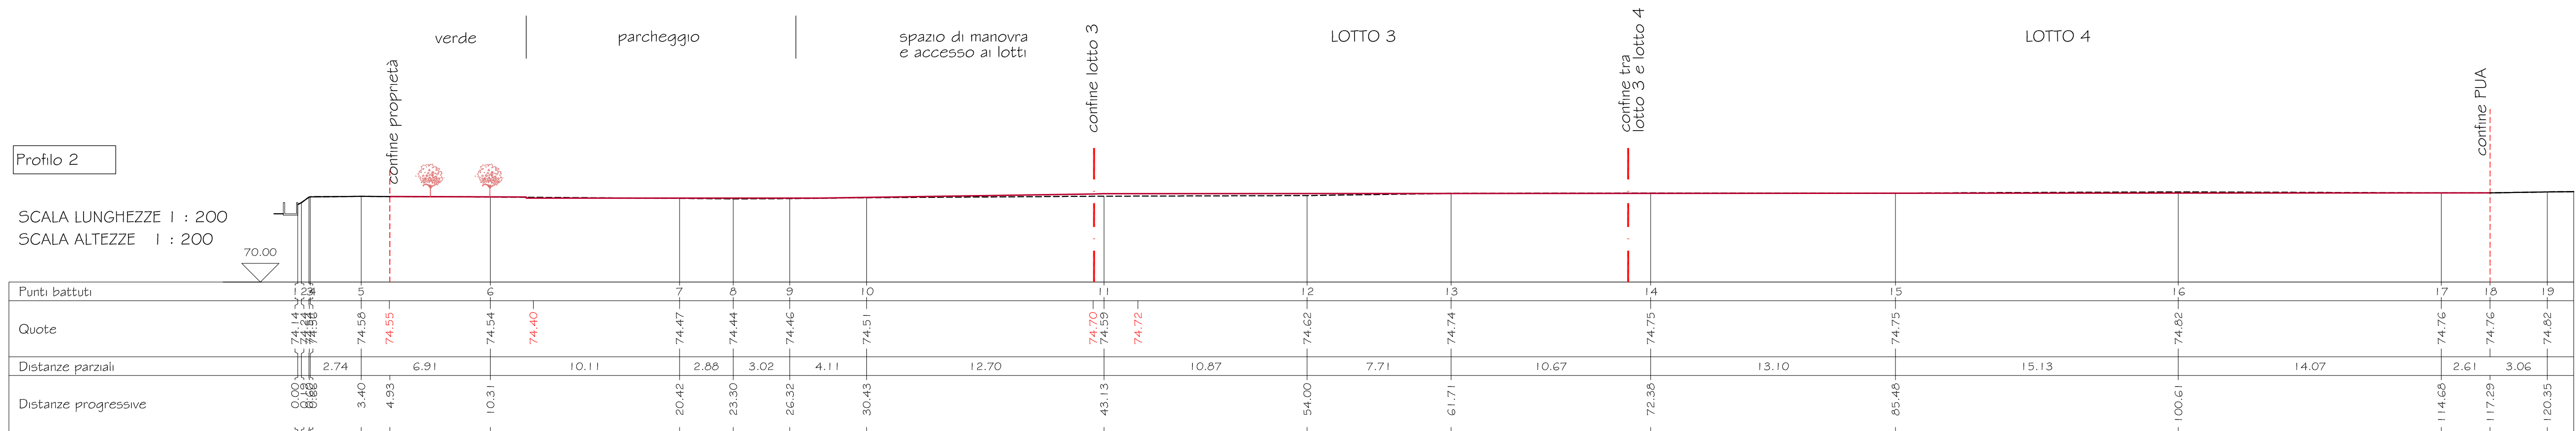


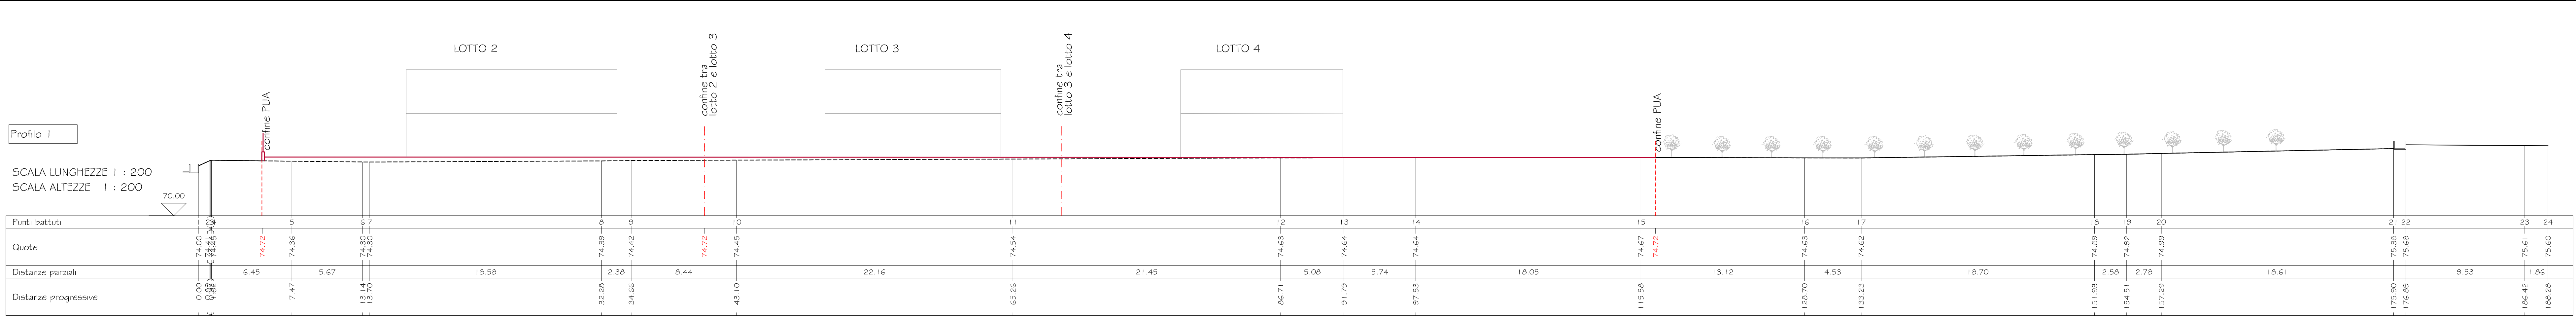

elaborato

7b

oggetto

Stato di progetto:

Sezioni

scale

1: 200

Comune di Verona

PIANO URBANISTICO ATTUATIVO

Lottizzazione denominata "Marlin"

Schede Norma n.521 e 528 del P.I.

f. to

Dot. Arch. Antonio Biondi

STAFF DI PROGETTAZIONE

collaboratori:

giov. Laura Muner

impianti:

p.i. Stefano Maggiori

Adeguamento alle prescrizioni della conferenza dei servizi del 10/05/2016

ARCHITER srl

Via Gobetti, 9 - 37138 Verona tel. 045 890 39 22 (3 linee r.a.) fax 045 890 42 22 architer@architer.it www.architer.it

data 07/05/2016

destinazione Comune

disegnato LM

verificato EN

approvato GC























