Planimvolumetrico di progetto scala 1:500

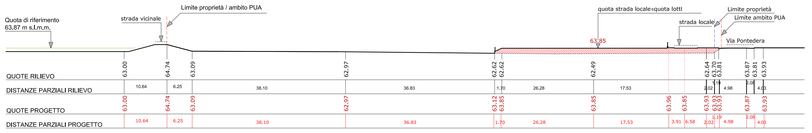

SEZIONE A-A

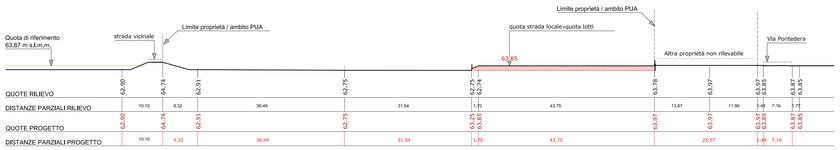

SEZIONE B-B

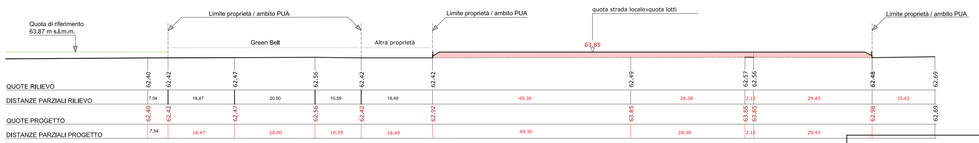

SEZIONE C-C

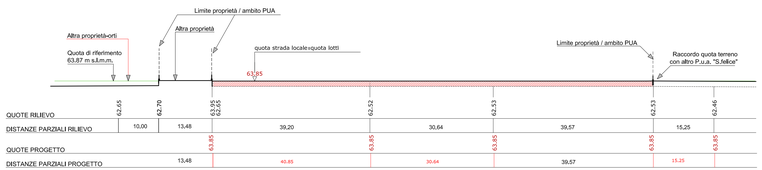

SEZIONE D-D

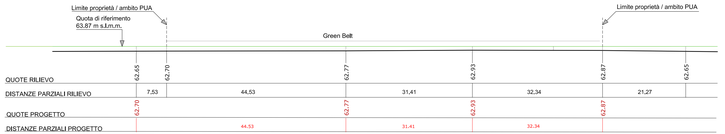

SEZIONE E-E

Sezioni del terreno: sovrapposizione andamento naturale e di progetto scala 1:500

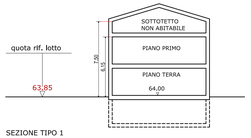

SEZIONE TIPO 1

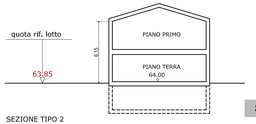

SEZIONE TIPO 2

Schemi sezioni tipo

Schema degli allineamenti

Comune di Verona
Provincia di Verona

P.U.A. *"PONTEDERA"*

Progetto per la formazione di un piano urbanistico attuativo di tipo residenziale localizzato via Pontedera a Verona, approvato con accordo ex art. 6 L.R. 11/04 - scheda norma n.525

tavola

7

Planivolumetrico

Sezioni di progetto

Oggetto
- Planivolumetrico
- Sezioni

1:500

12.09.2013

Codifica file
S8I01_PUA_tav 07 planiv.dwg
rev. 01

I PROGETTISTI

arch. Simona Manara *arch. Marco Semprebon*

I PROPONENTI SIGG.RI

Antolini Claudia, Antolini Graziella, Bianchi Danilo, Bianchi Renato, Bianchi Renzo, Bianchi Valentina, Bianchi Wanna, Crema Renata, Frapporti Fosco, Sbizzera Mario

FIRMA
In qualità di procuratore speciale dei proponenti

Sbizzera Mario

m+s architetti s.r.l.
società di progettazione e ingegneria
architetti Simona Manara e Marco Semprebon
sede: via Giacomo Matteotti, 14b
Sant'Ambrogio di Valpolicella -VR
tel / fax 045.6861931 mail@msarchitetti.it
www.msarchitetti.it