
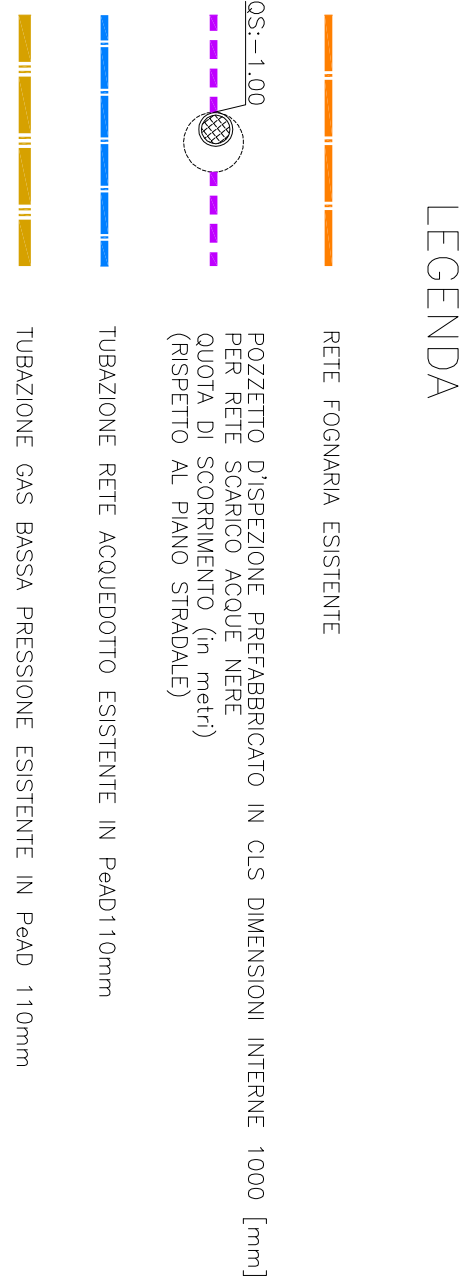


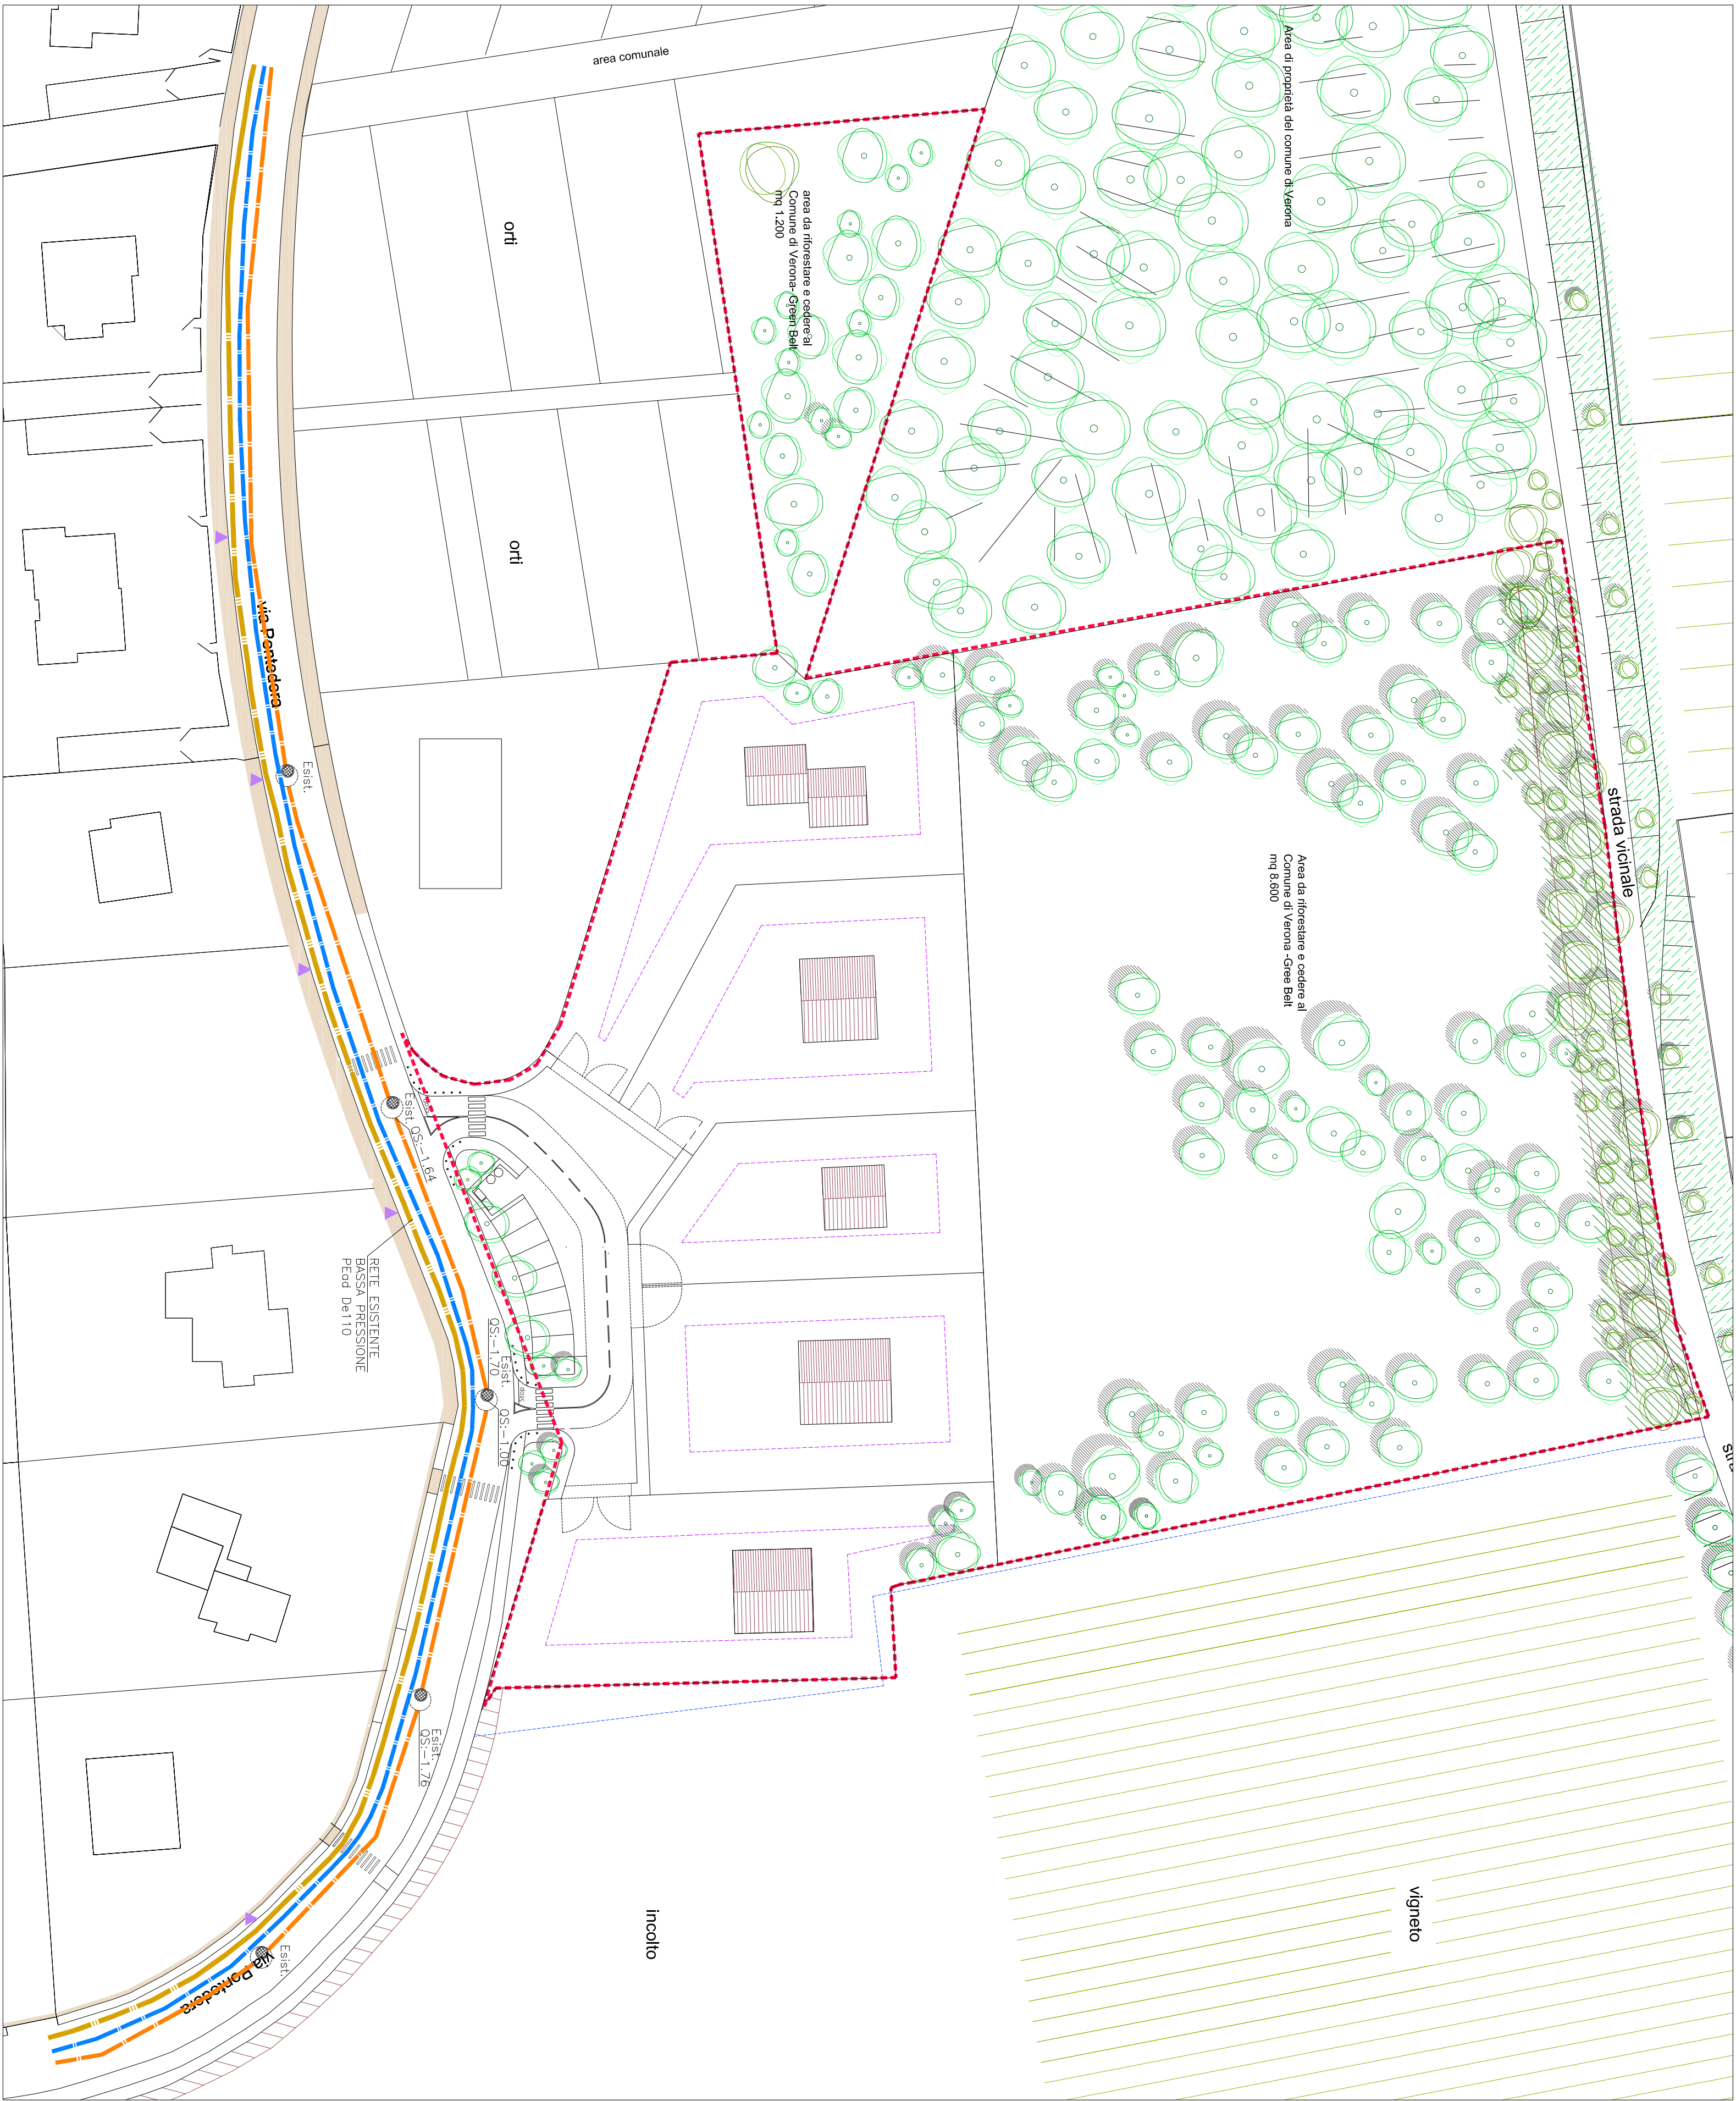

Comune di Verona
Provincia di Verona

P.U.A. "PONTEDERA"

Progetto per la formazione di un piano urbanistico
attuativo di tipo residenziale localizzato via Pontedera a
Verona, approvato con accordo ex art. 6 L.R. 11/04 -
scheda norma n.525

**Impianti esistenti, rete acquedotto,
fognatura acque nere e rete gas.**

tavola

05-A

Oggetto
- Planimetria di
Progetto
arch. *Simona Manera* arch. *Marco Semperton*

in.tec
TECNICHE INFORMATICA

1:500

06.06.2013

Codifica file
TAV.05-A.00.dwg

I PROPONENTI SIGG.RI

*Antolini Claudia, Antolini Grazella, Bianchi Danilo, Bianchi Renato,
Bianchi Renzo, Bianchi Werna, Cerna Renata, Frapporti Fosso, Svizzera Mario*

FIRMA
in qualità di procuratore speciale dei proponenti

Svizzera Mario