


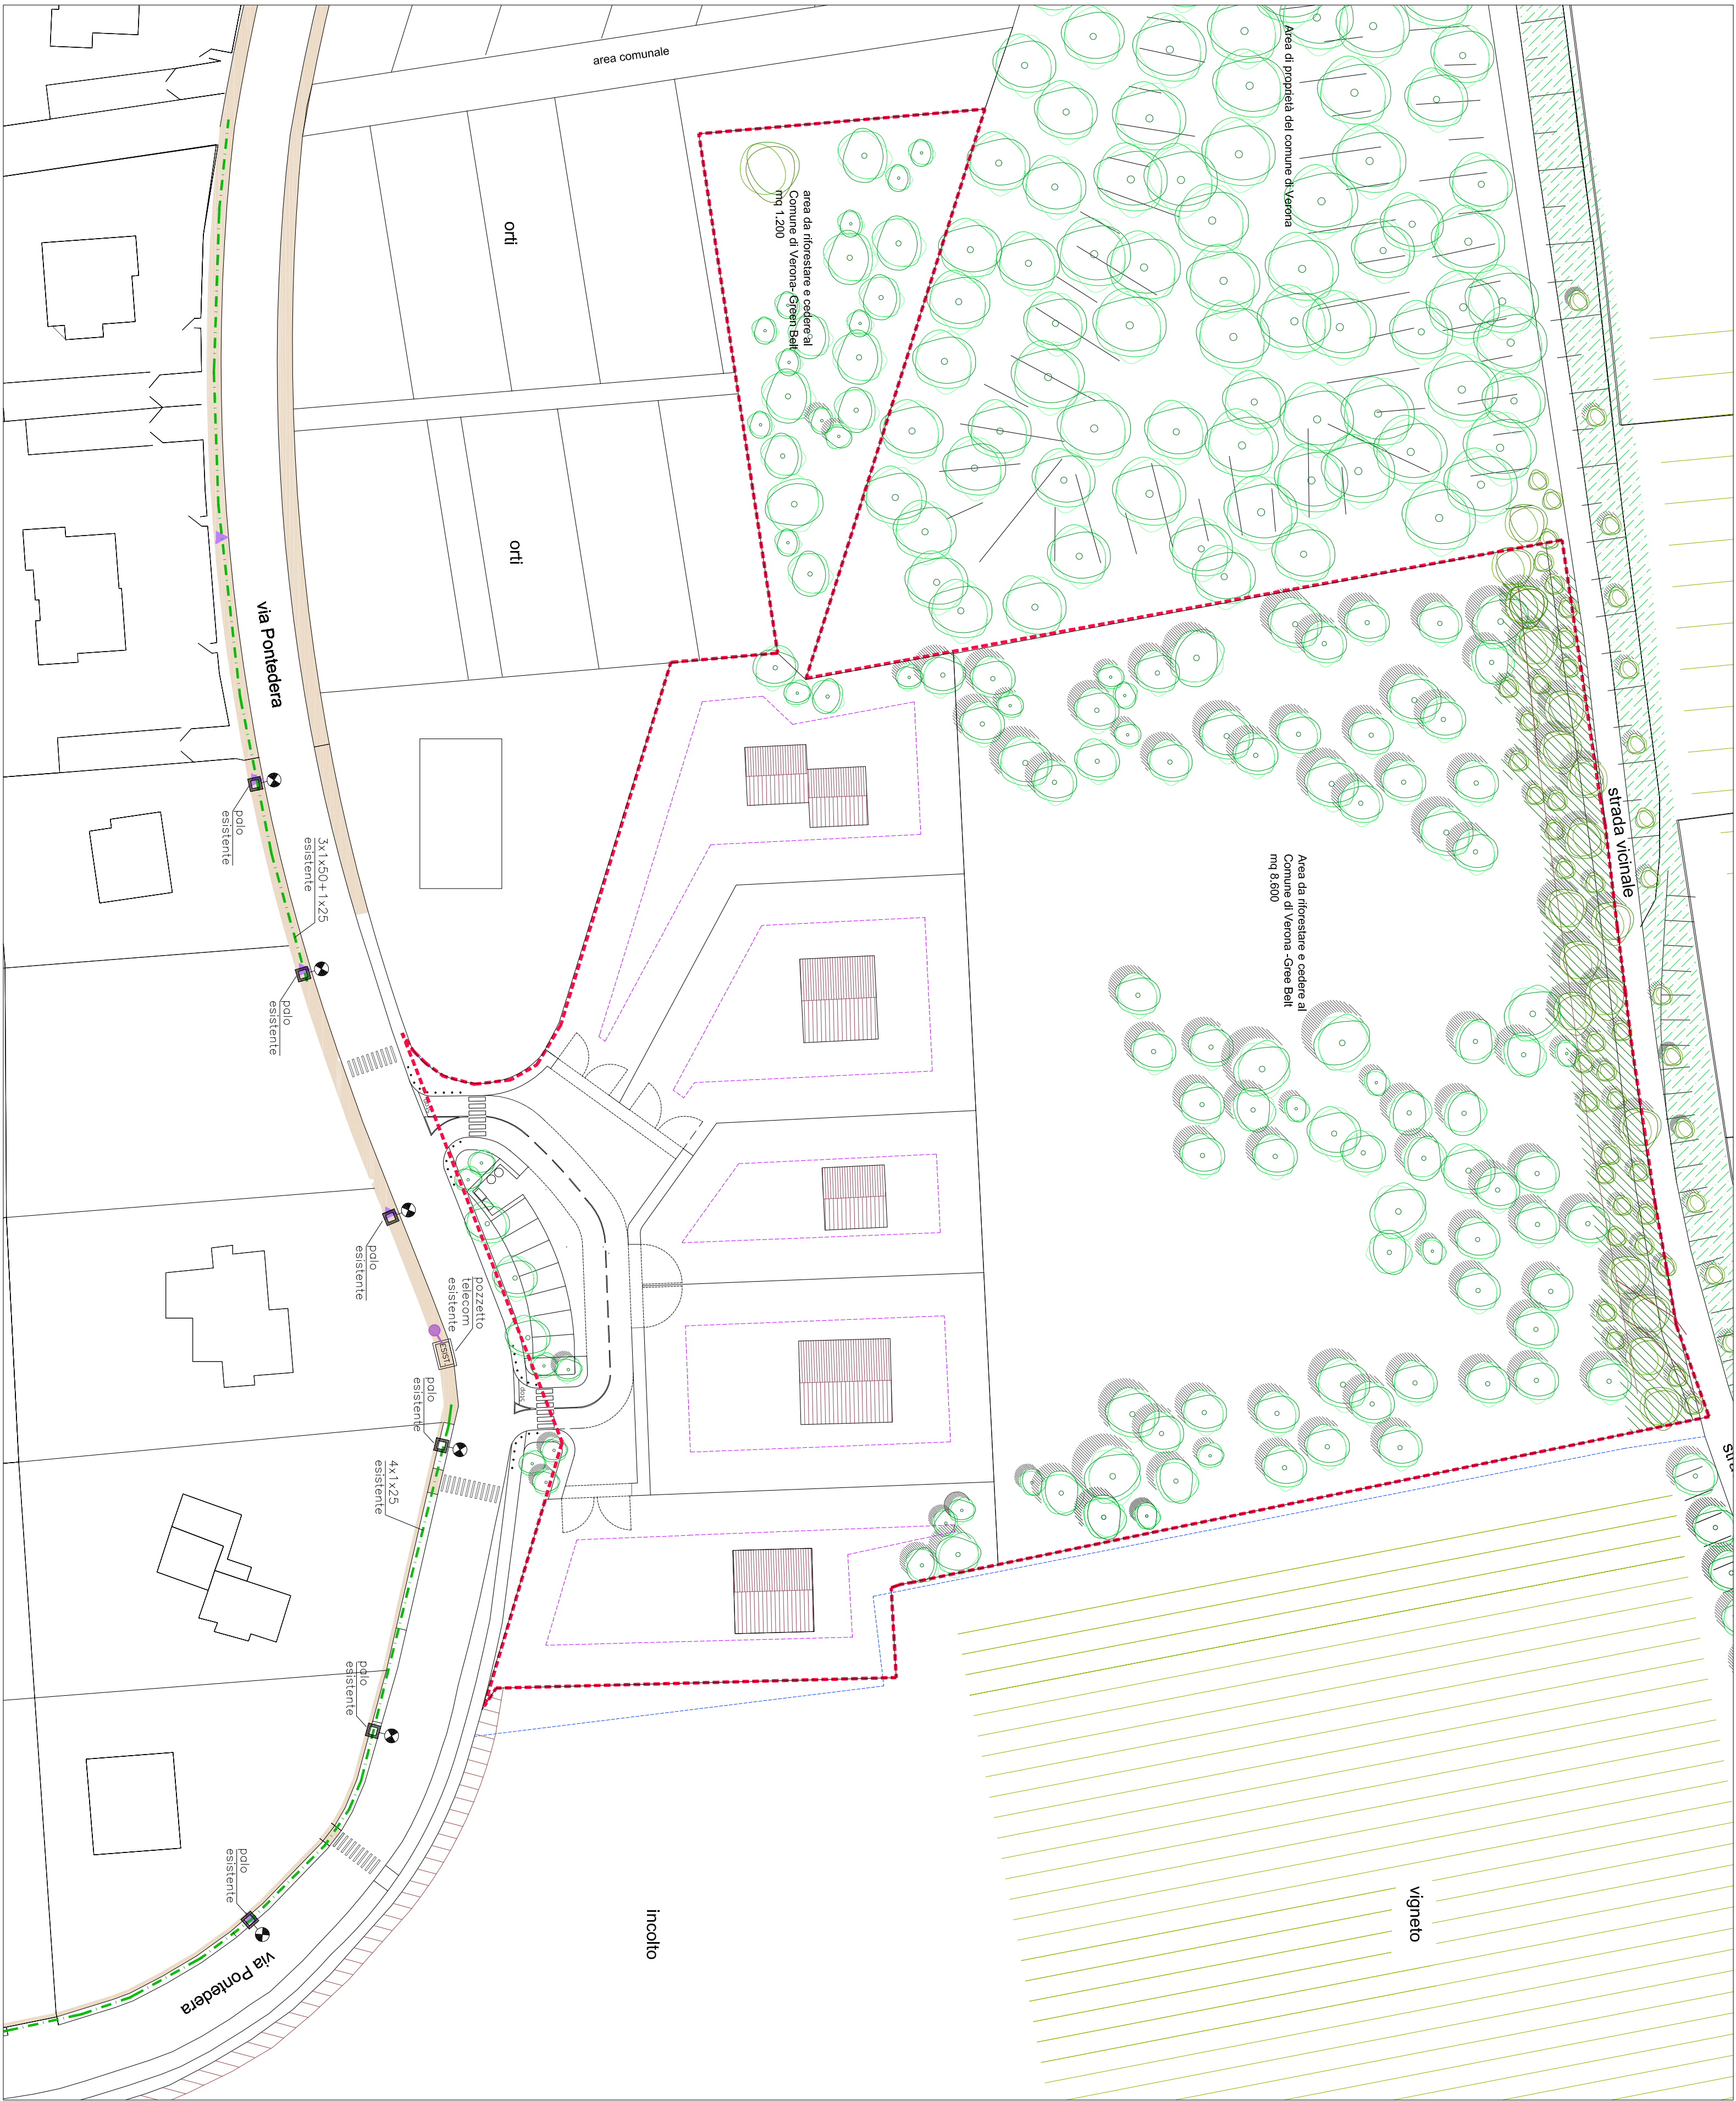

- LEGENDA
- NUOVA CASINA ELETTRICA PER FUTURE LOTTIZZAZIONI
 - NUOVO CAVODOTTO PER RETE DI MEDIA TENSIONE E BASSA TENSIONE
 - POZZETTO TELEFONIA ESISTENTE IN C.L.S. 123x80cm
 - COLONNINA TELECOM ESISTENTE
 - SOSTEGNO CONICO TESTAPALO H.11,=9,00m (ESISTENTE) CON NT CORPO ILLUMINANTE, LAMPADA SIP

Comune di Verona
Provincia di Verona

P.U.A. "PONTEDERA"

Progetto per la formazione di un piano urbanistico attuativo di tipo residenziale localizzato via Pontedera a Verona, approvato con accordo ex art. 6 L.R. 11/04 - scheda norma n.525

Impianti esistenti, rete di bassa tensione, illuminazione pubblica e telecom

Oggetto
- Pianimetria di Progetto
I PROGETTISTI
arch. *Simona Manera* arch. *Marco Semprebon*



1:500

06.06.2013

Codifica file
TAV.05_00.dwg

I PROPONENTI SIGG.RI

Antolini Claudia, Antolini Grazella, Bianchi Danilo, Bianchi Renato, Bianchi Renzo, Bianchi Werna, Cerna Renata, Frapporti Fosso, Svizzera Mario

FIRMA

in qualità di procuratore speciale dei proponenti

Svizzera Mario