


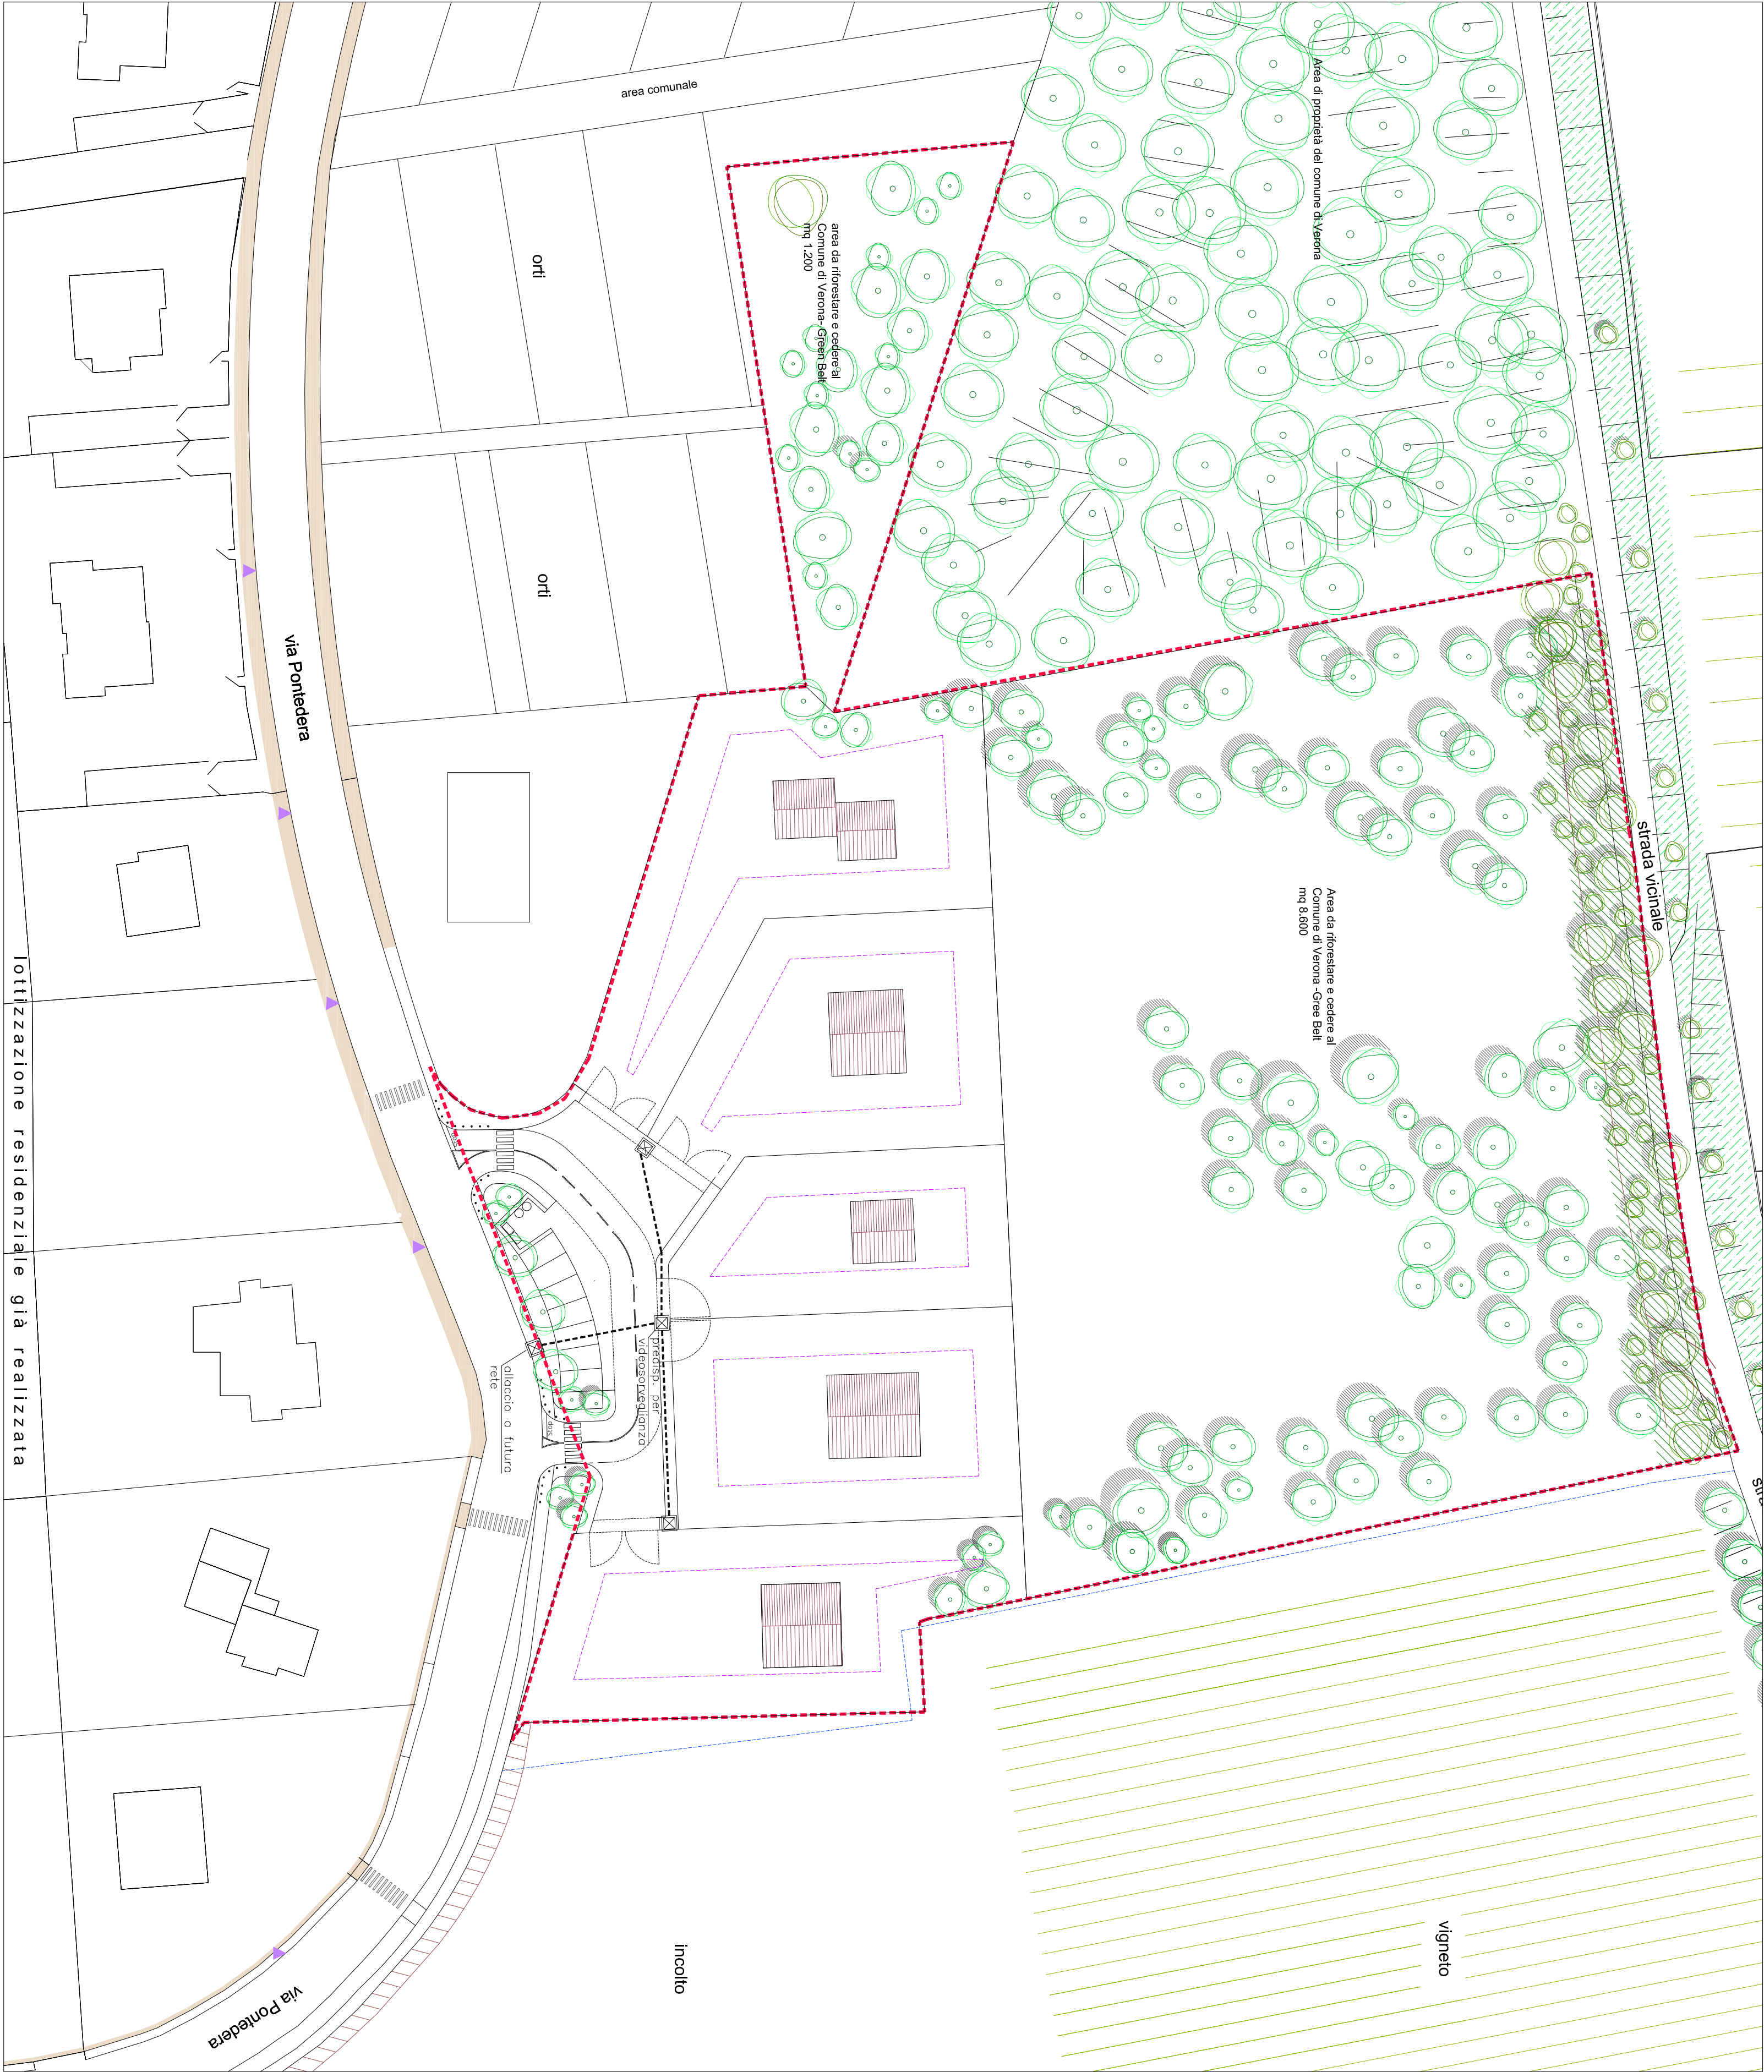


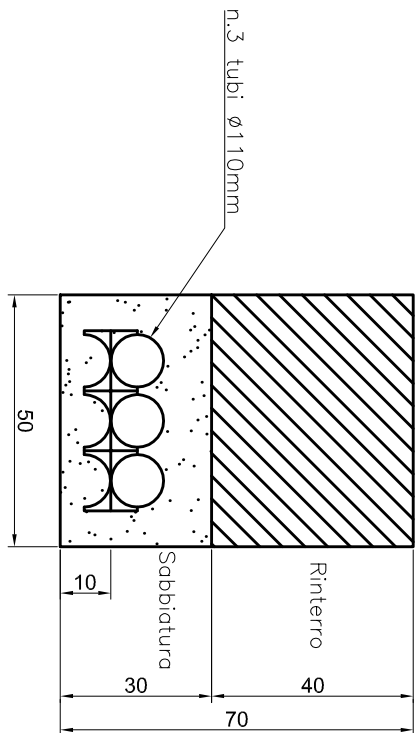


PARTICOLARE SEZIONE DI SCAVO
IN TRATTO NON ASFALTATO
(TELECOMUNICAZINI)

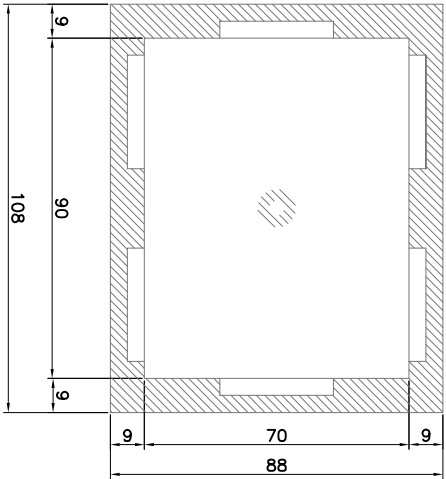

PARTICOLARE SEZIONE DI SCAVO
IN TRATTO ASFALTATO
(TELECOMUNICAZINI)

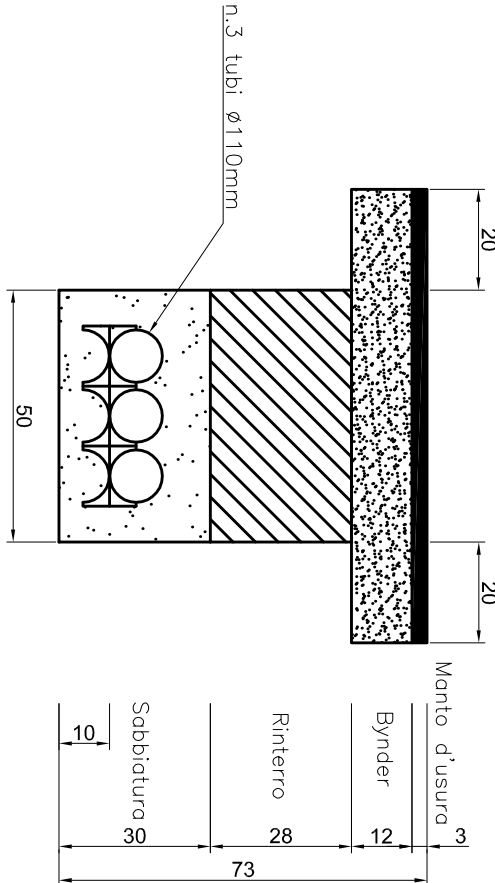

POZZETTO TIPO A 90x70

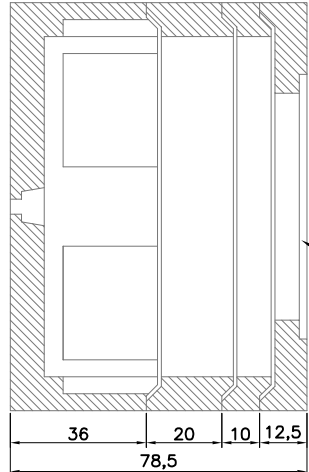

LEGENDA

----- CAMDOTTO TELECOMUNICAZIONI
REALIZZATO CON N.3 TUBI P.V.C. ø110mm
DOPPIA PARETE E FILO GUIDA
POZZETTO TIPO A -- Dim. 90x70

Comune di Verona
Provincia di Verona

P.U.A. "PONTEDERA"

Progetto per la formazione di un piano urbanistico
attuativo di tipo residenziale localizzato via Pontedera a
Verona, approvato con accordo ex art. 6 L.R. 11/04 -
scheda norma n.525

Impianto Telecomunicazioni

tavola

09-C

Oggetto
- Planimetria di
Progetto

I PROGETTISTI

arch. *Simona Manara*

arch. *Marco Semperton*

in.tec
TECNOLOGIE INTEGRATE

1:500

06.06.2013

Codifica file
TAV/09-C_00.dwg

I PROPONENTI SIGG.RI

*Antolini Claudia, Antolini Grazella, Bianchi Danilo, Bianchi Renato,
Bianchi Renzo, Bianchi Werna, Cerna Renata, Frapporti Fosso, Svizzera Mario*

FIRMA
in qualità di procuratore speciale dei proponenti

Svizzera Mario