


TUBAZIONE PVC-U EN 1401 SN8 De160/200mm

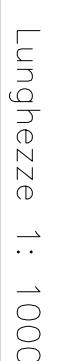

LEGENDA

PROFILO QUOTTA TERRENO

NAPOLA TUBAZIONI IN PVC-U DI 160/200 S/45 PER SCARICO ACQUE INTERNE


POZZETTO DI DISTRIBUZIONE PRE-FABBRICATO IN C.I.S. DIMENSIONI INTERNE: 1000 [mm]

PER RETE SCARICO ACQUE NERE

Pozzetto di ispezione
rete principale




3) ad ogni elevazione o cambiamento di pendenza deve essere prevista una camera di ispezione (vedi figura).

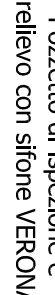




Pozzetto di ispezione e
rilevato con sifone VERON

- 1) Ispezione immissione
- 2) Ispezione emissione
- 3) coperchio

PLANTS

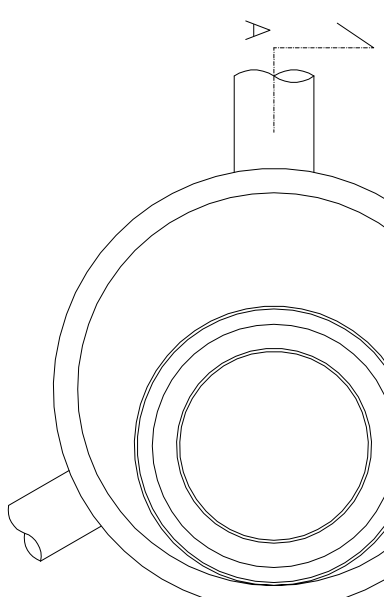

SEZIONE C-C

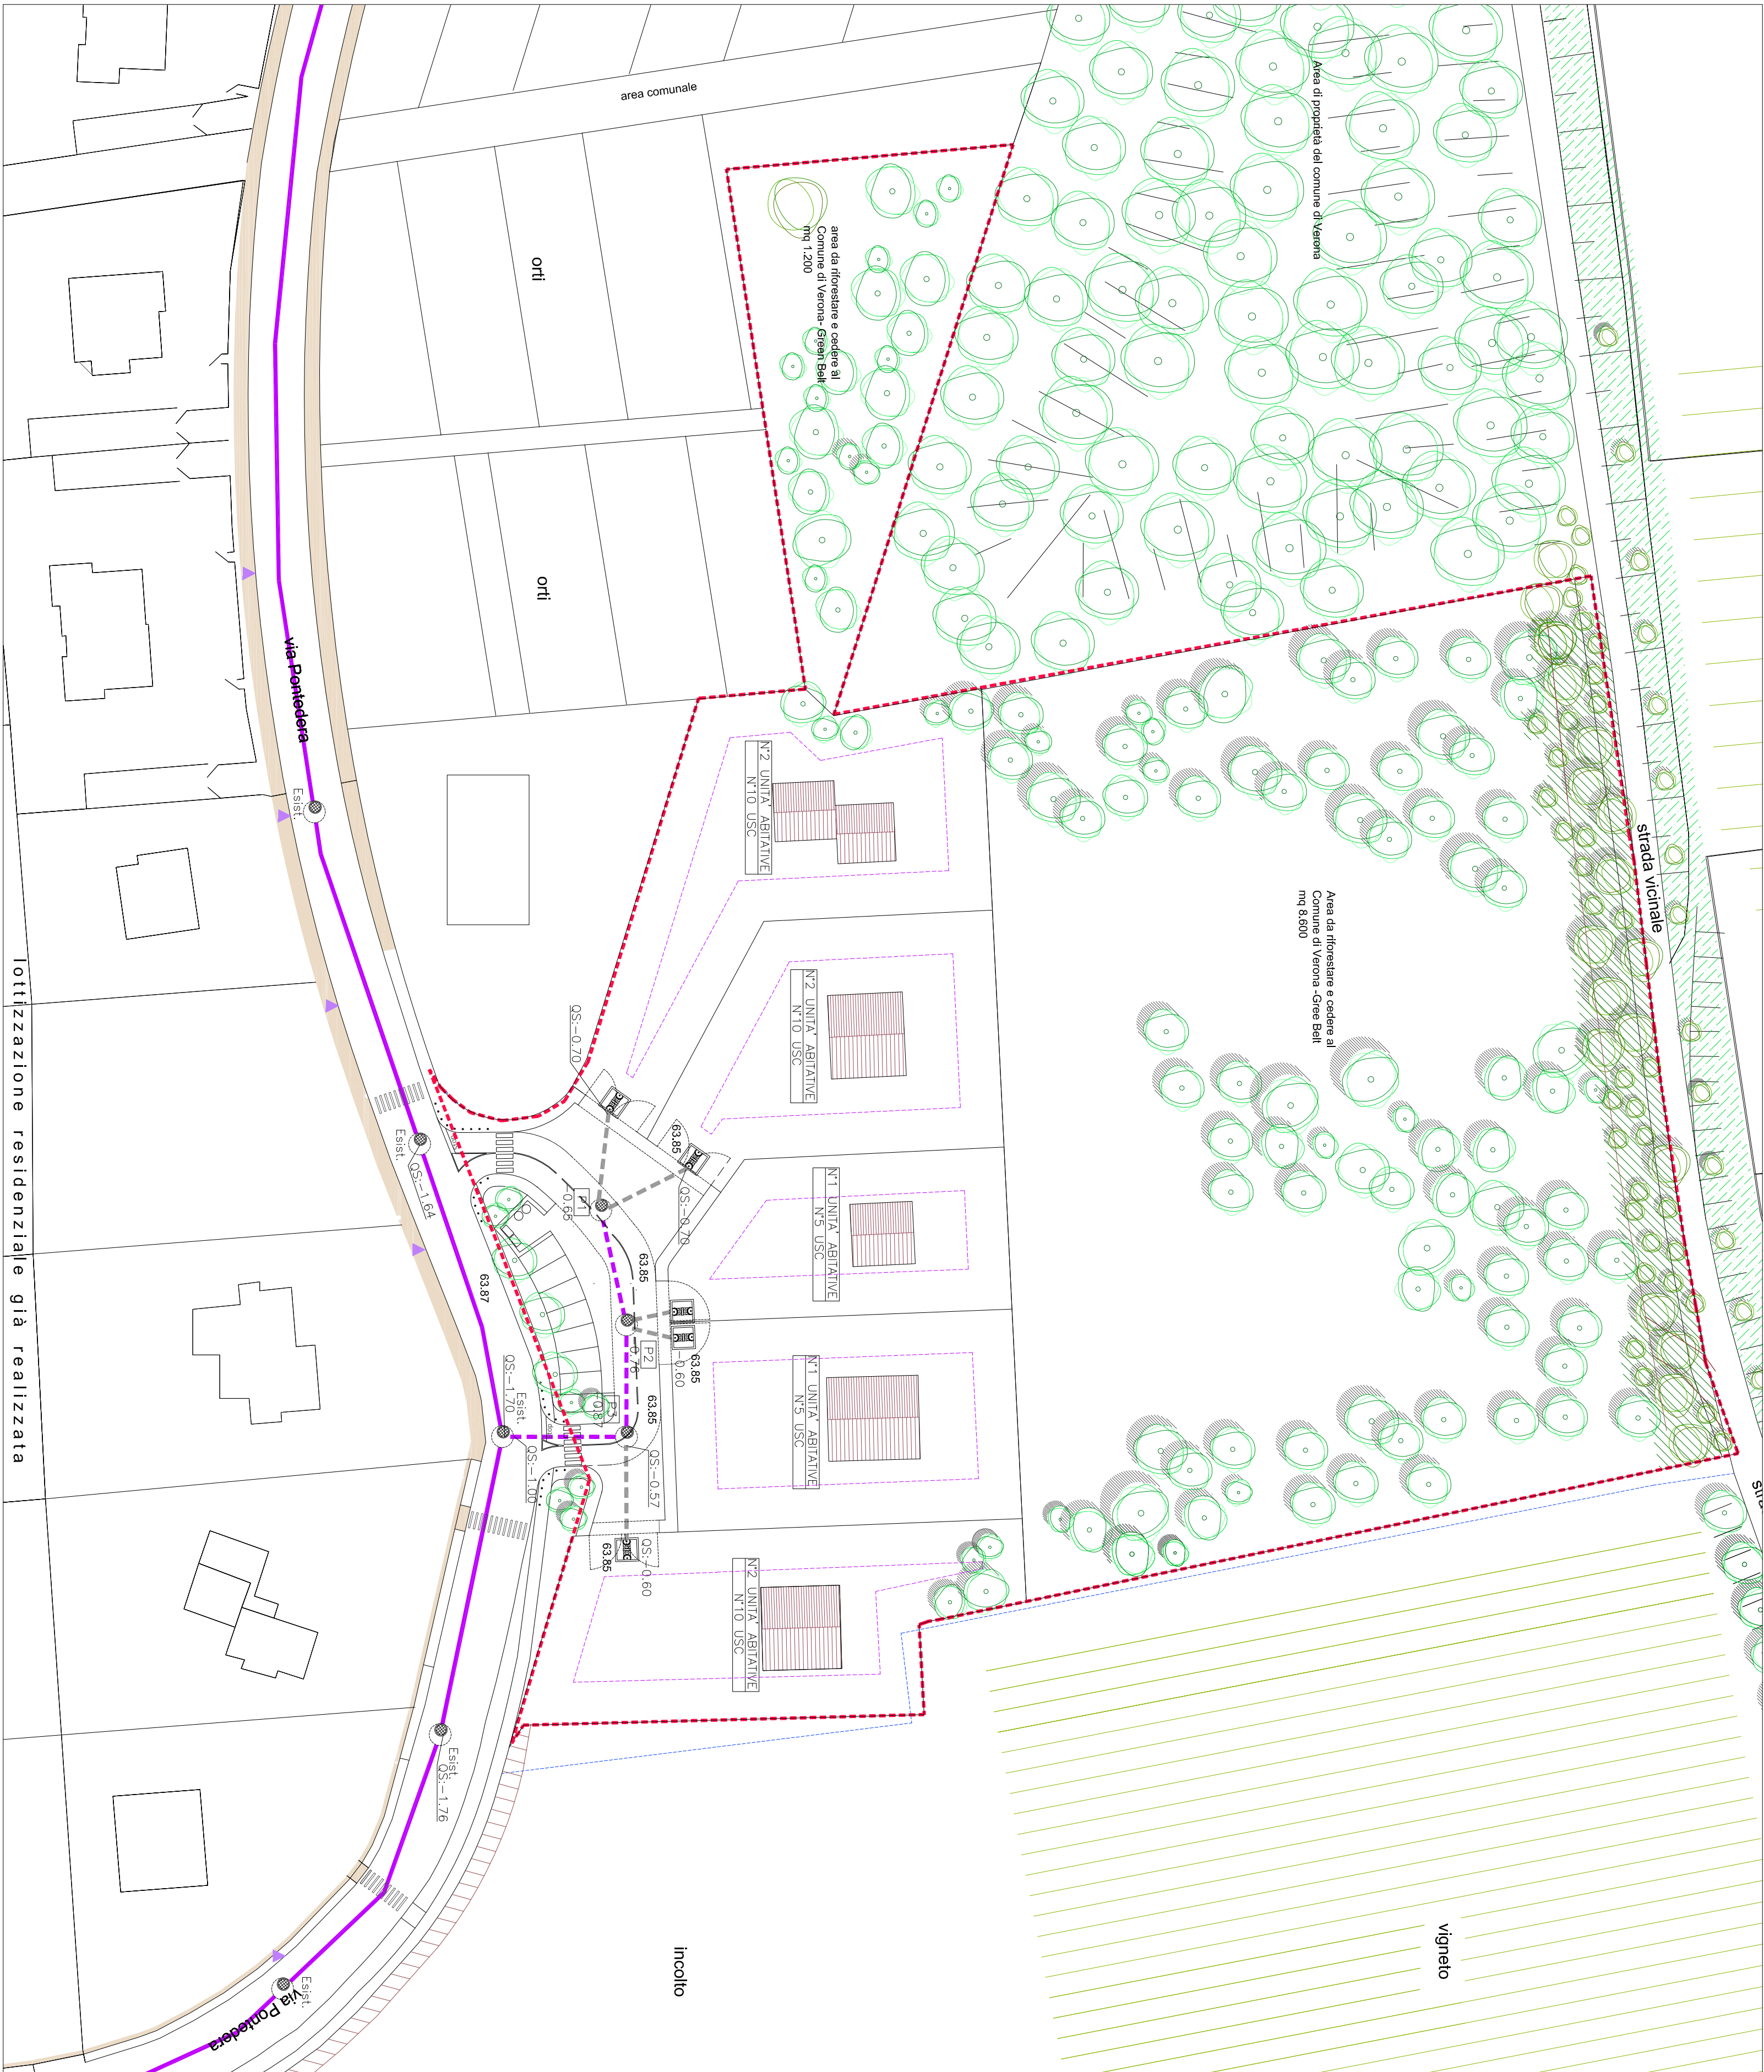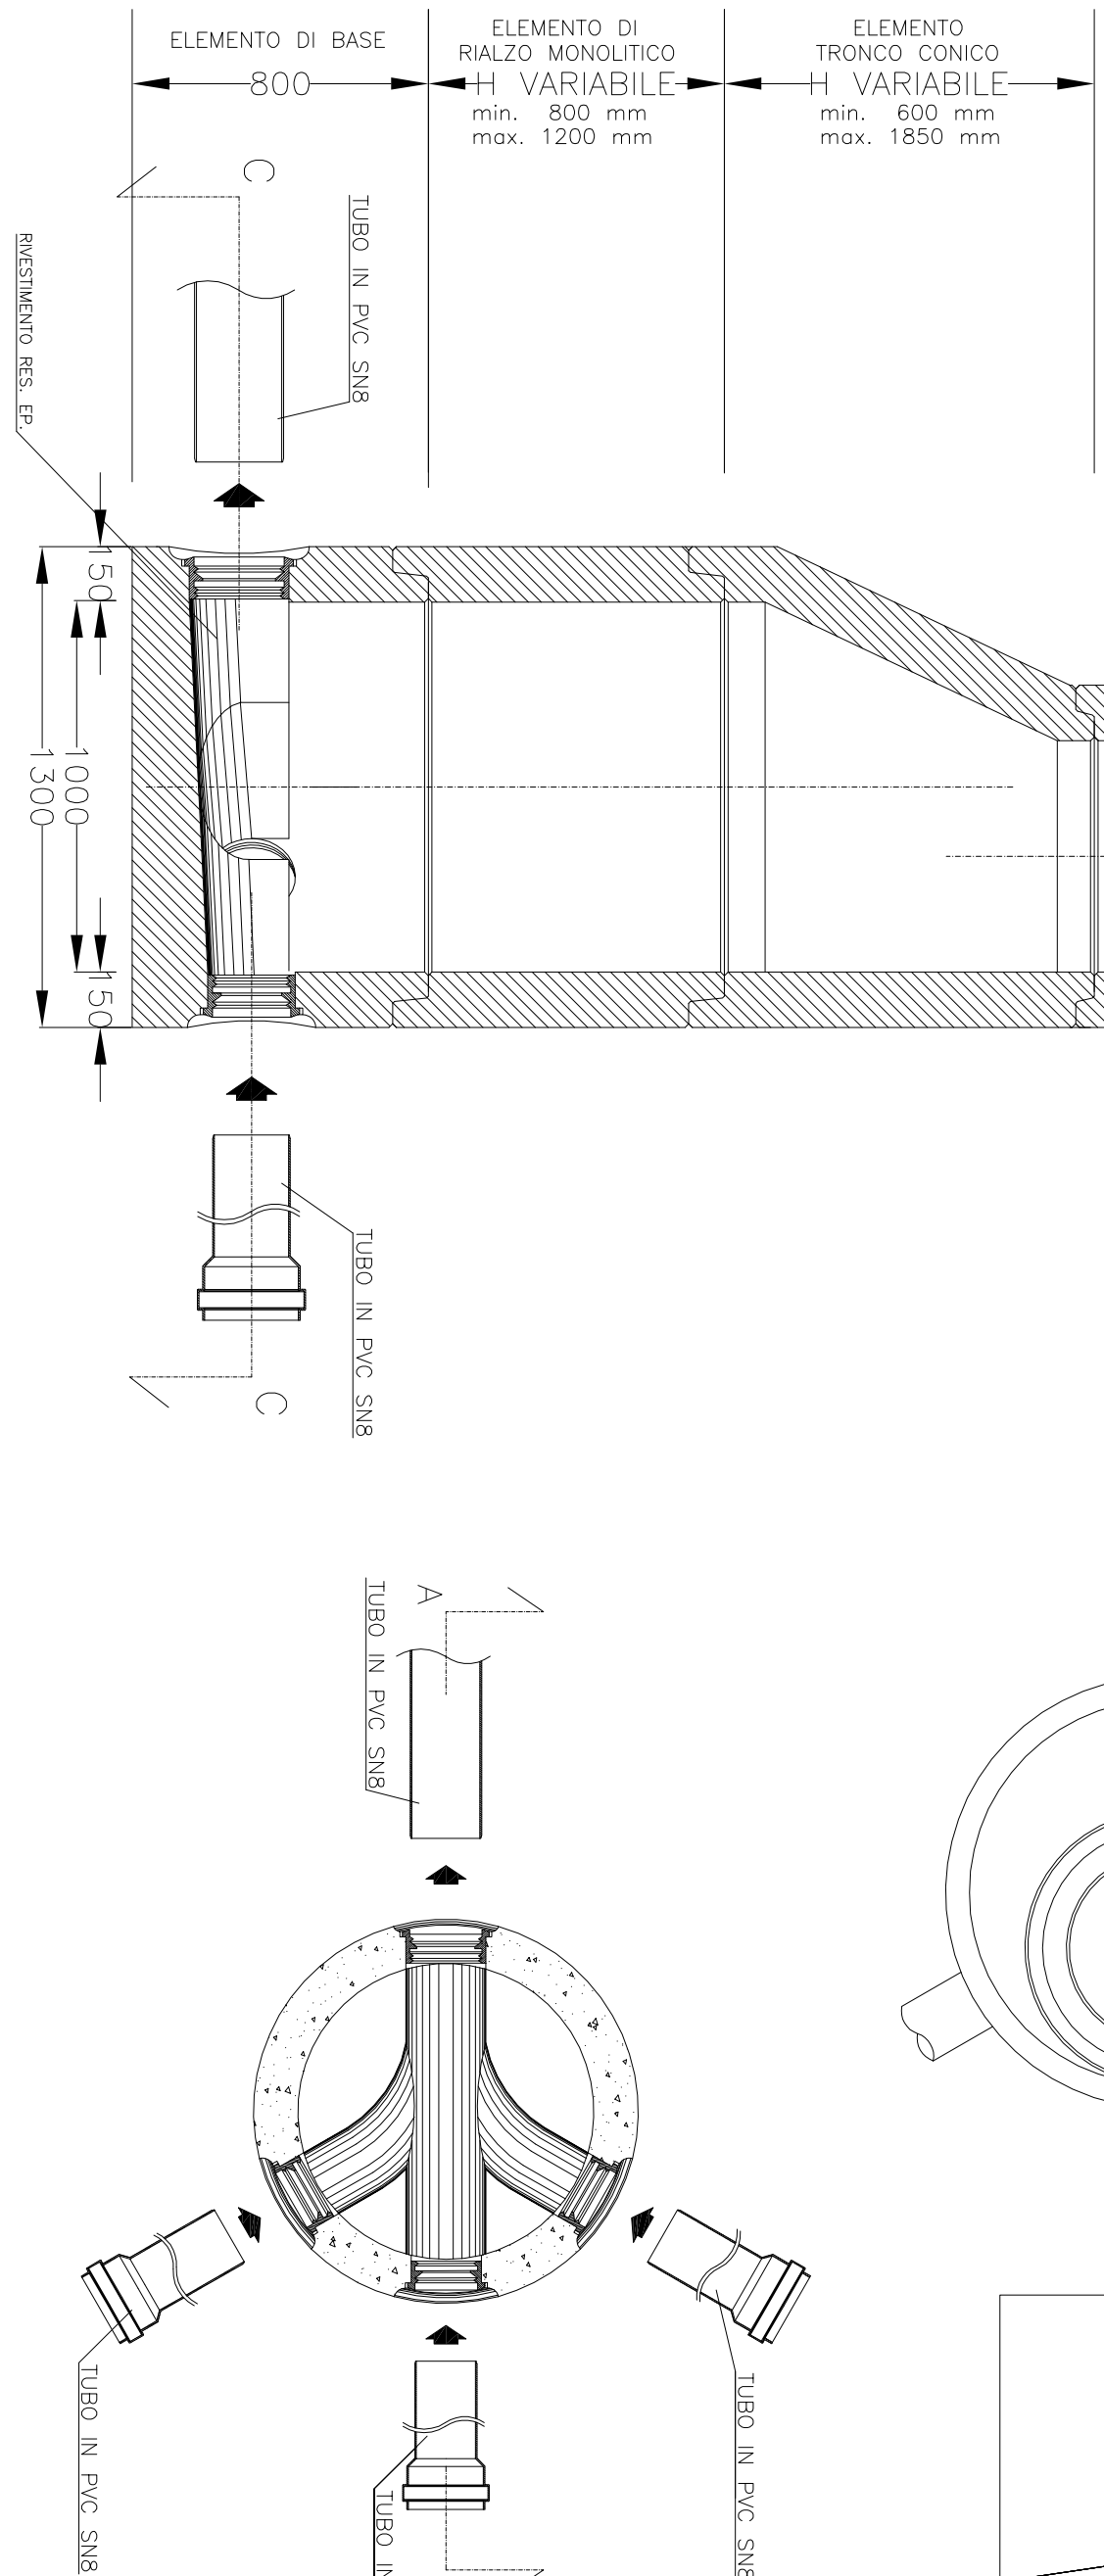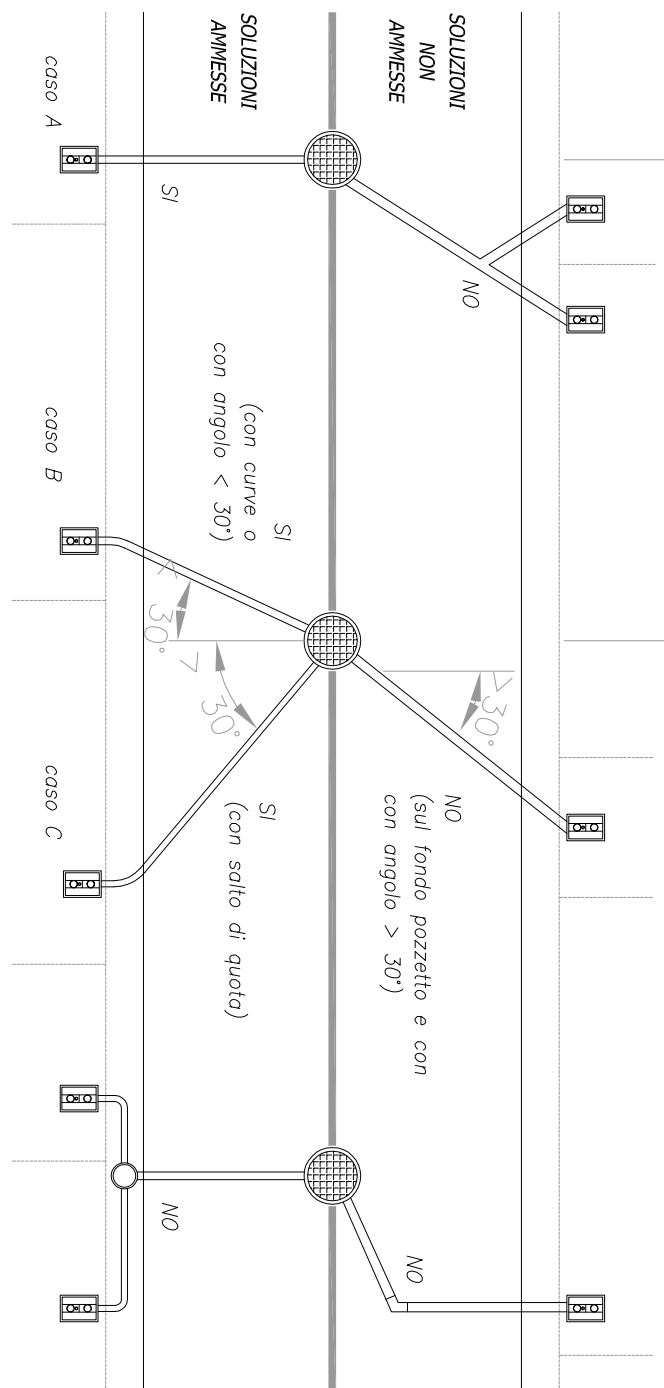 $30 \div 40 \text{ m}$ 


Simbolo	Descrizione
	Pozzetto prefabbricato con fondo sagomato e rivestito internamente con resina epossidica
	Collettore fognario pubblico in vari materiali e forme
	Tubazione di allacciamento in P.V.C Ø160 o 200 classe SN 8 (UNI EN 1401-1)
	Limite di proprietà
	Utilizzo (pozzezzo con sfioro "verona" - di ispezione e pulizia)
	

OSSERVAZIONE - Acque Veronesi predilige l'immissione ad una quota più alta rispetto alla quota di scorrimento nel pozzetto d'ispezione. Quando ciò non fosse possibile occorrerà posare pozzetti d'ispezione opportunamente sgonfiati sul fondo.

- Non è consentito l'allacciamento "in braga" (allaccio su allaccio oppure allaccio diretto su condotta,

- non è consentita l'entrata sul pozzetto con angolo superiore a 30°
- Non è consentito che l'allacciamento cambi direzione (curve o gomiti interni)
- Non sono ammesse immissioni in pozzetti interni

RETE ACQUE NERE

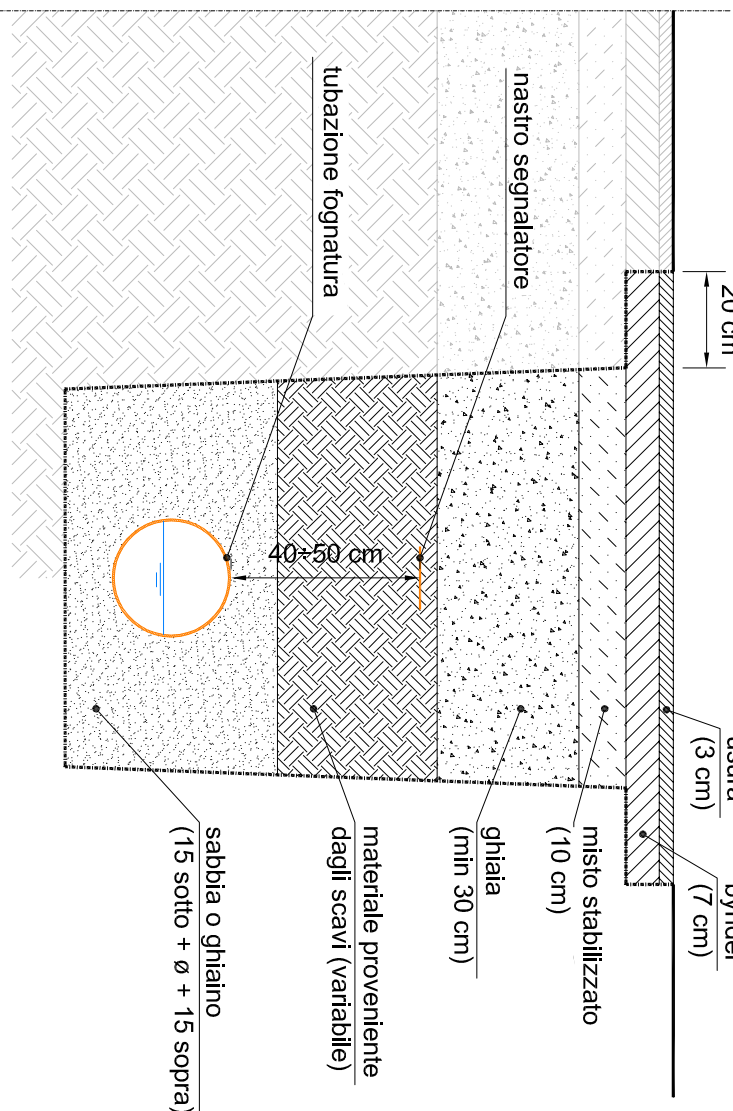

POZZETTO 600x600mm (H 1m) IN CLS CON SIFONE IN PVC TIPO VERONA
PER ALLACCIO RETE FOGNARIA, DA UTENZE A RETE FOGNARIA PRINCIPALE
POZZETTO 1000x1000mm (H = +1m) IN CLS CON SIFONE IN PVC TIPO VERONA

STACCO DA LOTTO. TUBAZIONE IN PVC-U RIGIDO SN8 Ø160 PER SCARICO ACQUE NERE

NUOVA TUBAZIONE IN PVC-U RIGIDO S/N8 Ø200 PER SCARICO ACQUE NERE

RETE FOGNARIA ESISTENTE

POZZETTO D'ISPEZIONE PREFABBRICATO IN CLS DIMENSIONI INTERNE 1000 [mm]
PER RETE SCARICO ACQUIE NERE

QUOTA DI SCORRIMENTO (in metri
(RISPETTO AL PIANO STRADALE))

N.B. TUTTE LE CONDOTTE DI SCARICO DAL SIFONE
AL POZZETTO STRADALE AVRANNO PENDENZA 1%

Provincia di Verona

P.U.A. "PONTEDERA"
Progetto per la formazione di un piano urbanistico
attuativo di tipo residenziale localizzato via Pontedera a
Verona, approvato con accordo ex art. 6 L.R. 11/04 -
scheda norma n.525

tavol

I PROGETTISTI
arch. Simona Manara
arch. Marco Sempreda



500

06.06.201

3-D.00.dwg

I PROponentI Sigg. Rl
Antolini Claudio, Antolini Graziella, Bianchi Danilo, Bianchi Renato,
Bianchi Renzo, Bianchi Wama, Crema Renata, Frapporti Fosco, Svizzera Mario