



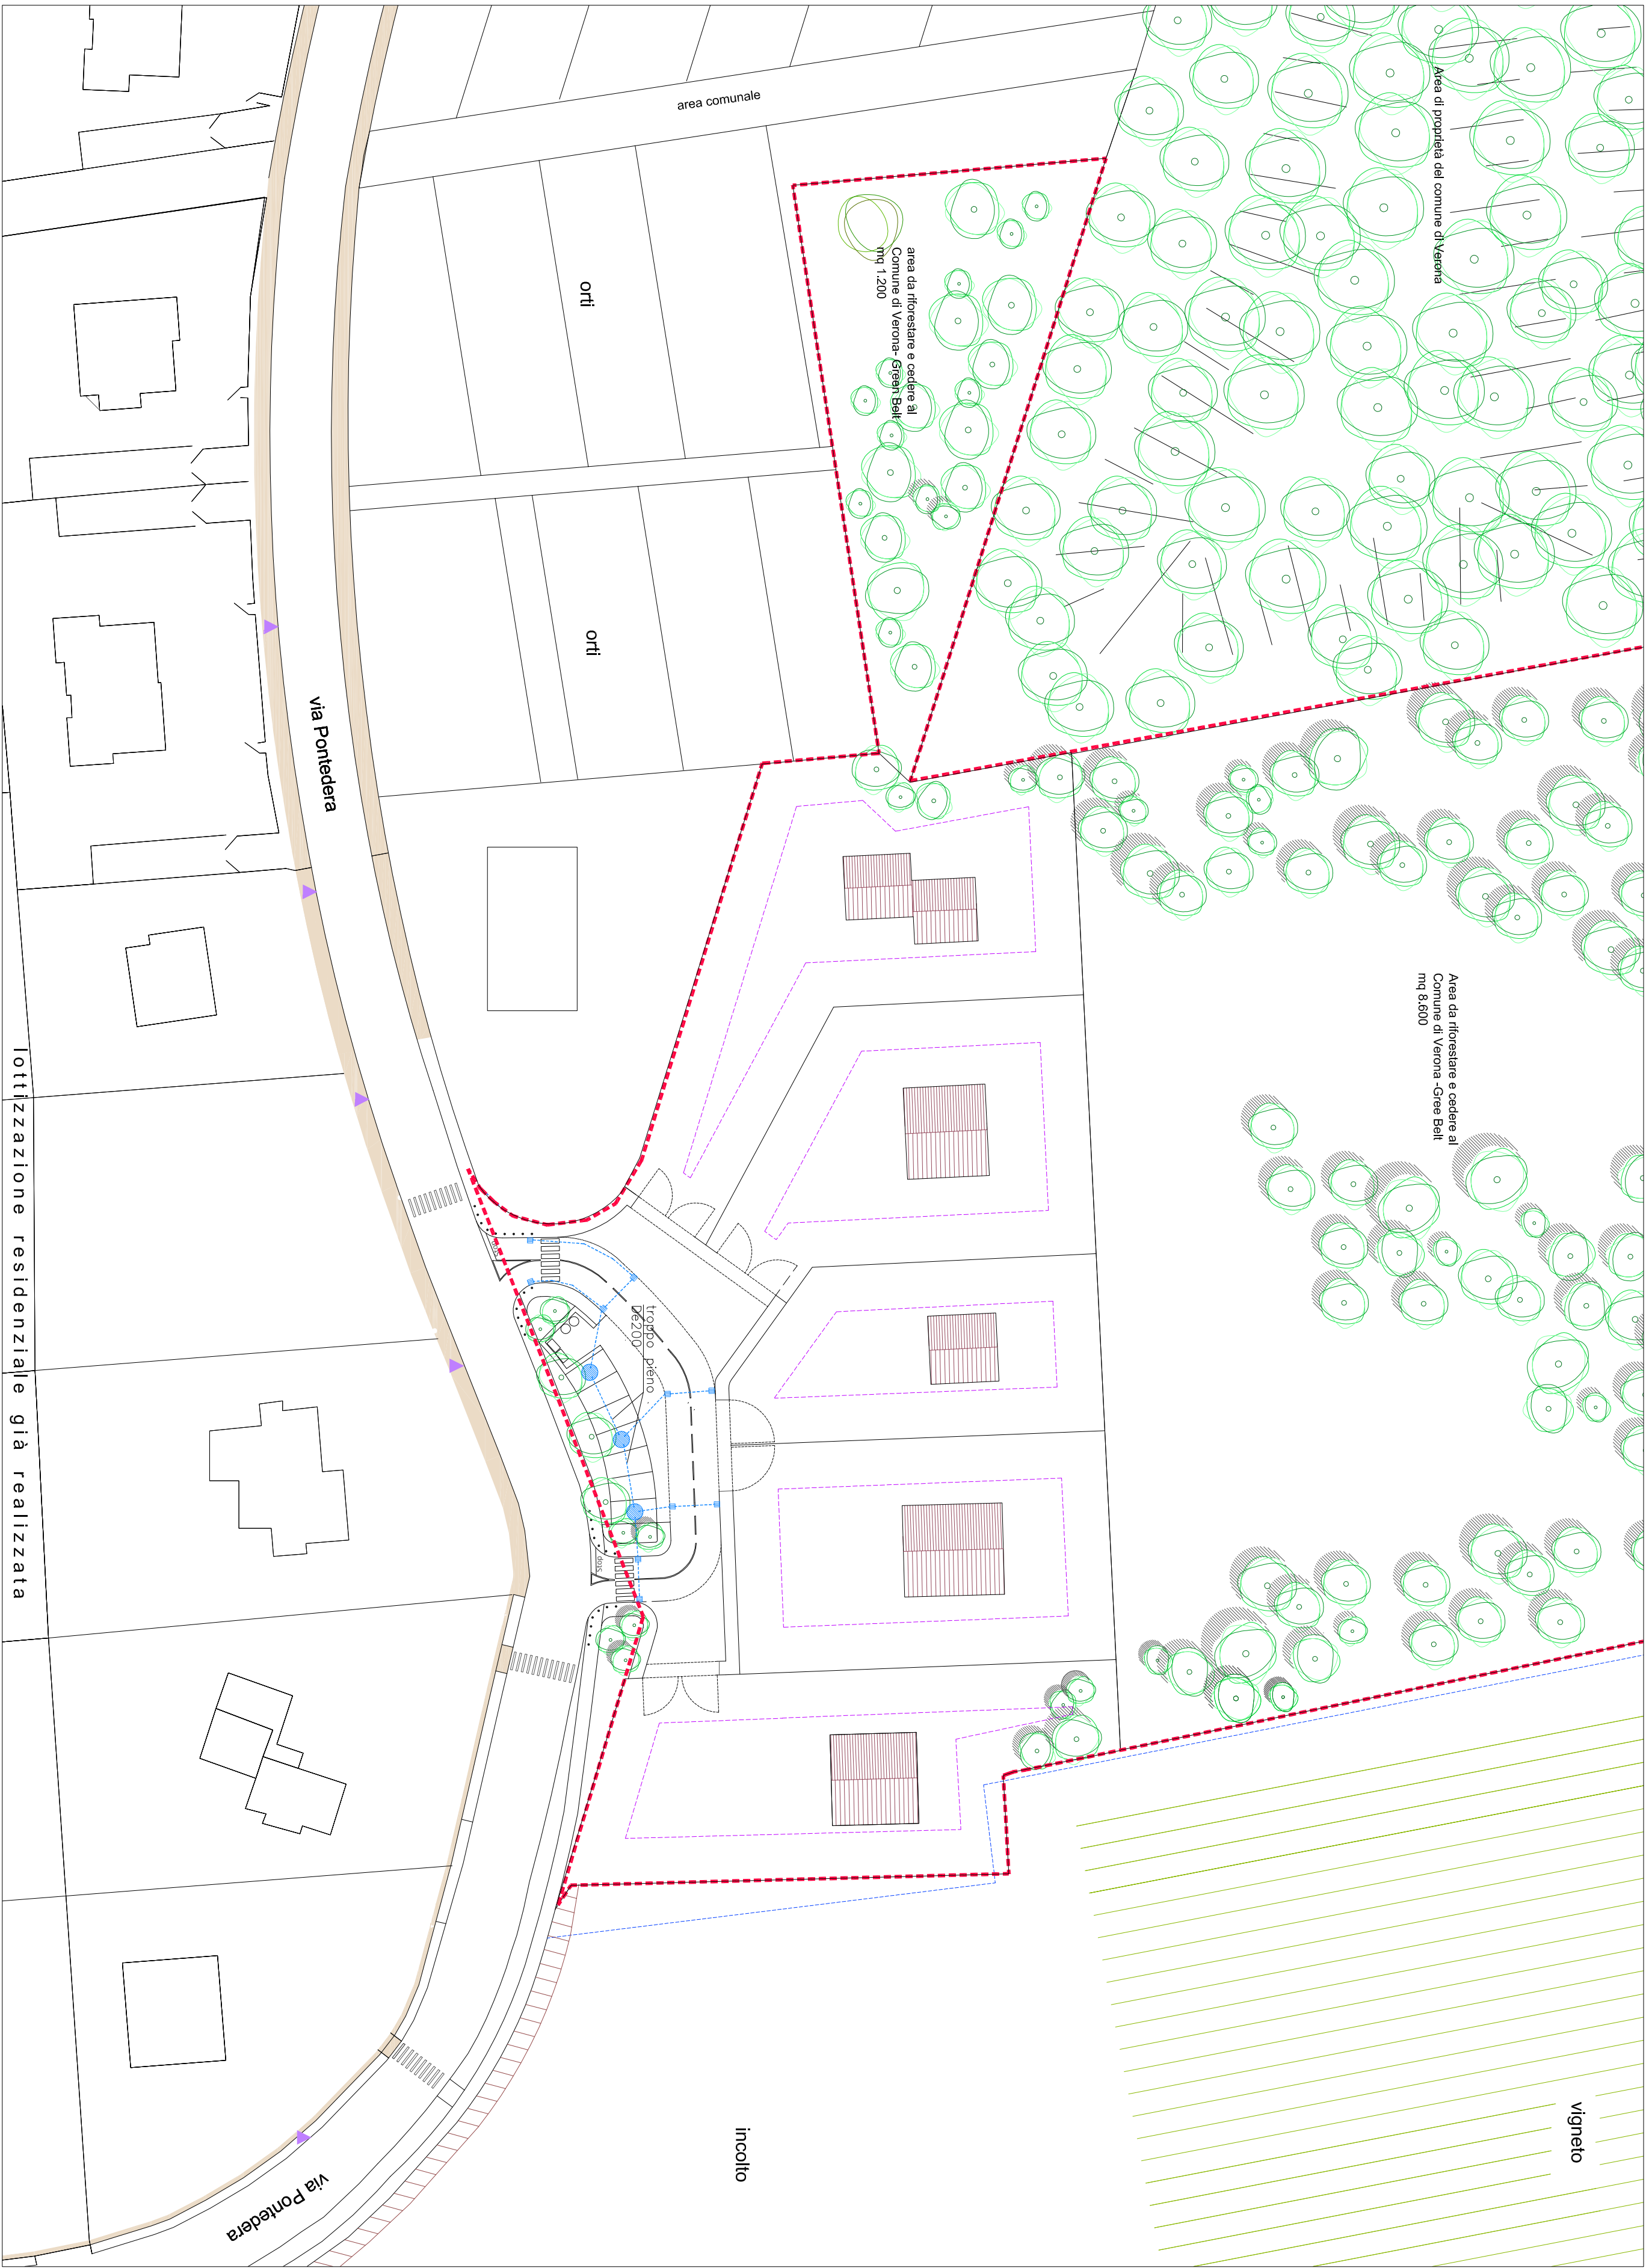


CADITOIA PREFABBRICATA CON SIFONE INCORPORATO IN CLS

SEZIONE TIPO DI SCAVO – 1:20

PIANTA

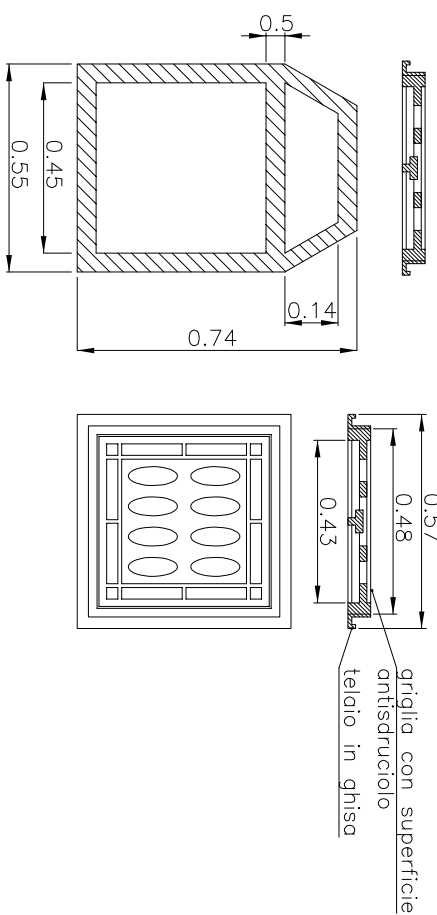


SEZIONE

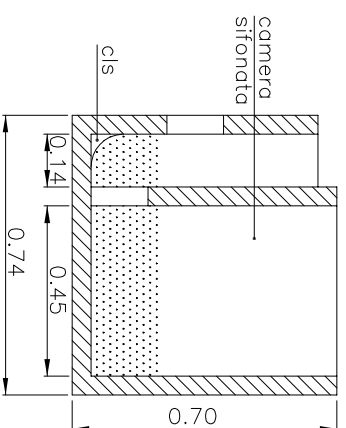

POZZETTO CON CADITOIA ACQUE BIANCHE

SEZIONE TIPO DI SCAVO – 1:20

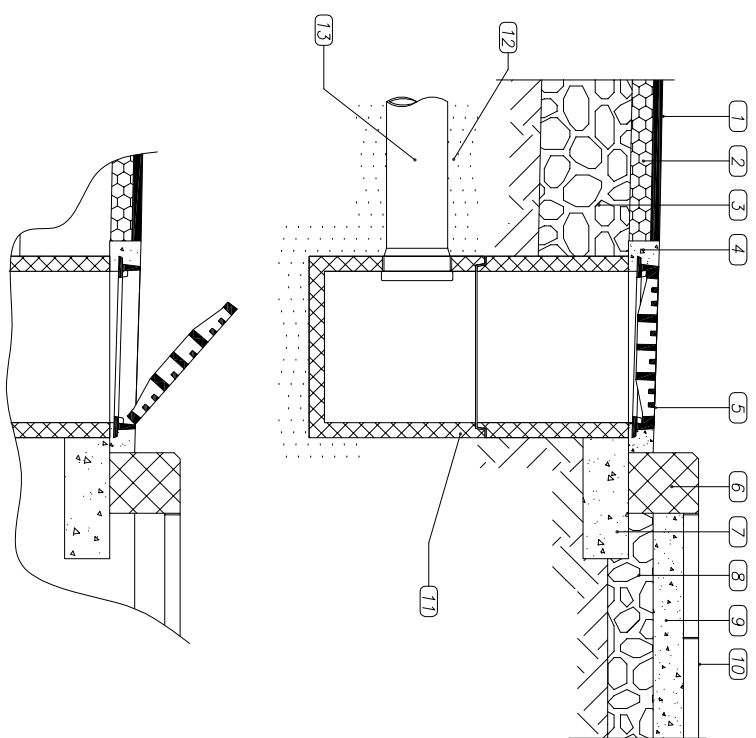


LEGENDA

- 1 – Monto d'usuro
- 2 – Binder
- 3 – Massiccio stradale
- 4 – Congiungimento cementizio
- 5 – Grigio pieno GL
- 6 – Cordolo stradale
- 7 – Cordolo stradale in cls
- 8 – Massiccio stradale
- 9 – Bottolo di sottorodo
- 10 – Pavimentazione marciapiede
- 11 – Pozzetto prefabbricato in cls
- 12 – Letto e rifinito in sabbia
- 13 – Tubo PVC

POZZO PERDENTE PER SCARICO ACQUE METEORICHE NEL SOTTOSUOLO

CHIUSINO IN GHISA CARRABILE
600X600mm

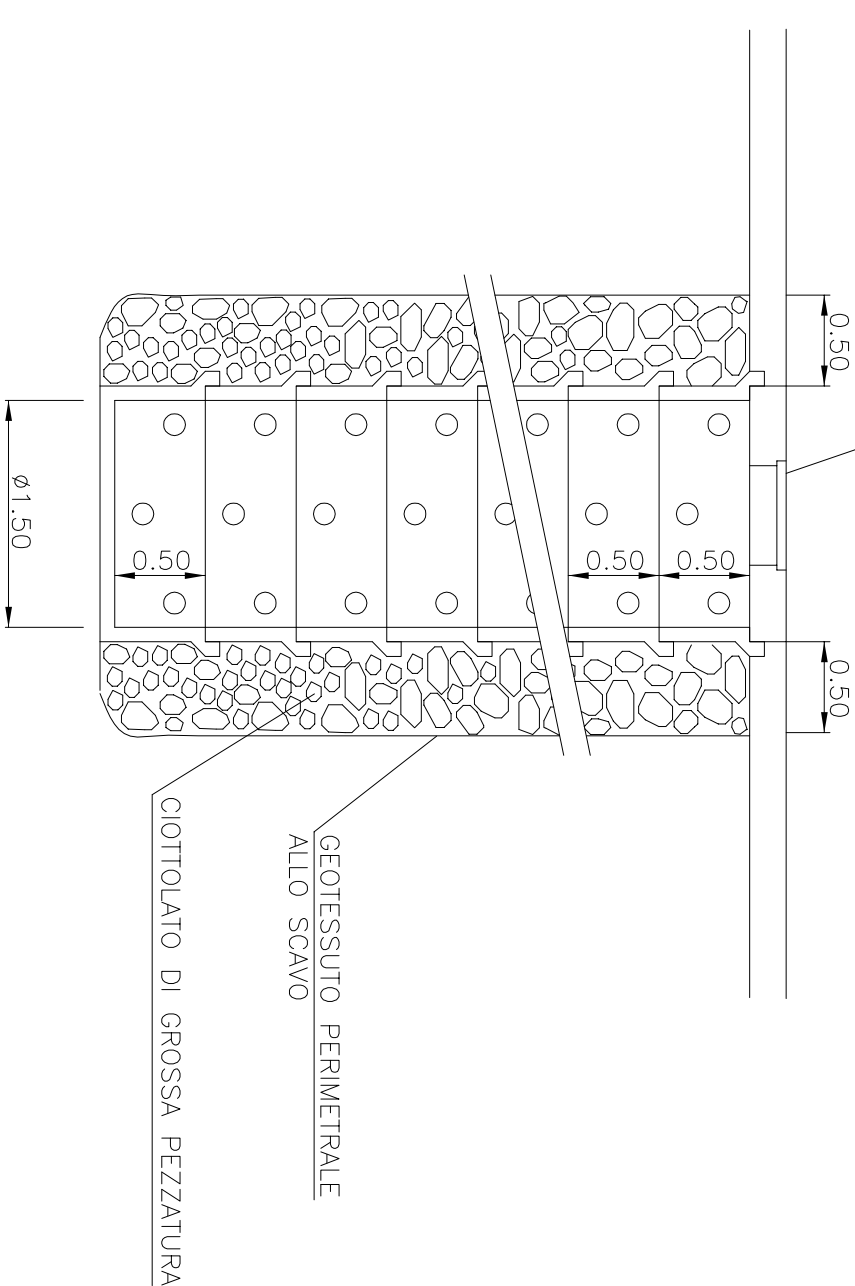

LEGENDA

- TUBAZIONE IN PVC-U RIGIDO SNE
- CADITOIA IN CLS CON GRIGLIA PIANA IN GHISA
- POZZO PERDENTE IN CLS ENTERRATO 1.5m
profondità H=0.5m

N.B. LE TUBAZIONI DI COLLEGAMENTO TRA CADITOIE AVANNO Da 160

Comune di Verona
Provincia di Verona

P.U.A. "PONTEDERA"

Progetto per la formazione di un piano urbanistico
attuativo di tipo residenziale localizzato via Pontedera a
Verona, approvato con accordo ex art. 6 L.R. 11/04 -
scheda norma n.525

Impianto rete acque meteoriche

tavola

09-F

Oggetto
- Planimetria di
Progetto
arch. *Simona Manera*

arch. *Marco Semprebon*

inotec
TECNOLOGIE INFORMATICHE

1:500

06.06.2013

Codifica file
TAY/09-F_00.dwg

I PROPONENTI SIGG.RI

*Antonio Claudia, Antonio Gazzella, Bianchi Danilo, Bianchi Renato,
Bianchi Renzo, Bianchi Werna, Cerna Renata, Frapposti Fisco, Svizzera Mario*

FIRMA
in qualità di procuratore speciale dei proponenti

Svizzera Mario