




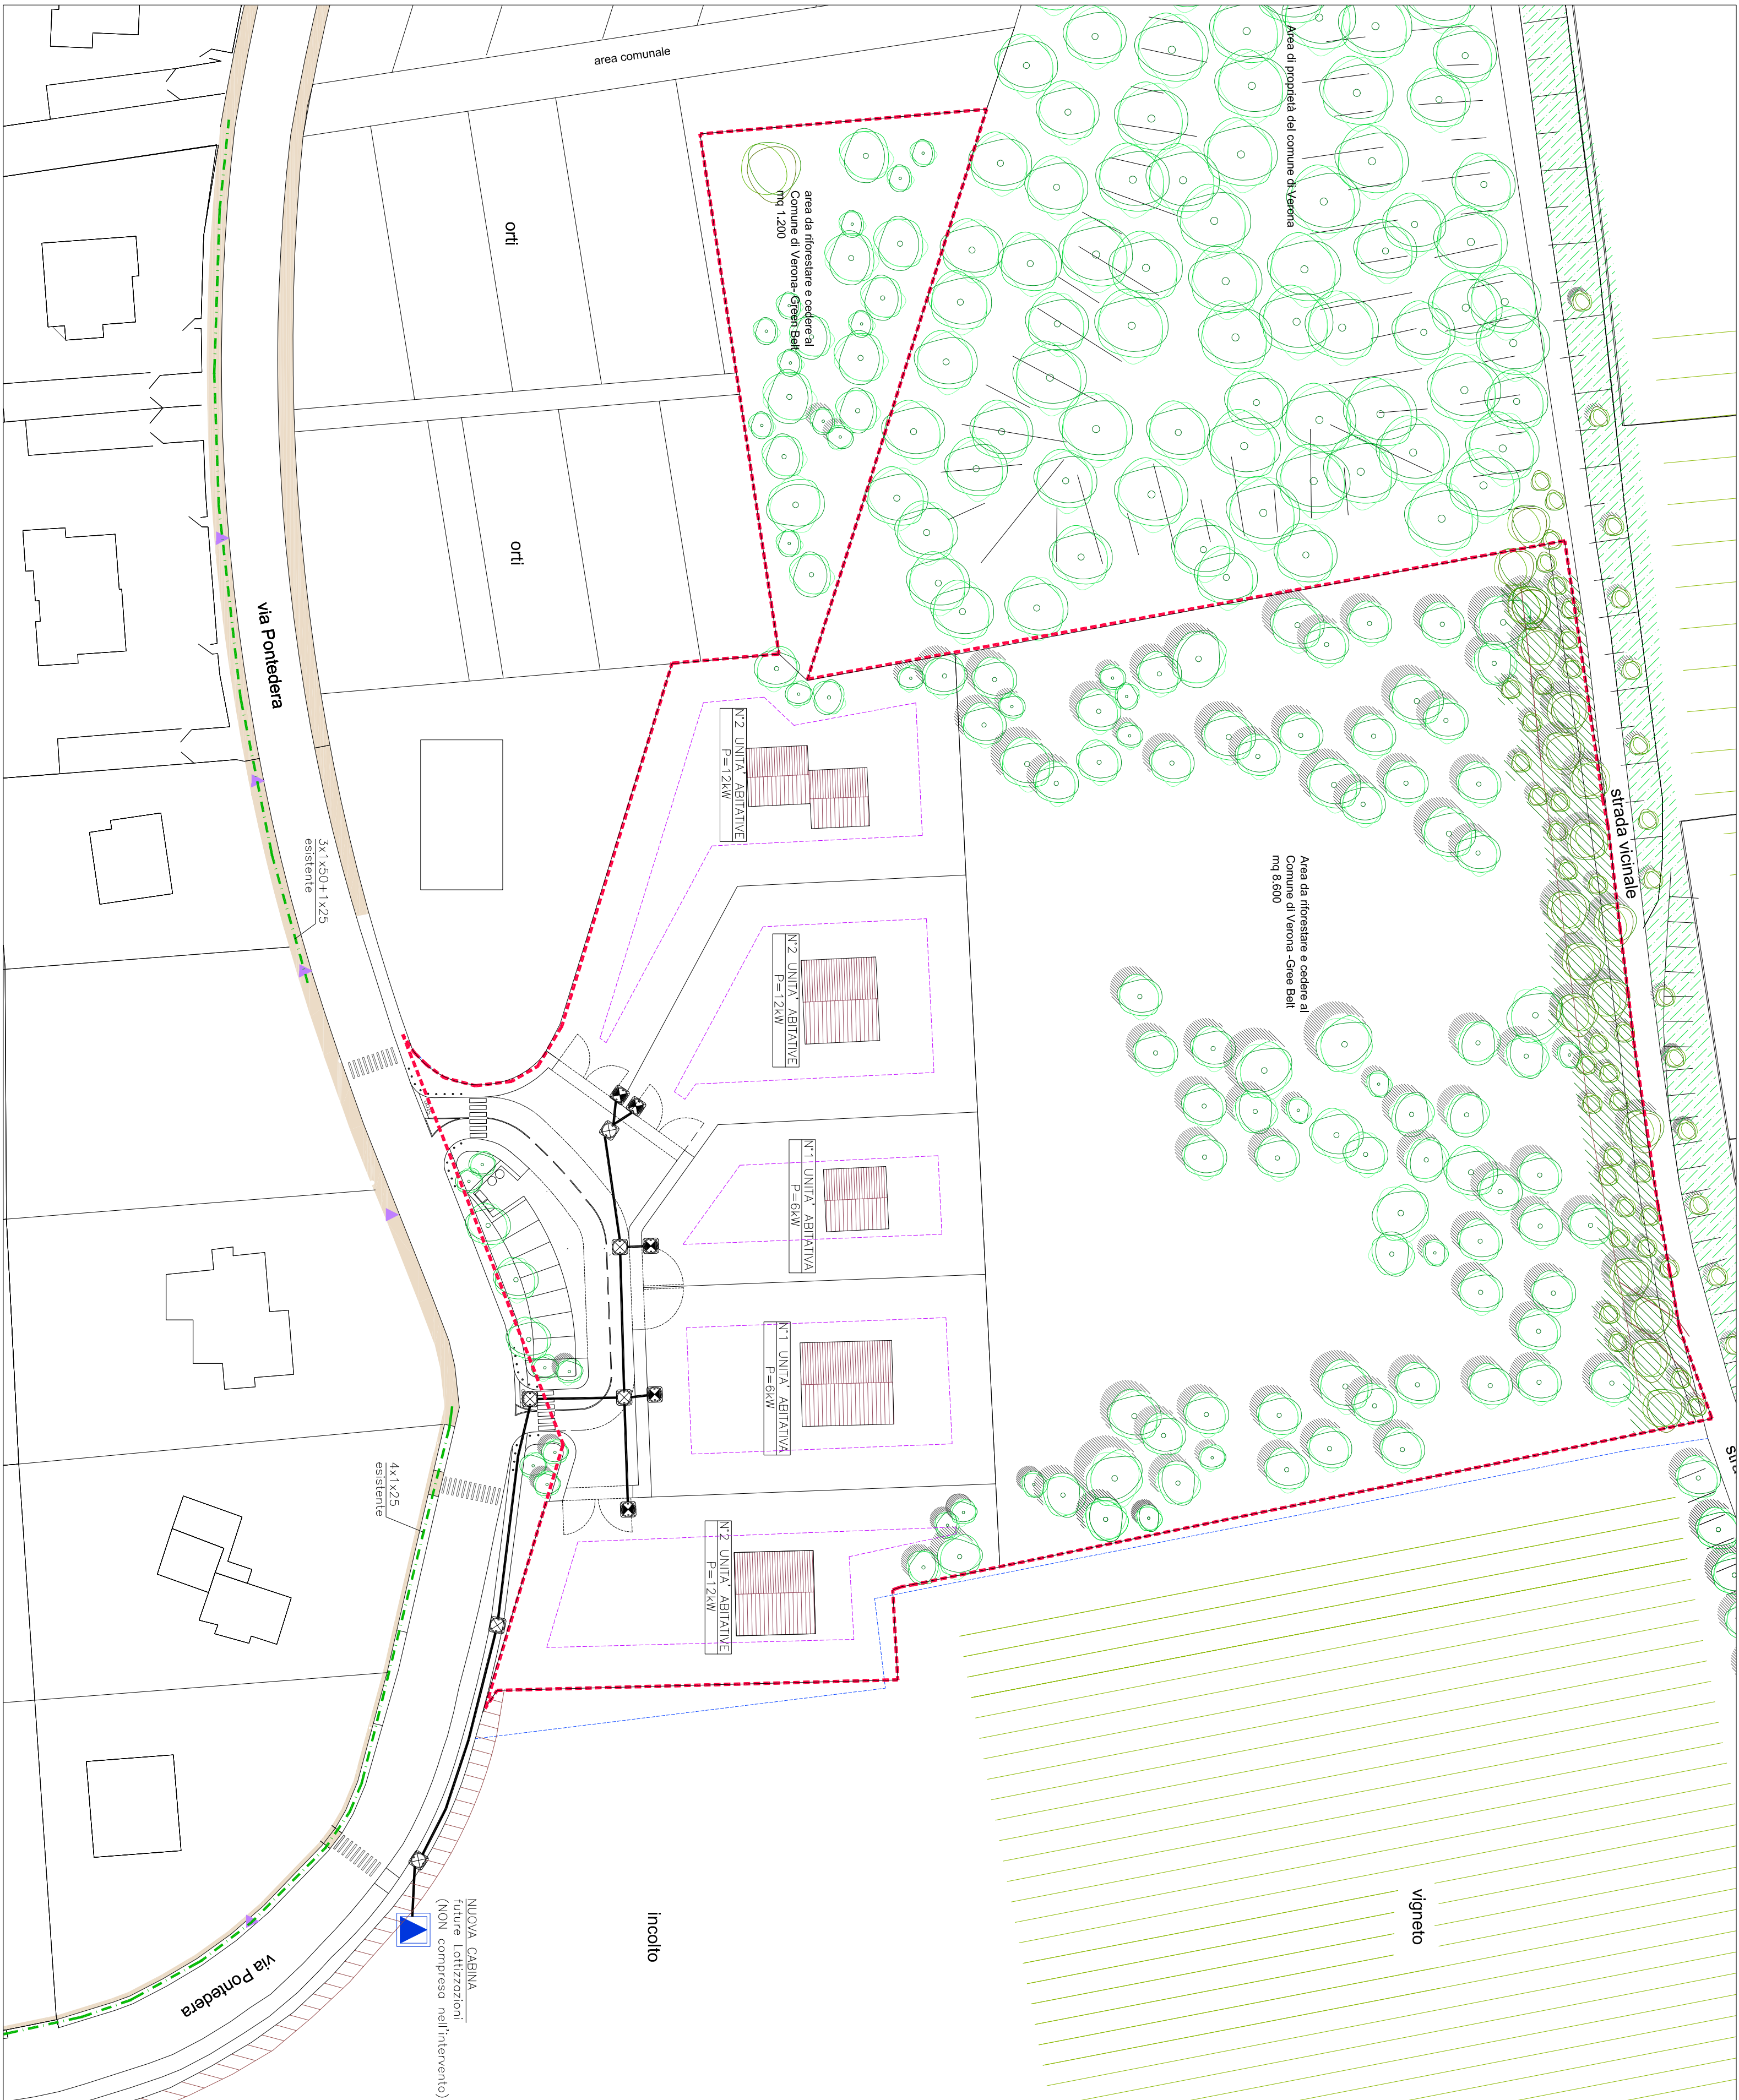

PARTICOLARE SEZIONE DI SCAVO
IN TRATTO NON ASPALTATO (B.I.)

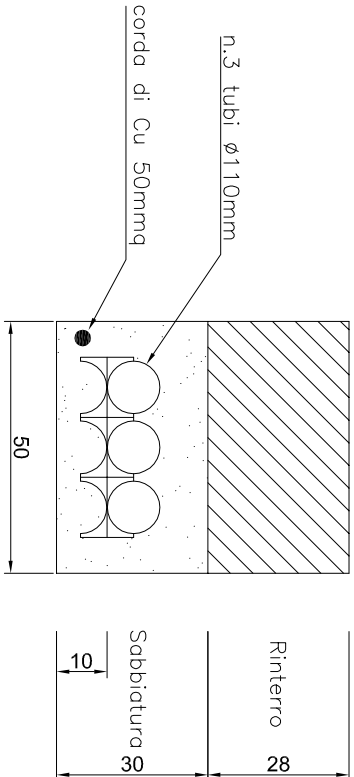

PARTICOLARE SEZIONE DI SCAVO
IN TRATTO ASPALTATO (B.I.)

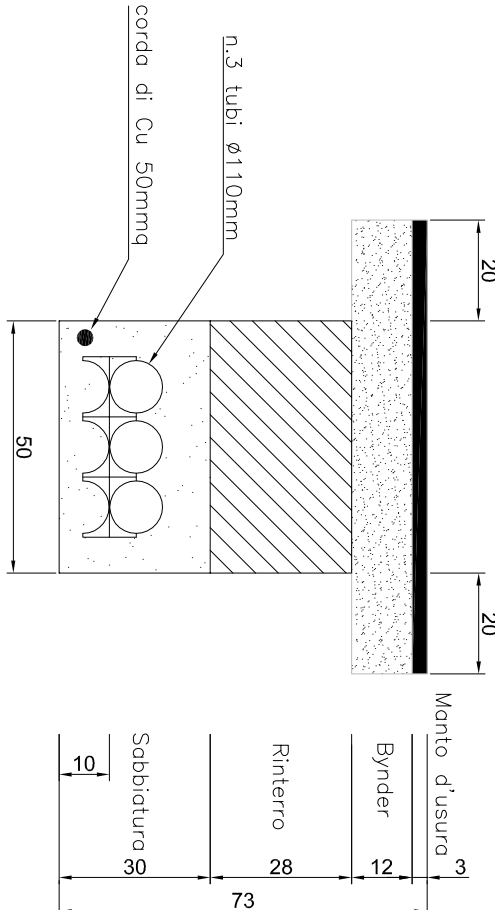

LEGENDA

- NUOVA CABINA ELETTRICA PER FUTURE LOTTIZZAZIONI (NON COMPRESA NELL'INTERVENTO)
- NUOVO CAVODOTTO PER RETE DI BASSA TENSIONE
- POZZETTO DI BASSA TENSIONE IN C.L.S. 100x100x100 cm CON SOLAIO CARRABILE E FORO 60x60 cm E CHIUSINO IN GHISA 60X60 cm
- POZZETTO DI BASSA TENSIONE IN C.L.S. 60x60x100 cm E CHIUSINO IN GHISA 60X60 cm
- CANDIDOTTO ESISTENTE DI BASSA TENSIONE

Comune di Verona
Provincia di Verona

P.U.A. "PONTEDERA"

Progetto per la formazione di un piano urbanistico
attuativo di tipo residenziale localizzato via Pontedera a
Verona, approvato con accordo ex art. 6 L.R. 11/04 -
scheda norma n.525

Impianto bassa tensione

tavola

09

Oggetto
- Planimetria di
Progetto
arch. *Simona Manera*
arch. *Marco Sempron*

in.tec
TECNICHE INTEGRATE

1:500

06.06.2013

Codifica file
TAV_09_00.dwg

I PROPONENTI SIGG.RI
*Antolini Claudia, Antolini Grazia, Bianchi Danilo, Bianchi Renato,
Bianchi Renzo, Bianchi Werna, Cerna Renata, Frapporti Fosso, Svizzera Mario*
FIRMA
in qualità di procuratore speciale dei proponenti
Svizzera Mario