


Sistemazioni esterne scala 1:100

area forestata in cessione

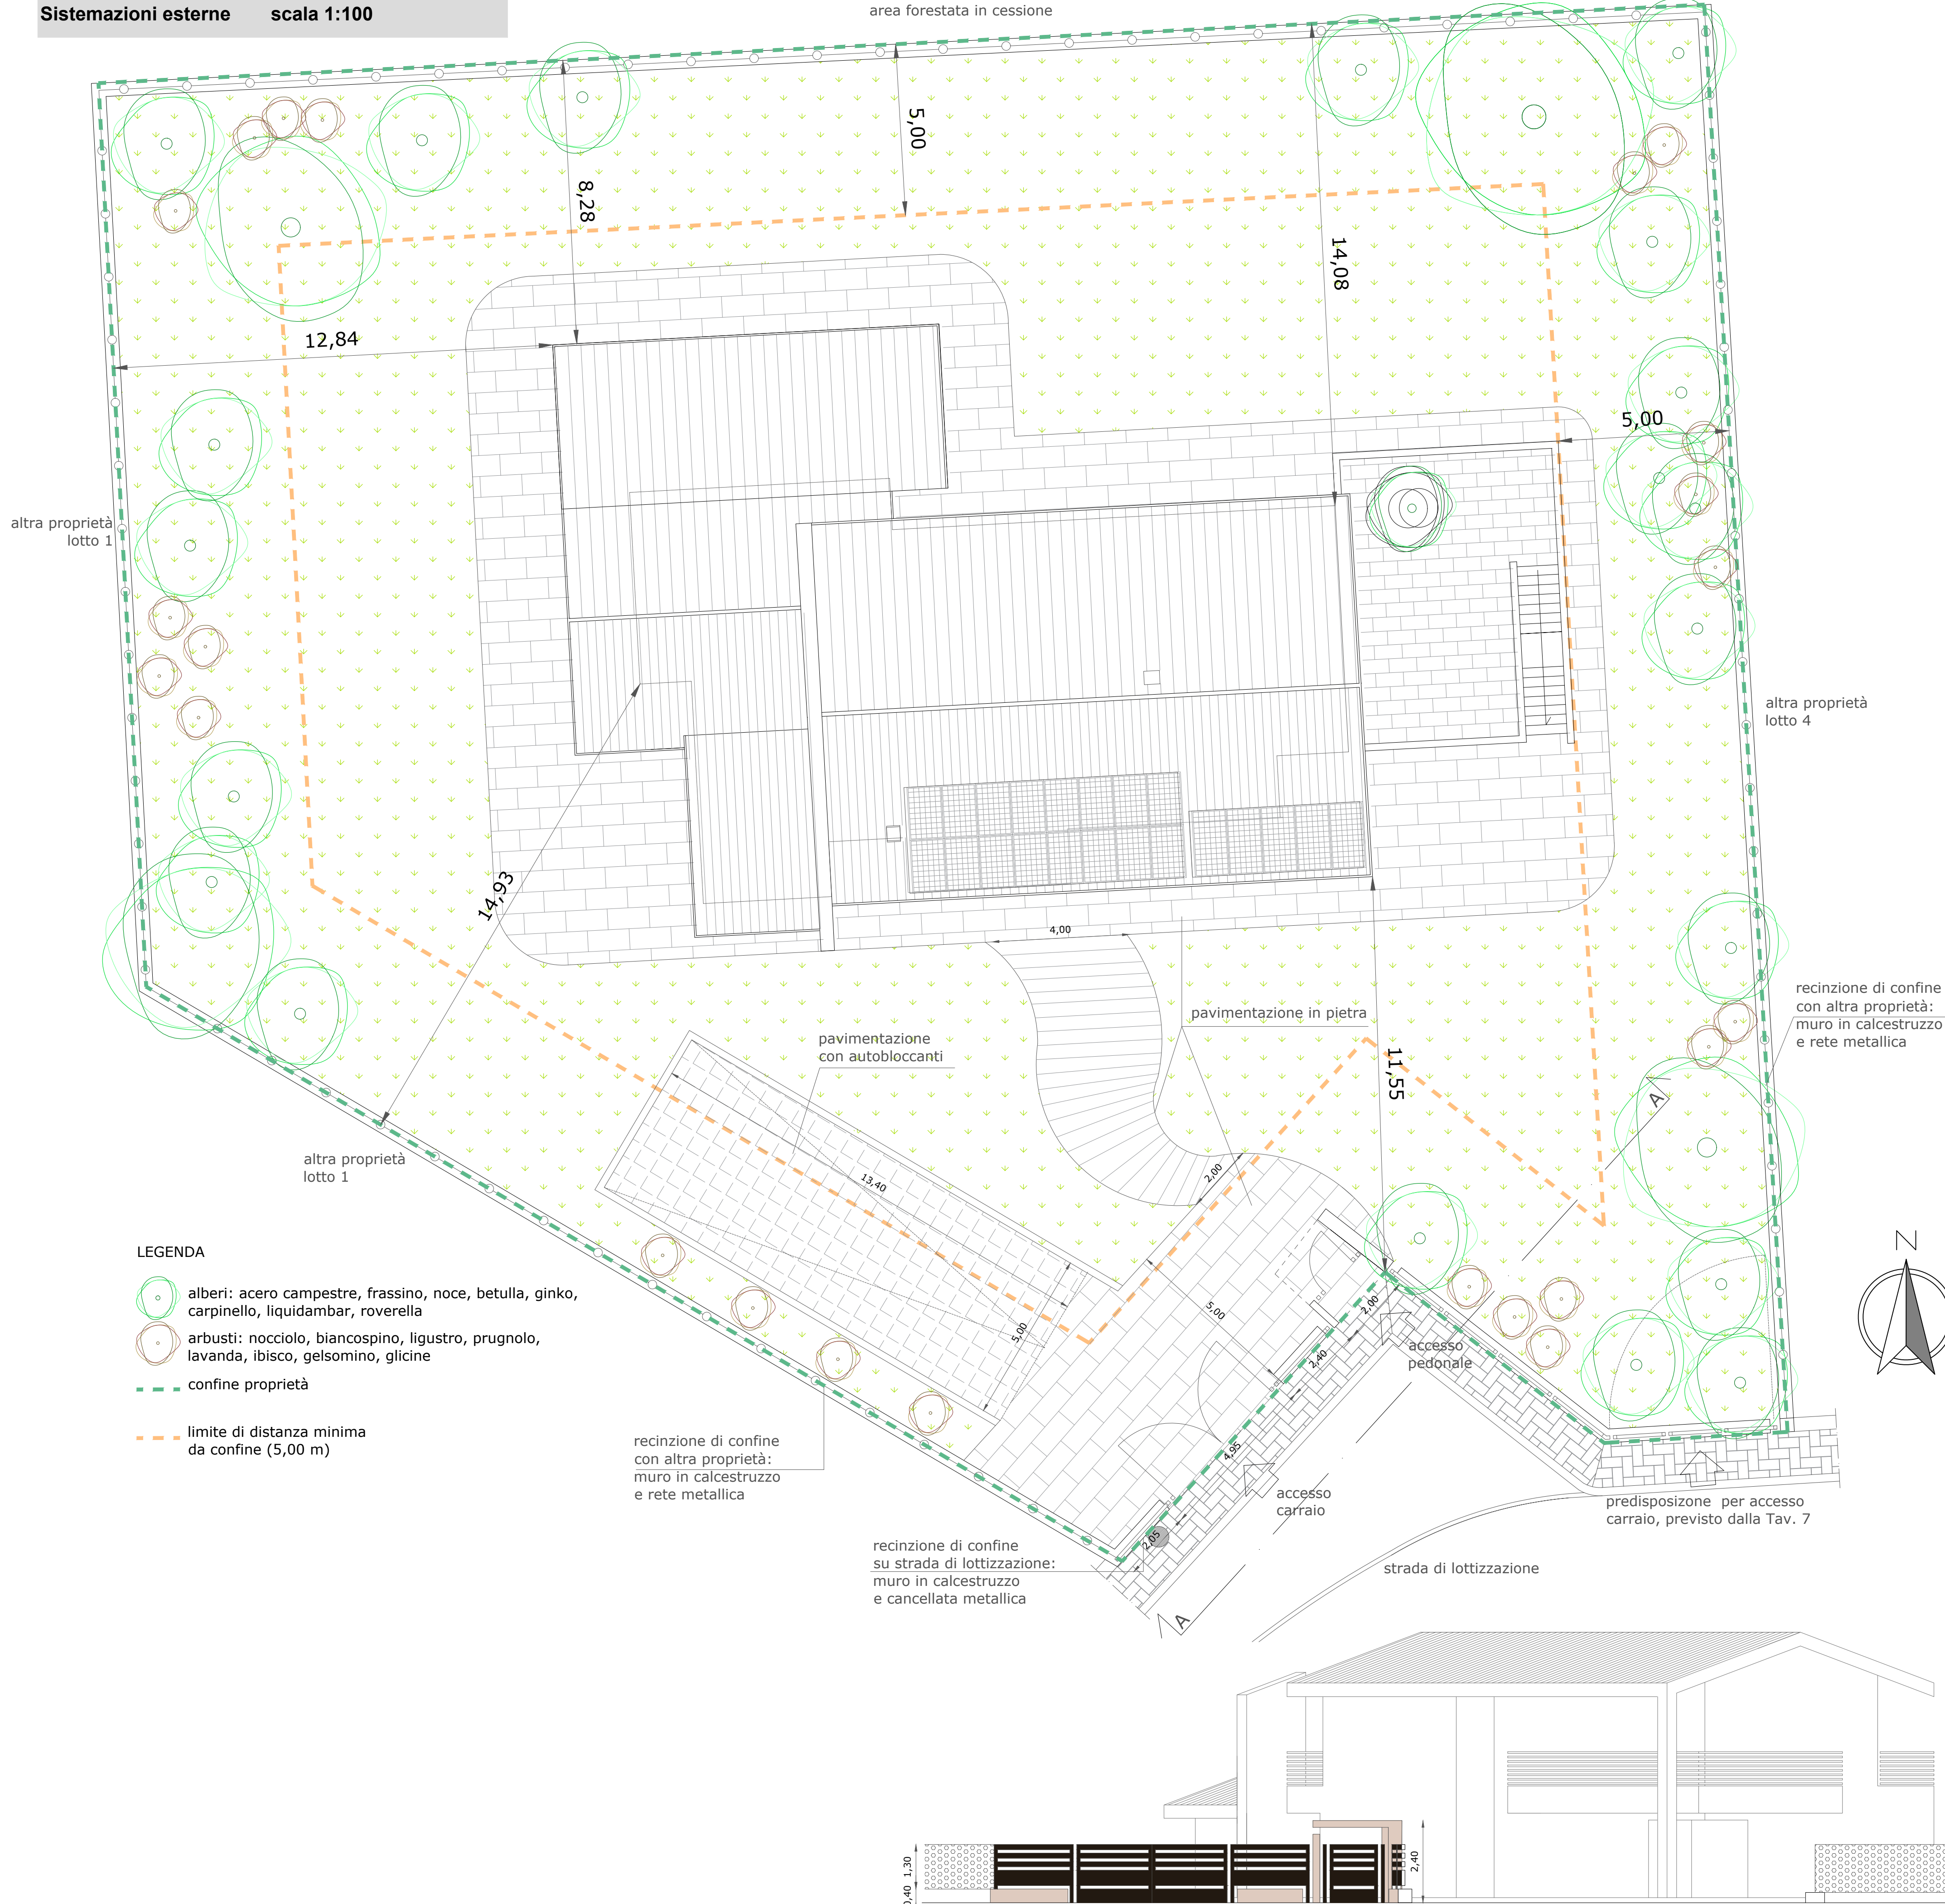


LEGENDA

- alberi: acero campestre, frassino, noce, betulla, ginko, carpinello, liquidambar, roverella
- arbusti: nocciolo, biancospino, ligustro, prugnolo, lavanda, ibisco, gelsomino, glicine
- confine proprietà
- limite di distanza minima da confine (5,00 m)


recinzione di confine con altra proprietà: muro in calcestruzzo e rete metallica

recinzione di confine su strada di lottizzazione: muro in calcestruzzo e cancellata metallica

recinzione di confine con altra proprietà: muro in calcestruzzo e rete metallica

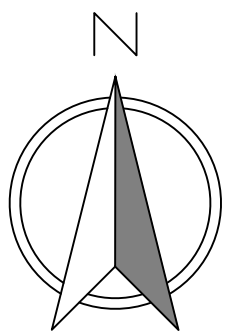

Sezione sull'ingresso scala 1:100

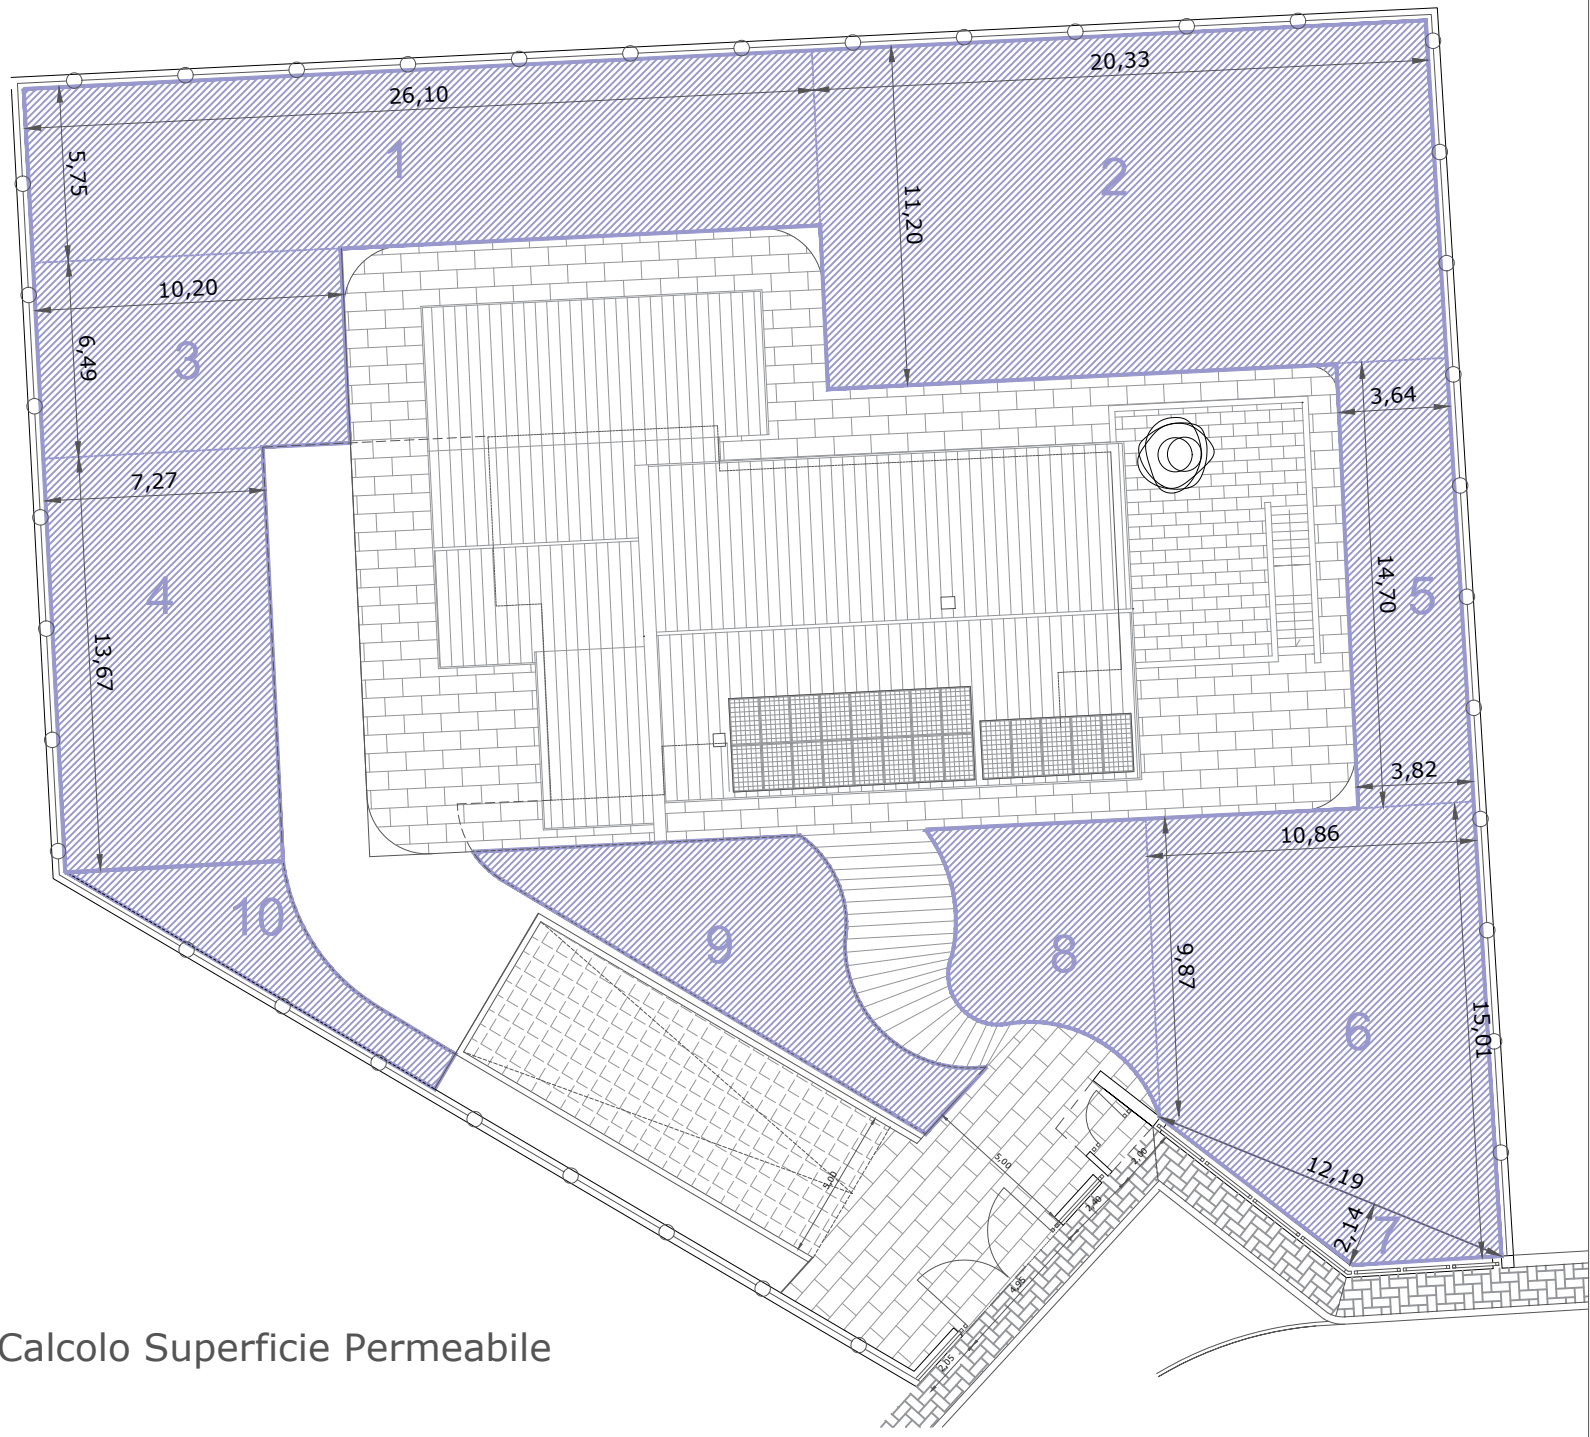

Calcolo Superficie Permeabile

1 - 26,10x5,75	= 150,07 mq	5 - (16,97x7,79)/2	= 66,09 mq	8 - 46,84 mq
2 - 20,33x11,20	= 227,69 mq	6 - (9,87+15,01)x10,86/2	= 135,09 mq	9 - 61,52 mq
3 - 6,49x10,20	= 66,19 mq	7 - (12,19x2,14)/2	= 13,04 mq	10 - 27,10 mq
4 - 13,67x7,27	= 99,38 mq			
TOTALE 893,10 mq				

Comune di Verona
Provincia di Verona

Istanza di variante al P.U.A. "PONTEREDERA"

Progetto di variante al piano urbanistico attuativo di tipo residenziale denominato "Pontedera", localizzato in via Pontedera a Verona

Lotto 2-3:

Sistemazioni esterne

Inserimento dell'edificio nel lotto

Stato in variante

tavola

7.2

Oggetto

- Planimetria
- Sezione dell'ingresso
- Calcolo superfici permeabili

I PROGETTISTI

arch. Simona Manara

arch. Marco Sempredon

1:100

14.09.2017

Codifica file
BUO01_PUA_tav.7.2_lotti
2-3.dwg

IL PROPONENTE SIGNOR

Luca Buonfigli

COLLABORATORI

dott. Jenni Accordini



m+s architetti associati
architetti Simona Manara e Marco Sempredon
via Armando Diaz 2/b, 37015 Domegliara - VR
tel. 045.6862591 - P. iva 03627480233
mail@msarchitetti.it - www.msarchitetti.it

