




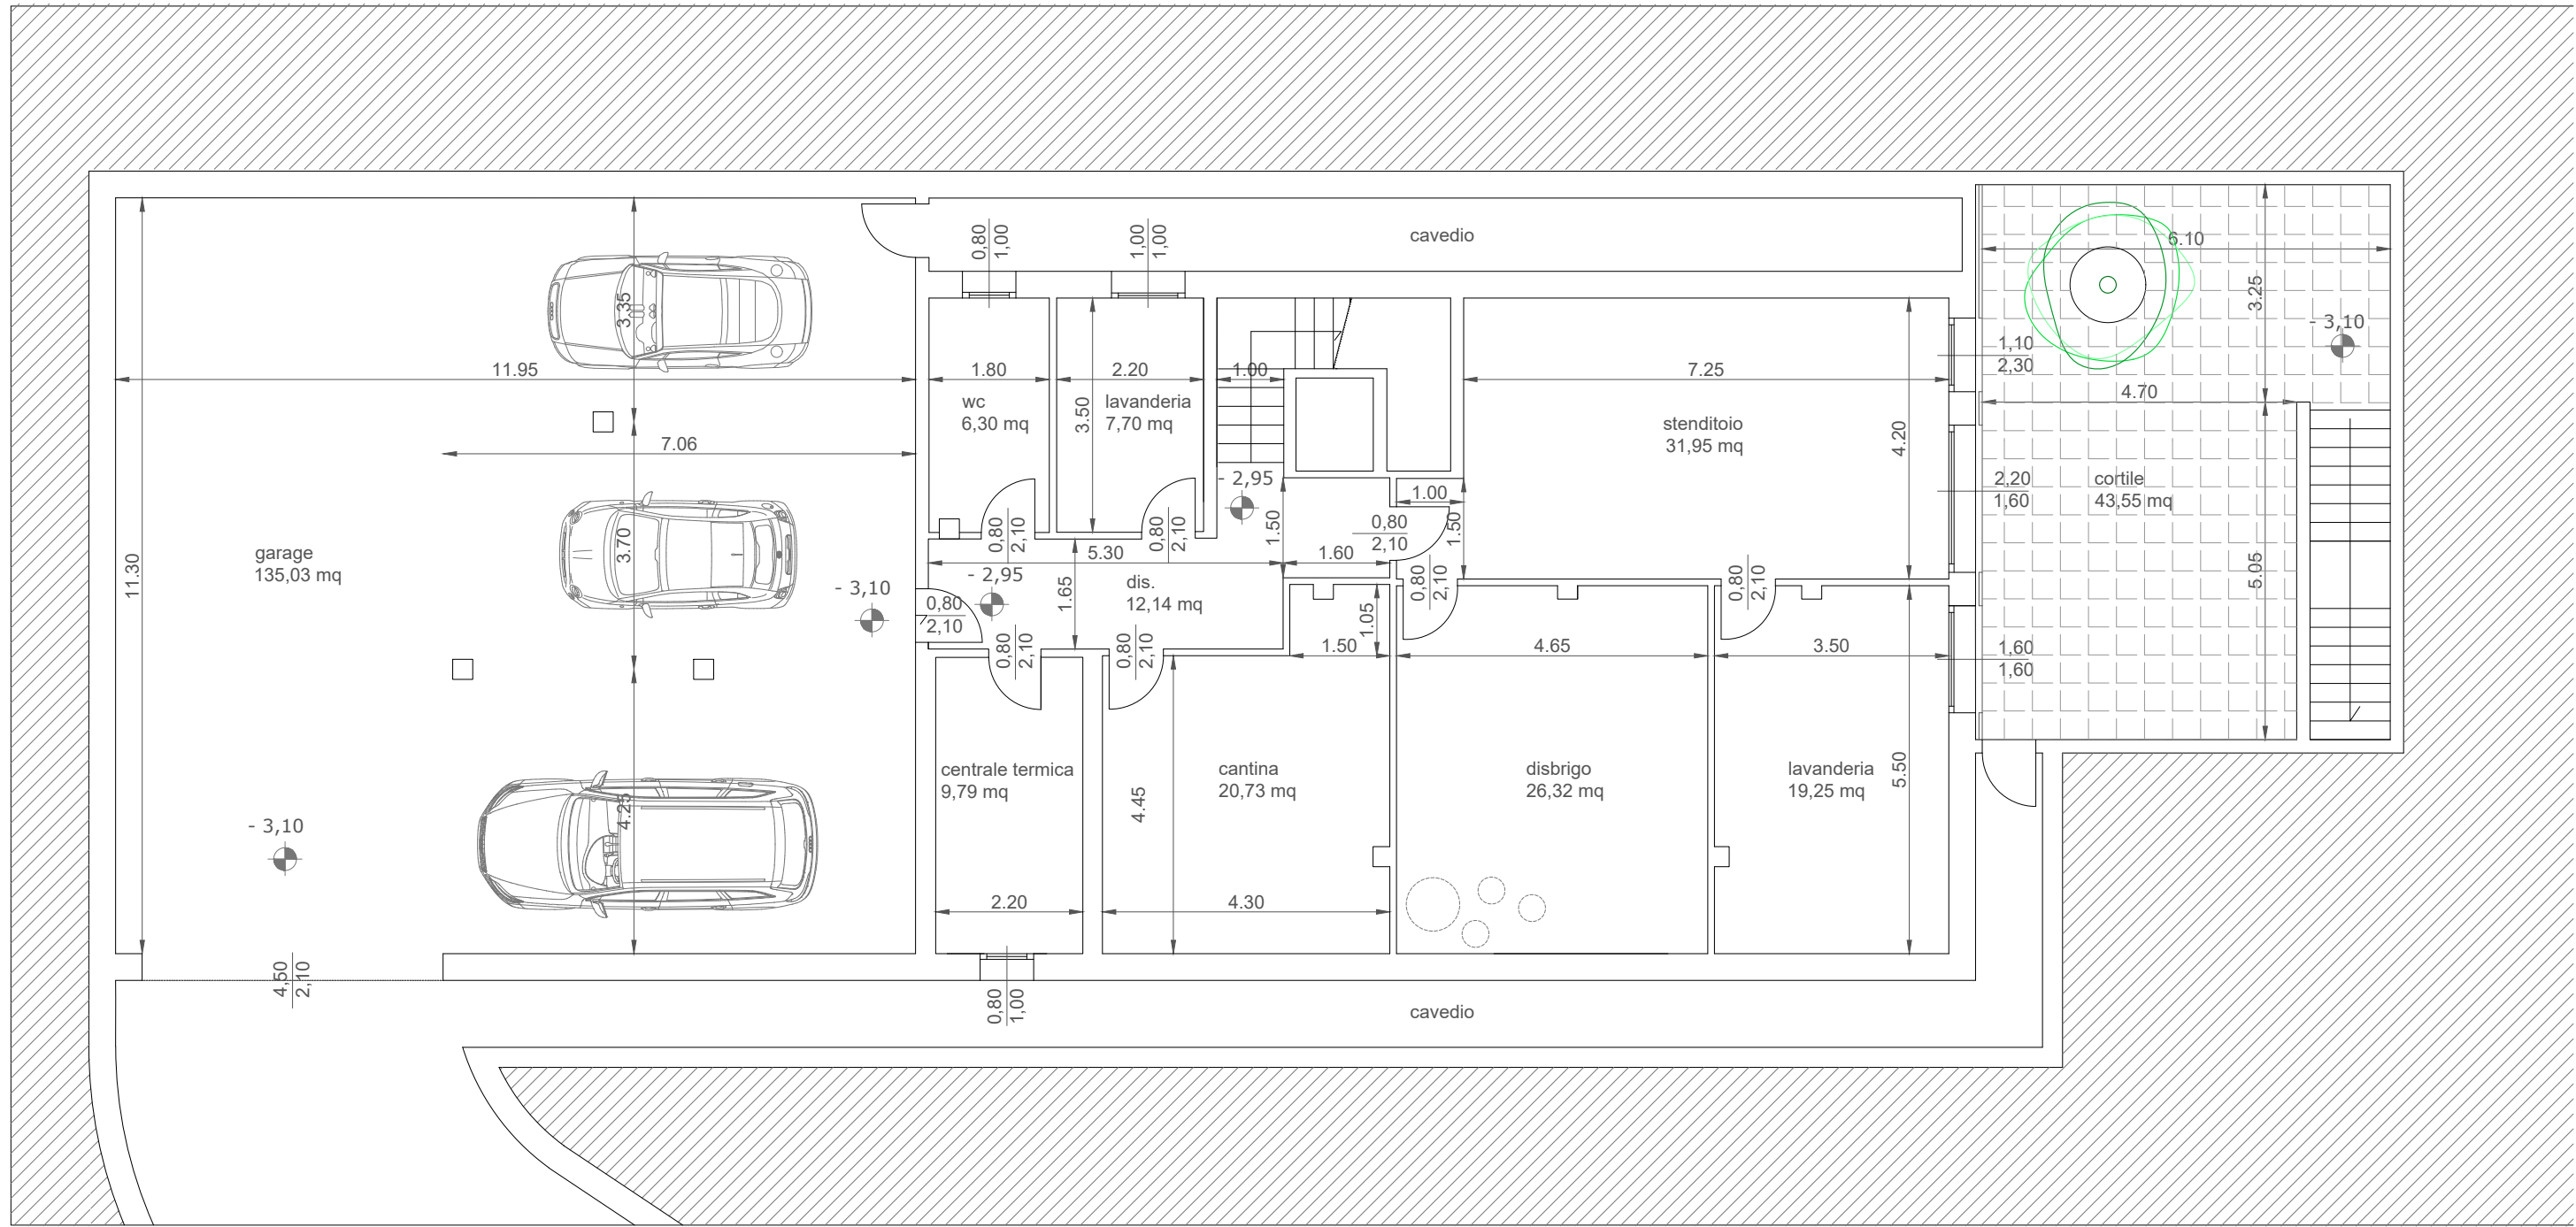


Piano interrato

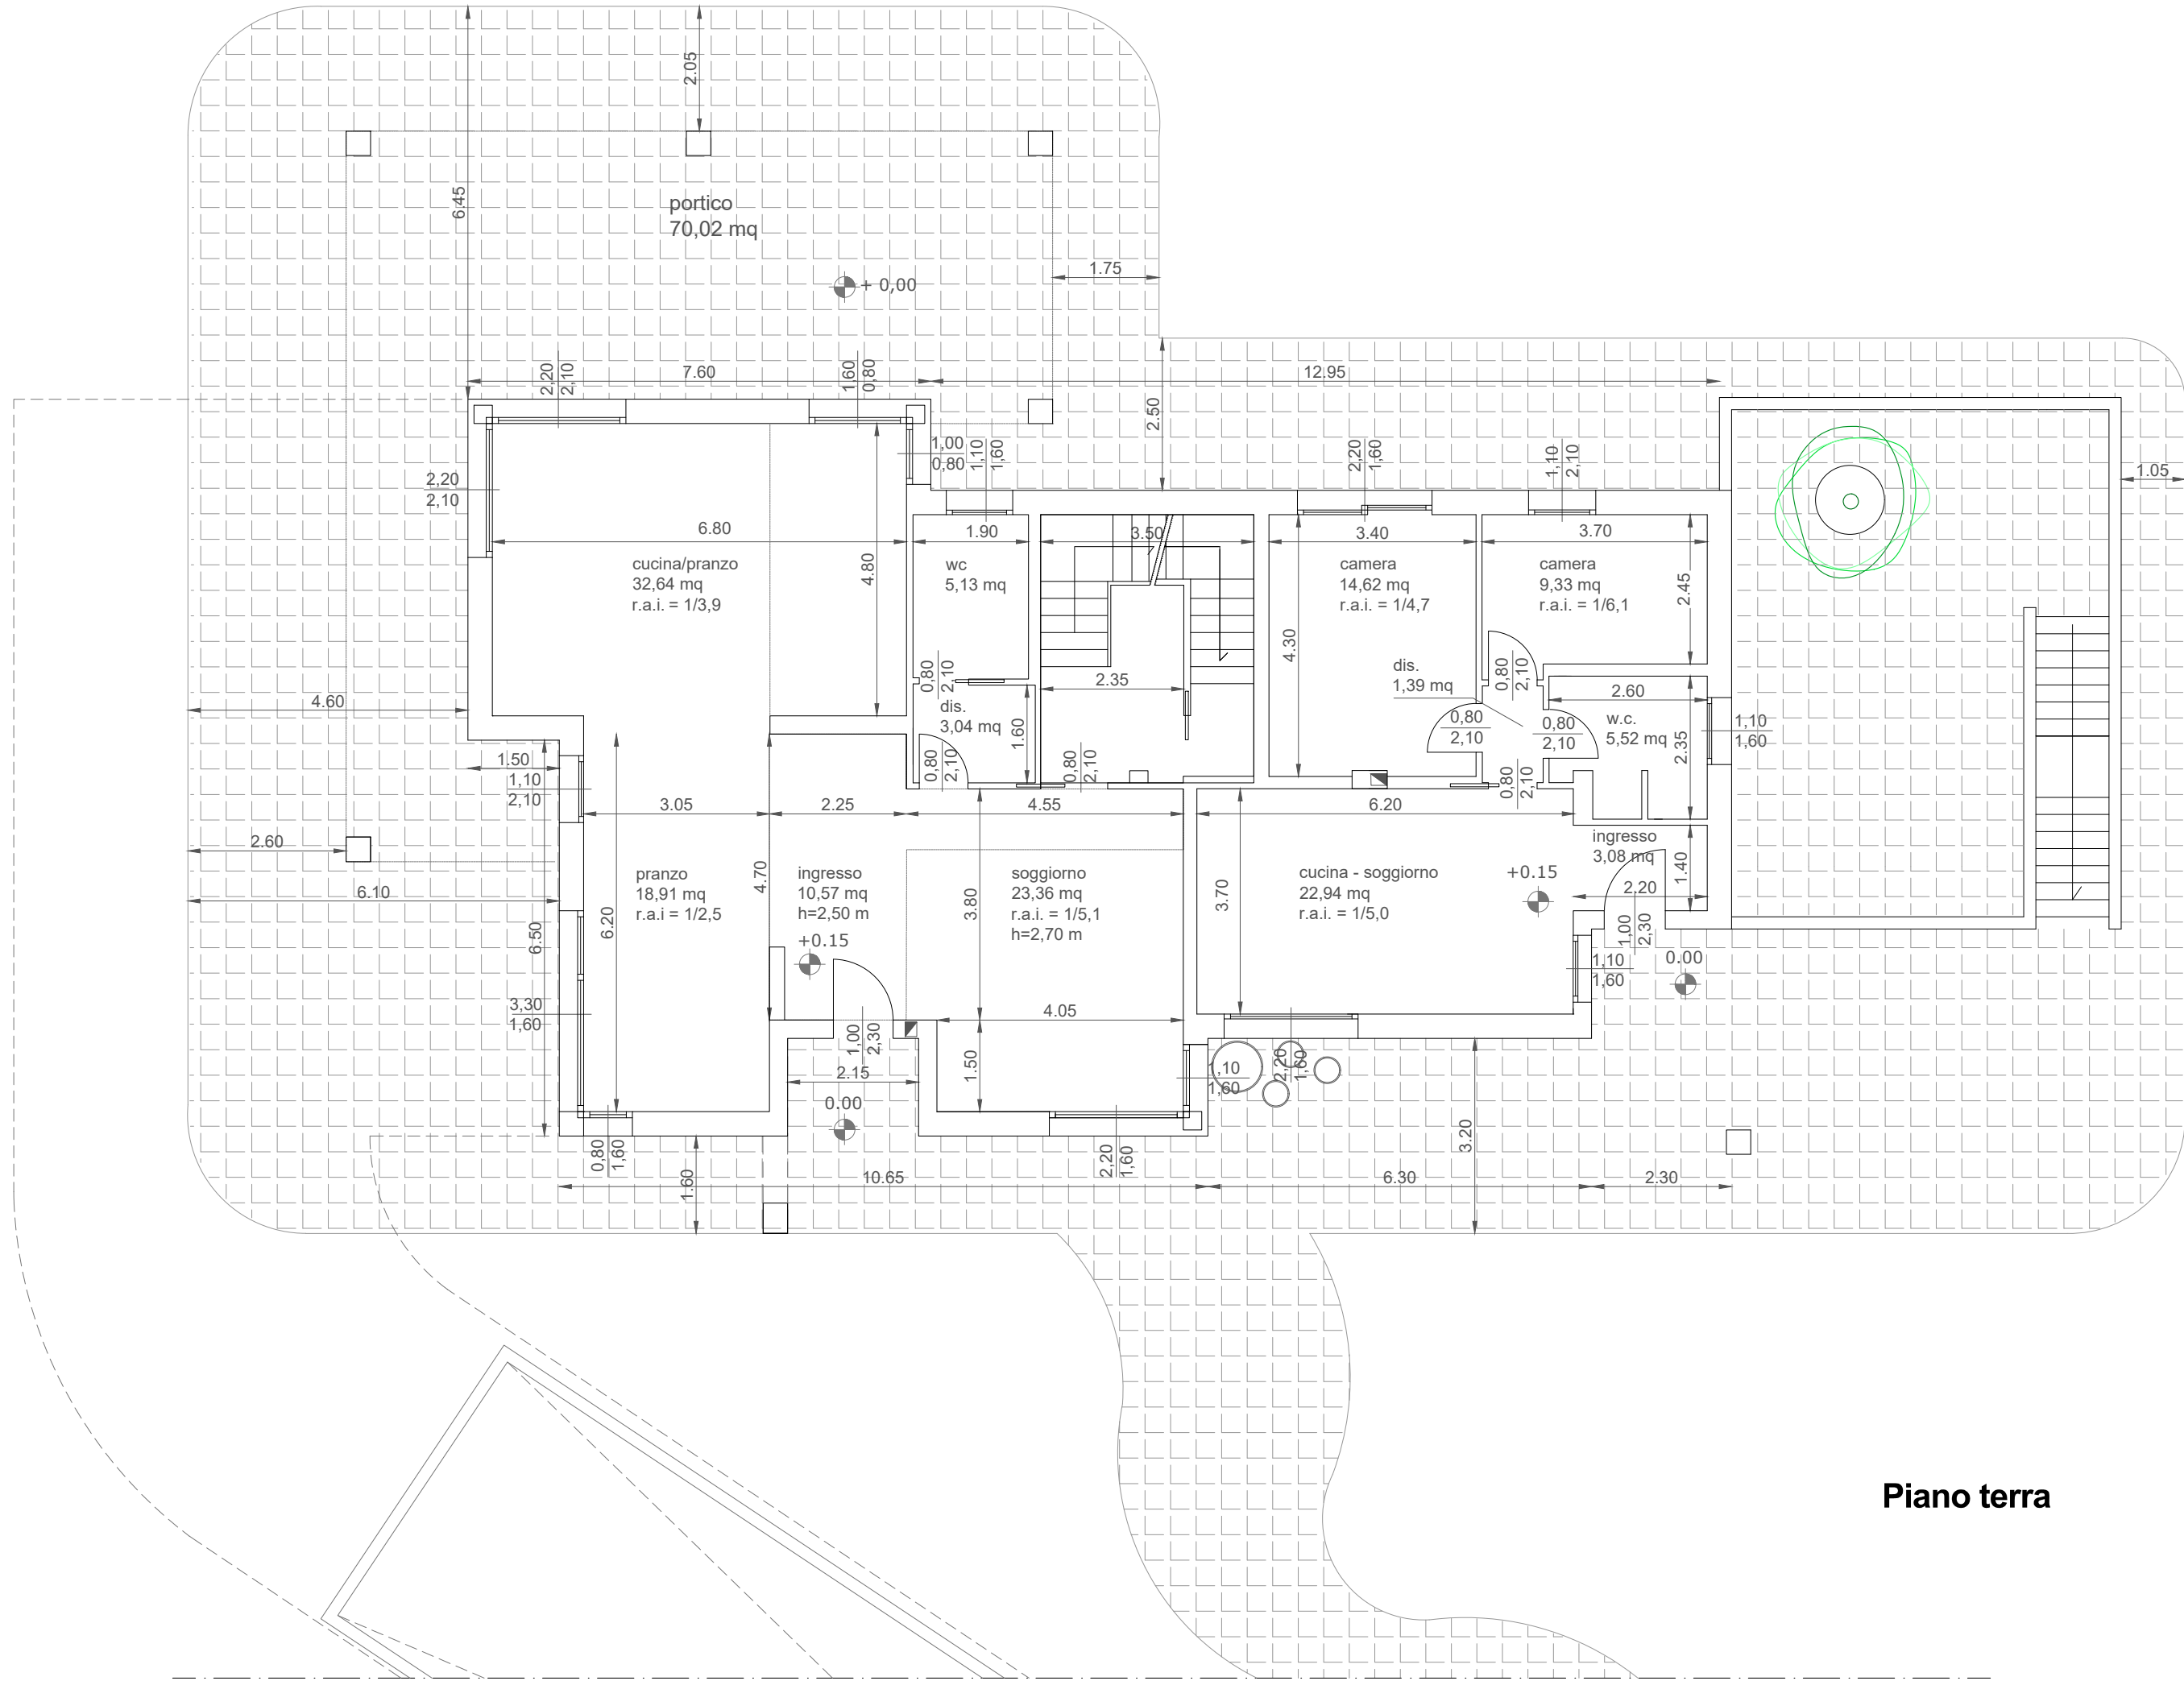


Piano terra

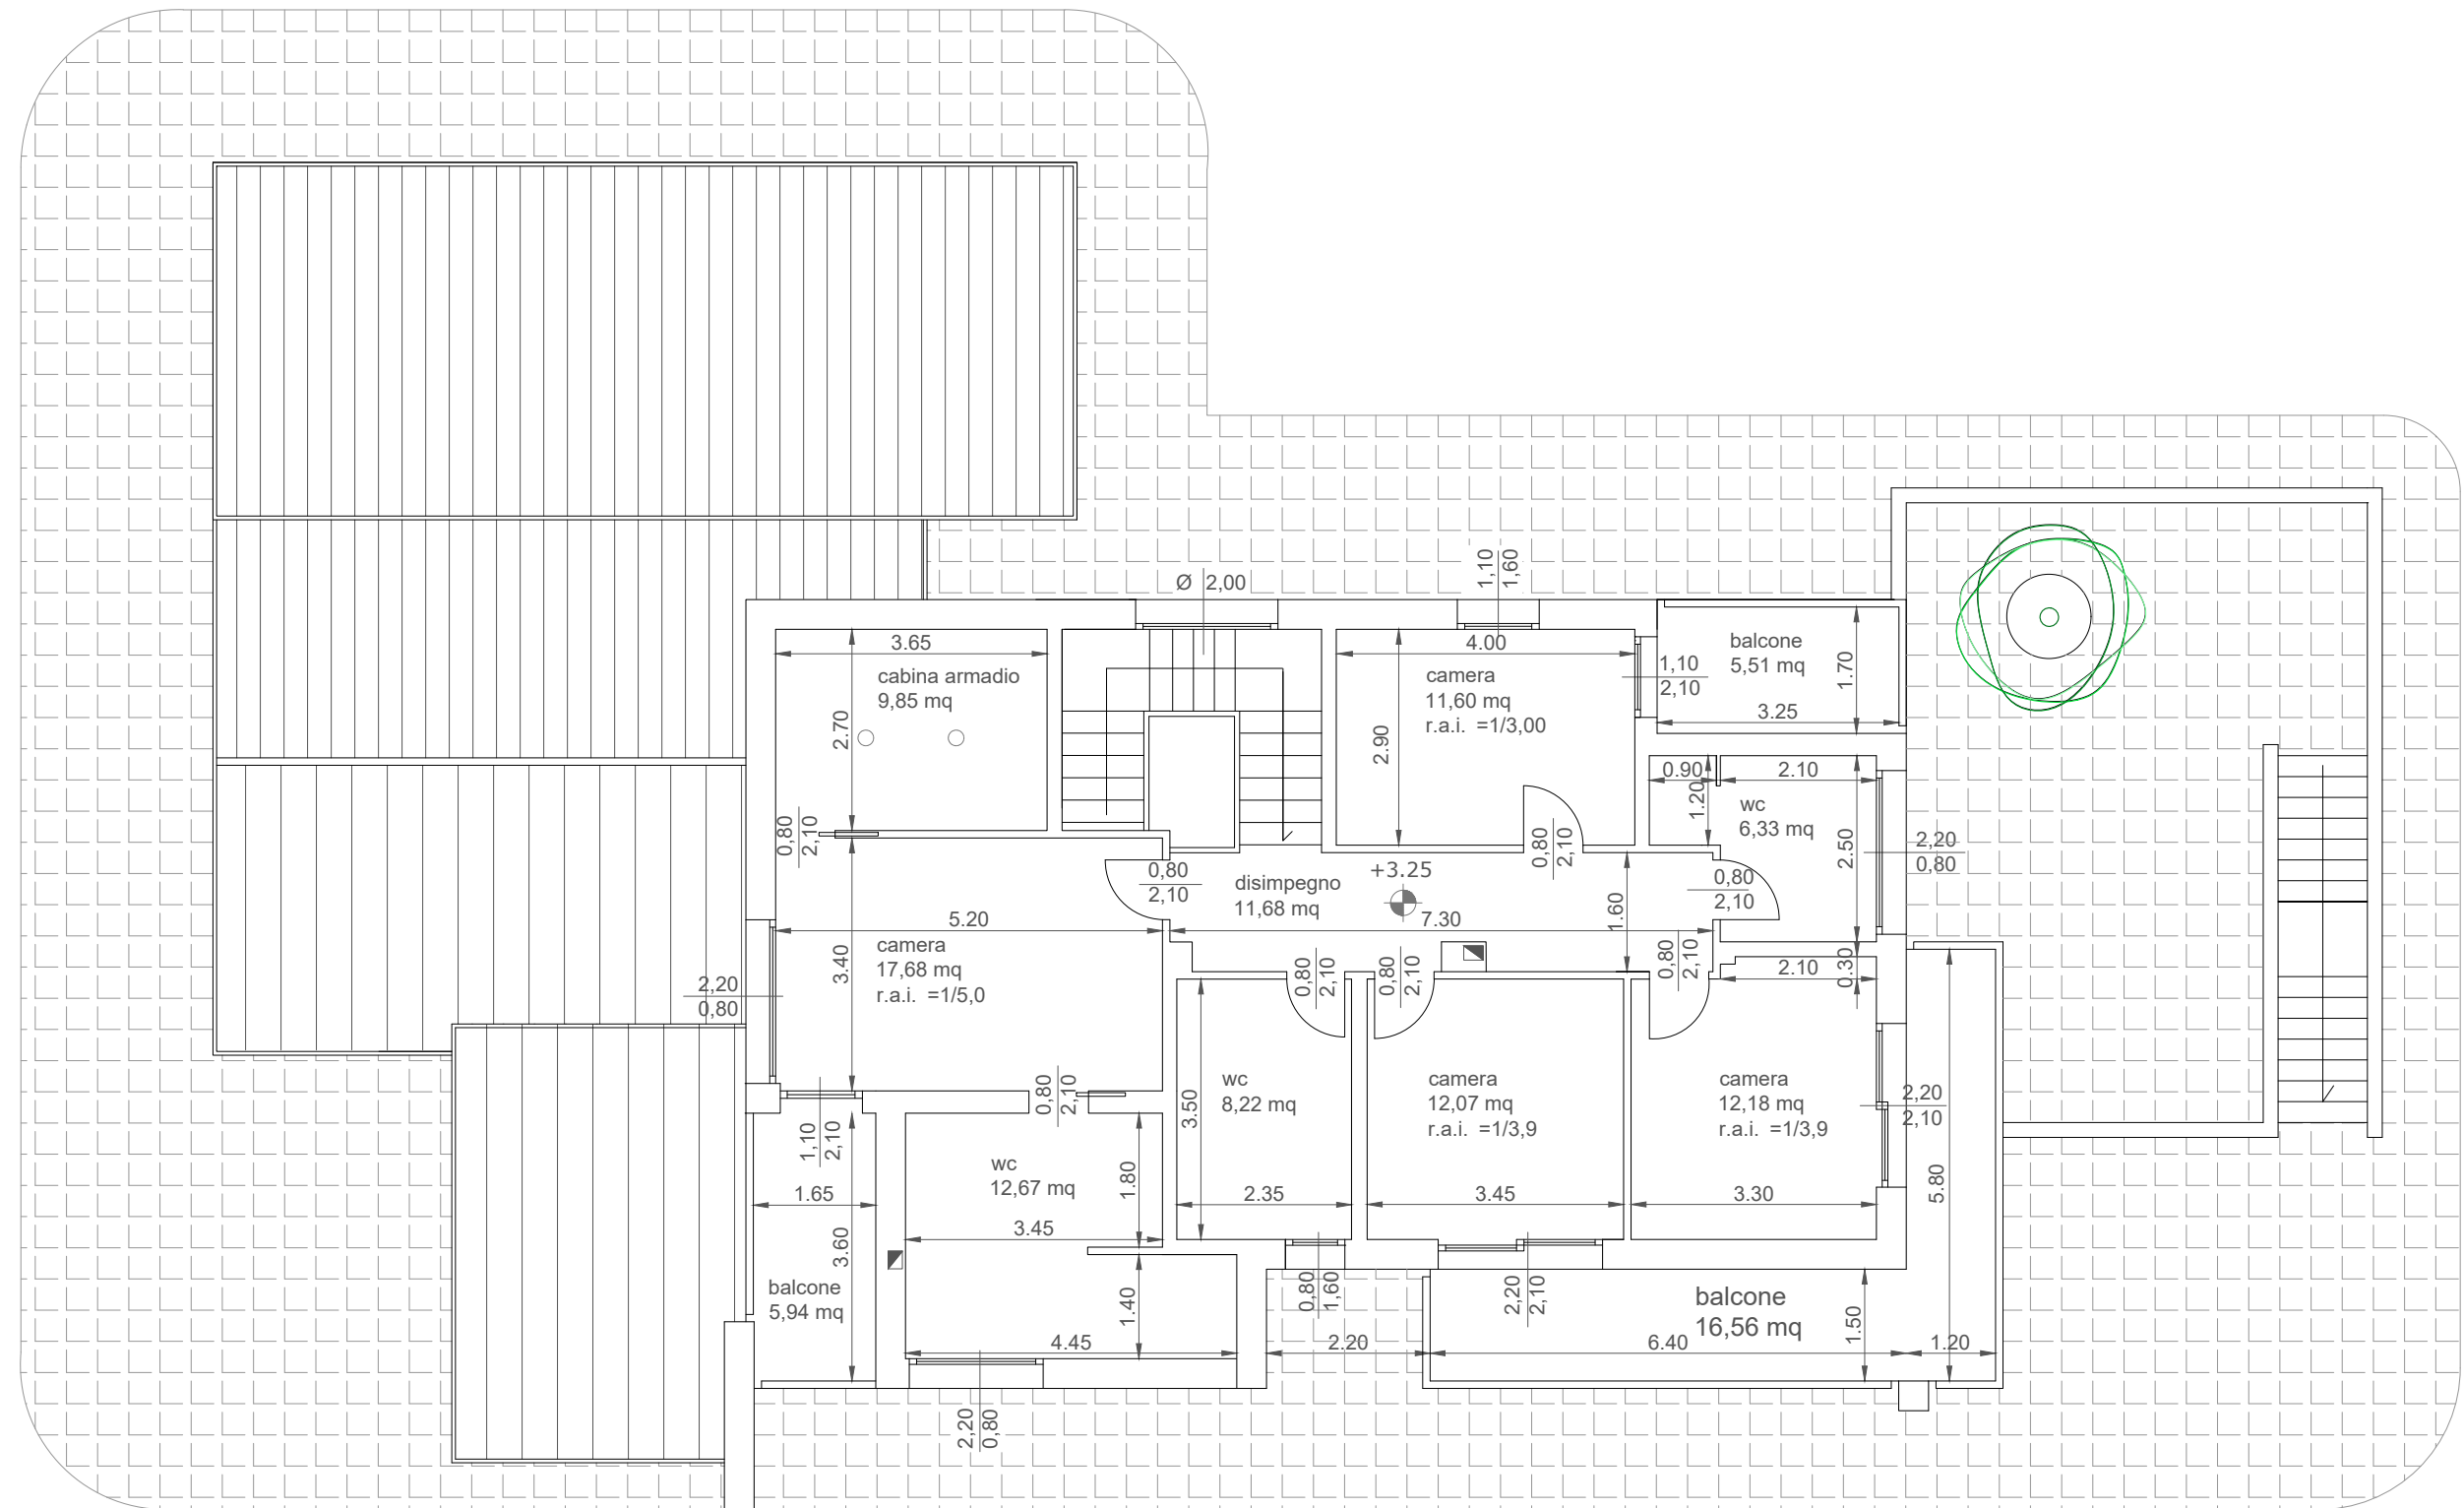

Piano primo

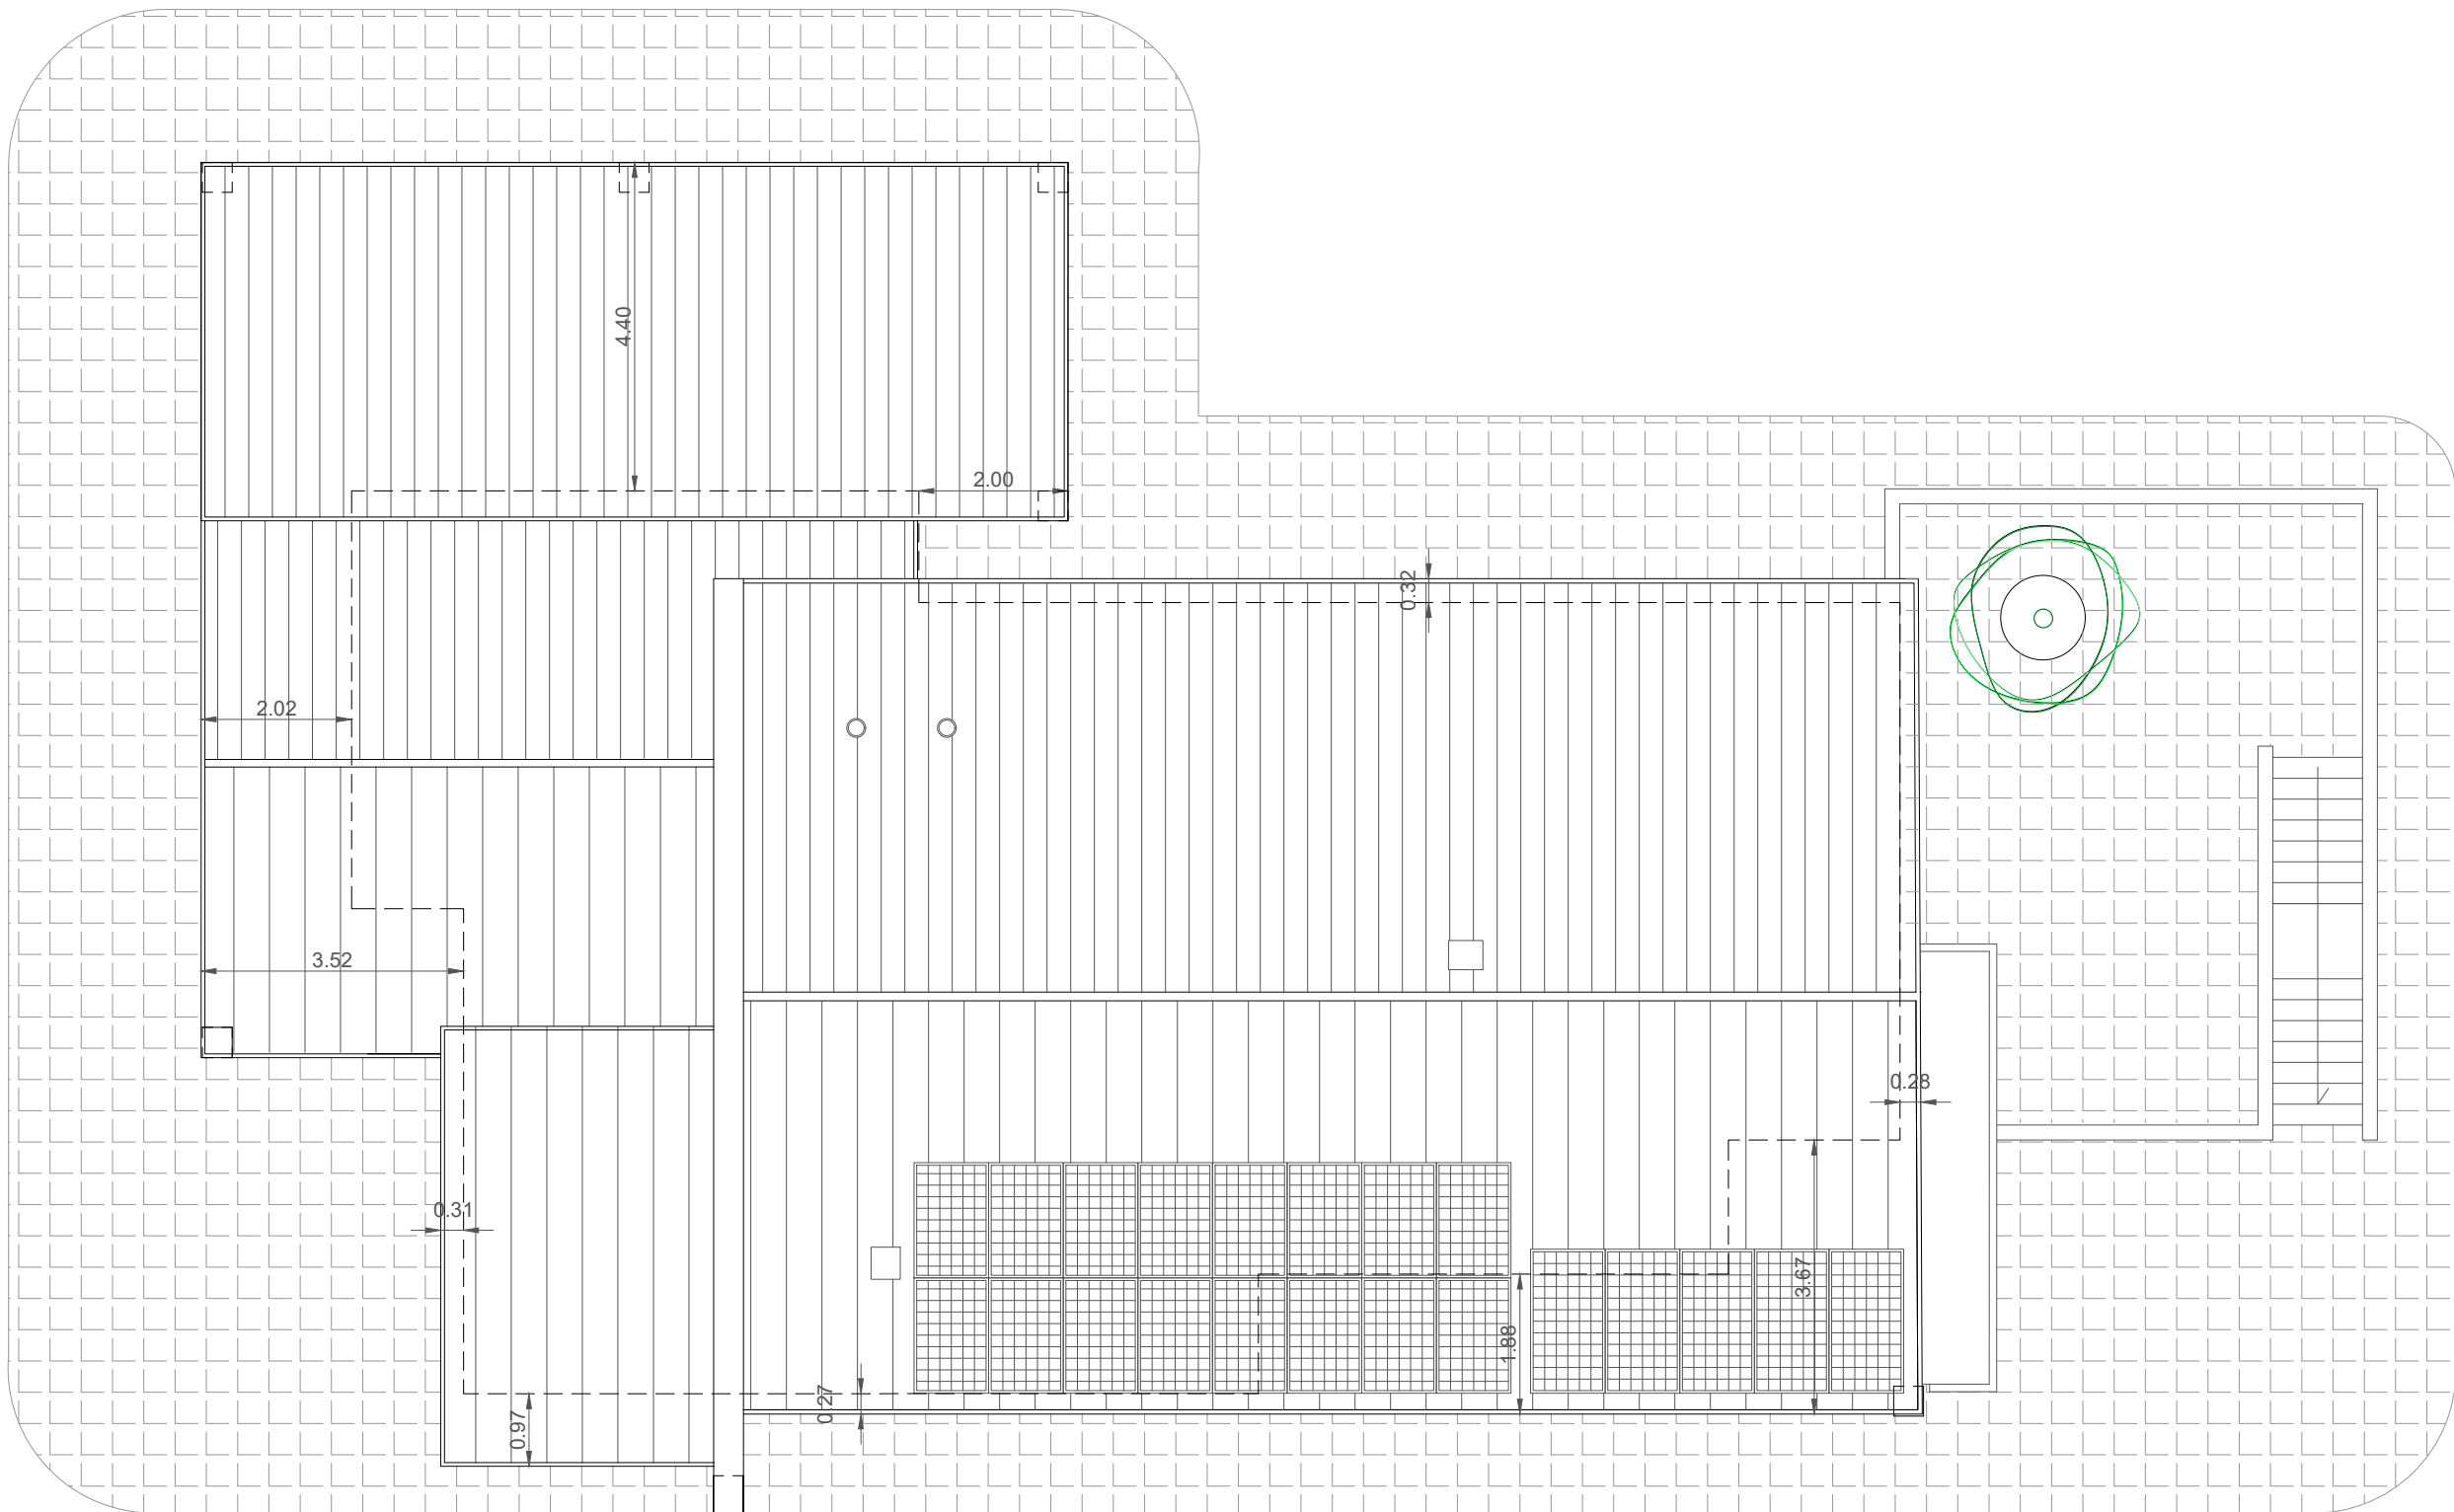

Pianta coperture

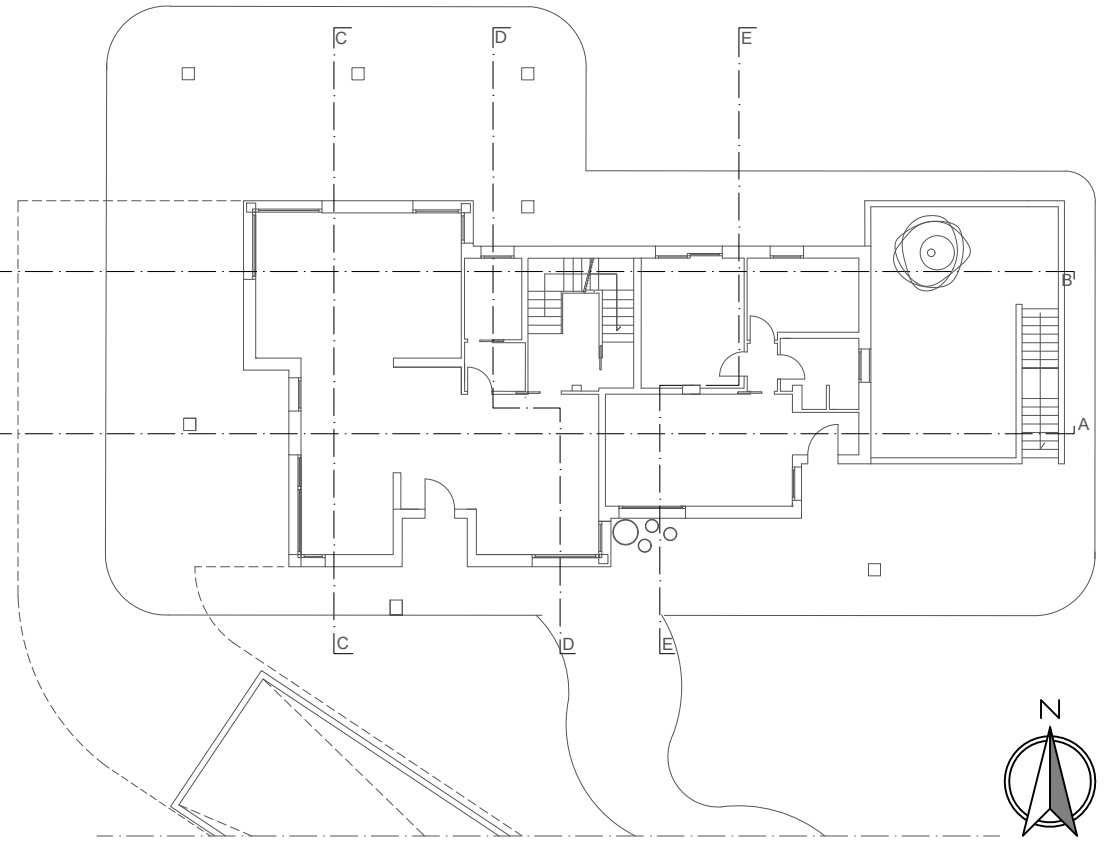

Comune di Verona
Provincia di Verona

Istanza di variante al P.U.A. "PONTEDERA"

Progetto di variante al piano urbanistico attuativo di tipo residenziale denominato "Pontedera", localizzato in via Pontedera a Verona

tavola

7.3

Lotto 2-3:
Piante di progetto

Stato in variante

Oggetto
- Piante di progetto

1 PROGETTISTI

arch. *Simona Manara*

arch. *Marco Sempredon*

1:100

14.09.2017

Codifica file
BUO01_PUA_tav.7.3_lotti
2-3.dwg

IL PROPONENTE SIGNOR

Luca Buonfigli

COLLABORATORI

dott. Jenni Accordini



m+s architetti associati
architetti *Simona Manara* e *Marco Sempredon*
via Armando Diaz 2/b, 37015 Domegliara - VR
tel. 045.6862591 - P. iva 03627480233
mail@msarchitetti.it - www.msarchitetti.it

