Planimvolumetrico di progetto **scala 1:500**

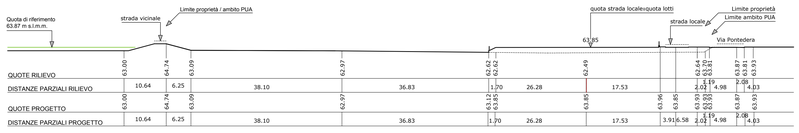

SEZIONE A-A

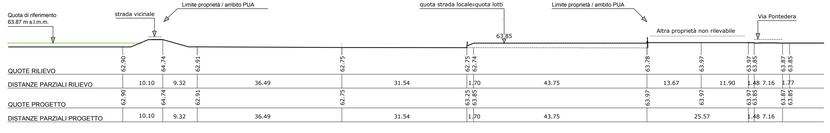

SEZIONE B-B

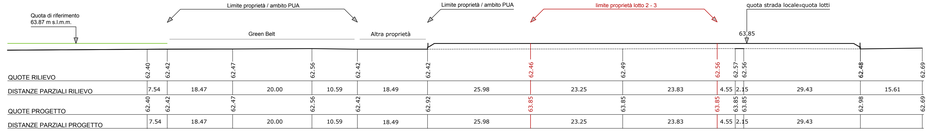

SEZIONE C-C

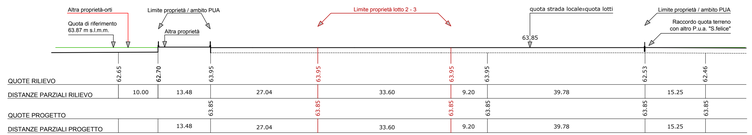

SEZIONE D-D

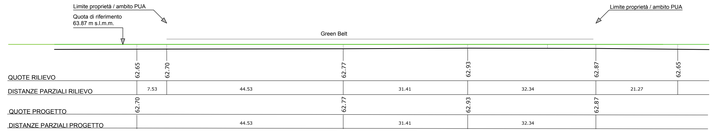

SEZIONE E-E

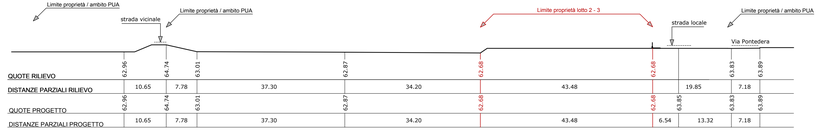

SEZIONE F-F

Sezioni del terreno: sovrapposizione andamento naturale e di progetto **scala 1:500**

SEZIONE TIPO 1

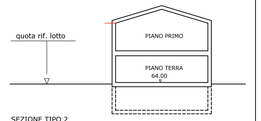

SEZIONE TIPO 2

Schemi sezioni tipo

Schema degli allineamenti

Comune di Verona
Provincia di Verona

Istanza di variante al P.U.A. *"PONTEDERA"*

Progetto di variante al piano urbanistico attuativo di tipo residenziale denominato "Pontedera", localizzato in via Pontedera a Verona

Planivolumetrico

Sezioni

Stato in variante

tavola **7**

Oggetto
- Planivolumetrico
- Sezioni

1:500

27.11.2017

Codifica file
BUO01_PUA_tav.07_planivolumetrico.dwg

I PROGETTISTI

arch. Simona Manara *arch. Marco Semprebon*

IL PROPONENTE SIGNOR

Luca Buonfigli

COLLABORATORI

dott. Jenni Accordini

m+s architetti associati
architetti Simona Manara e Marco Semprebon
via Armando Diaz 2/b, 37015 Sona(Ver - VR)
tel. 045.6862591 - P. iva 03627480233
mail@msarchitetti.it - www.msarchitetti.it