
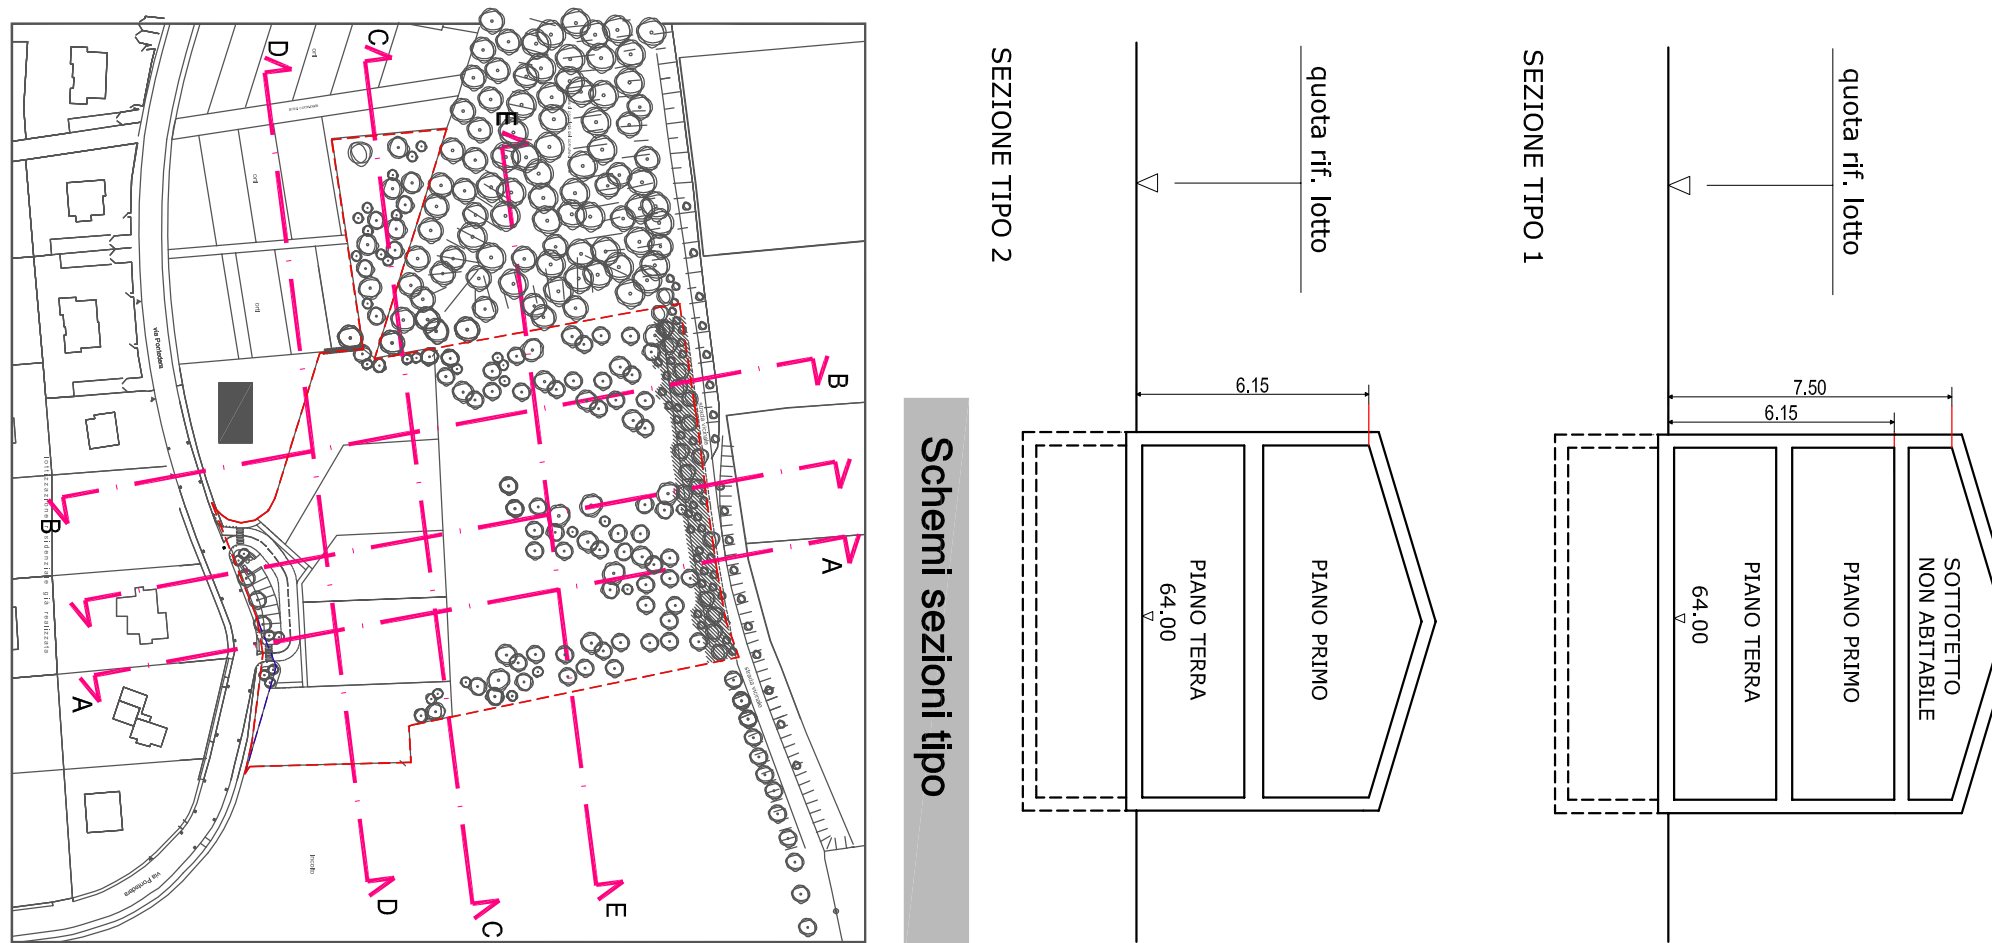
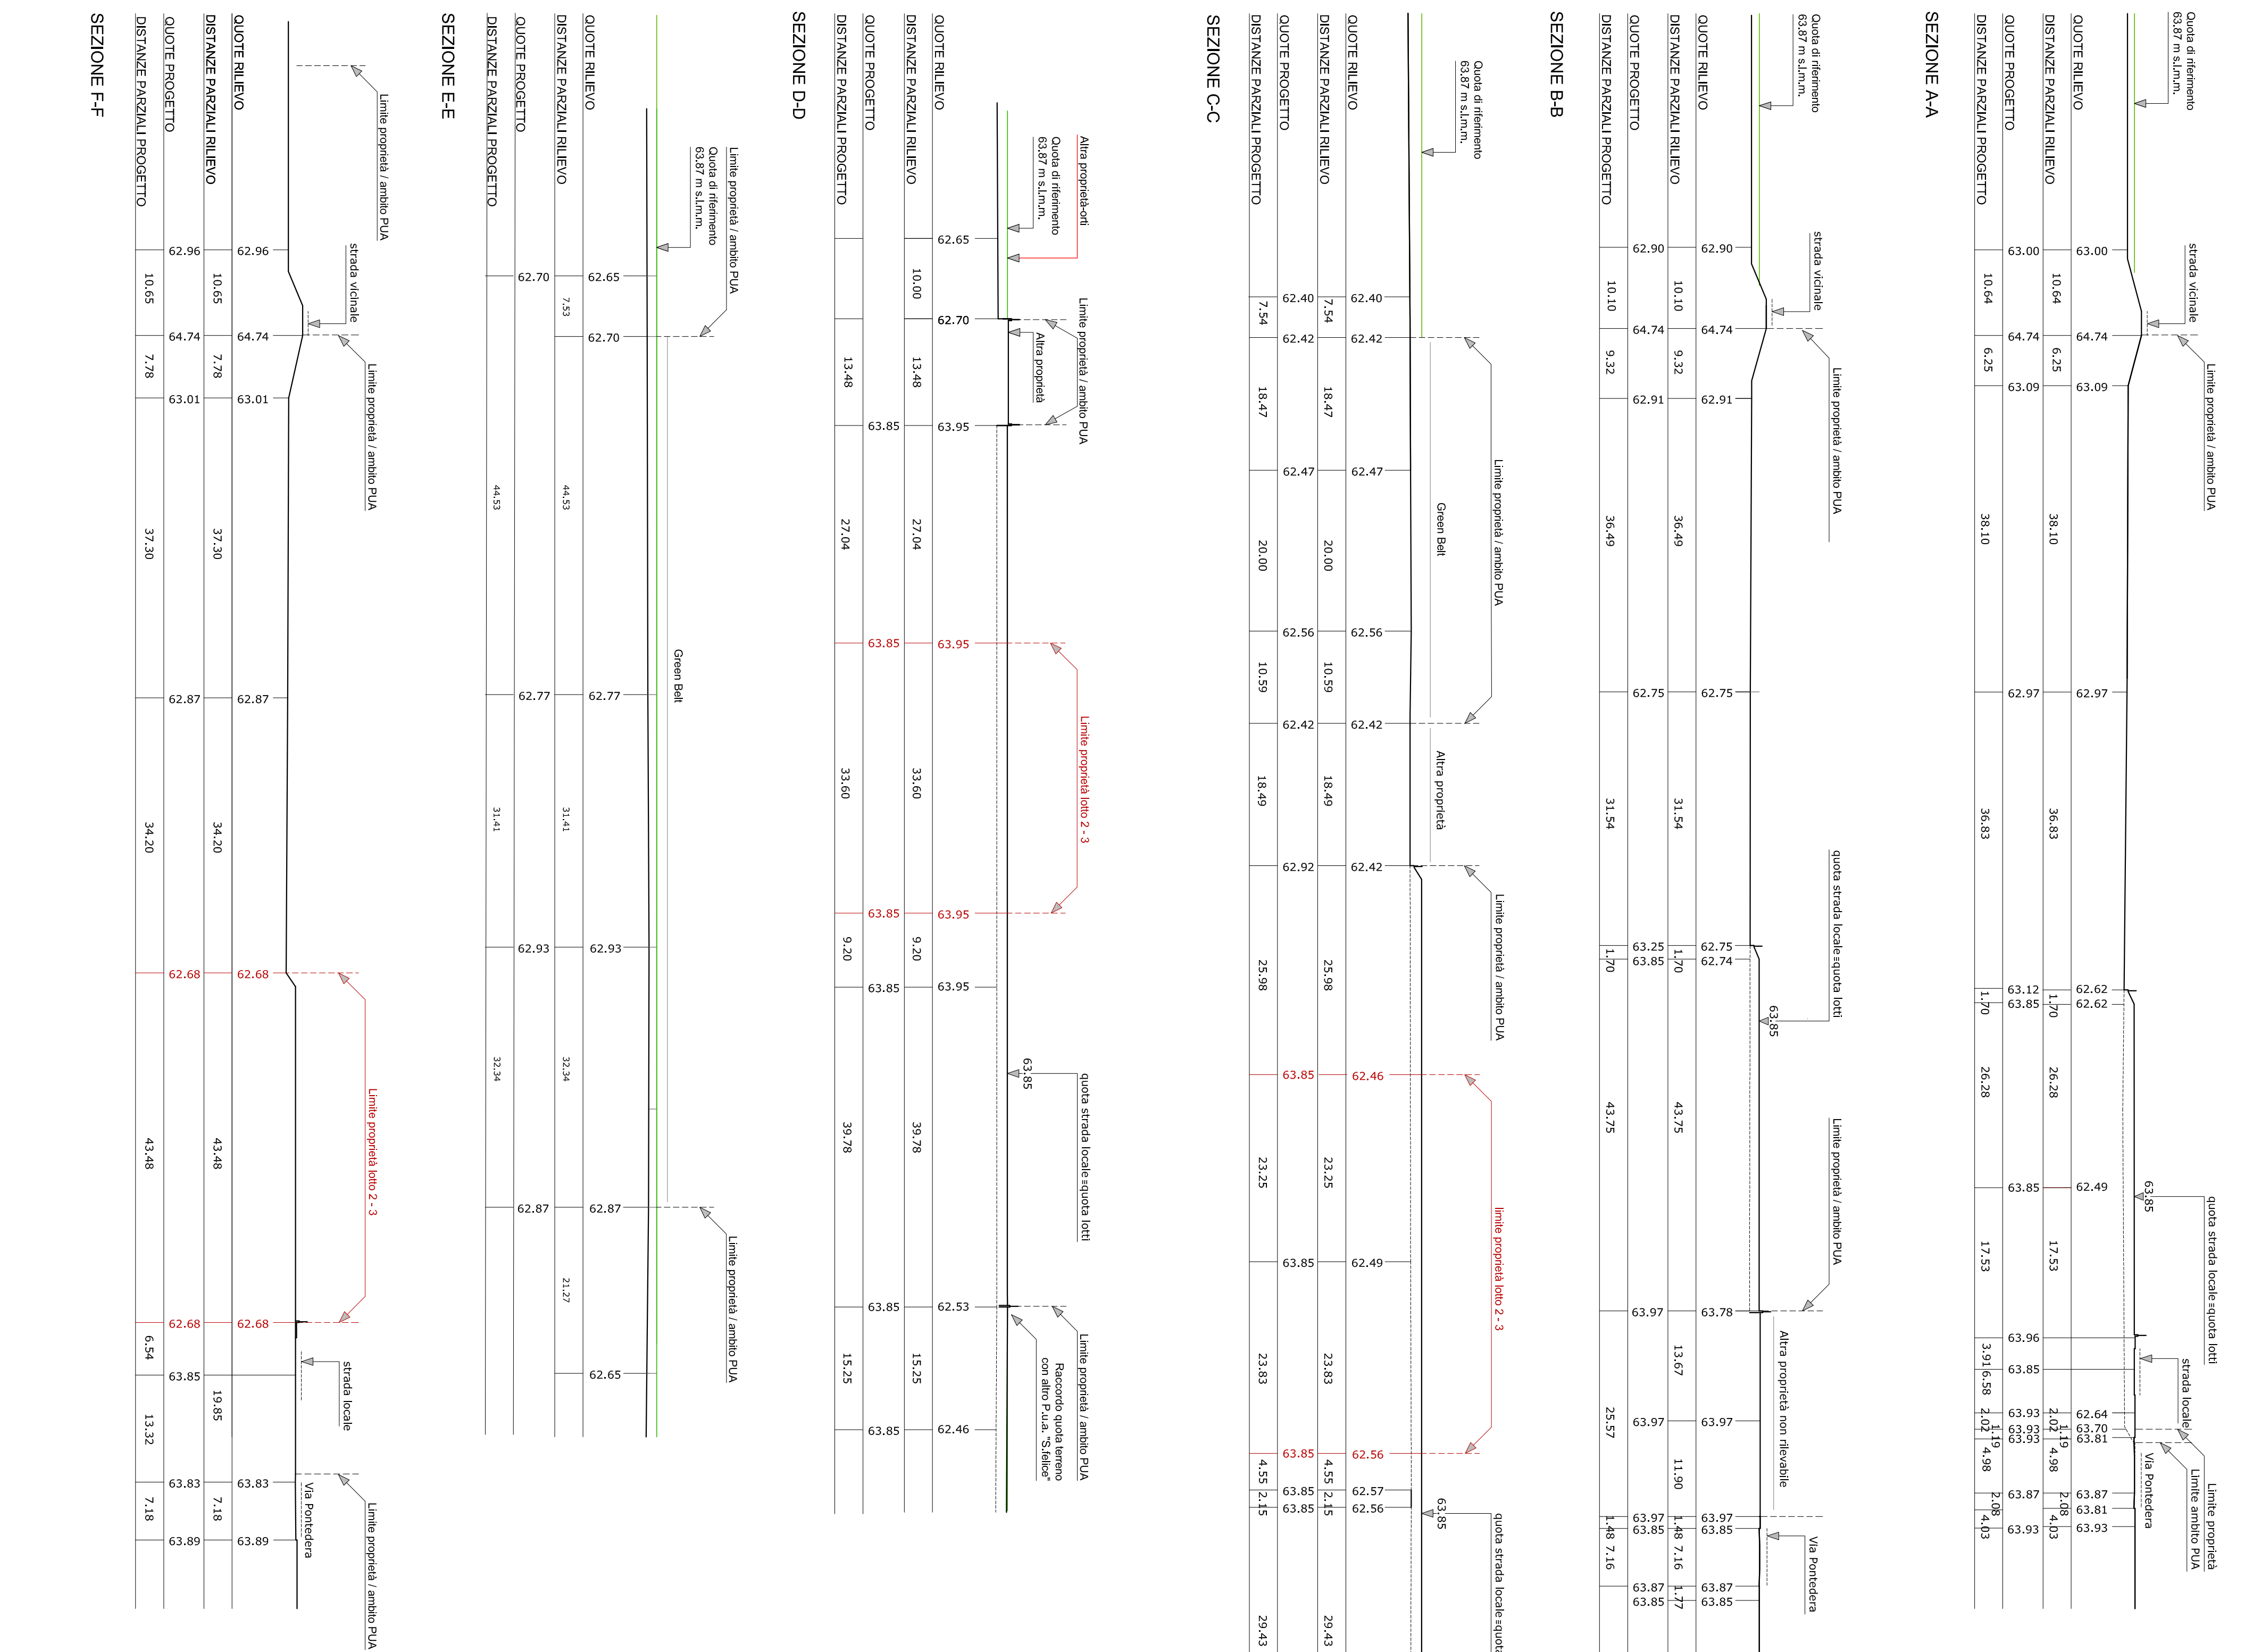


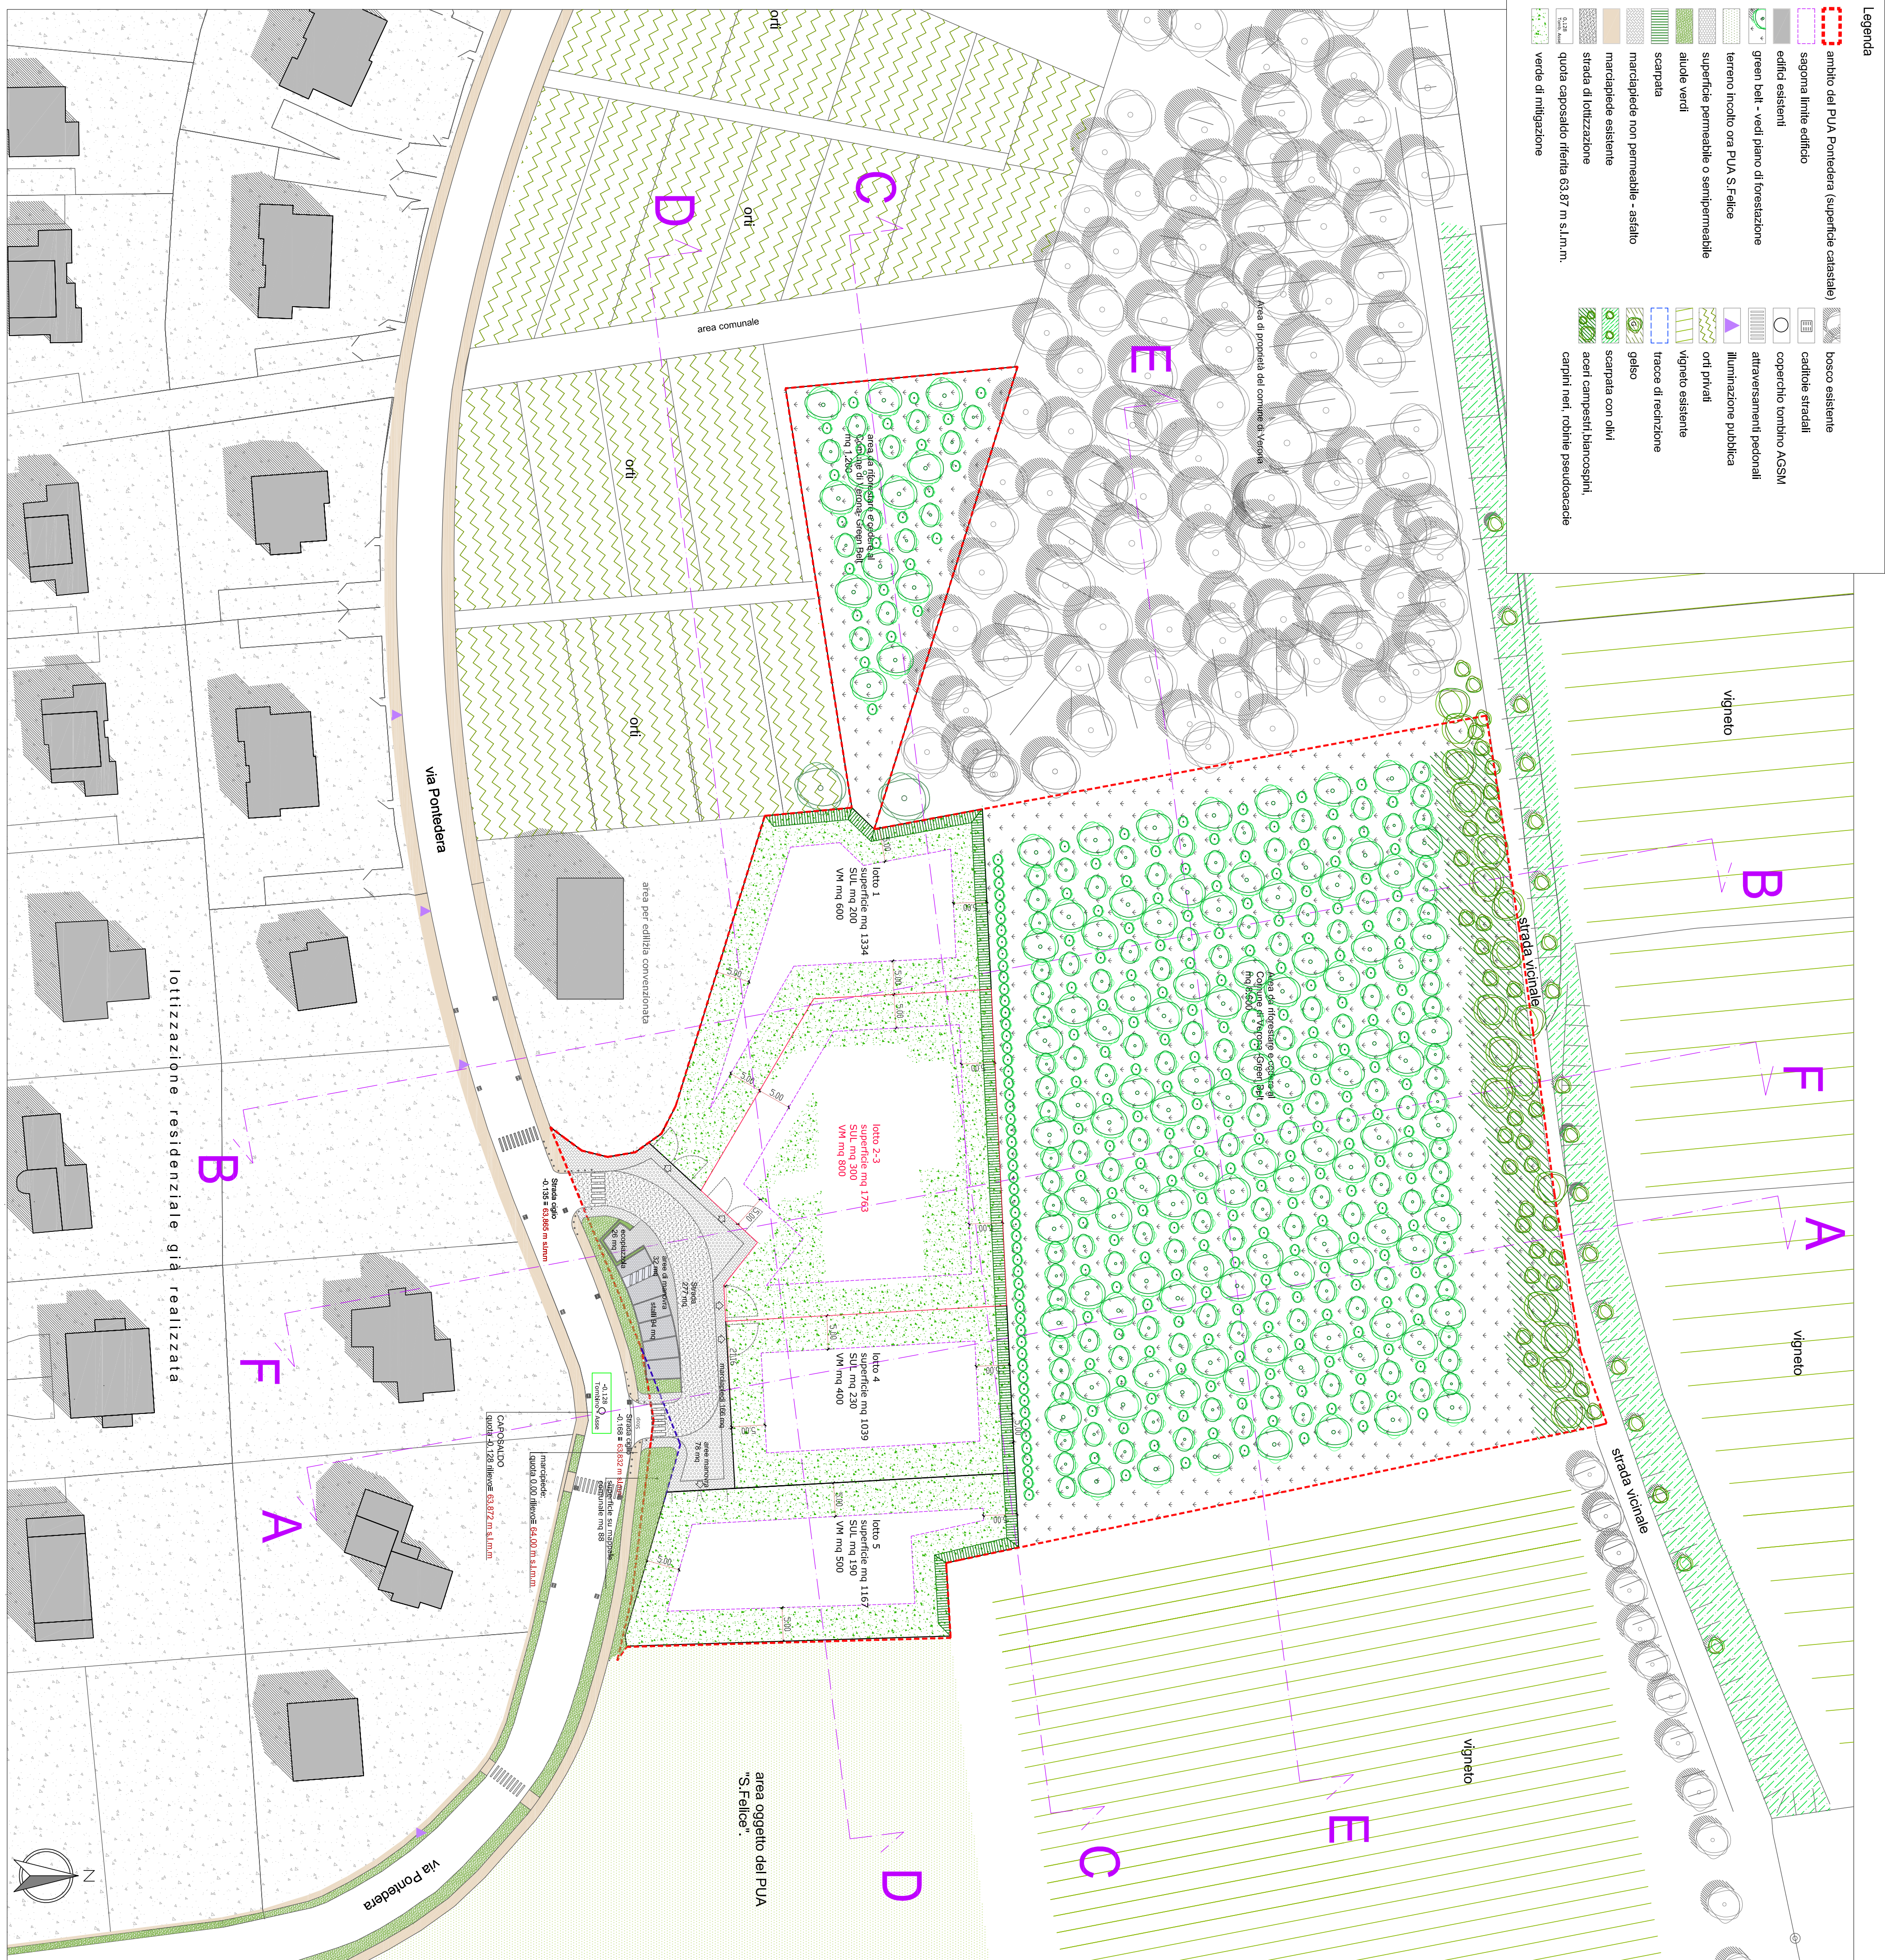

Comune di Verona Provincia di Verona	Istanza di variante al P.U.A. "PONTEDERA" Progetto di variante al piano urbanistico attuativo di tipo residenziale denominato "Pontedera", localizzato in via Pontedera a Verona Planivolumetrico Sezioni Stato in variante
---	--

Istanza di variante al P.U.A. "PONTEREDERA"
Progetto di variante al piano urbanistico attuativo di tipo residenziale denominato "Pontedera", localizzato in via Pontedera a Verona

Planivolumetrico

Sezioni

Stato in variante

I PROGETTIS

arch. Simona Manara

arch. Marco Sempredo

IL PROPONENTE SIGNOR

Luca Buonfigli

Luca Buonfigli

COLLABORATORI

dott. Jenni Accordin

m+s architetti associati
architetti Simona Manara e Marco Sempredini

tel. 045.6862591 - P. iva 03627480233
mail@msarchiteti.it - www.msarchiteti.it

Consulenza esperto

Casacina

Kimatus®



Prodotto	Valore
Casacina	~10%
Kimatus®	~70%