

Comune di Verona

Provincia di Verona

TITOLO

PIANO URBANISTICO ATTUATIVO
PUA "AI PARCHI"
SCHEDA NORMA N° 533

FASCICOLO

STATO DEI LUOGHI 2

TAVOLE

- 2.1 DOCUMENTAZIONE FOTOGRAFICA
- 2.2 ANALISI URBANISTICA
- 2.3 CARTOGRAFIA
 - 2.3.A CARTOGRAFIA
 - 2.3.B CARTOGRAFIA
- 2.4.A SEZIONI
- 2.4.B SEZIONI
- 2.5 INFRASTRUTTURE A RETE
 - 2.5.A RETE FOGNARIA
 - 2.5.B RETE IDRICA
 - 2.5.C ENERGIA ELETTRICA
 - 2.5.D ILLUMINAZIONE PUBBLICA
 - 2.5.E TELEFONIA
 - 2.5.F IRRIGAZIONE
 - 2.5.G ACQUE METEORICHE
 - 2.5.H GAS METANO

GRUPPO DI LAVORO

committenti

SARA 72
SOCIETÀ COOPERATIVA
Via S. Annone, 5/A - 37139 VERONA
☎ 045 4647620
Cod. Fisc. e P. IVA: 00777430232

progettista



ulteriori figure professionali

Geologo
Dr. Geol. Michele De Rossi

Progetto Infrastrutture



AGGIORNAMENTI

data

num. rev.

PUNTI DI RIPRESA


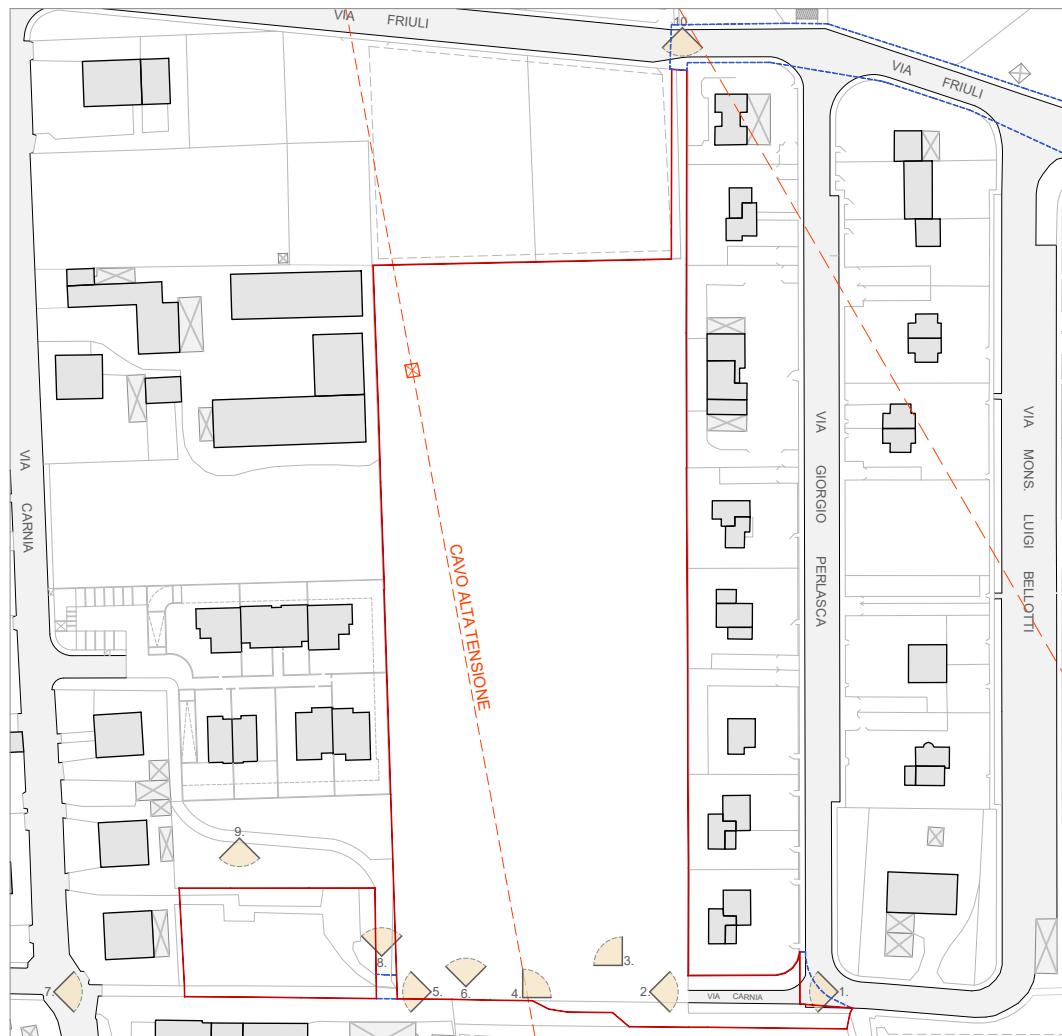


FOTO AEREE



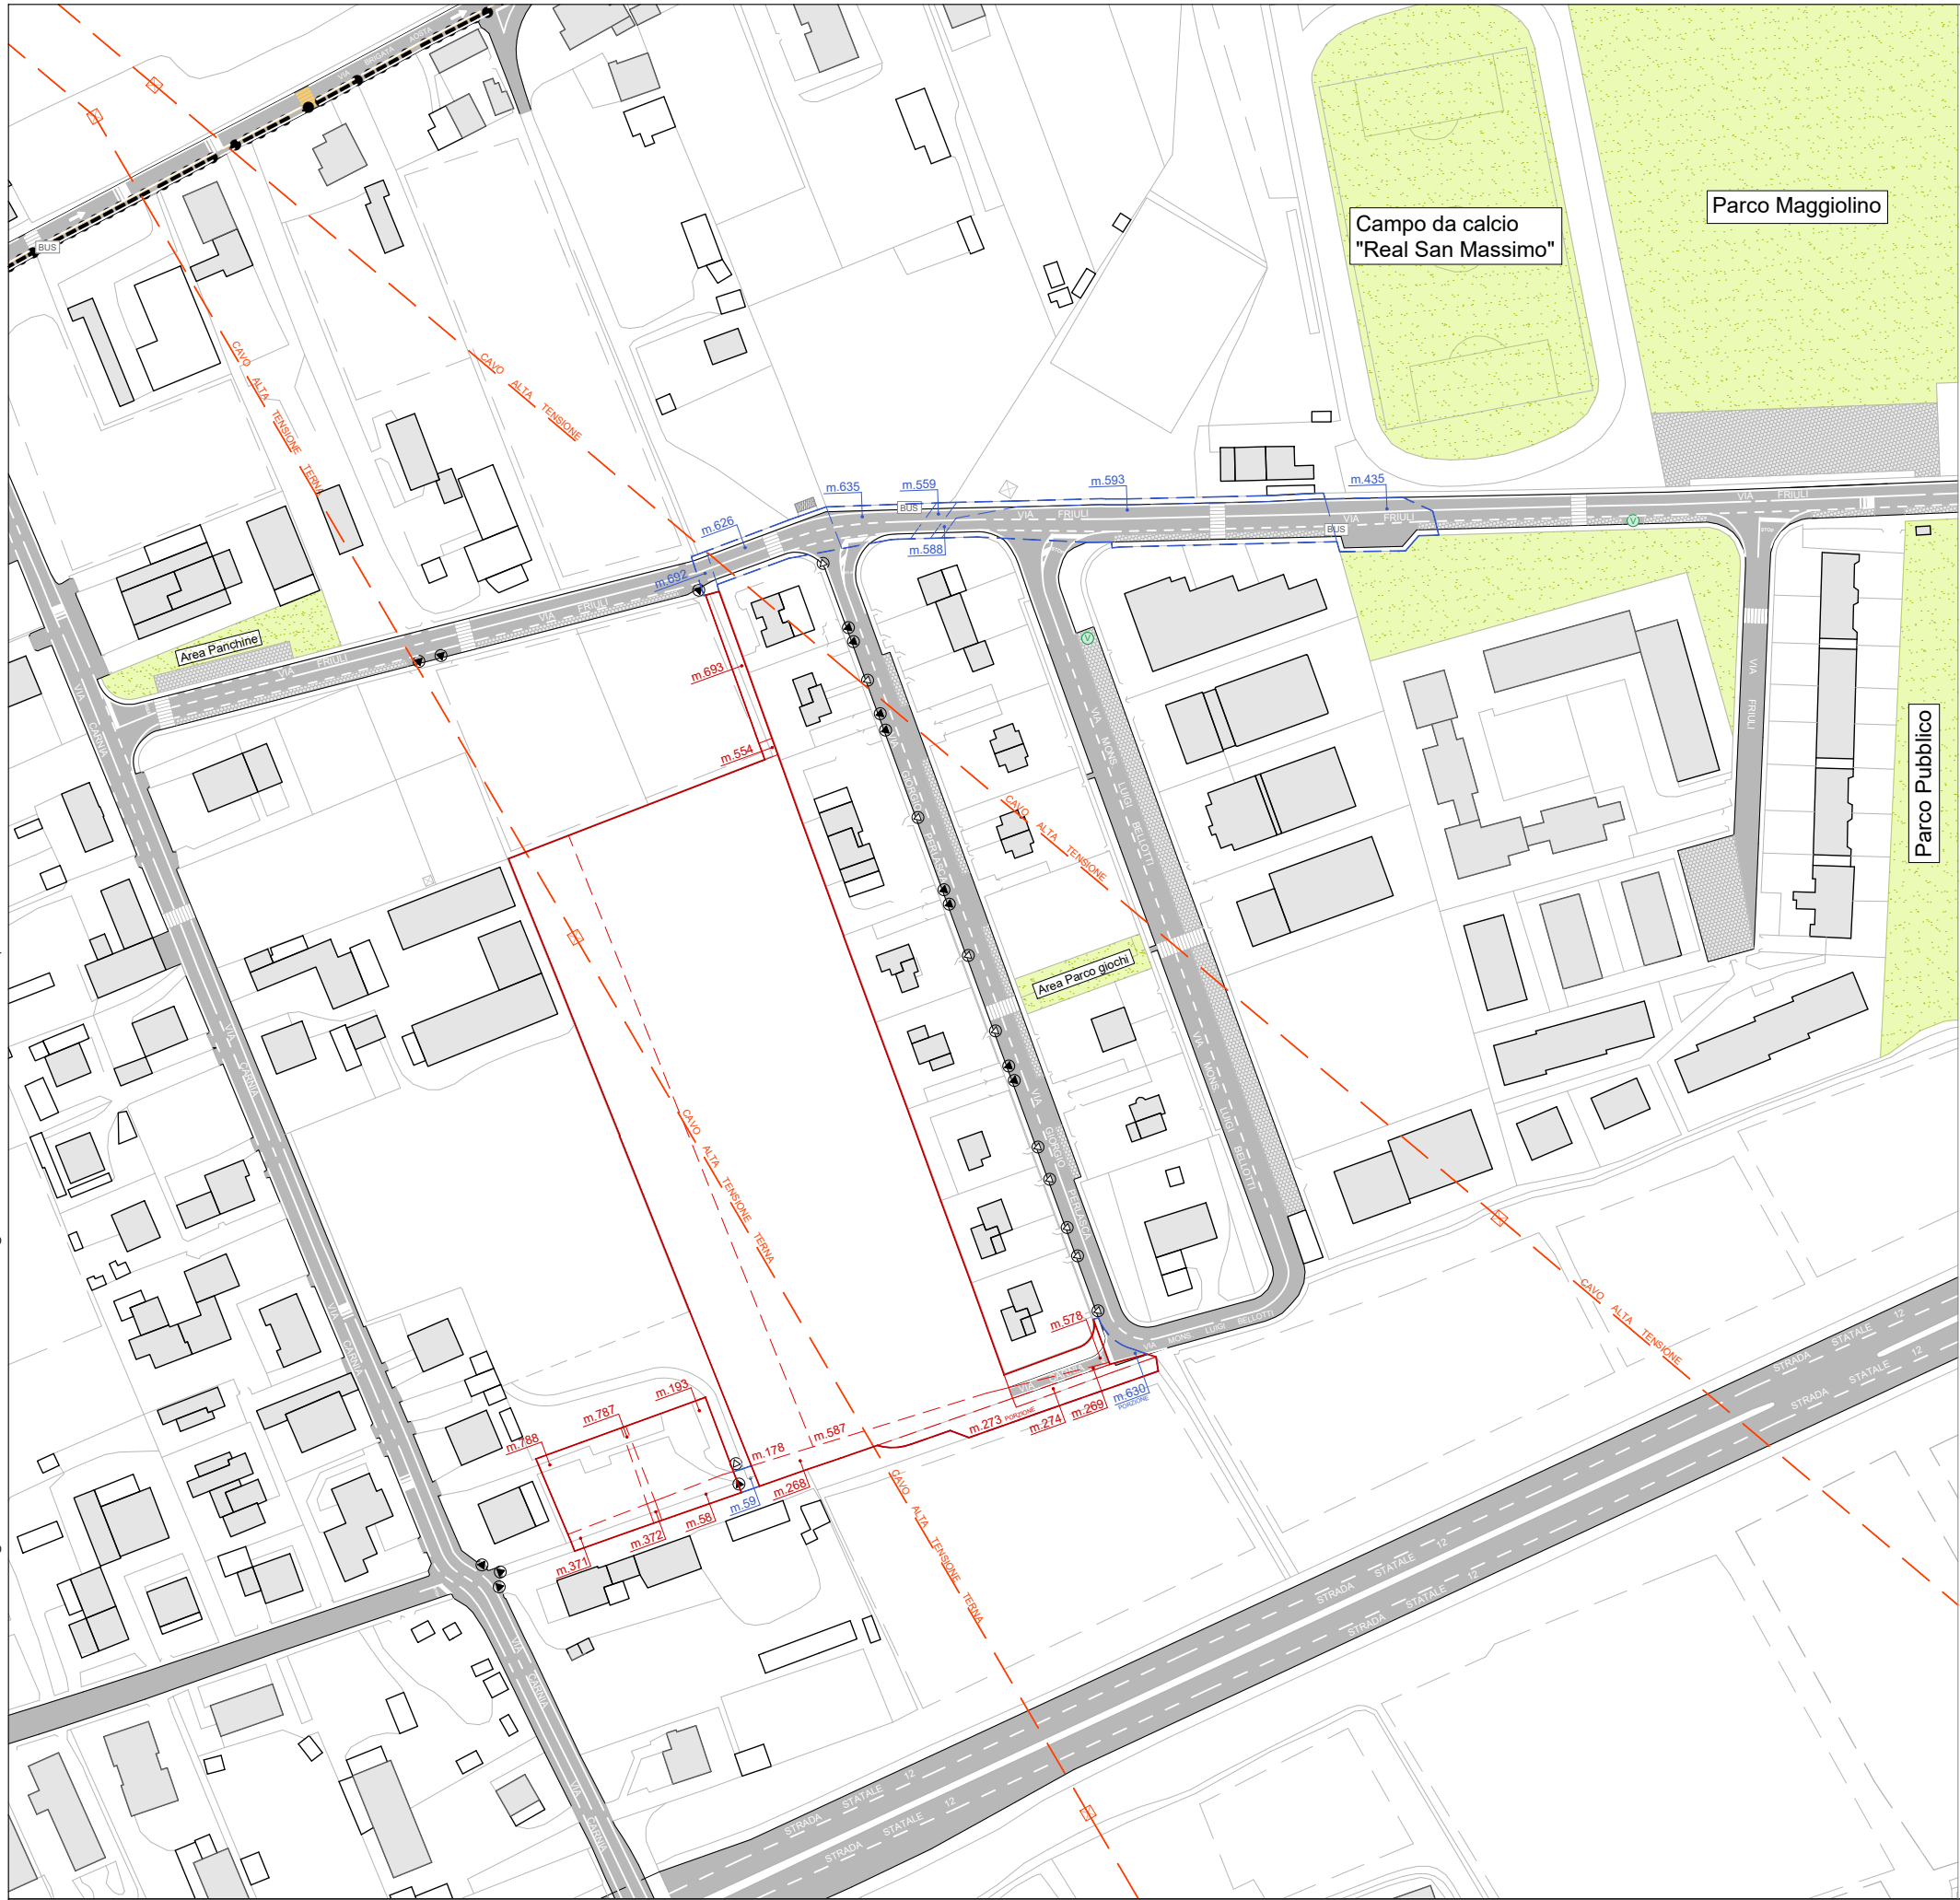



FASCICOLO 2
2.2 ANALISI URBANISTICA

1:2000

NORD

- AMBITO DI INTERVENTO CATASTALE
- EXTRA AMBITO DI INTERVENTO
- CAVO ALTA TENSIONE
- VERDE
aree per il verde pubblico, verde attrezzato ed orti urbani, impianti ed attrezzature sportive private
- PARCHEGGI
aree per la sosta
- ATTREZZATURE TECNOLOGICHE
cabine, impianti tecnologici
- PISTA CICLABILE
- ACCESSO PEDONALE
- ACCESSO CARRAIO
- FERMATE TRASPORTO PUBBLICO
- RACCOLTA VETRO

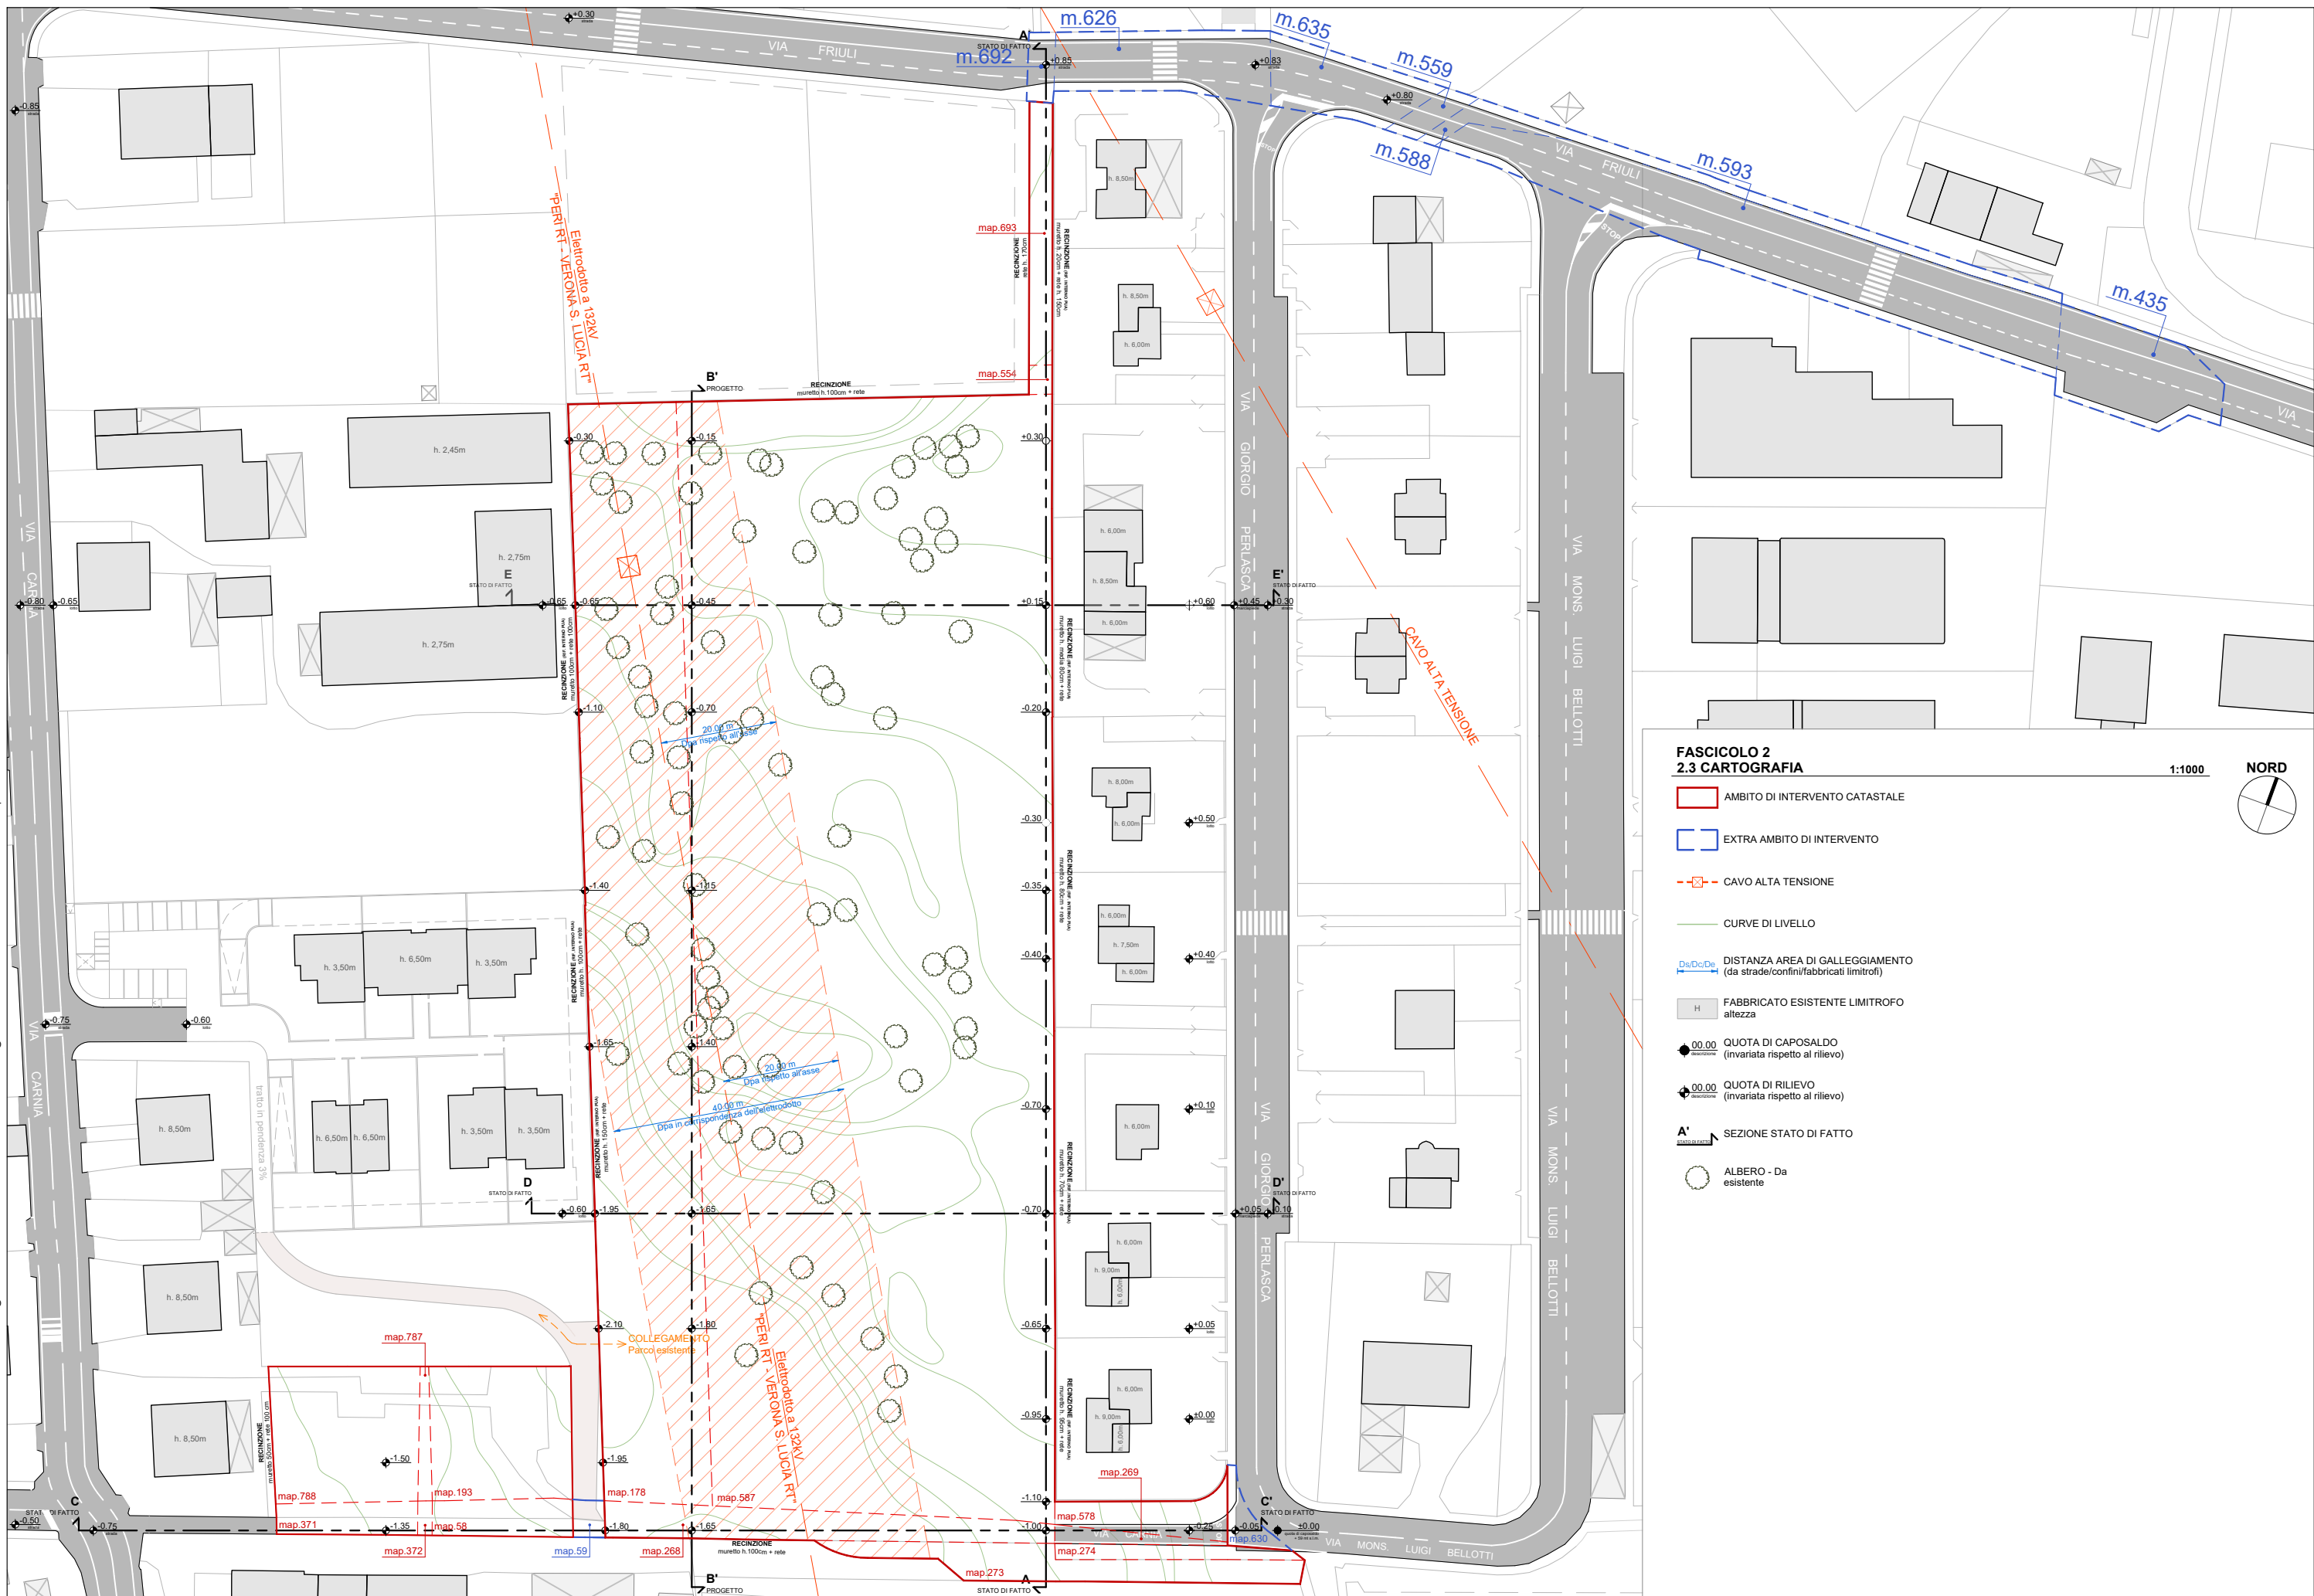

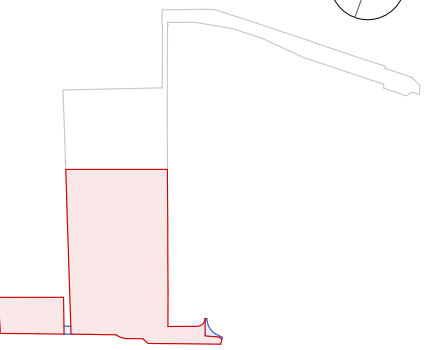


 ALBERO - Da
esistente

---  --- CAVO ALTA TENSIONE

CURVE DI LIVELLO

H FABBRICATO ESISTENTE LIMITROFO
altezza

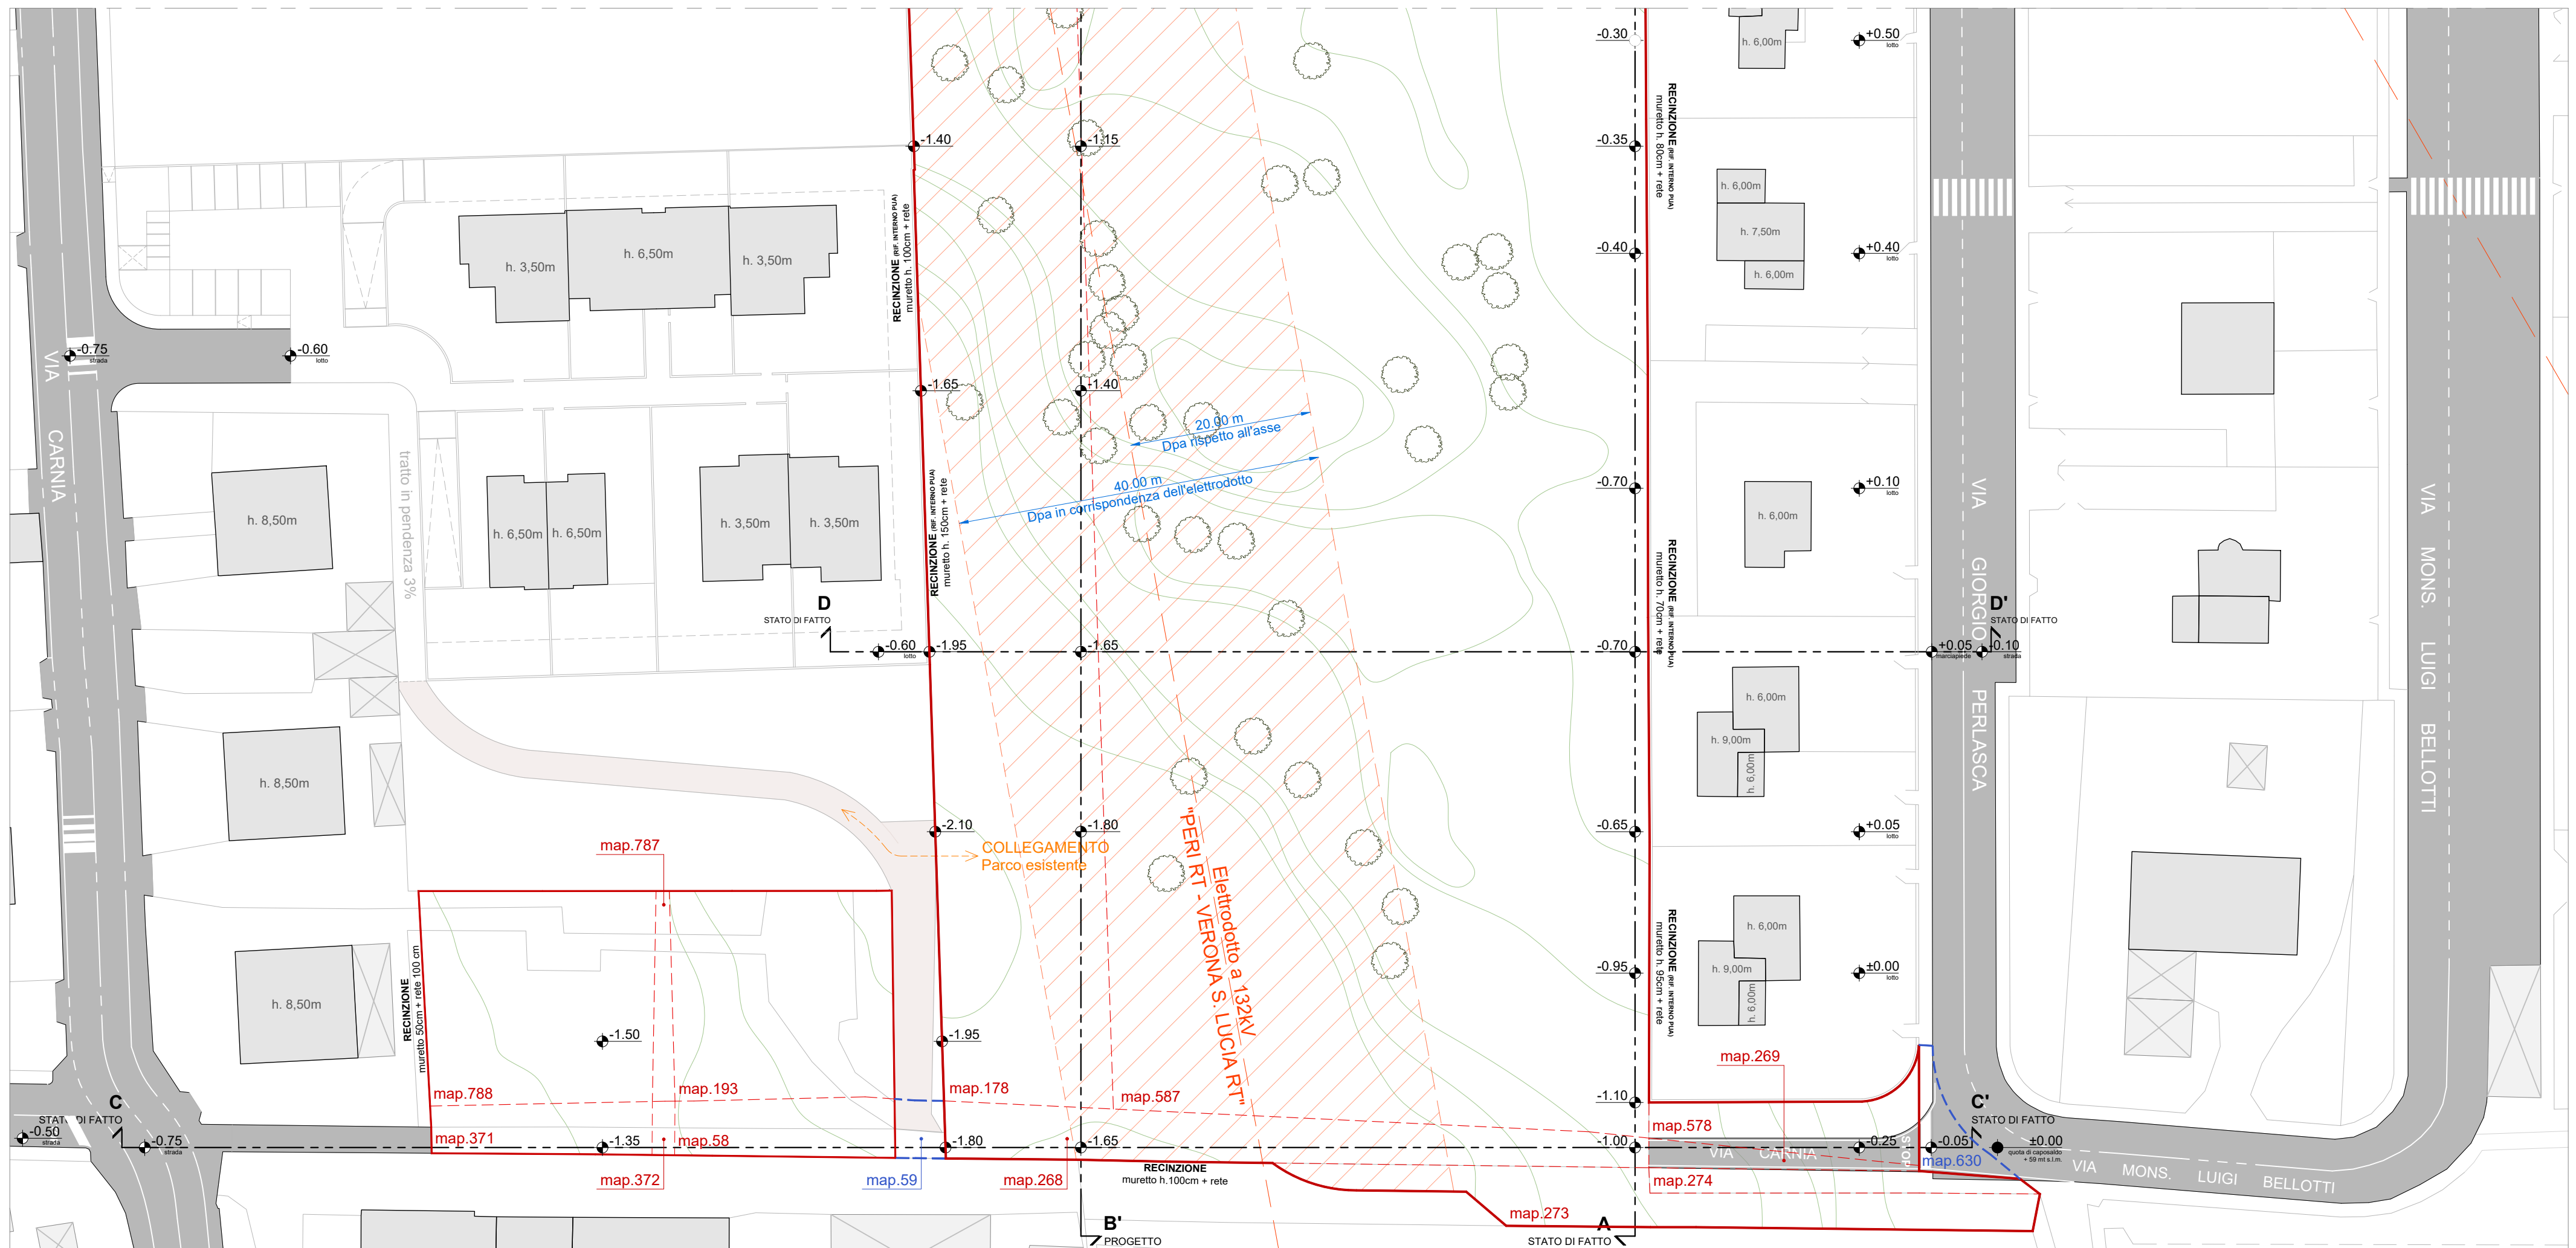

Ds/Dc/De DISTANZA AREA DI GALLEGGIAMENTO
(da strade/confini/fabbricati limitrofi)

00.00 QUOTA DI CAPOSALDO
(invariata rispetto al rilievo)

00.00	QUOTA DI RILIEVO
descrizione	(invariata rispetto al rilievo)

A' SEZIONE STATO DI FATTO


 **ALBERO** - Da
esistente

H FABBRICATO ESISTENTE LIMITROFO
altezza



00.00 QUOTA DI CAPOSALDO
(invariata rispetto al rilievo)

00.00 QUOTA DI RILIEVO
(invariata rispetto al rilievo)

SEZIONE AA'
STATO DI FATTO

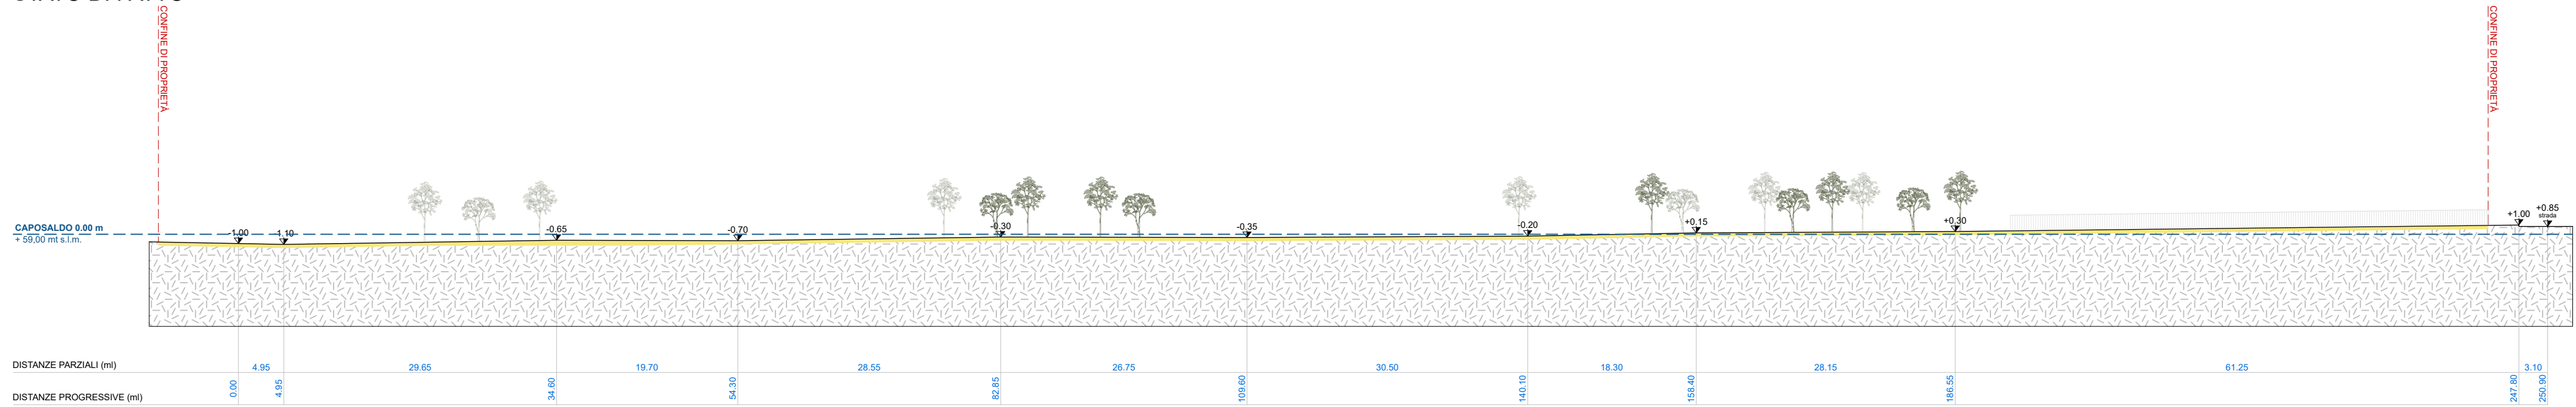

CONFINE DI PROPRIETÀ

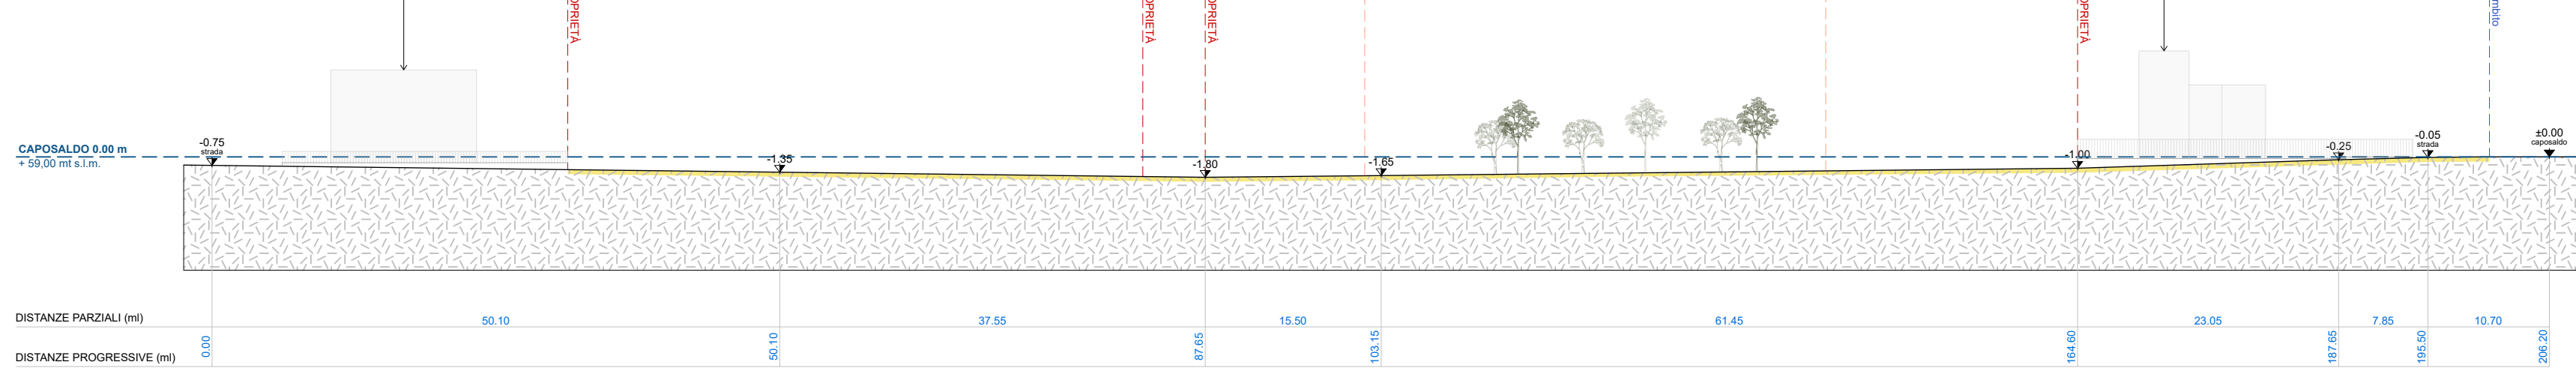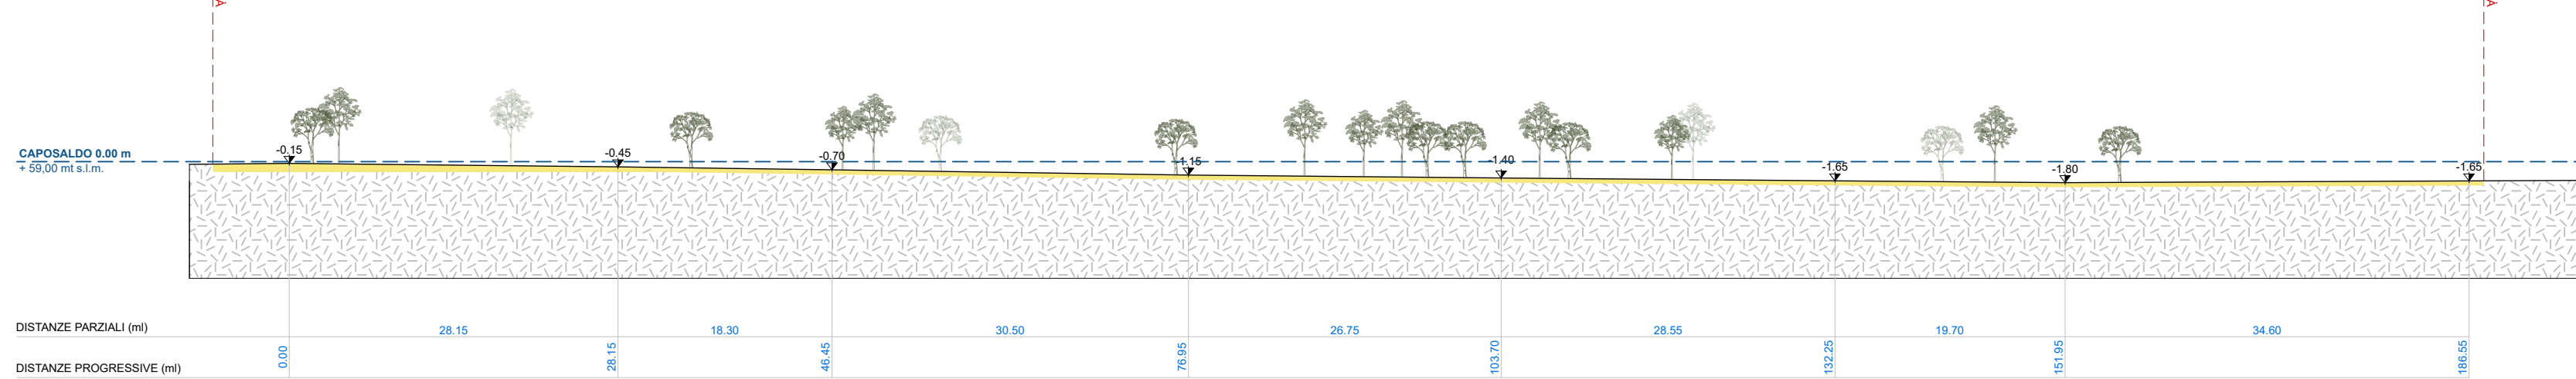

FASCICOLO 2

2.4.B SEZIONI

1:500

AMBITO DI INTERVENTO CATASTALE

EXTRAAMBITO DI INTERVENTO

CAVO ALTA TENSIONE

DEMOLIZIONE

H

FABBRICATO ESISTENTE LIMITROFO
altezza


00,00

QUOTA DI CAPOSALDO
(invariata rispetto al rilievo)


00,00

QUOTA DI RILIEVO
(invariata rispetto al rilievo)

SEZIONE DD'
STATO DI FATTO

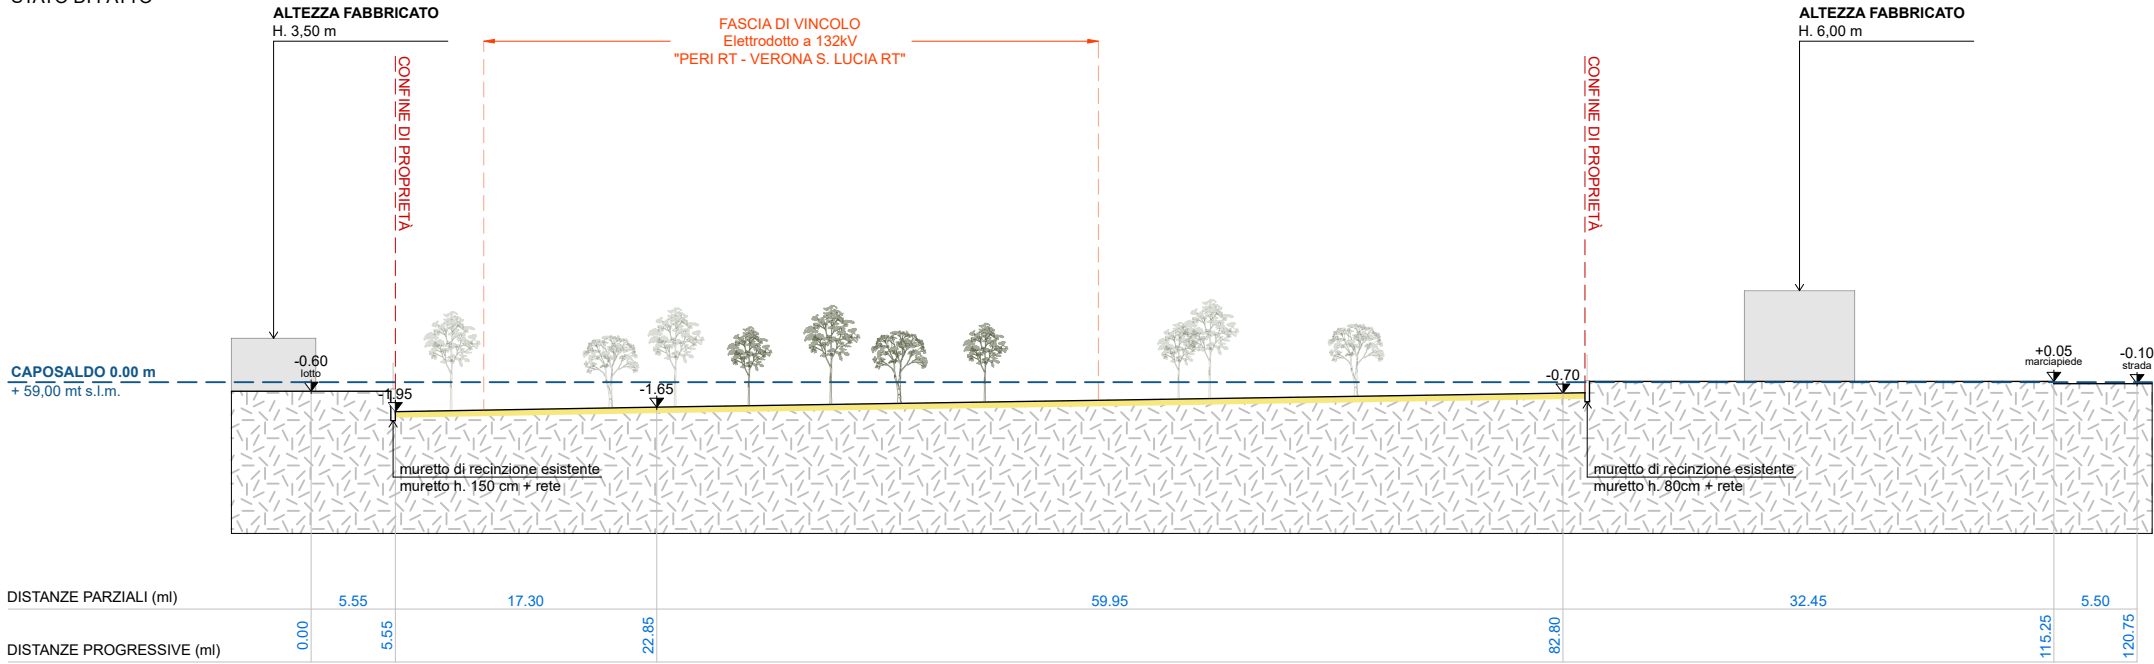

SEZIONE EE'
STATO DI FATTO

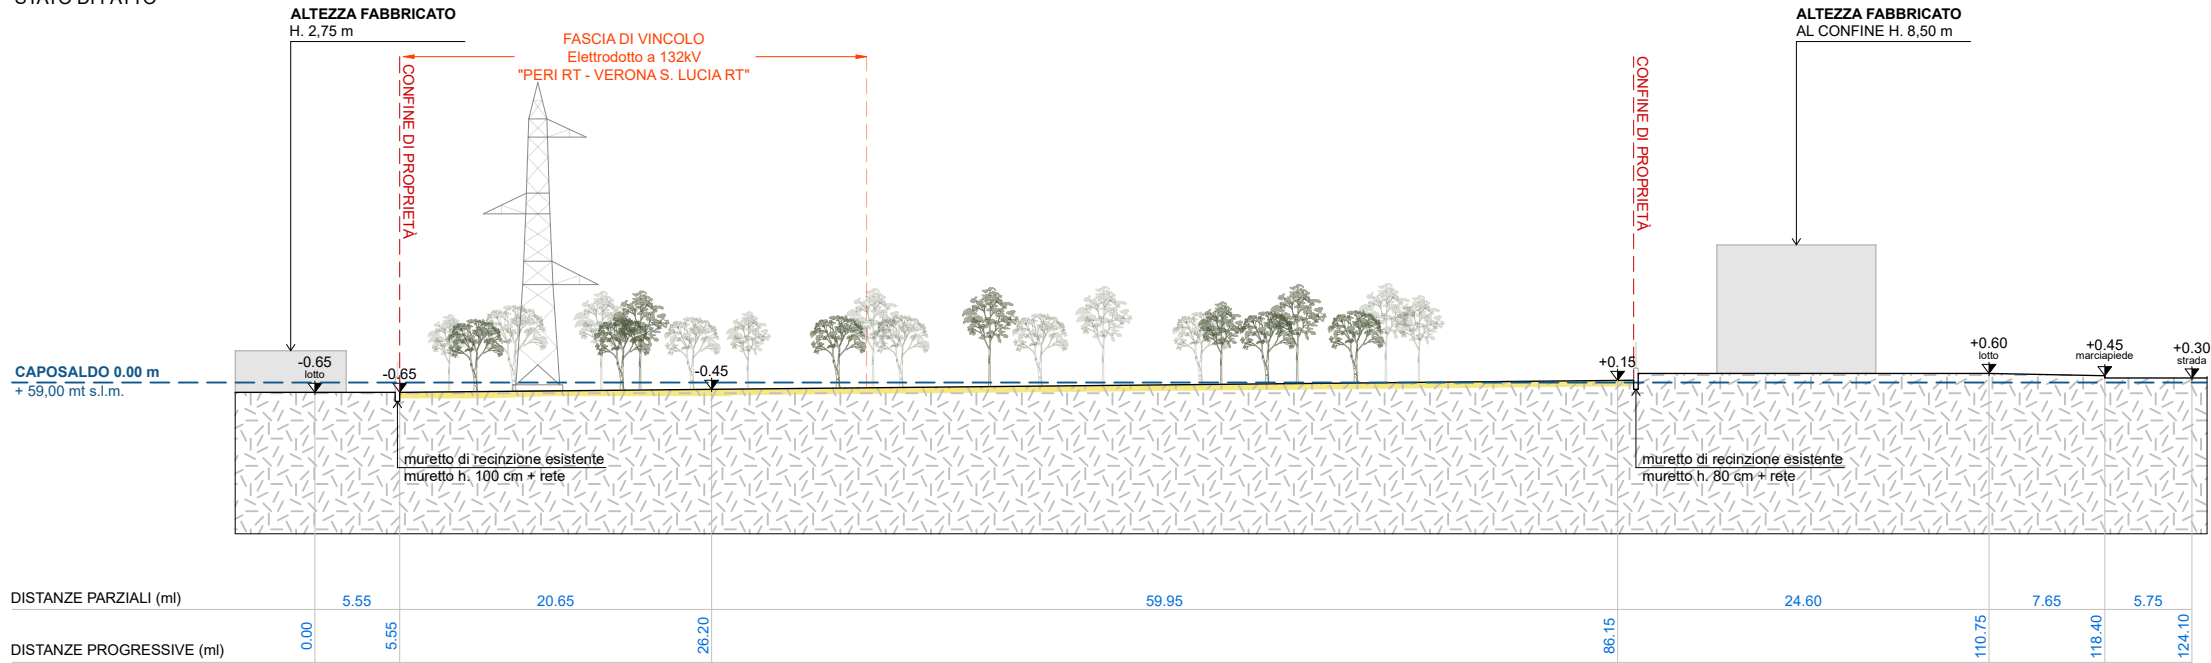

AMBITO DI INTERVENTO

EXTRA AMBITO DI INTERVENTO

CAVO ALTA TENSIONE


ESISTENTE

RETE FOGNARIA GRAVITÀ

POZZETTO DI ISPEZIONE (profondità)

STAZIONE DI SOLLEVAMENTO

RETE FOGNARIA PRESSIONE

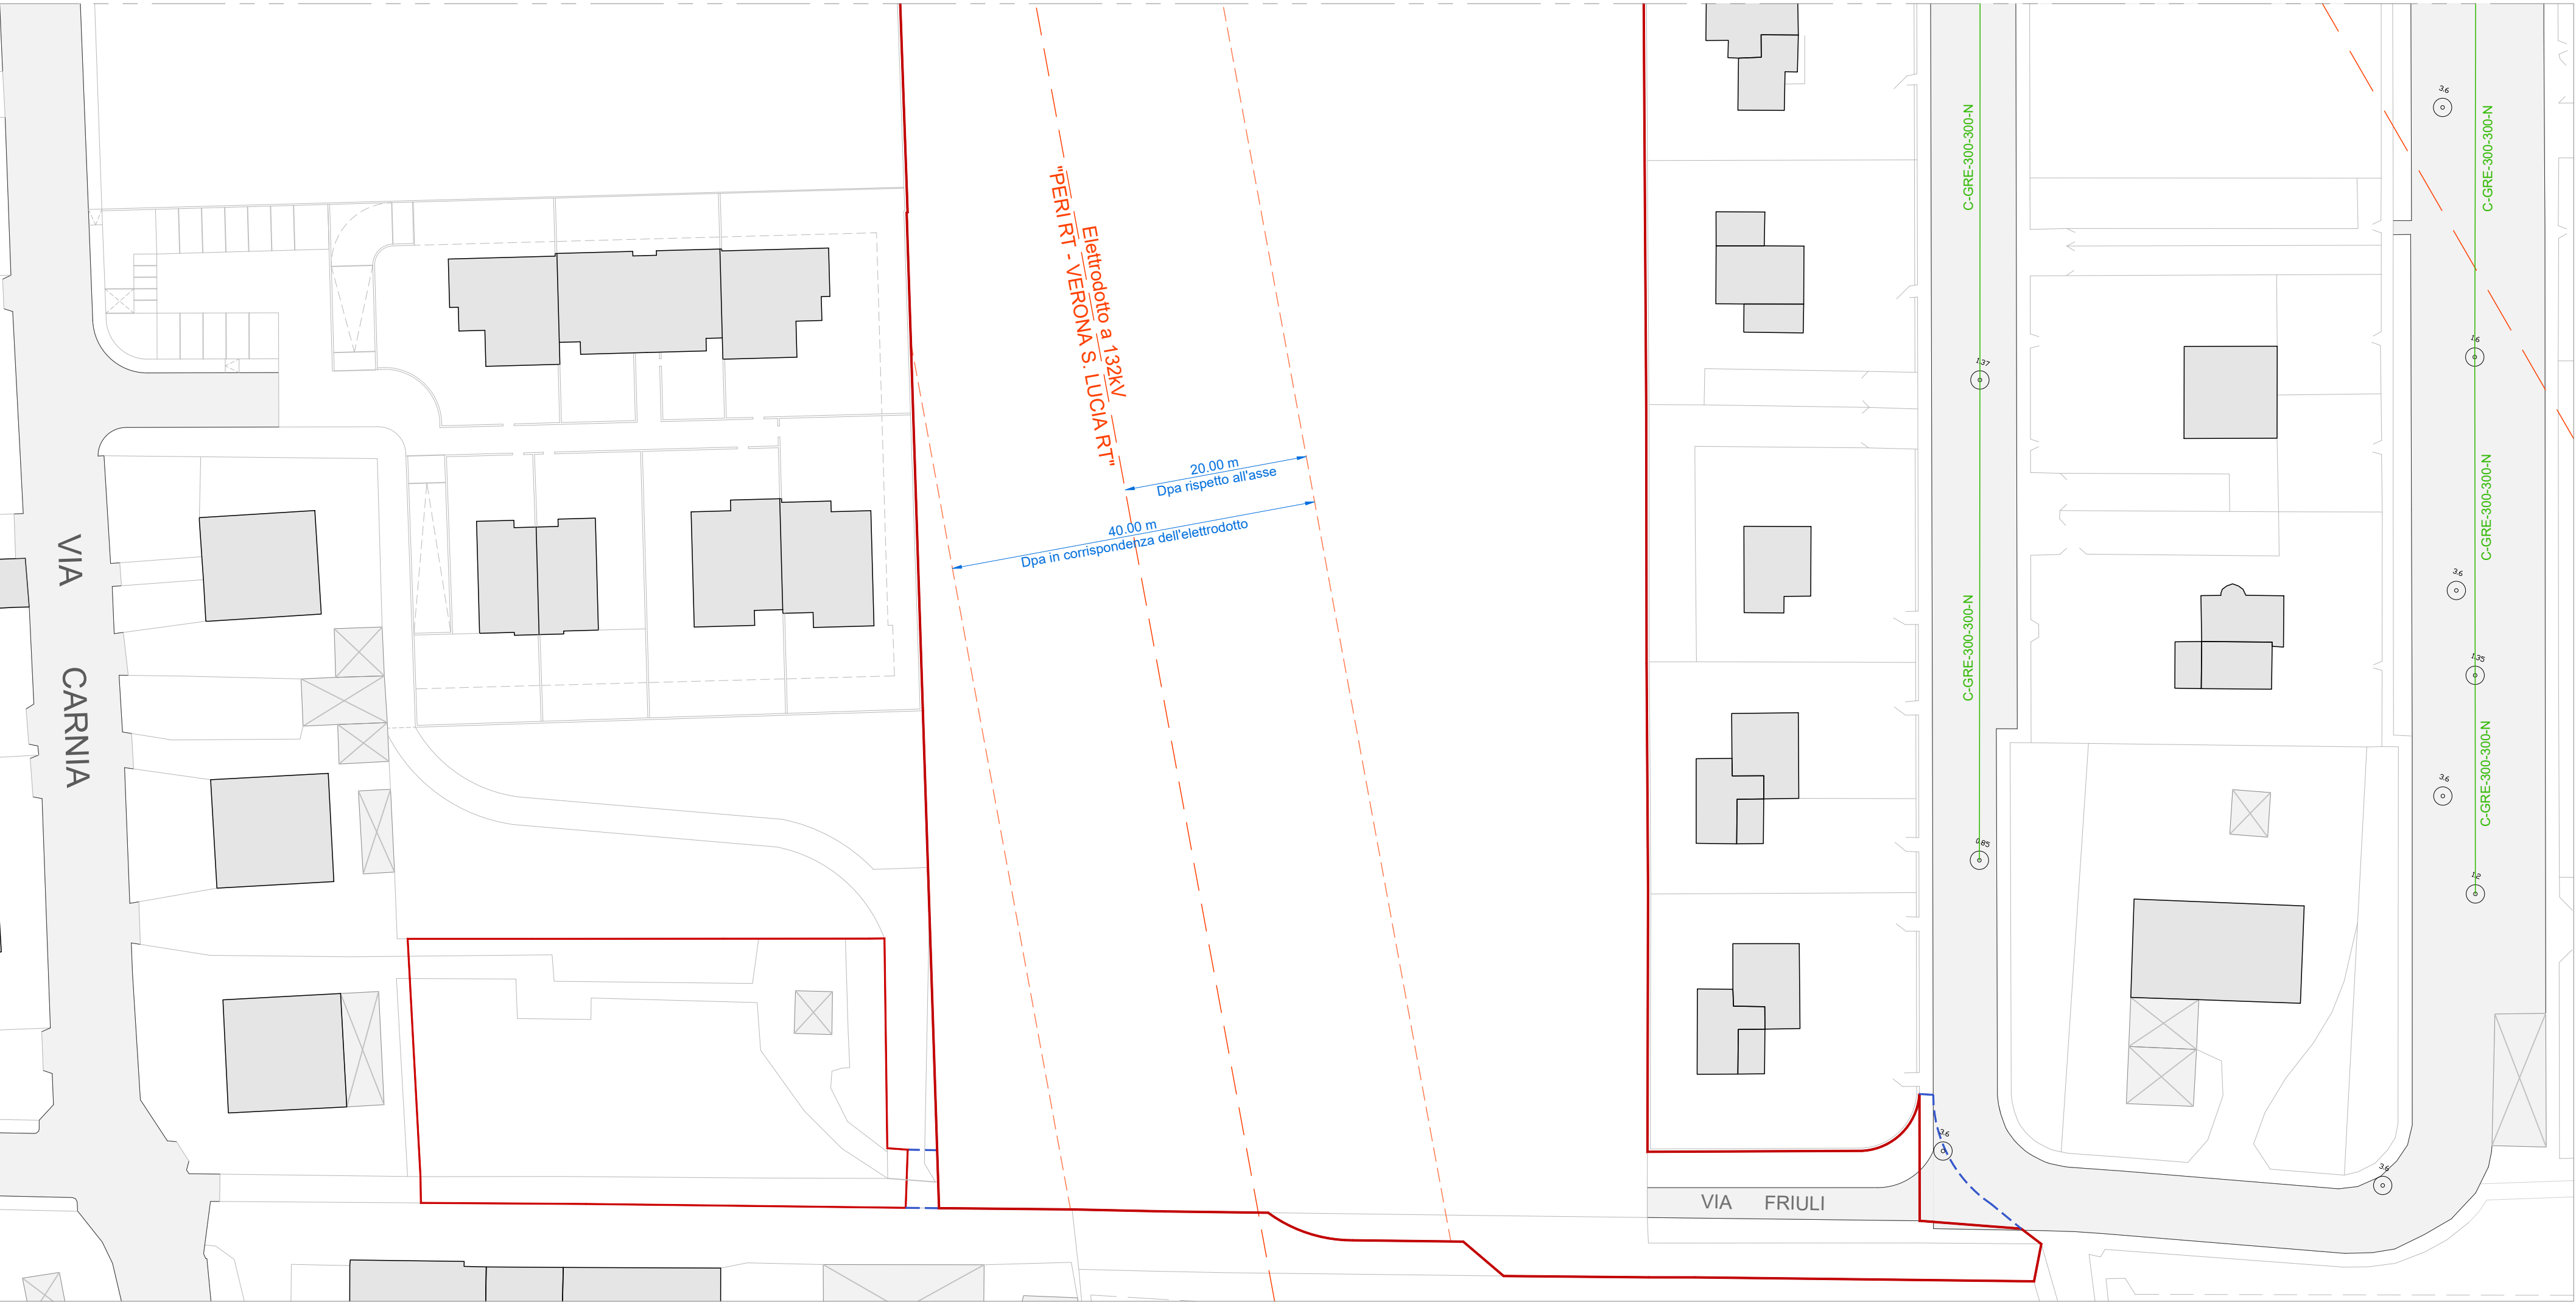

AMBITO DI INTERVENTO

EXTRA AMBITO DI INTERVENTO

CAVO ALTA TENSIONE

ESISTENTE


RETE FOGNARIA GRAVITÀ

POZZETTO DI ISPEZIONE (profondità)

STAZIONE DI SOLLEVAMENTO

RETE FOGNARIA PRESSIONE

NORD

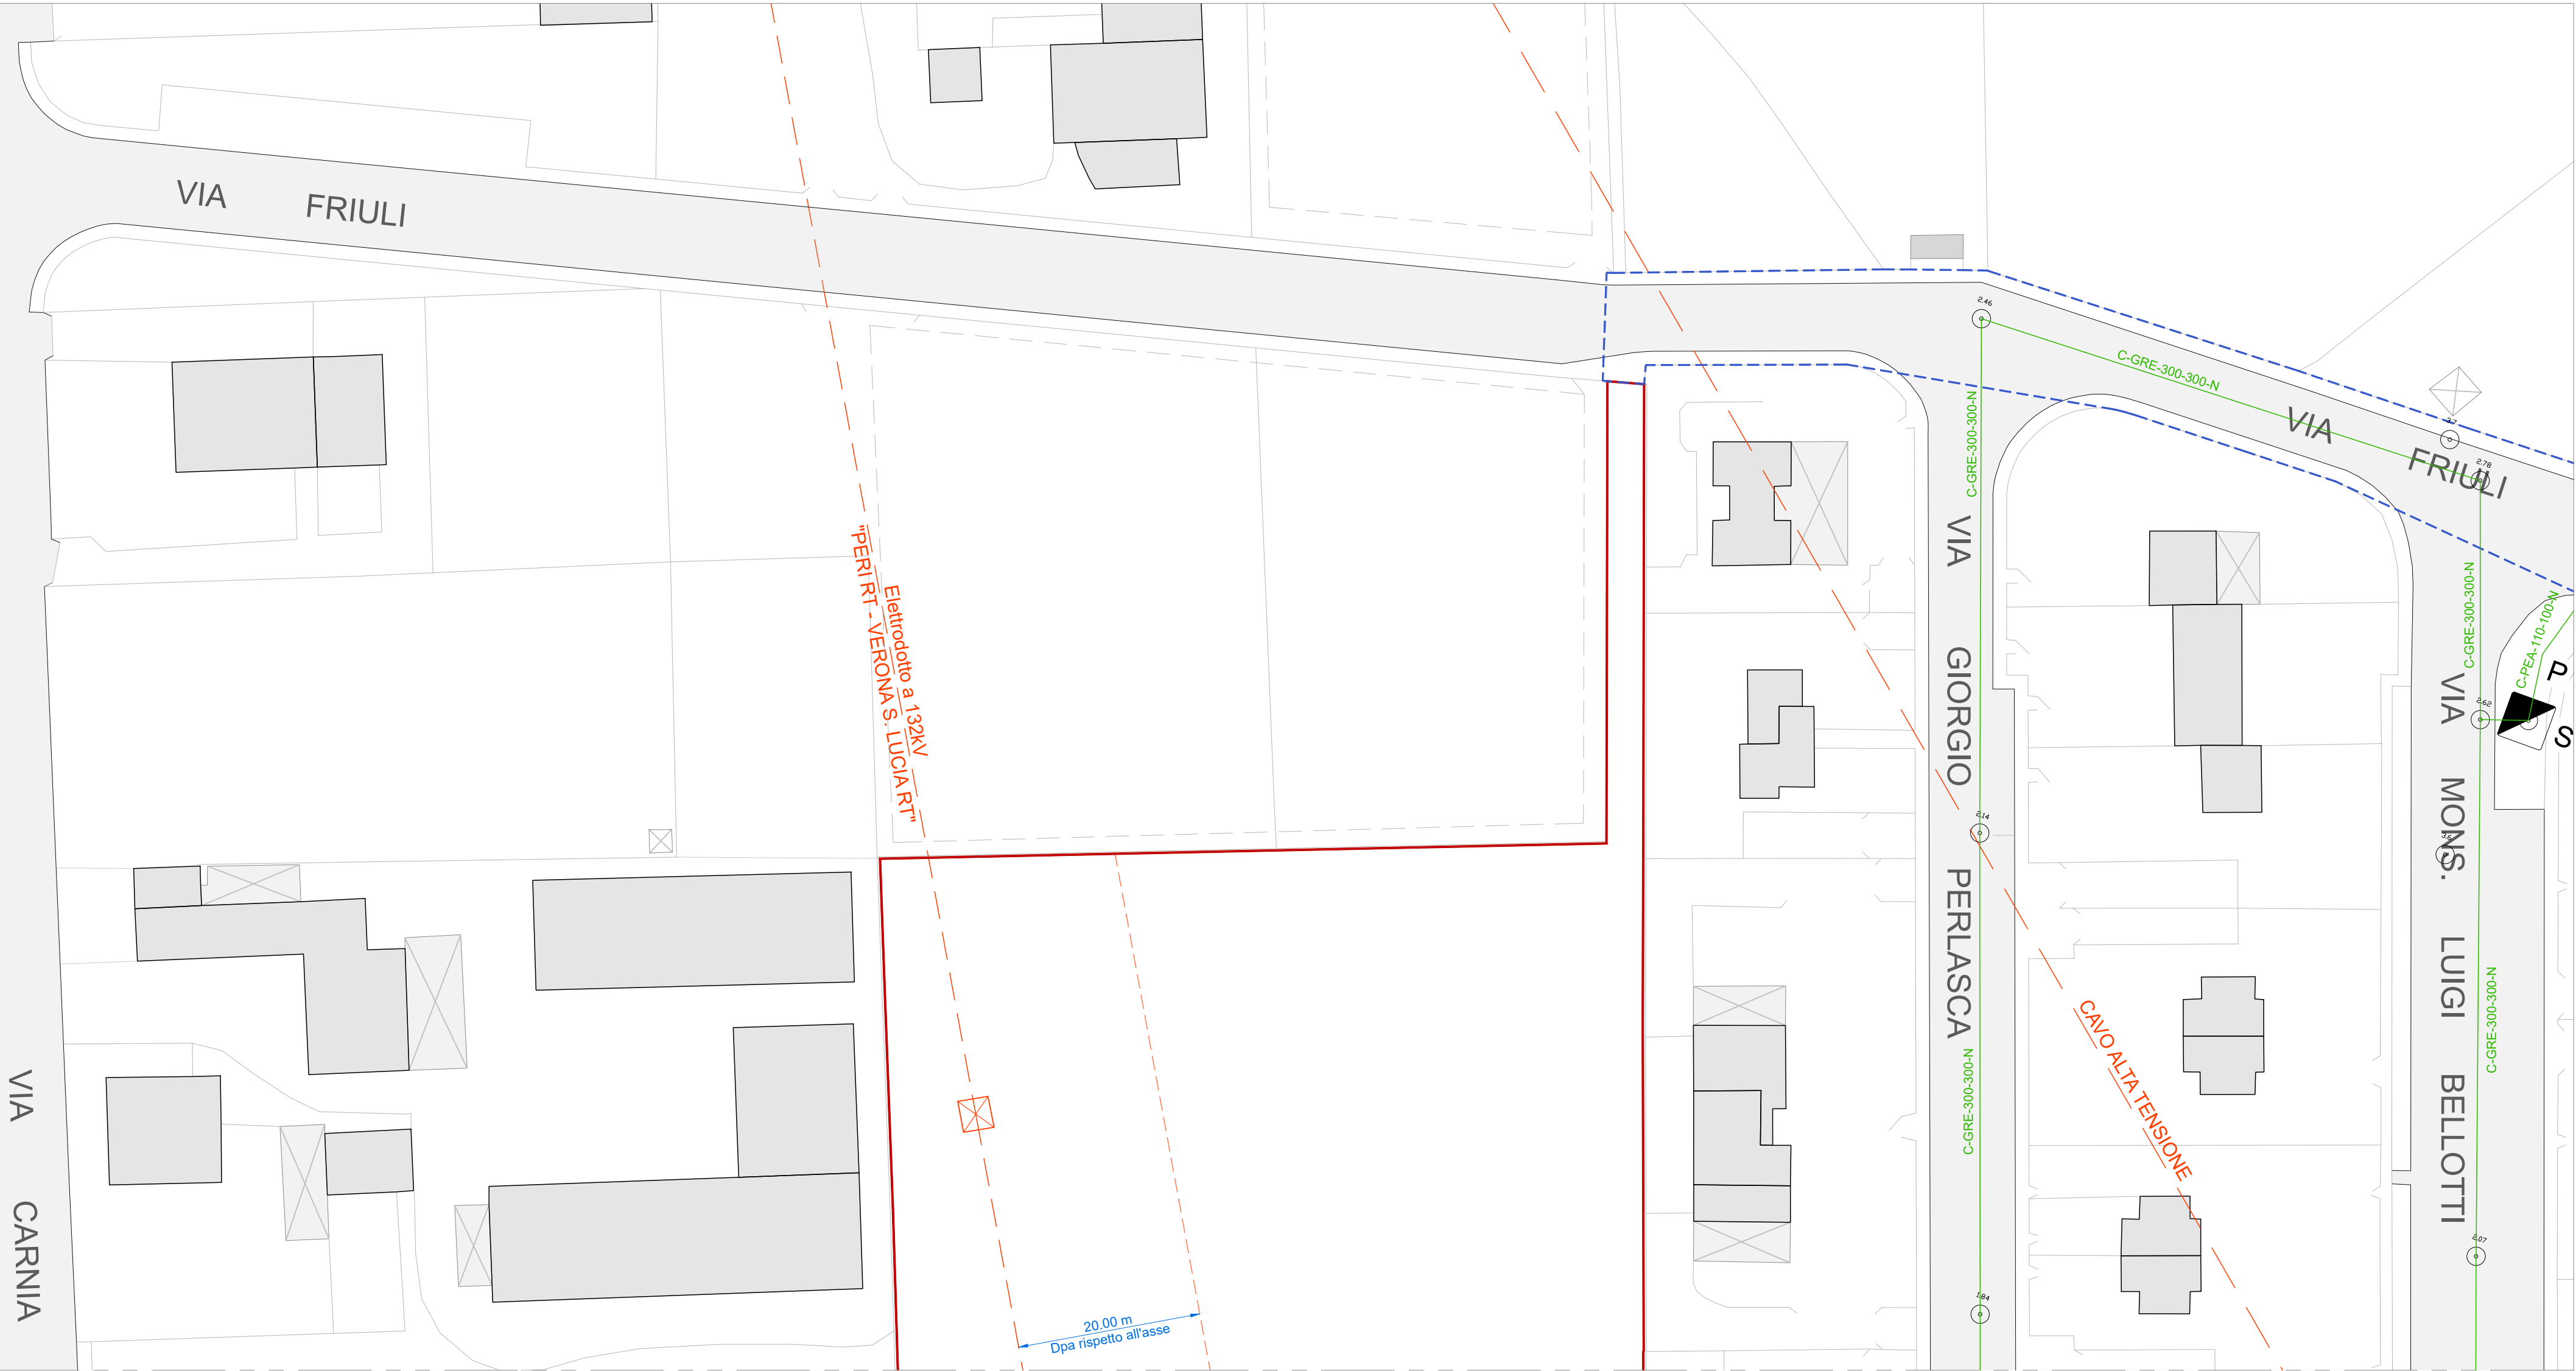

- AMBITO DI INTERVENTO CATASTALE
- EXTRA AMBITO DI INTERVENTO
- CAVO ALTA TENSIONE
- RETE FOGNARIA GRAVITÀ
- POZZETTO DI ISPEZIONE (*profondità*)
- STAZIONE DI SOLLEVAMENTO
- RETE FOGNARIA PRESSIONE

ESISTENTE

G

RETE FOGNARIA GRAVITÀ

1.5


POZZETTO DI ISPEZIONE (*profondità*)

S

STAZIONE DI SOLLEVAMENTO

P

RETE FOGNARIA PRESSIONE

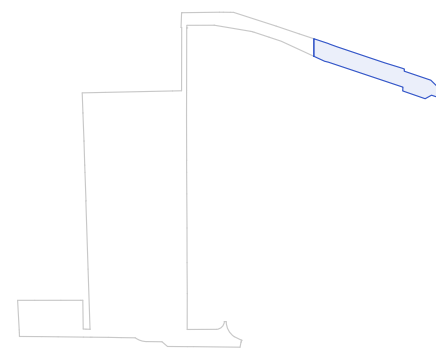

AMBITO DI INTERVENTO

EXTRA AMBITO DI INTERVENTO

CAVO ALTA TENSIONE


ESISTENTE





TUBAZIONE PRINCIPALE
(in pead/acciaio/in ghisa)


CHIUSINO / SARACINESCA


POZZETTO (PREFABBRICATO)

NORD

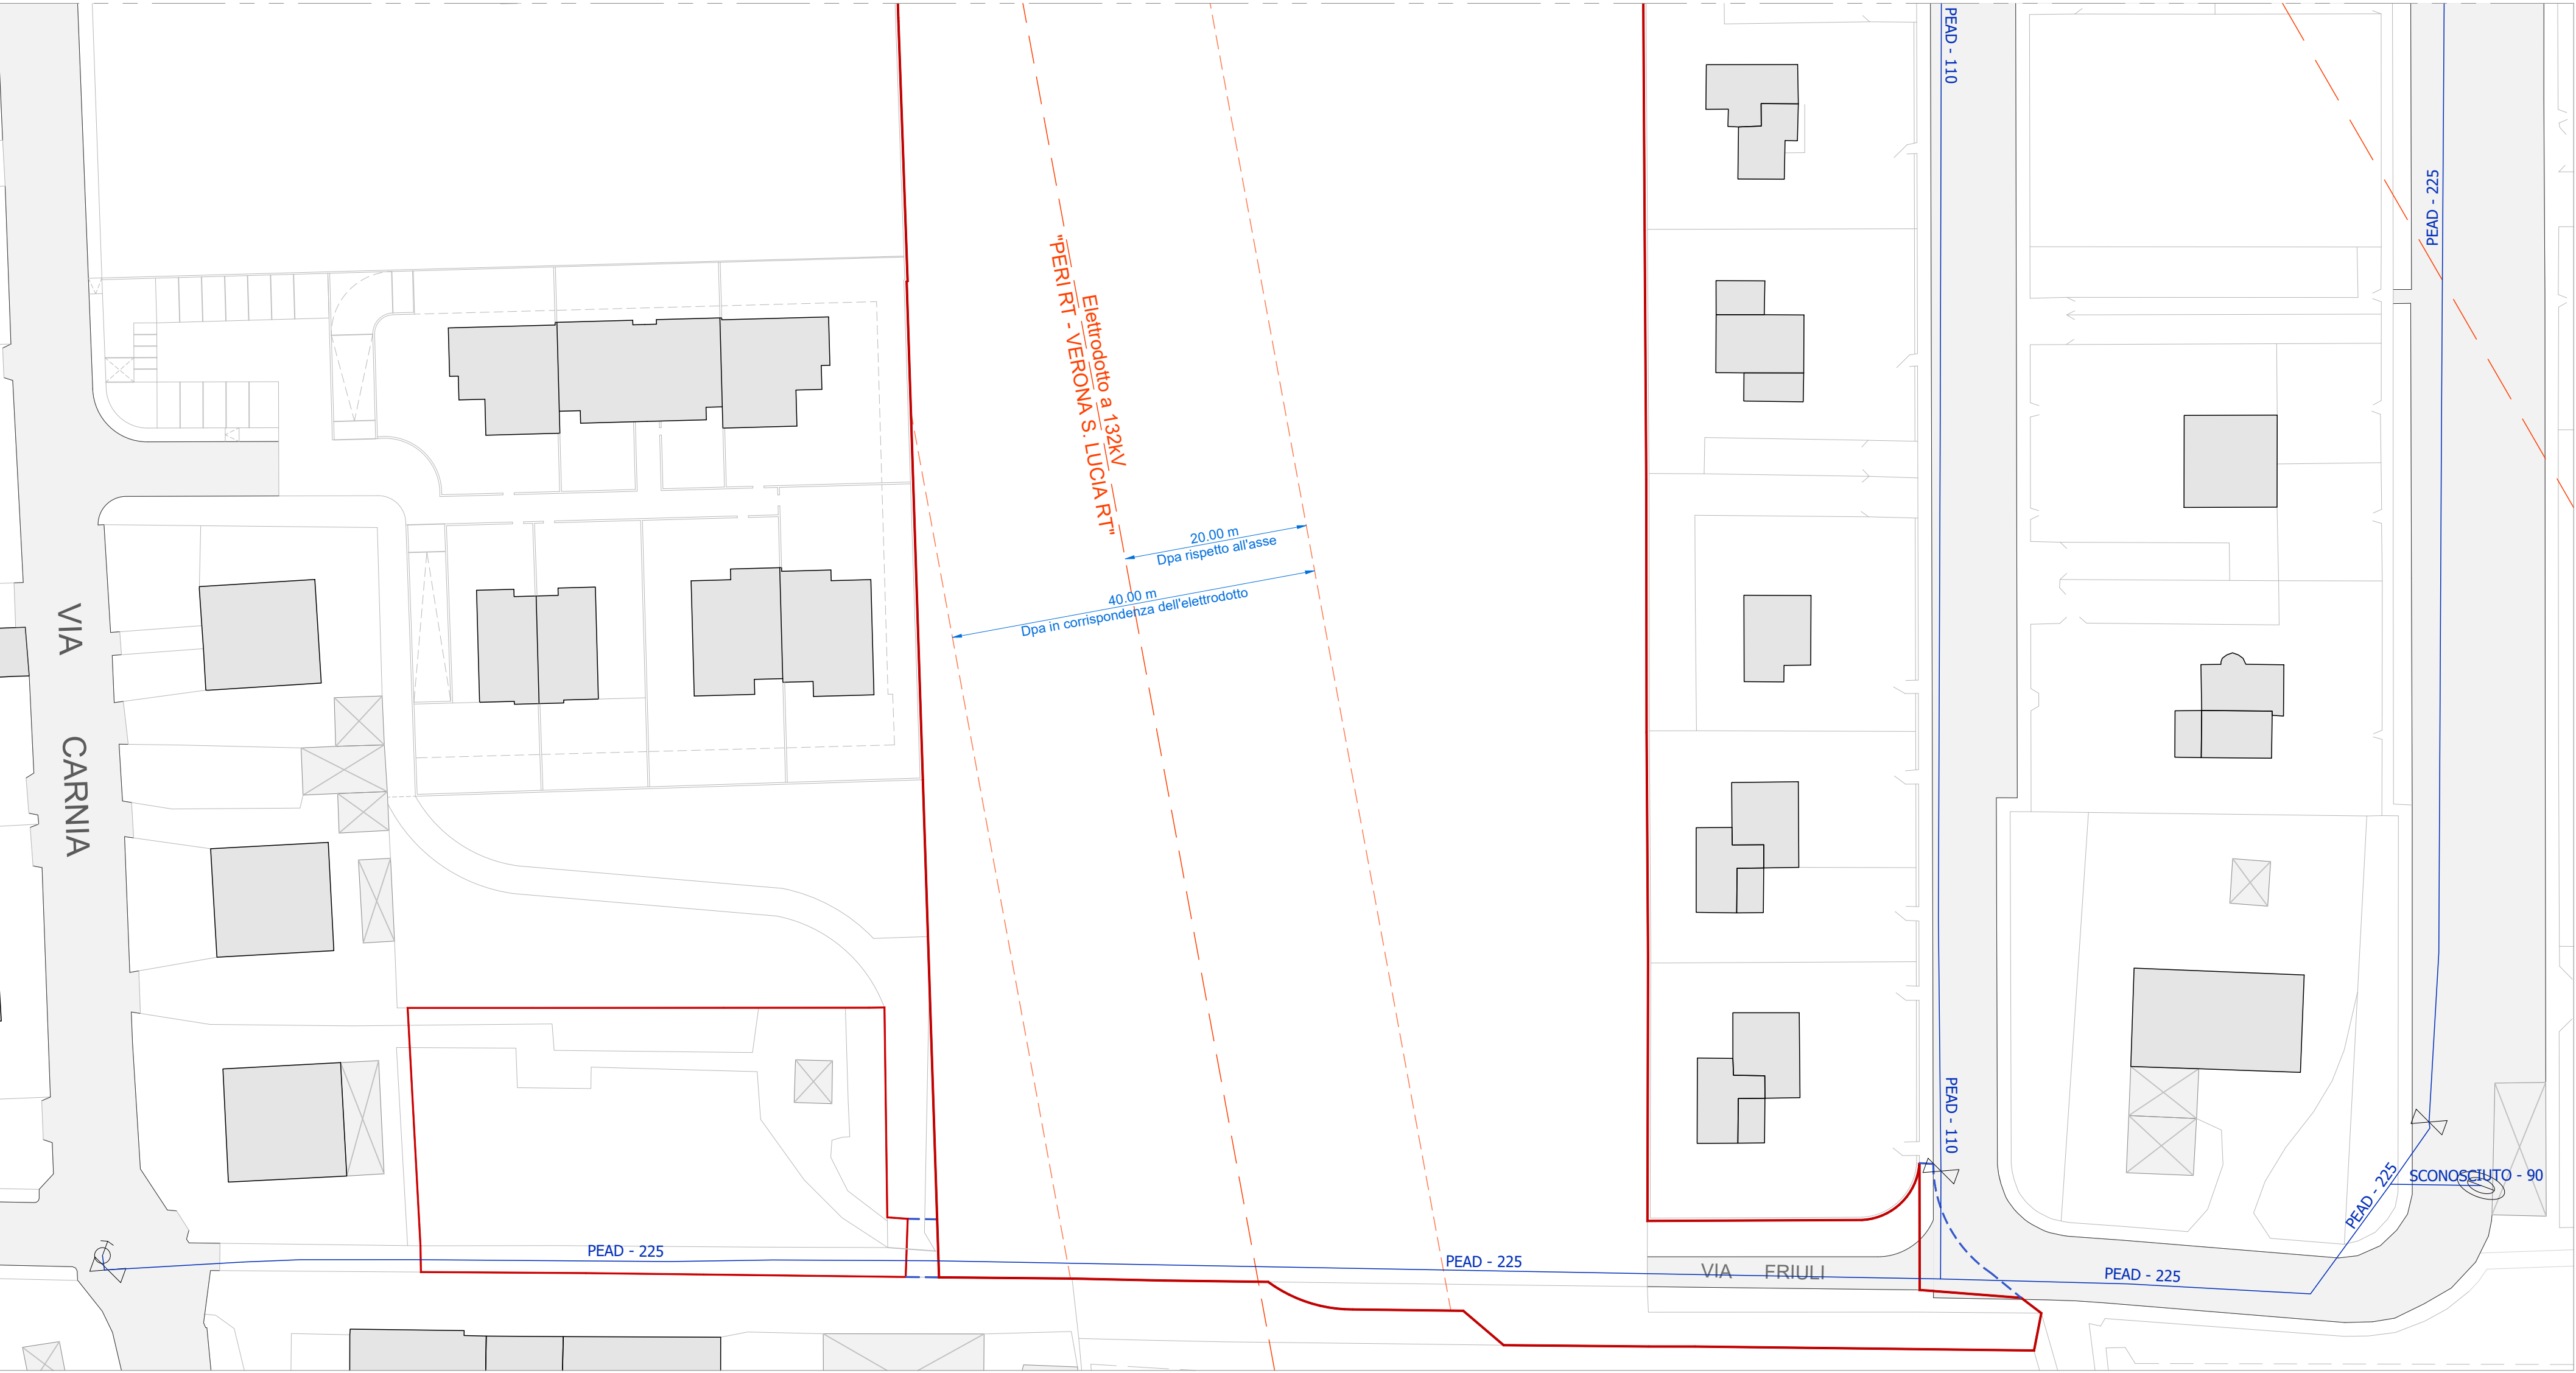

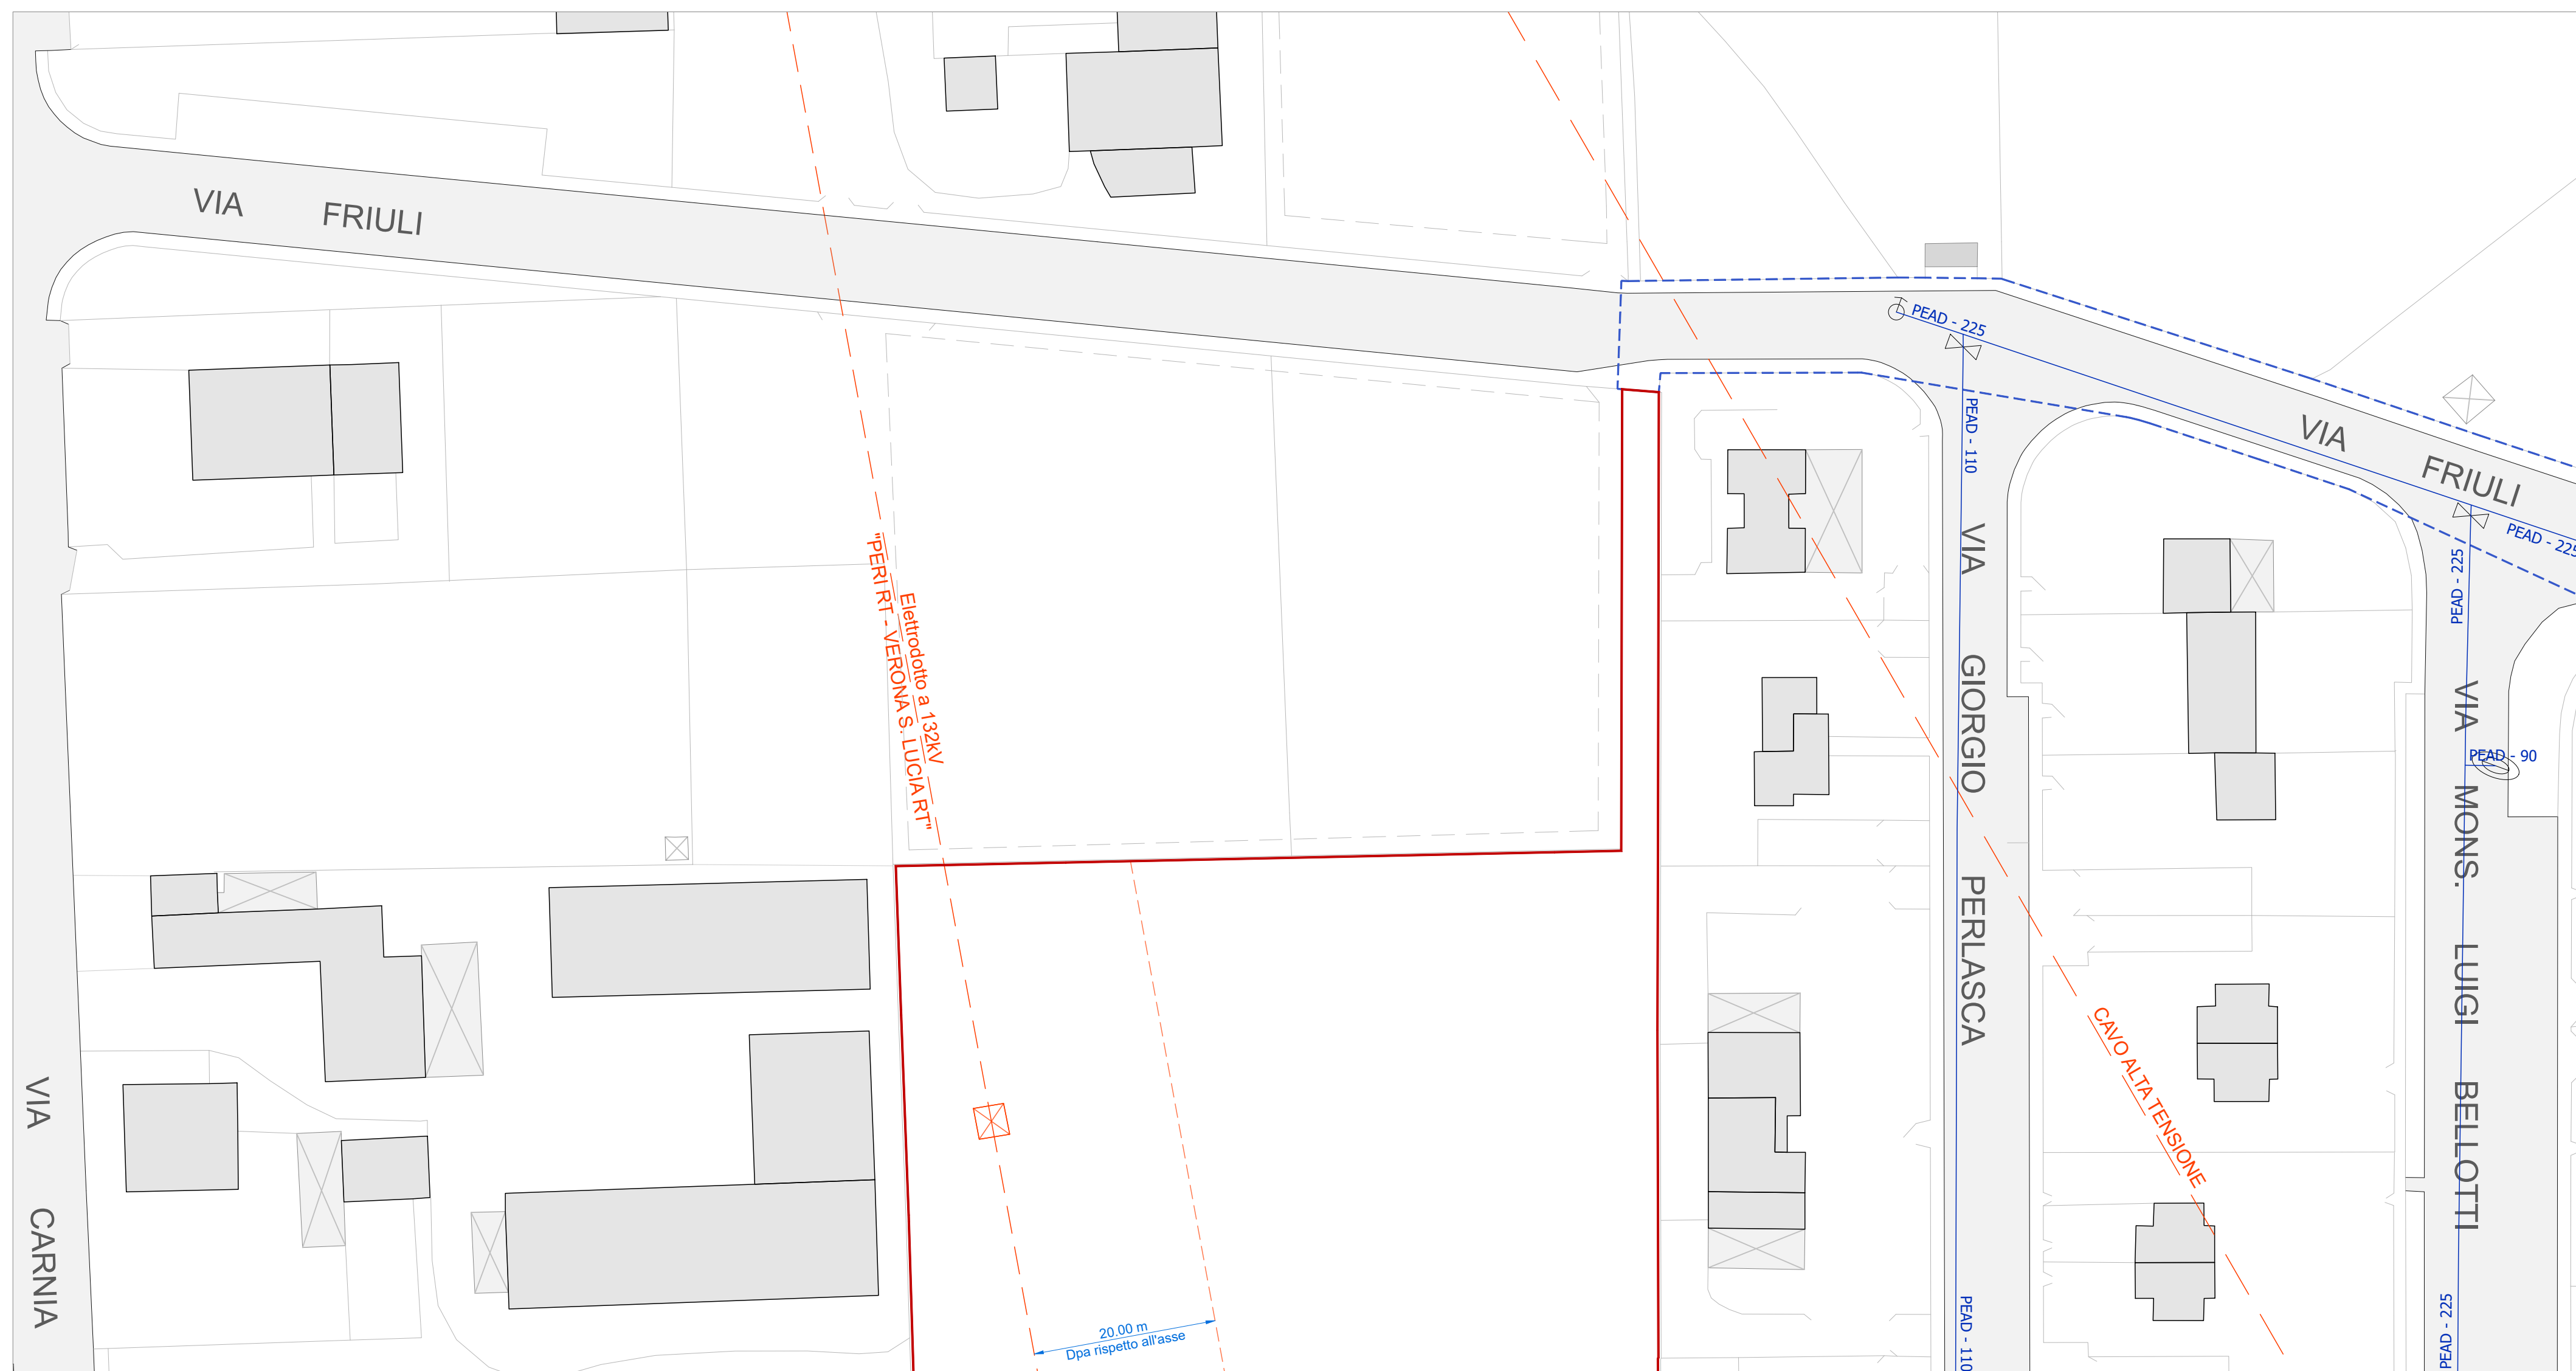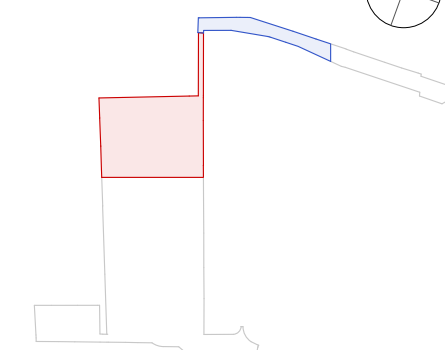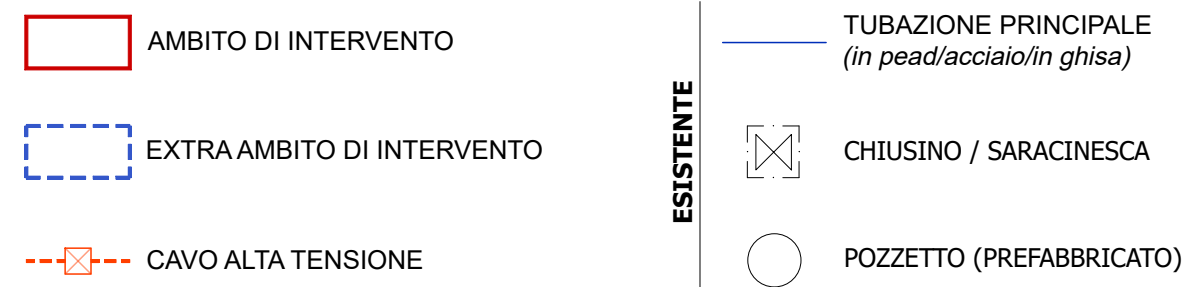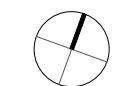

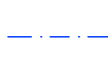 AMBITO DI INTERVENTO	 RETE MT (media tensione) su linea interrata	 RETE BT (bassa tensione) su linea interrata	 CABINA DI TRASMISSIONE
 EXTRA AMBITO DI INTERVENTO	 RETE MT (media tensione) su linea canalizzata	 RETE BT (bassa tensione) su linea canalizzata	 RETE BT (bassa tensione) su linea interrata da modificare secondo layout di progetto
 CAVO ALTA TENSIONE	 RETE MT (media tensione) su linea aerea	 RETE BT (bassa tensione) su linea aerea	 RETE BT (bassa tensione) su linea canalizzata da modificare secondo layout di progetto
 PROIEZIONE CAVI ELETTRODOTTO da rilievo topografico	 POZZETTO RETE MT (media tensione)	 POZZETTO RETE BT (bassa tensione)	 RETE BT (bassa tensione) su linea aerea da modificare secondo layout di progetto
	 PALO RETE MT (media tensione)	 PALO RETE BT (bassa tensione)	 PALO RETE BT (bassa tensione) da modificare secondo layout di progetto

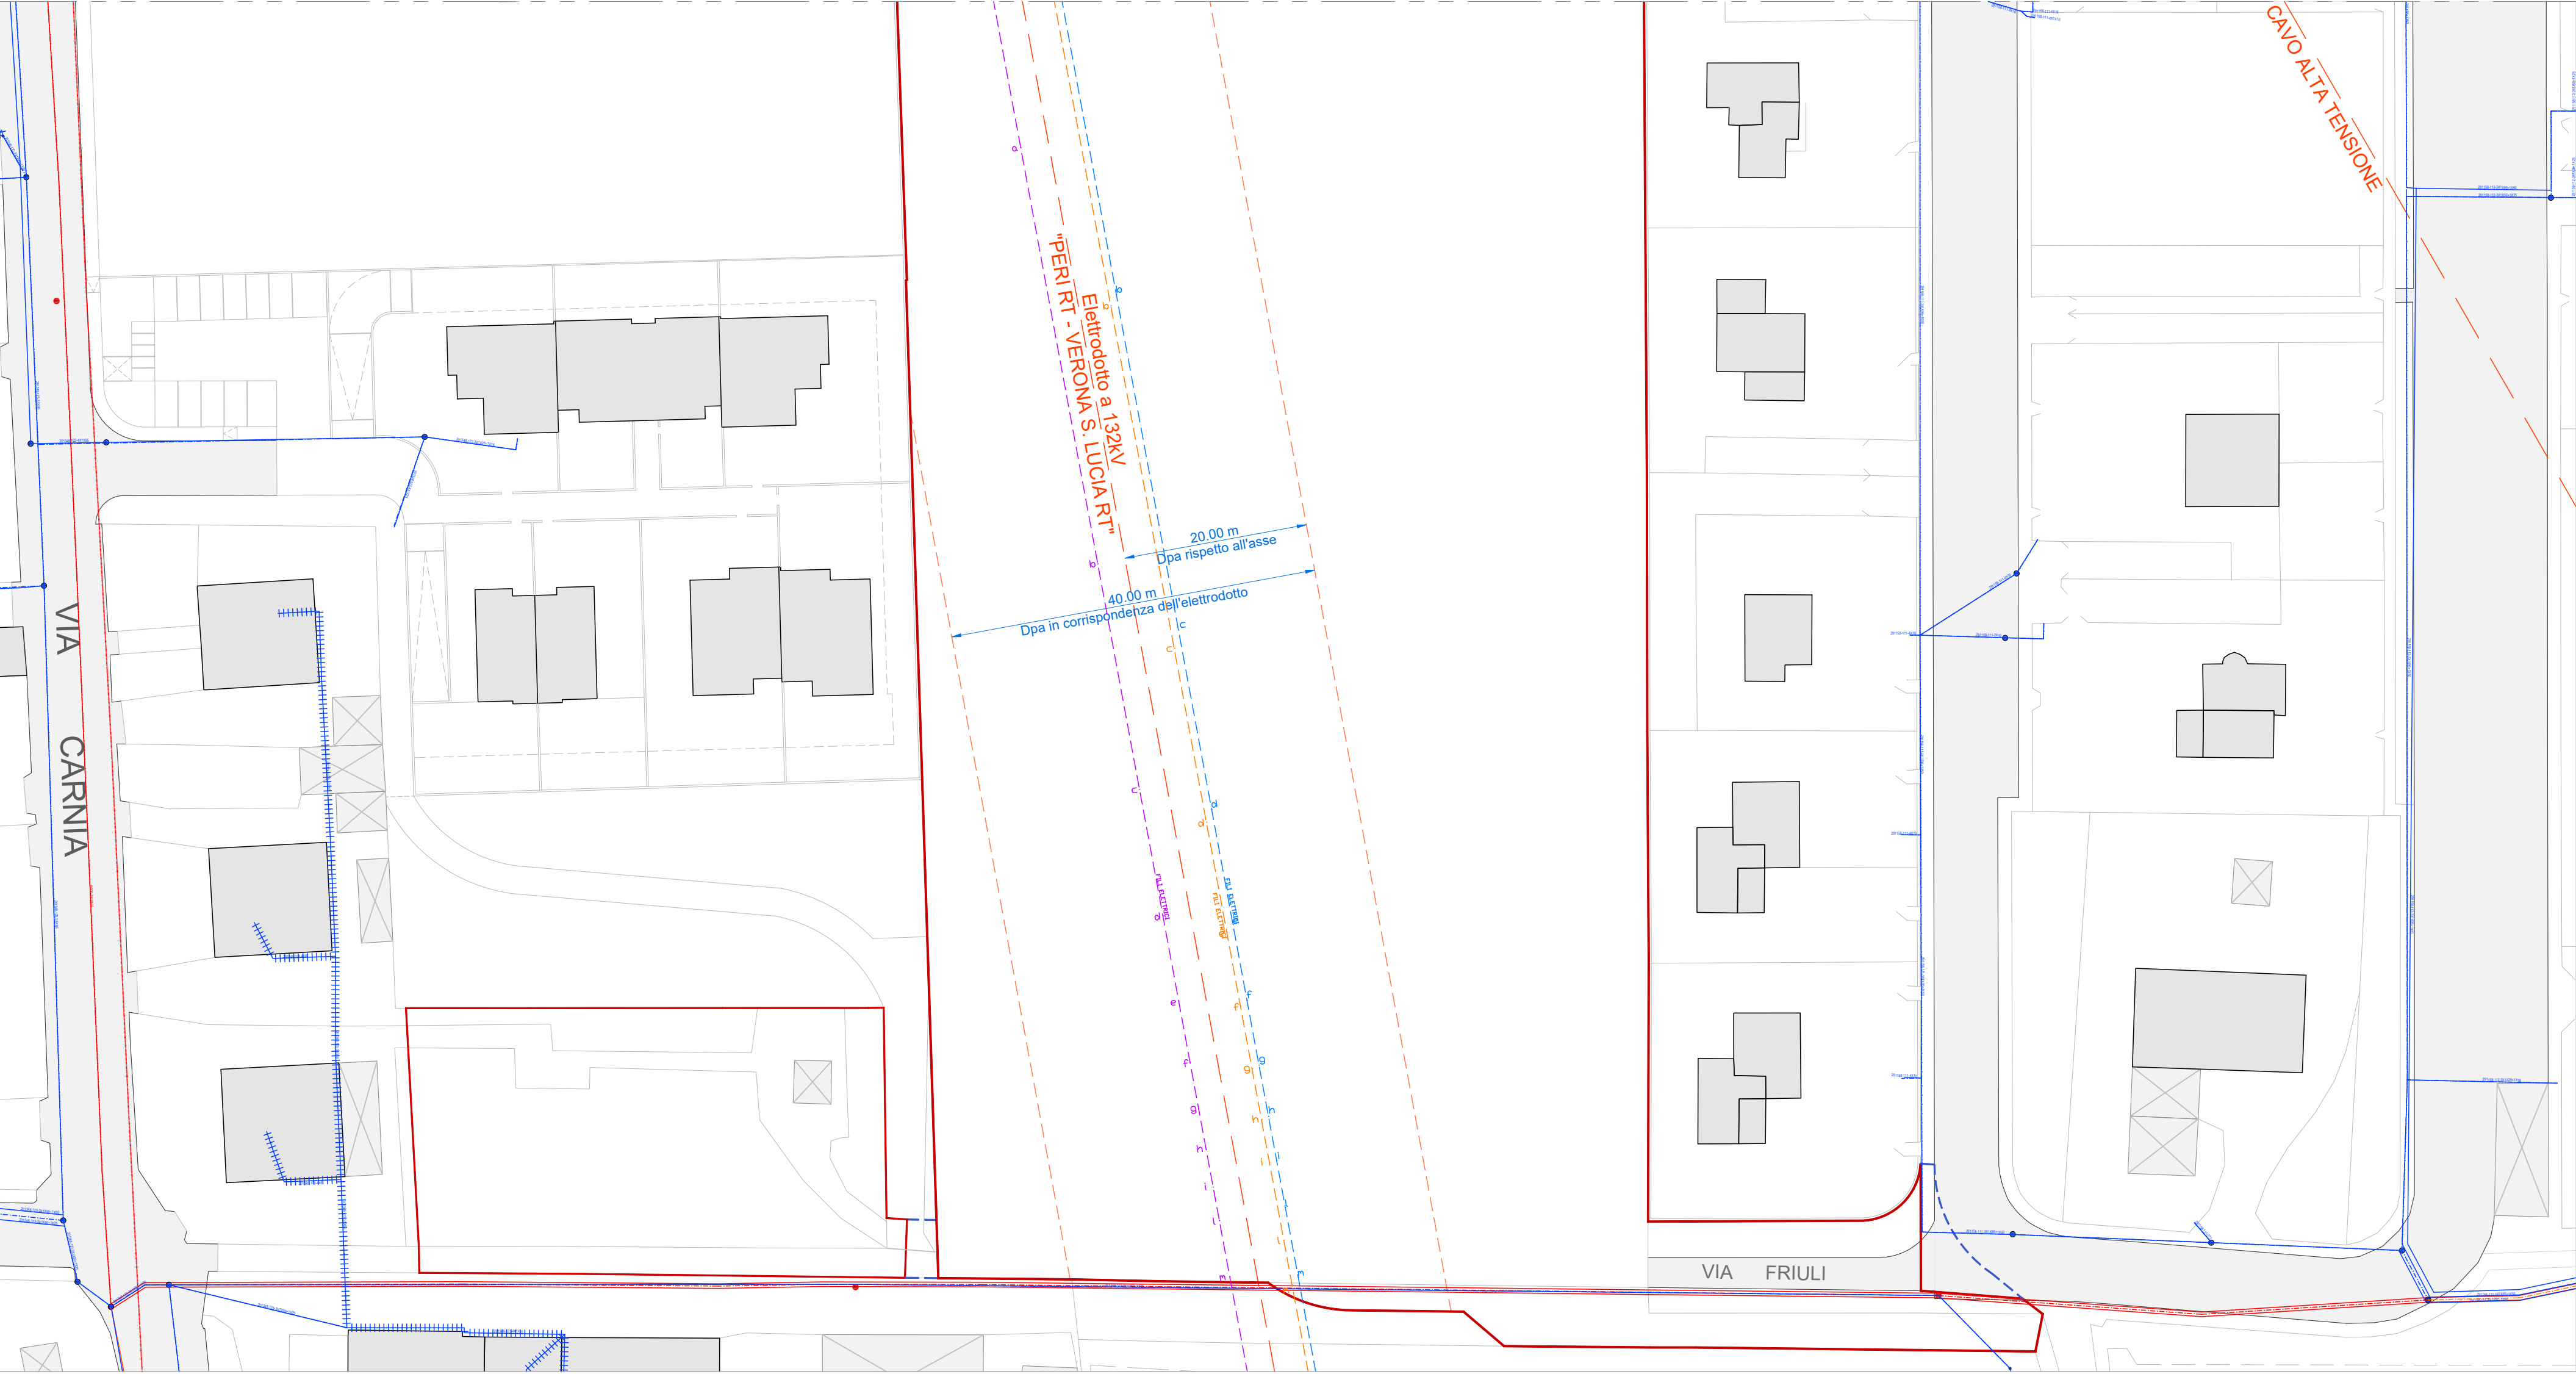

AMBITO DI INTERVENTO

EXTRAAMBITO DI INTERVENTO

CAVO ALTA TENSIONE

PROIEZIONE CAVI ELETTRODOTTO da rilievo topografico

ESISTENTE

RETE MT (media tensione) su linea interrata

RETE MT (media tensione) su linea canalizzata

RETE MT (media tensione) su linea aerea

POZZETTO RETE MT (media tensione)

PALO RETE MT (media tensione)

RETE BT (bassa tensione) su linea interrata

RETE BT (bassa tensione) su linea canalizzata

RETE BT (bassa tensione) su linea aerea

POZZETTO RETE BT (bassa tensione)

PALO RETE BT (bassa tensione)


CABINA DI TRASMISSIONE

RETE BT (bassa tensione) su linea interrata da modificare secondo layout di progetto

RETE BT (bassa tensione) su linea canalizzata da modificare secondo layout di progetto

RETE BT (bassa tensione) su linea aerea da modificare secondo layout di progetto

PALO RETE BT (bassa tensione) da modificare secondo layout di progetto

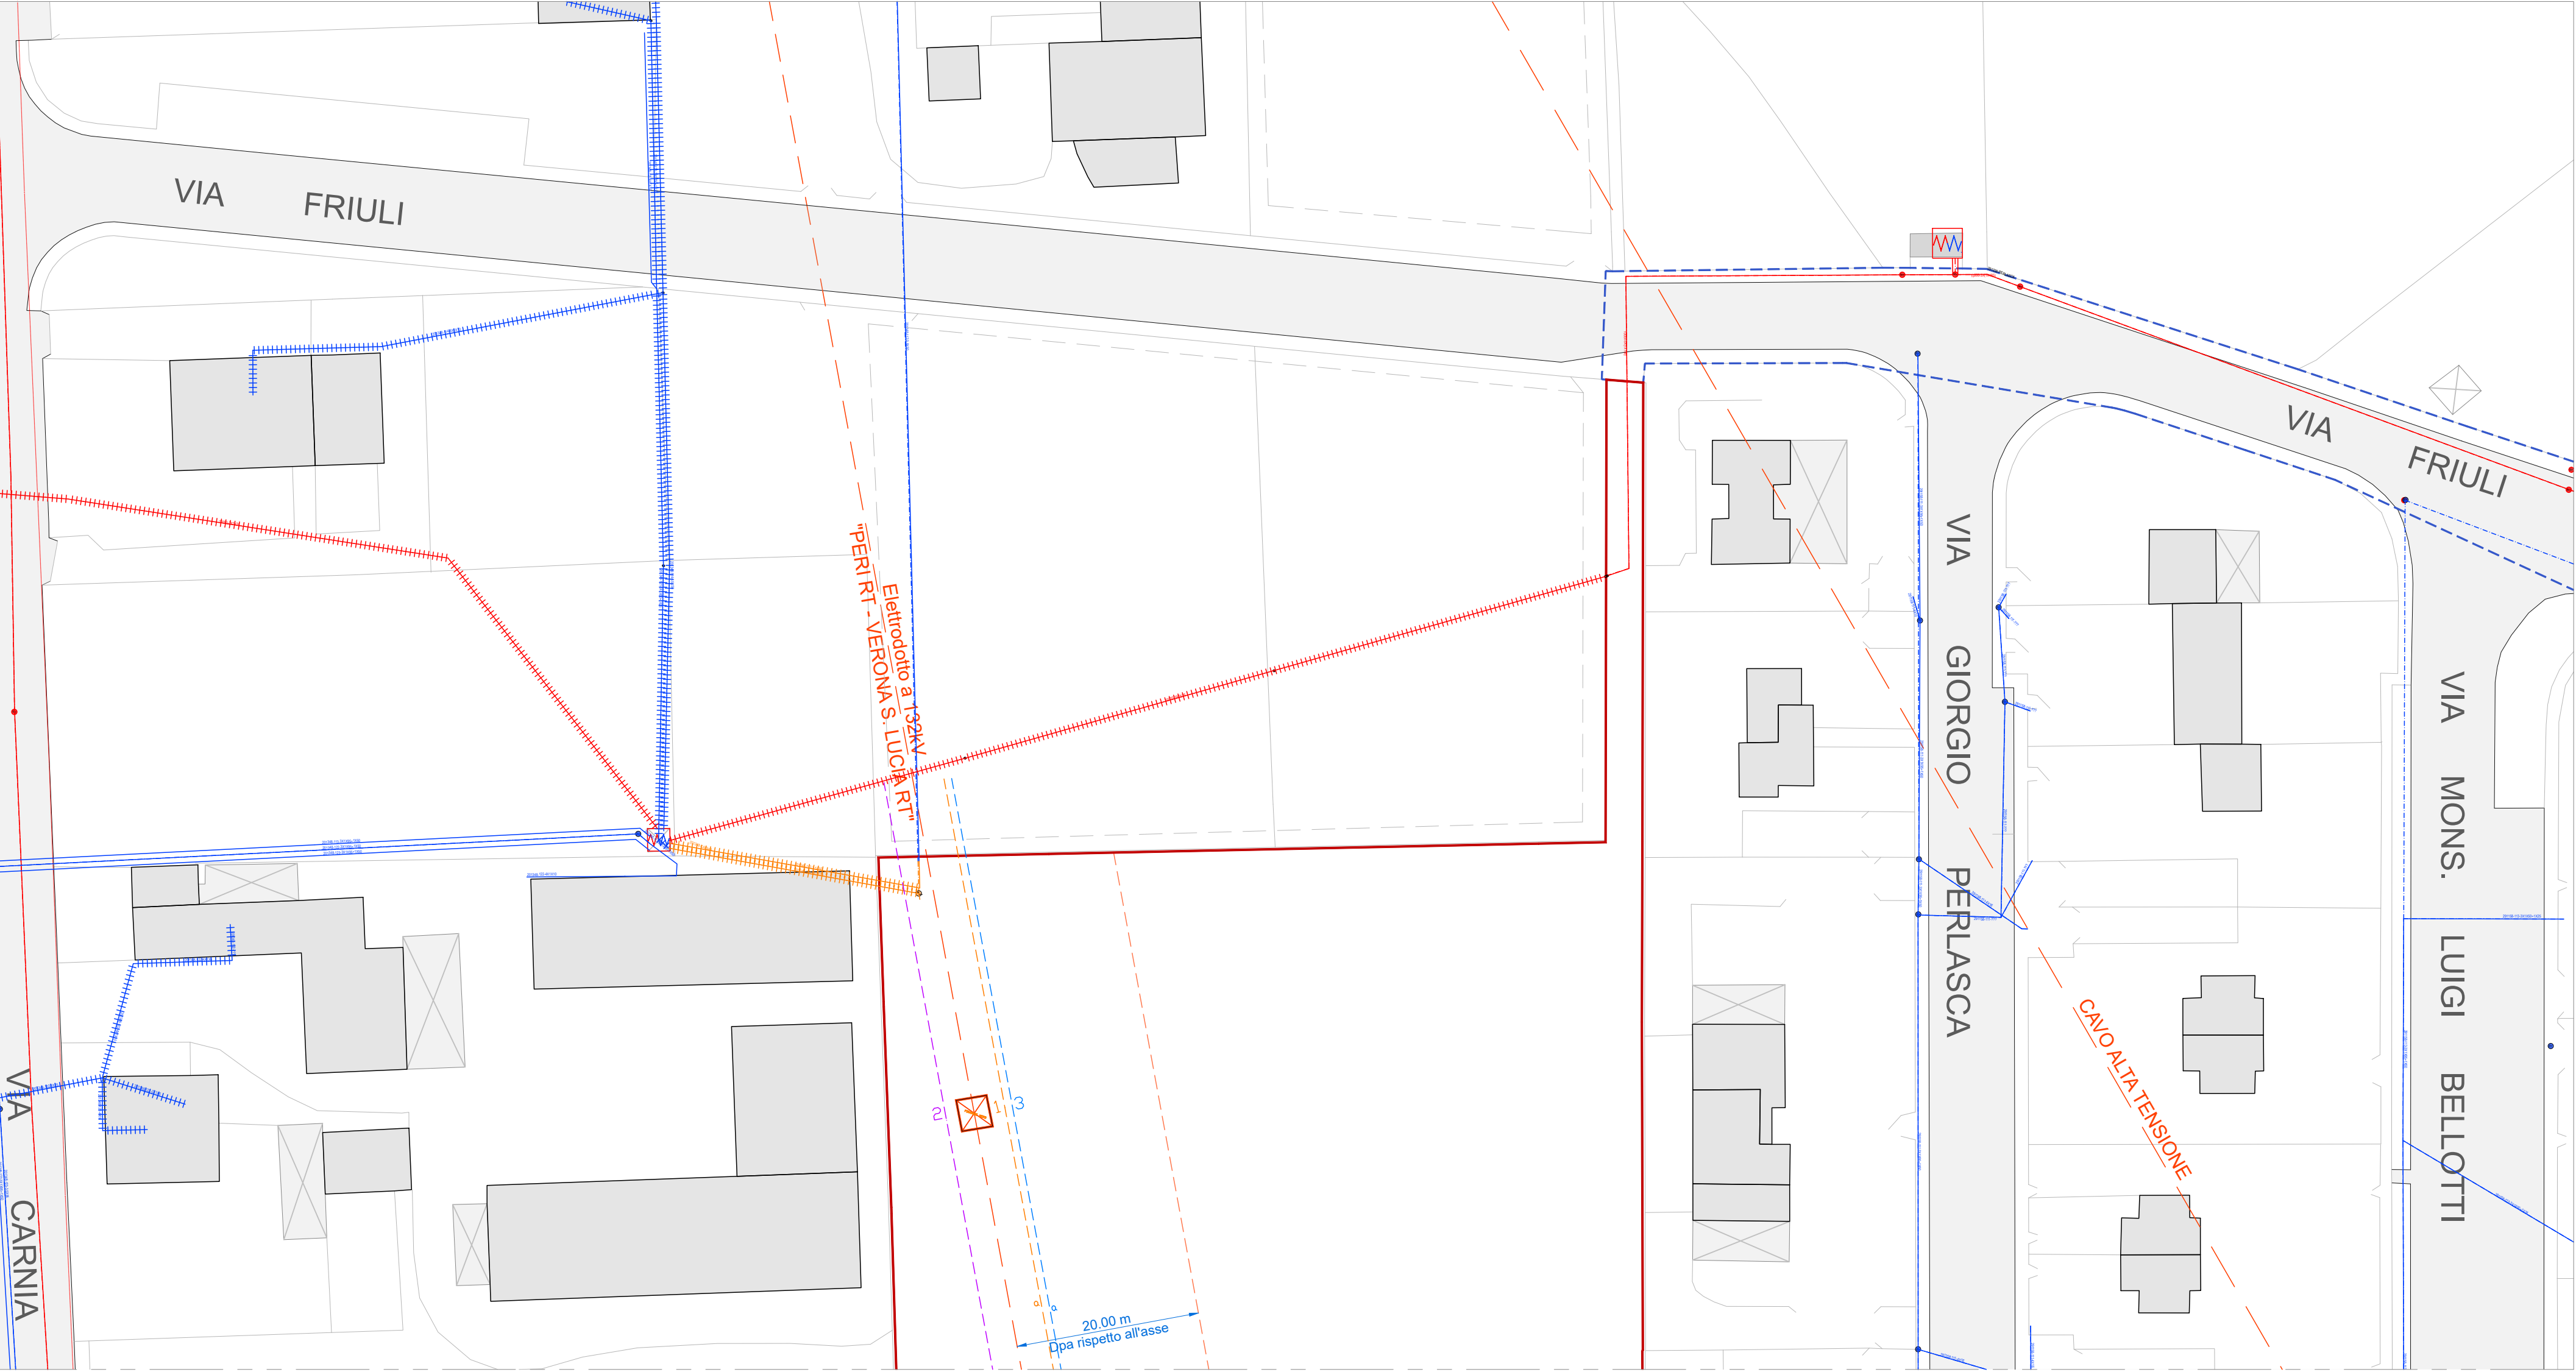

AMBITO DI INTERVENTO

EXTRA AMBITO DI INTERVENTO

CAVO ALTA TENSIONE



PROIEZIONE CAVI ELETTRODOTTO da rilievo topografico

ESISTENTE

CONDOTTA PRINCIPALE

PUNTO LUCE

POZZETTO

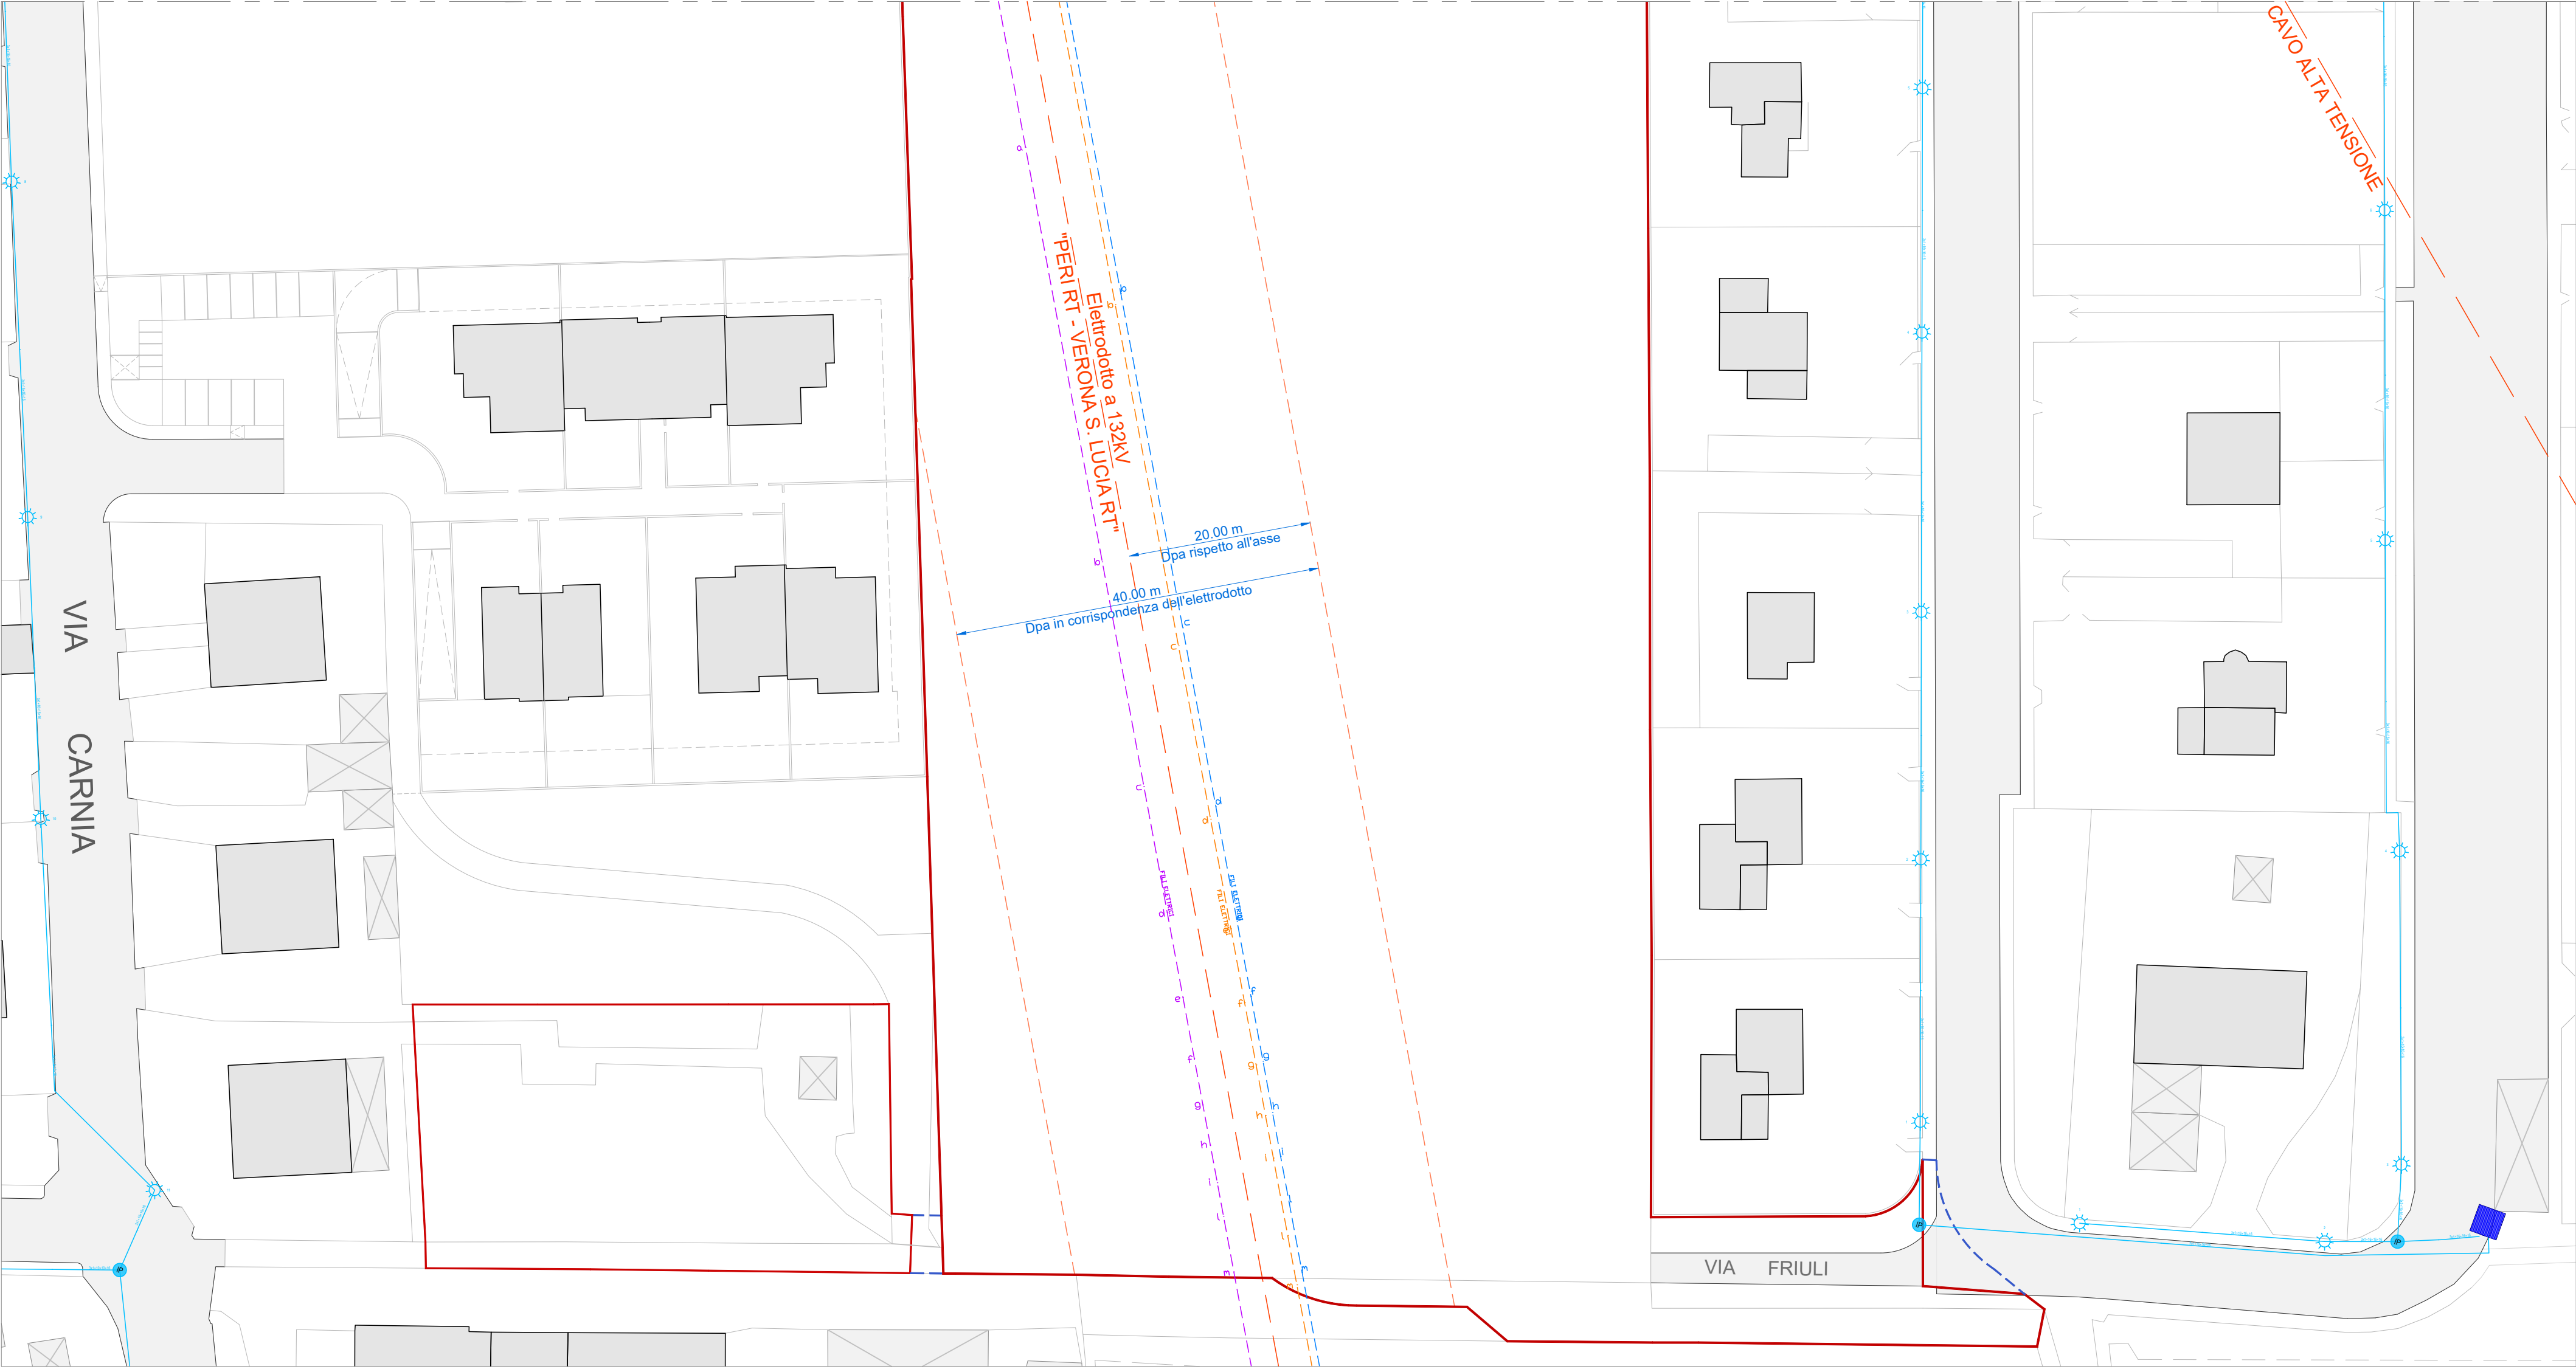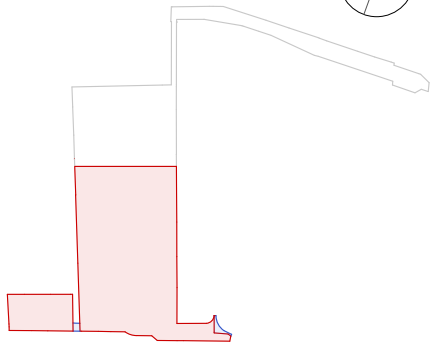


- AMBITO DI INTERVENTO

EXTRA AMBITO DI INTERVENTO

CAVO ALTA TENSIONE

PROIEZIONE CAVI ELETTRODOTTO
da rilievo topografico
- ESISTENTE

- CONDOTTA PRINCIPALE
- PUNTO LUCE
- POZZETTO

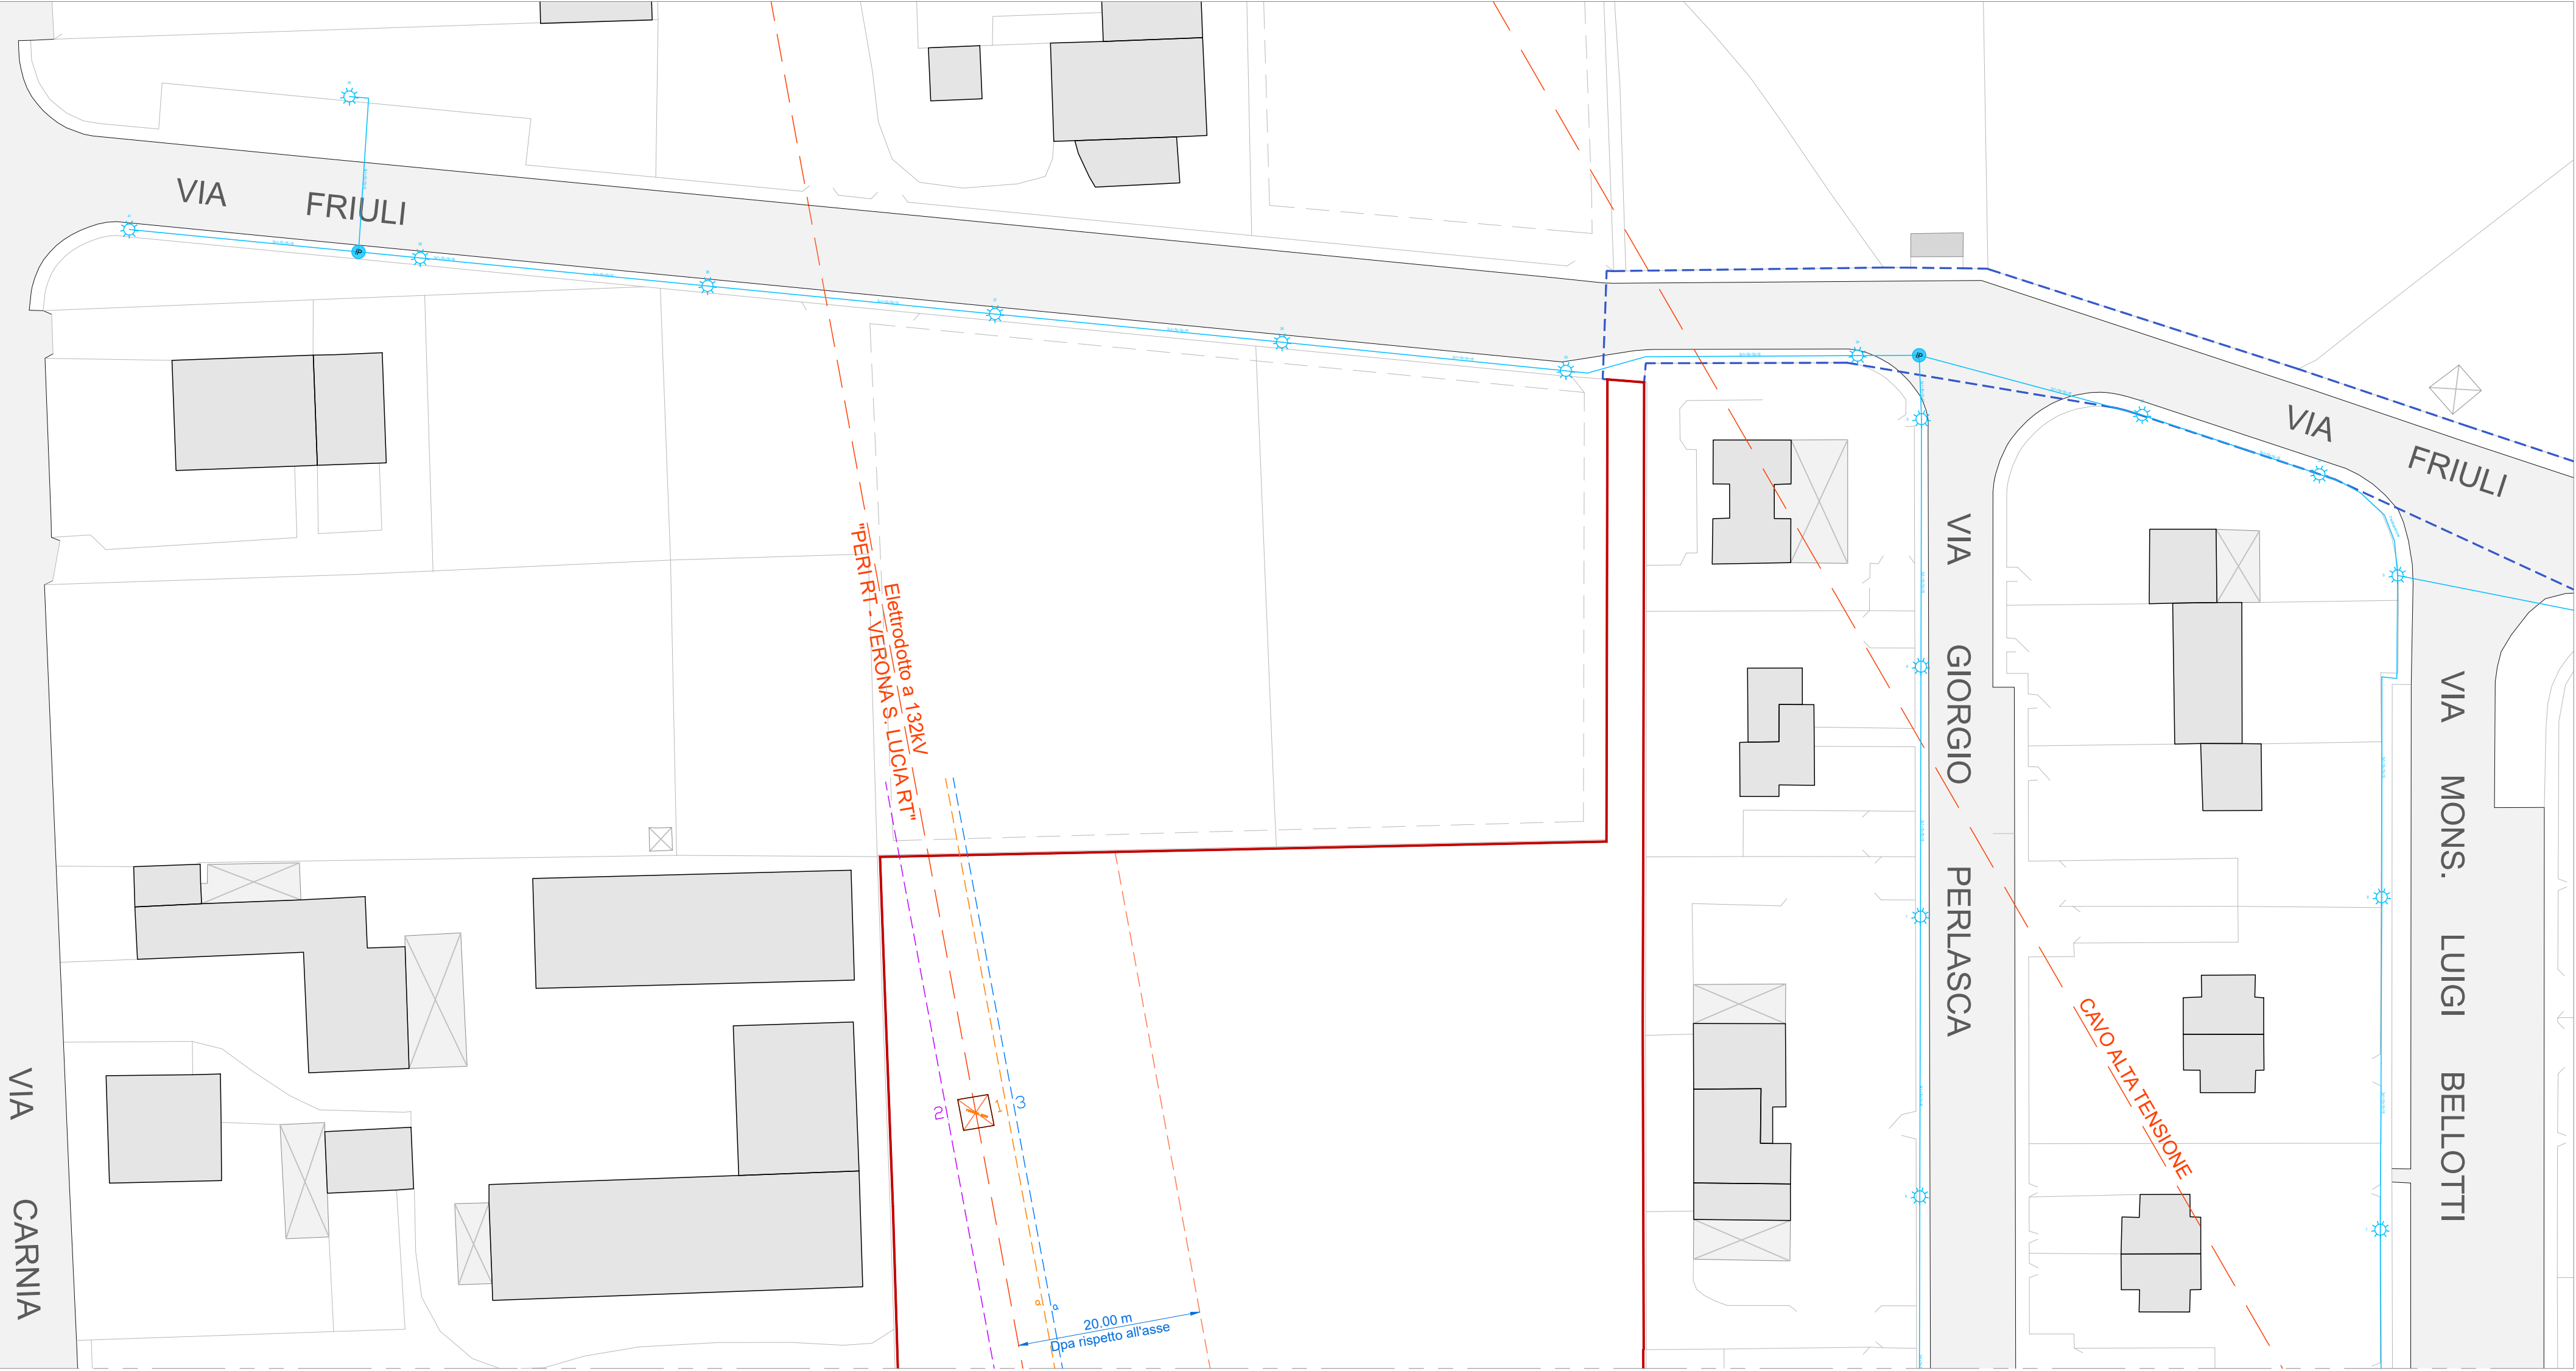

AMBITO DI INTERVENTO

EXTRA AMBITO DI INTERVENTO


CAVO ALTA TENSIONE

ESISTENTE

LINEA TELECOMUNICAZIONI
CANALIZZATA

LINEA TELECOMUNICAZIONI
"OPENFIBER"

POZZETTO TELECOMUNICAZIONI

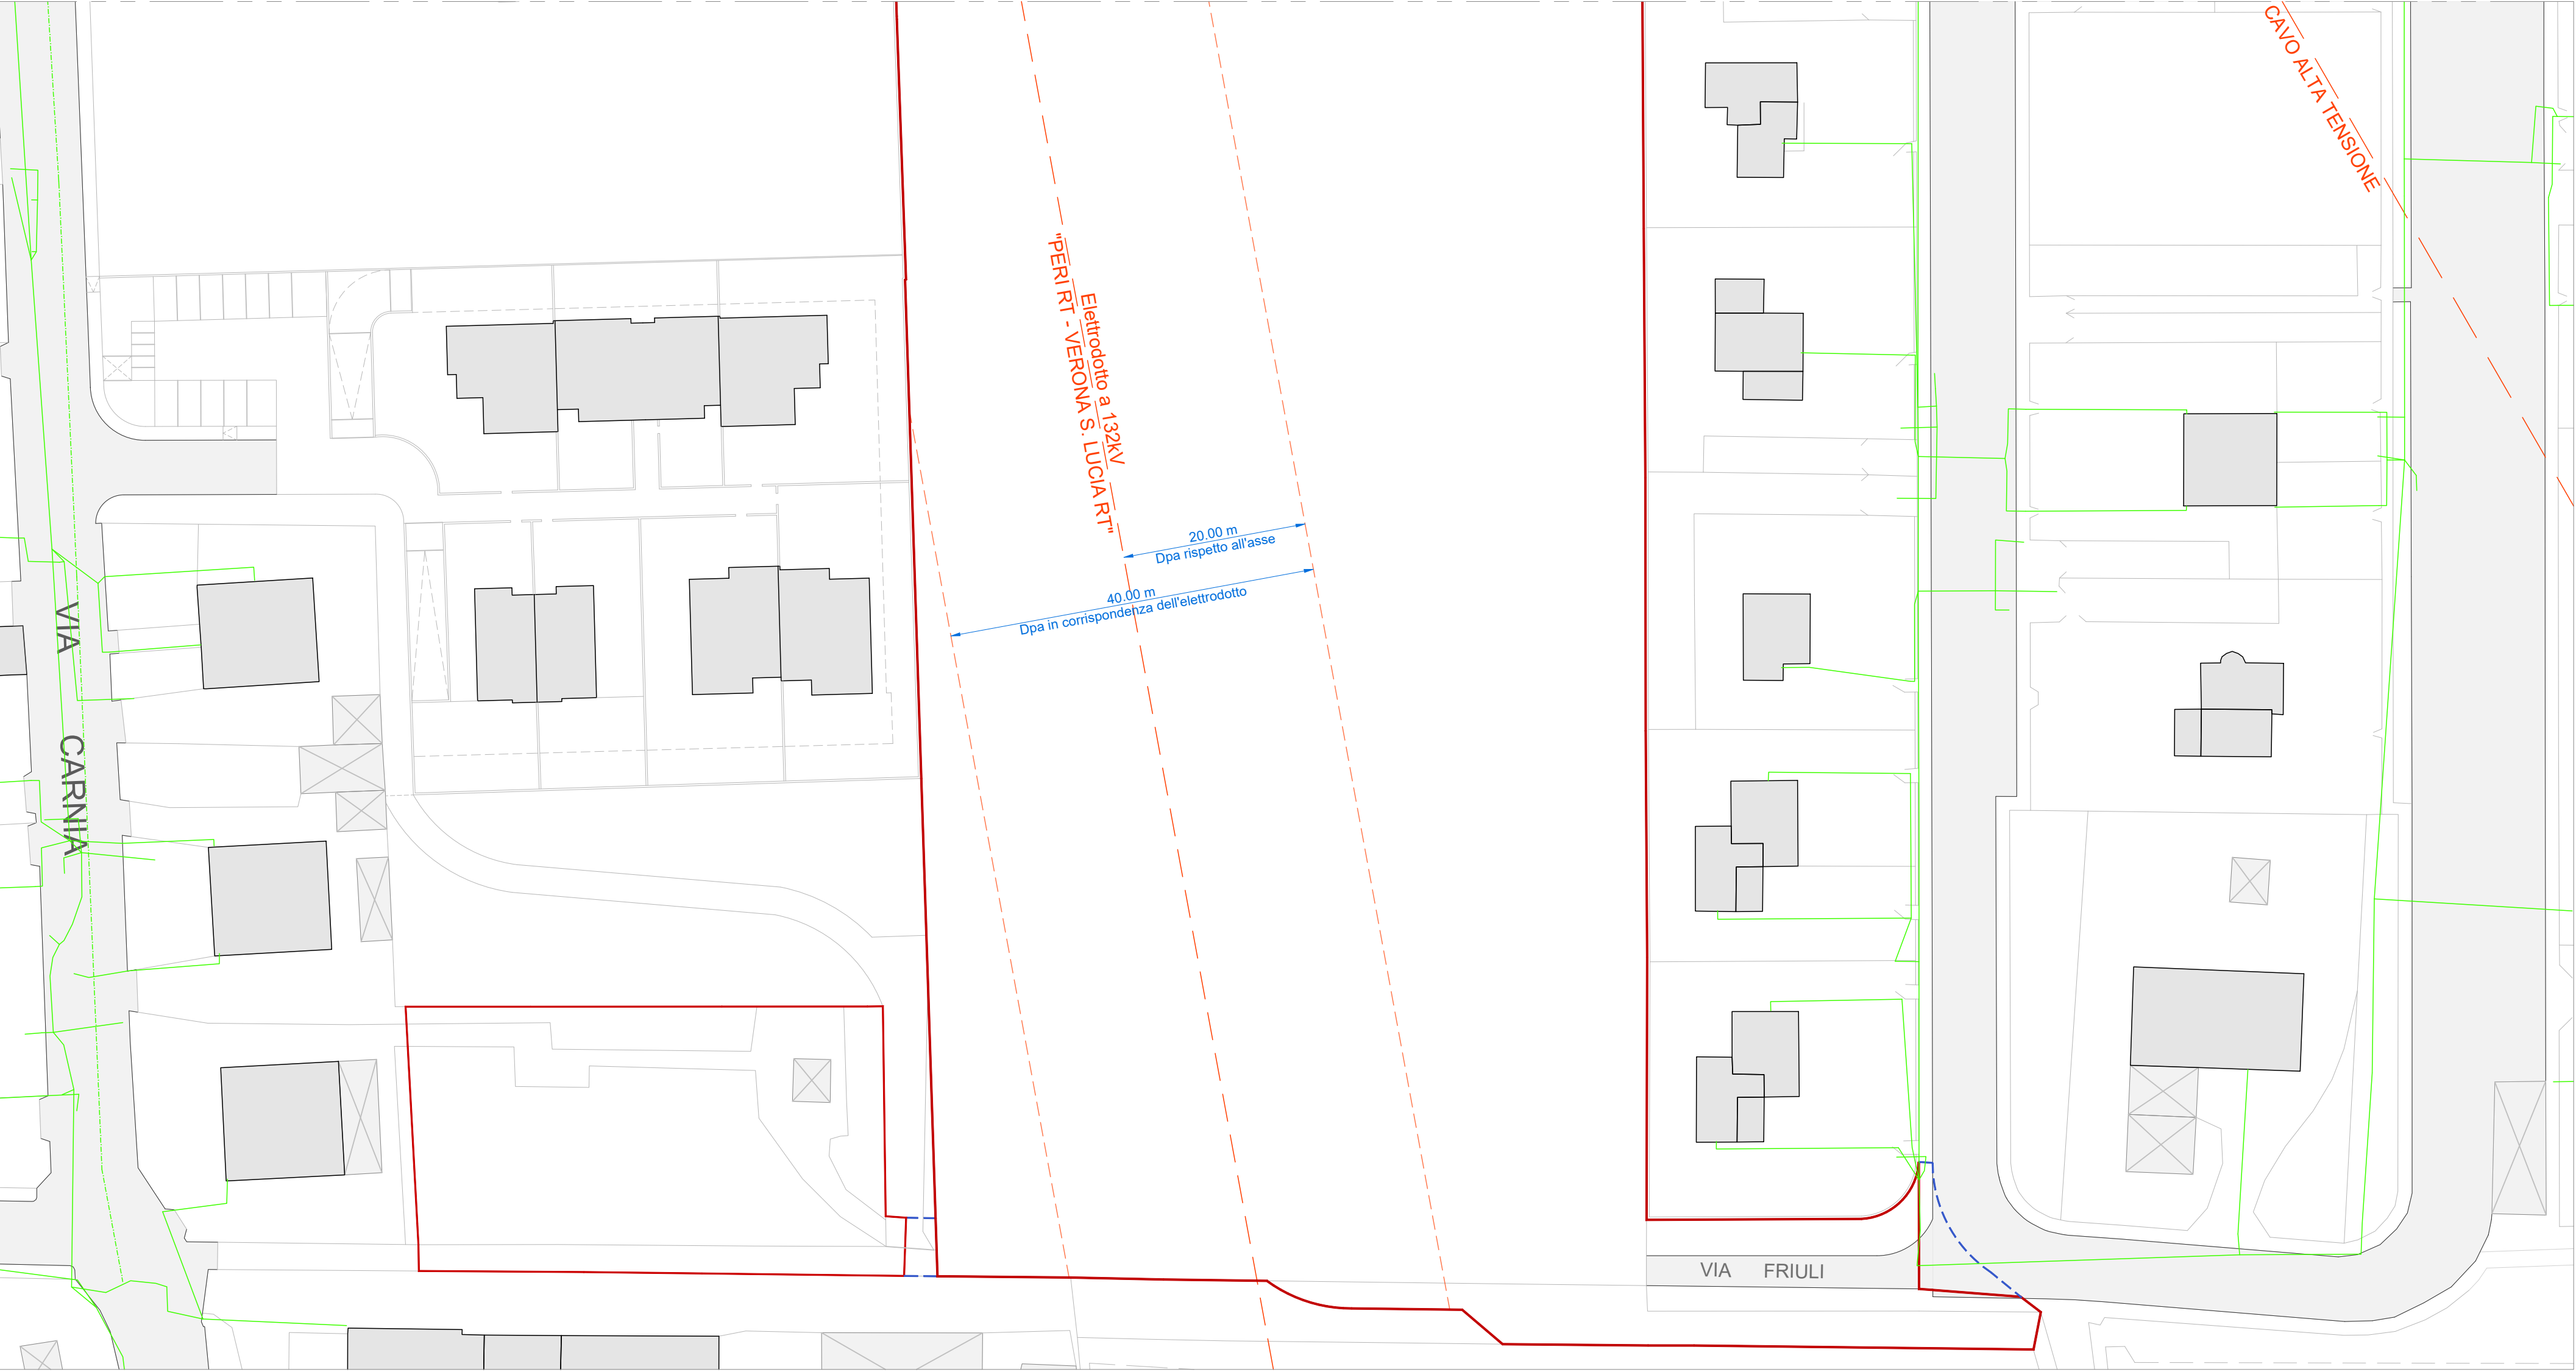

AMBITO DI INTERVENTO

EXTRA AMBITO DI INTERVENTO


CAVO ALTA TENSIONE

ESISTENTE

LINEA TELECOMUNICAZIONI
CANALIZZATA

LINEA TELECOMUNICAZIONI
"OPENFIBER"

POZZETTO TELECOMUNICAZIONI

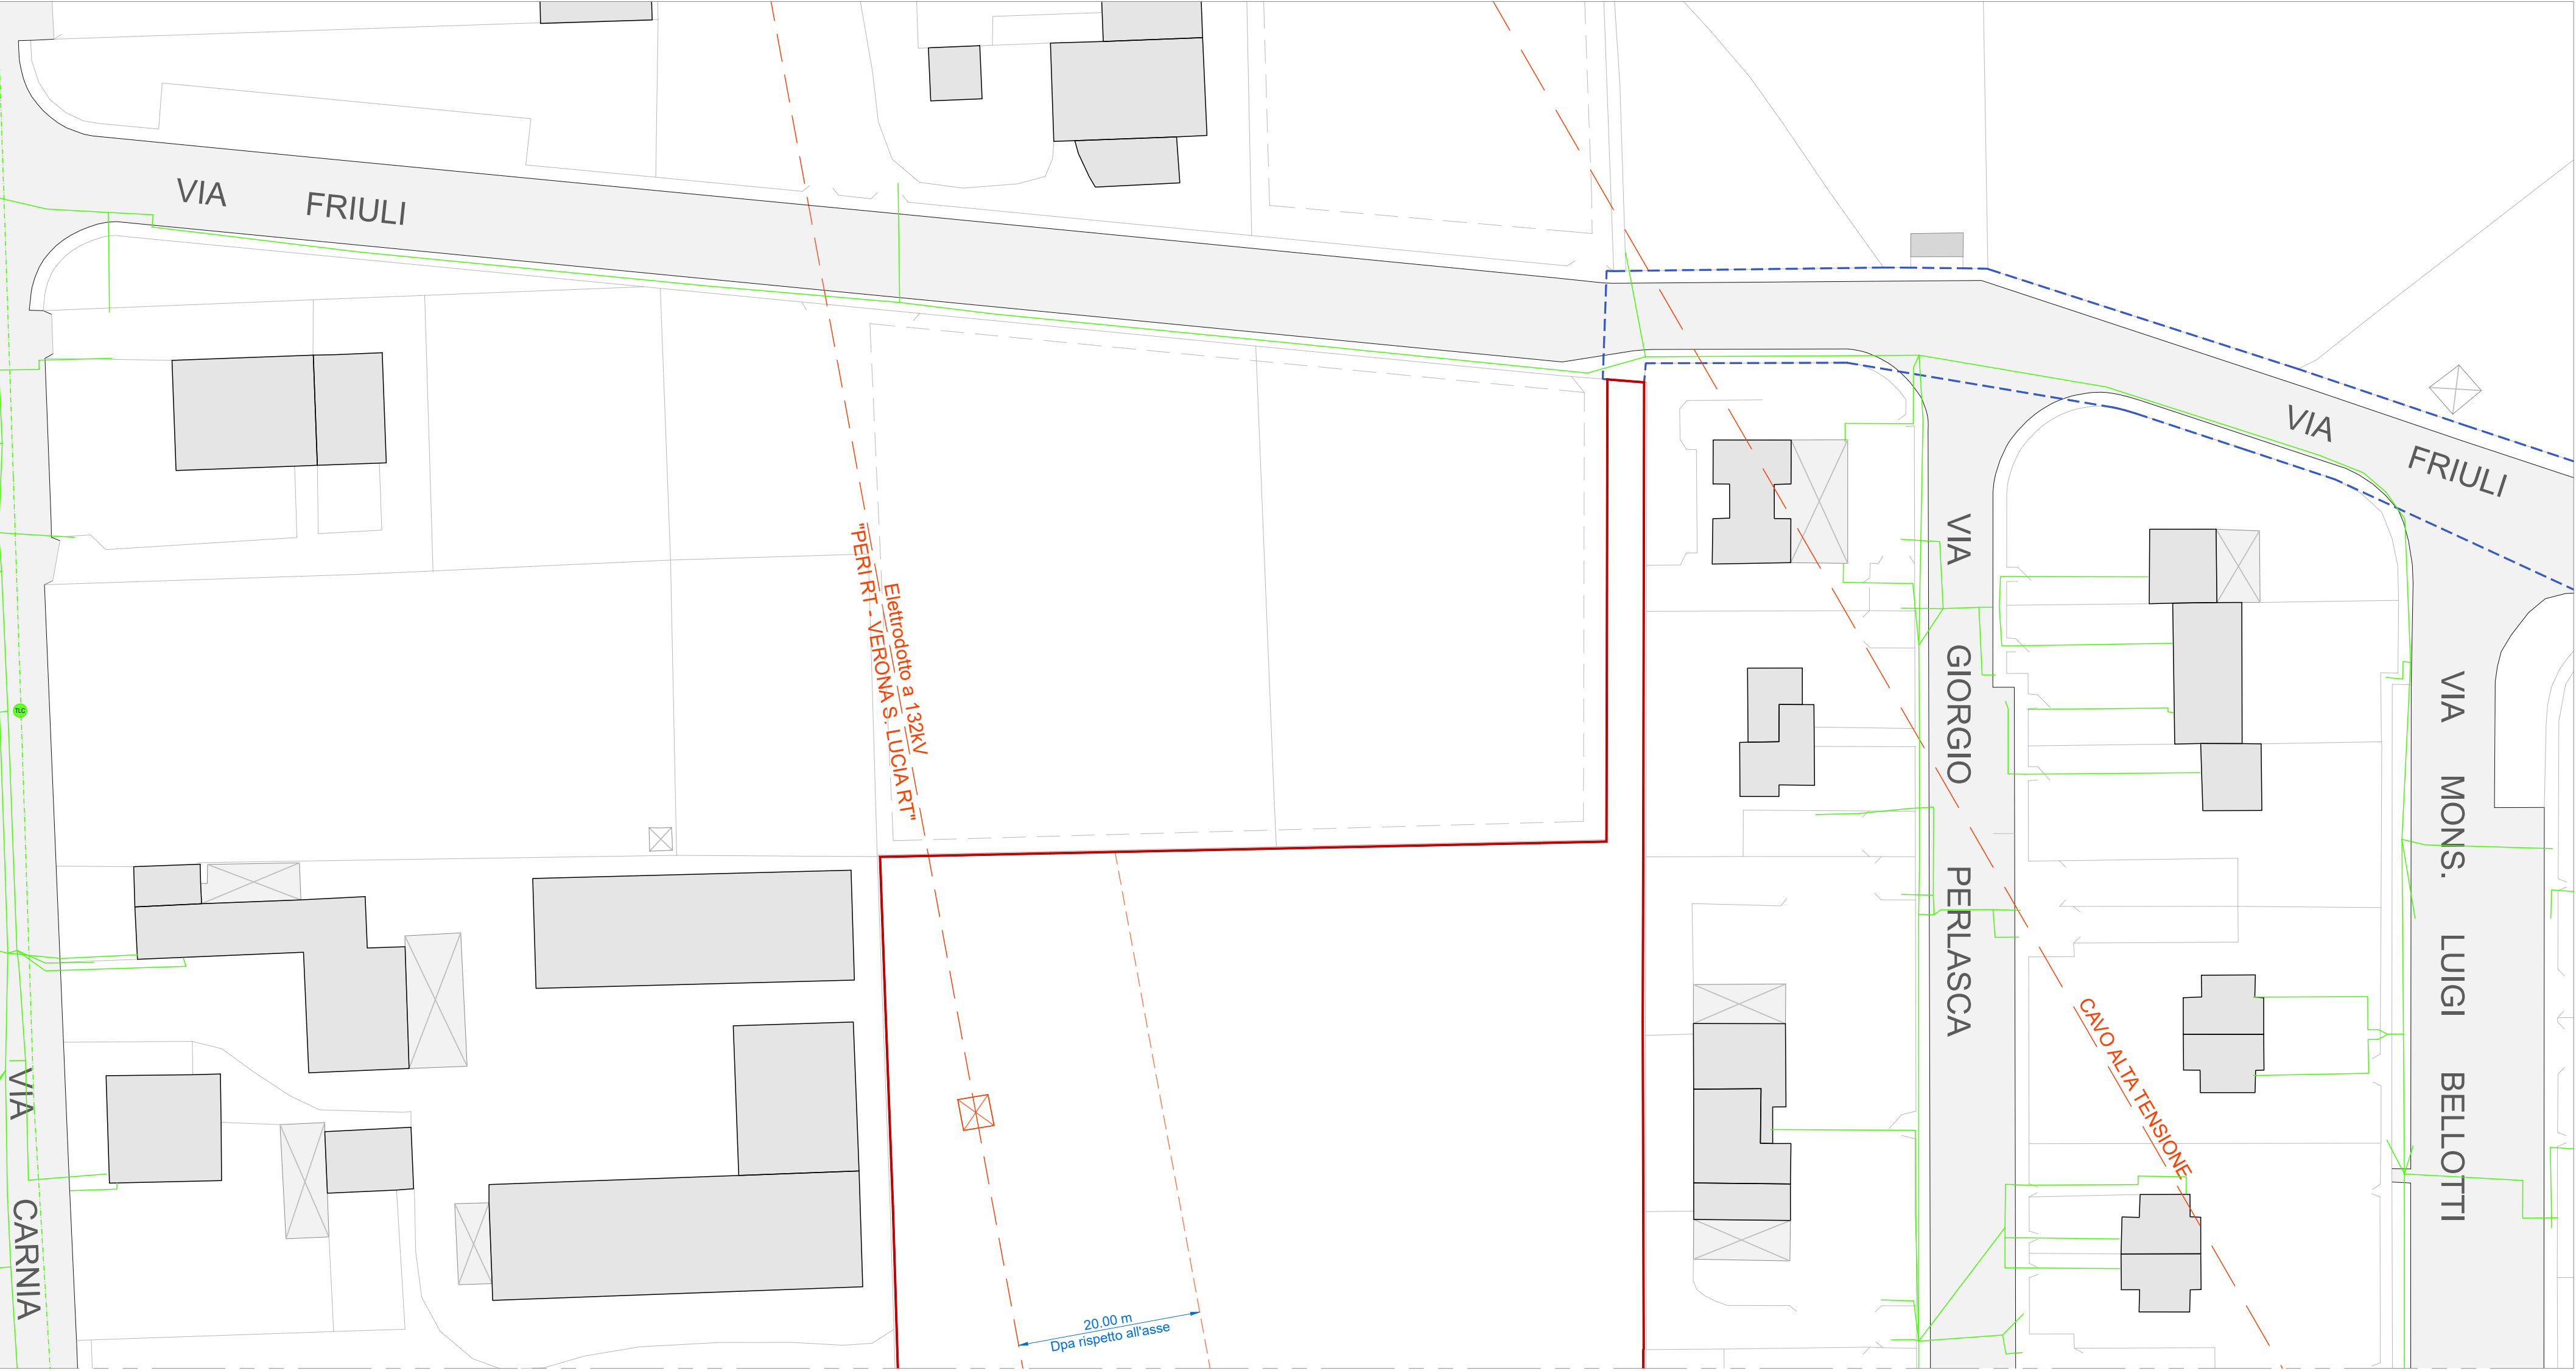

AMBITO DI INTERVENTO


EXTRA AMBITO DI INTERVENTO



CAVO ALTA TENSIONE

ESISTENTE

CONDOTTA PRINCIPALE

CONDOTTA SECONDARIA

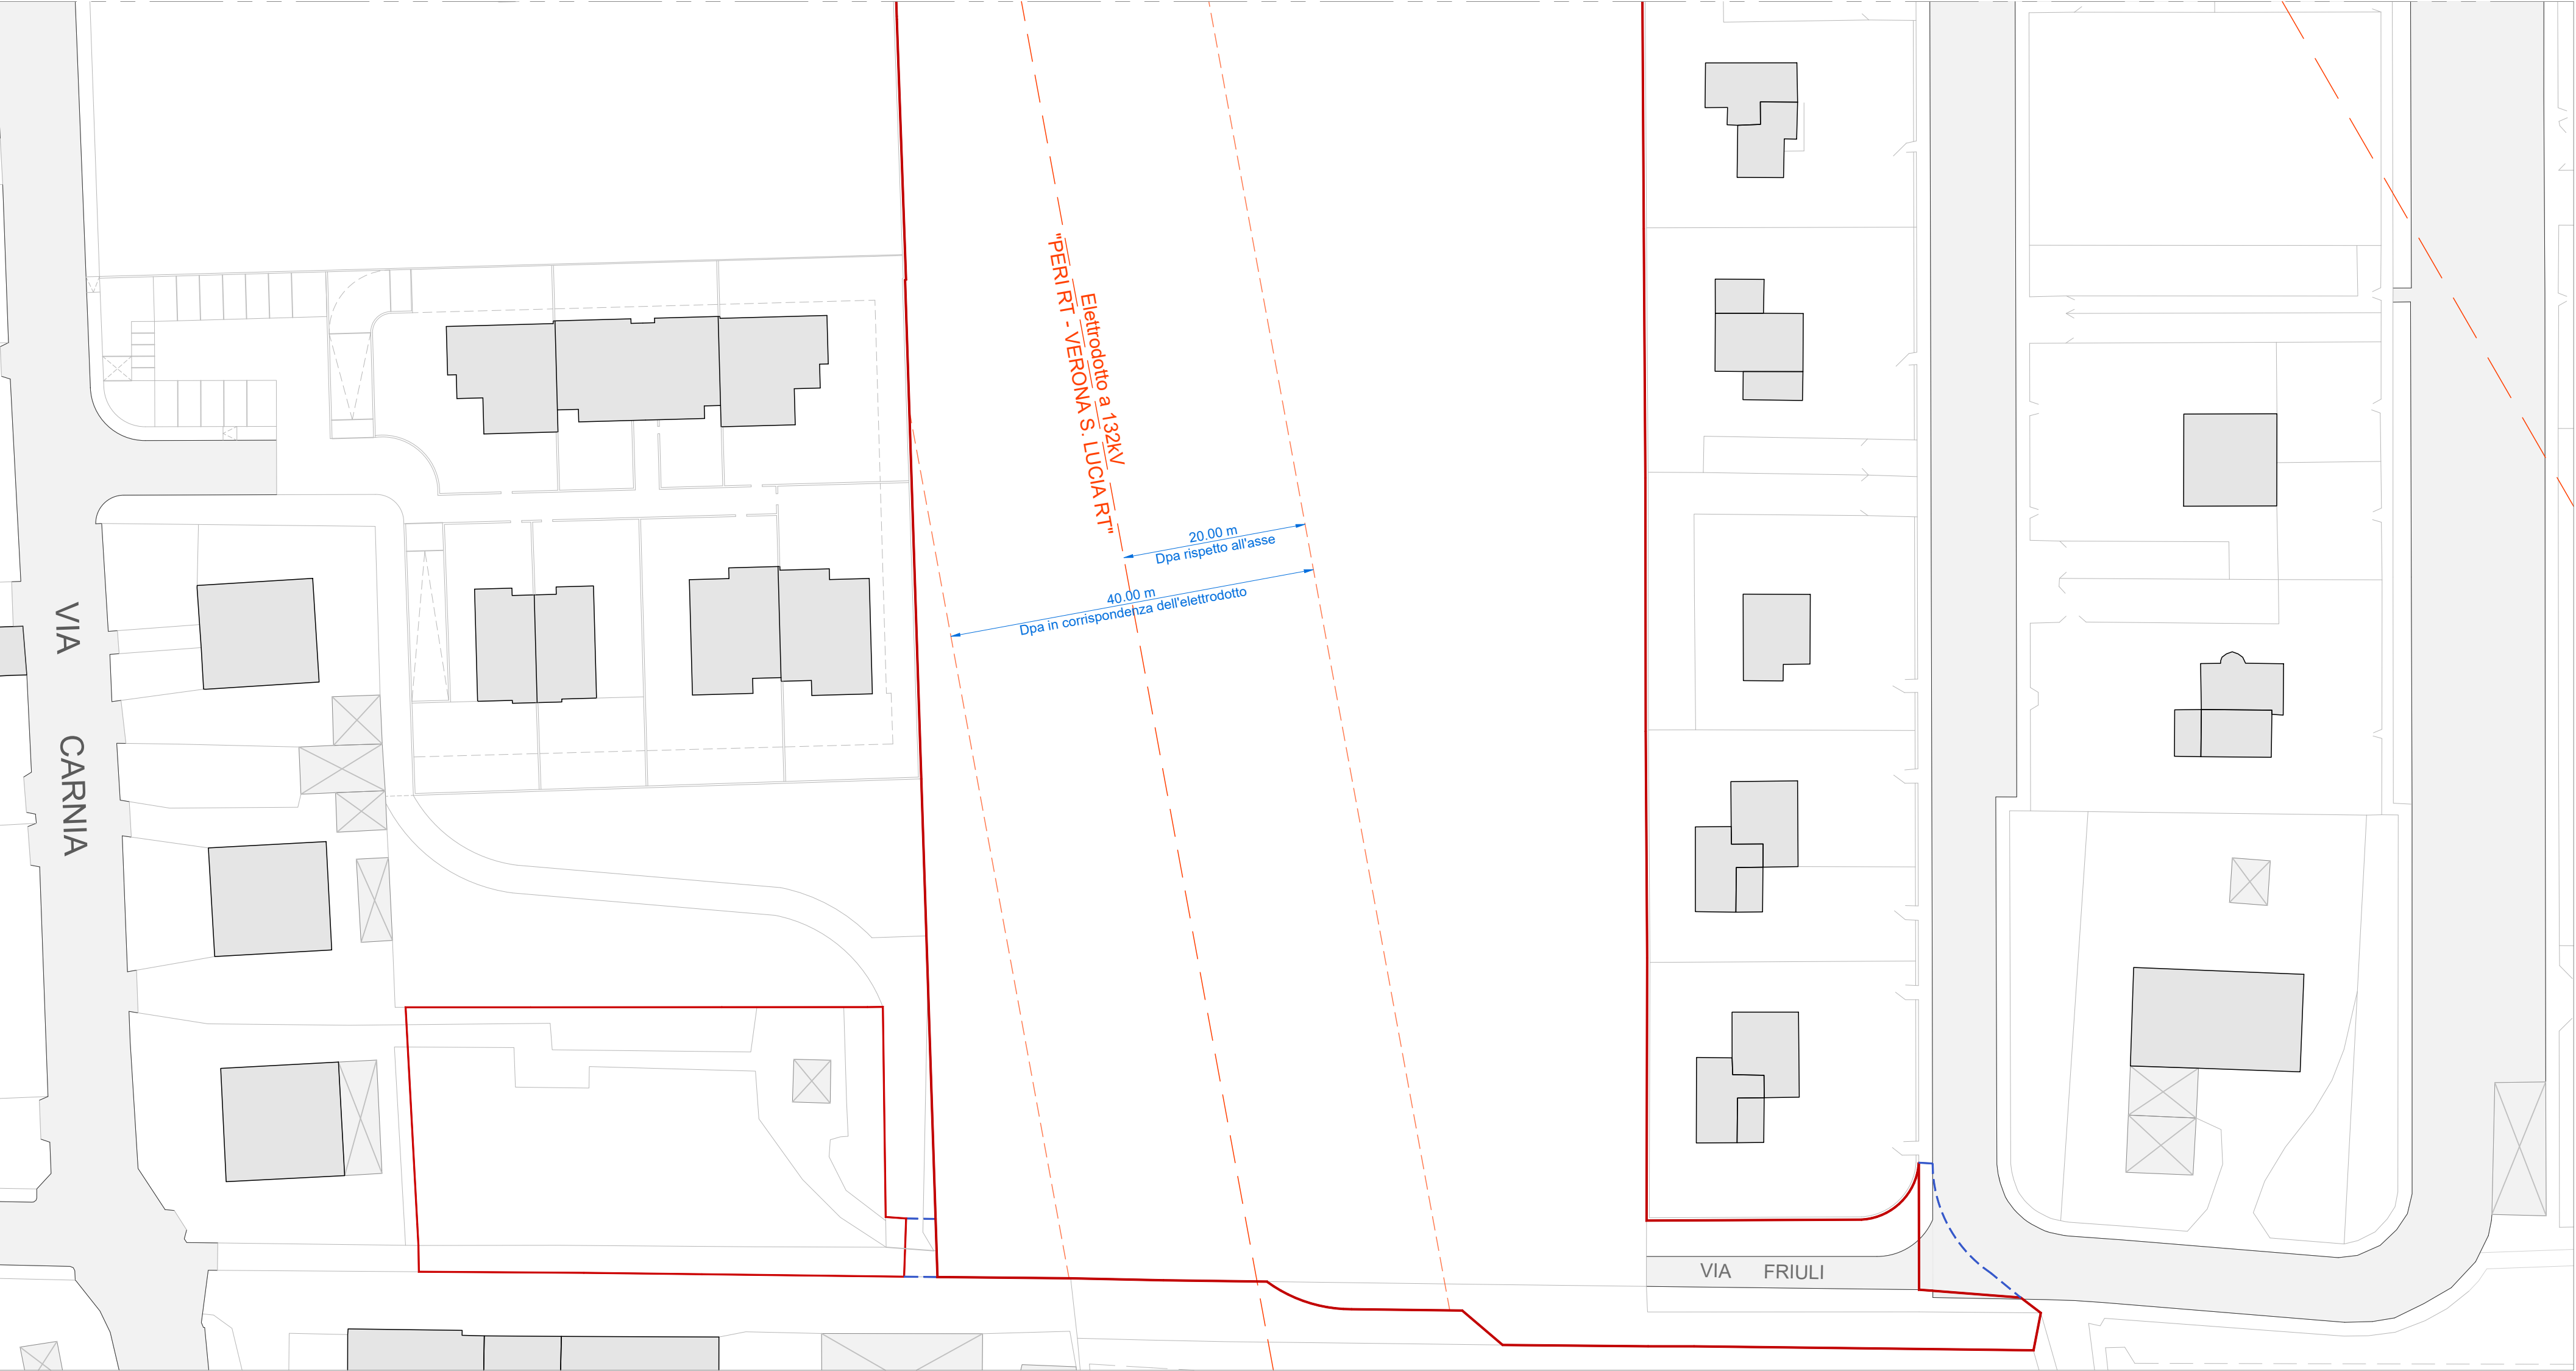

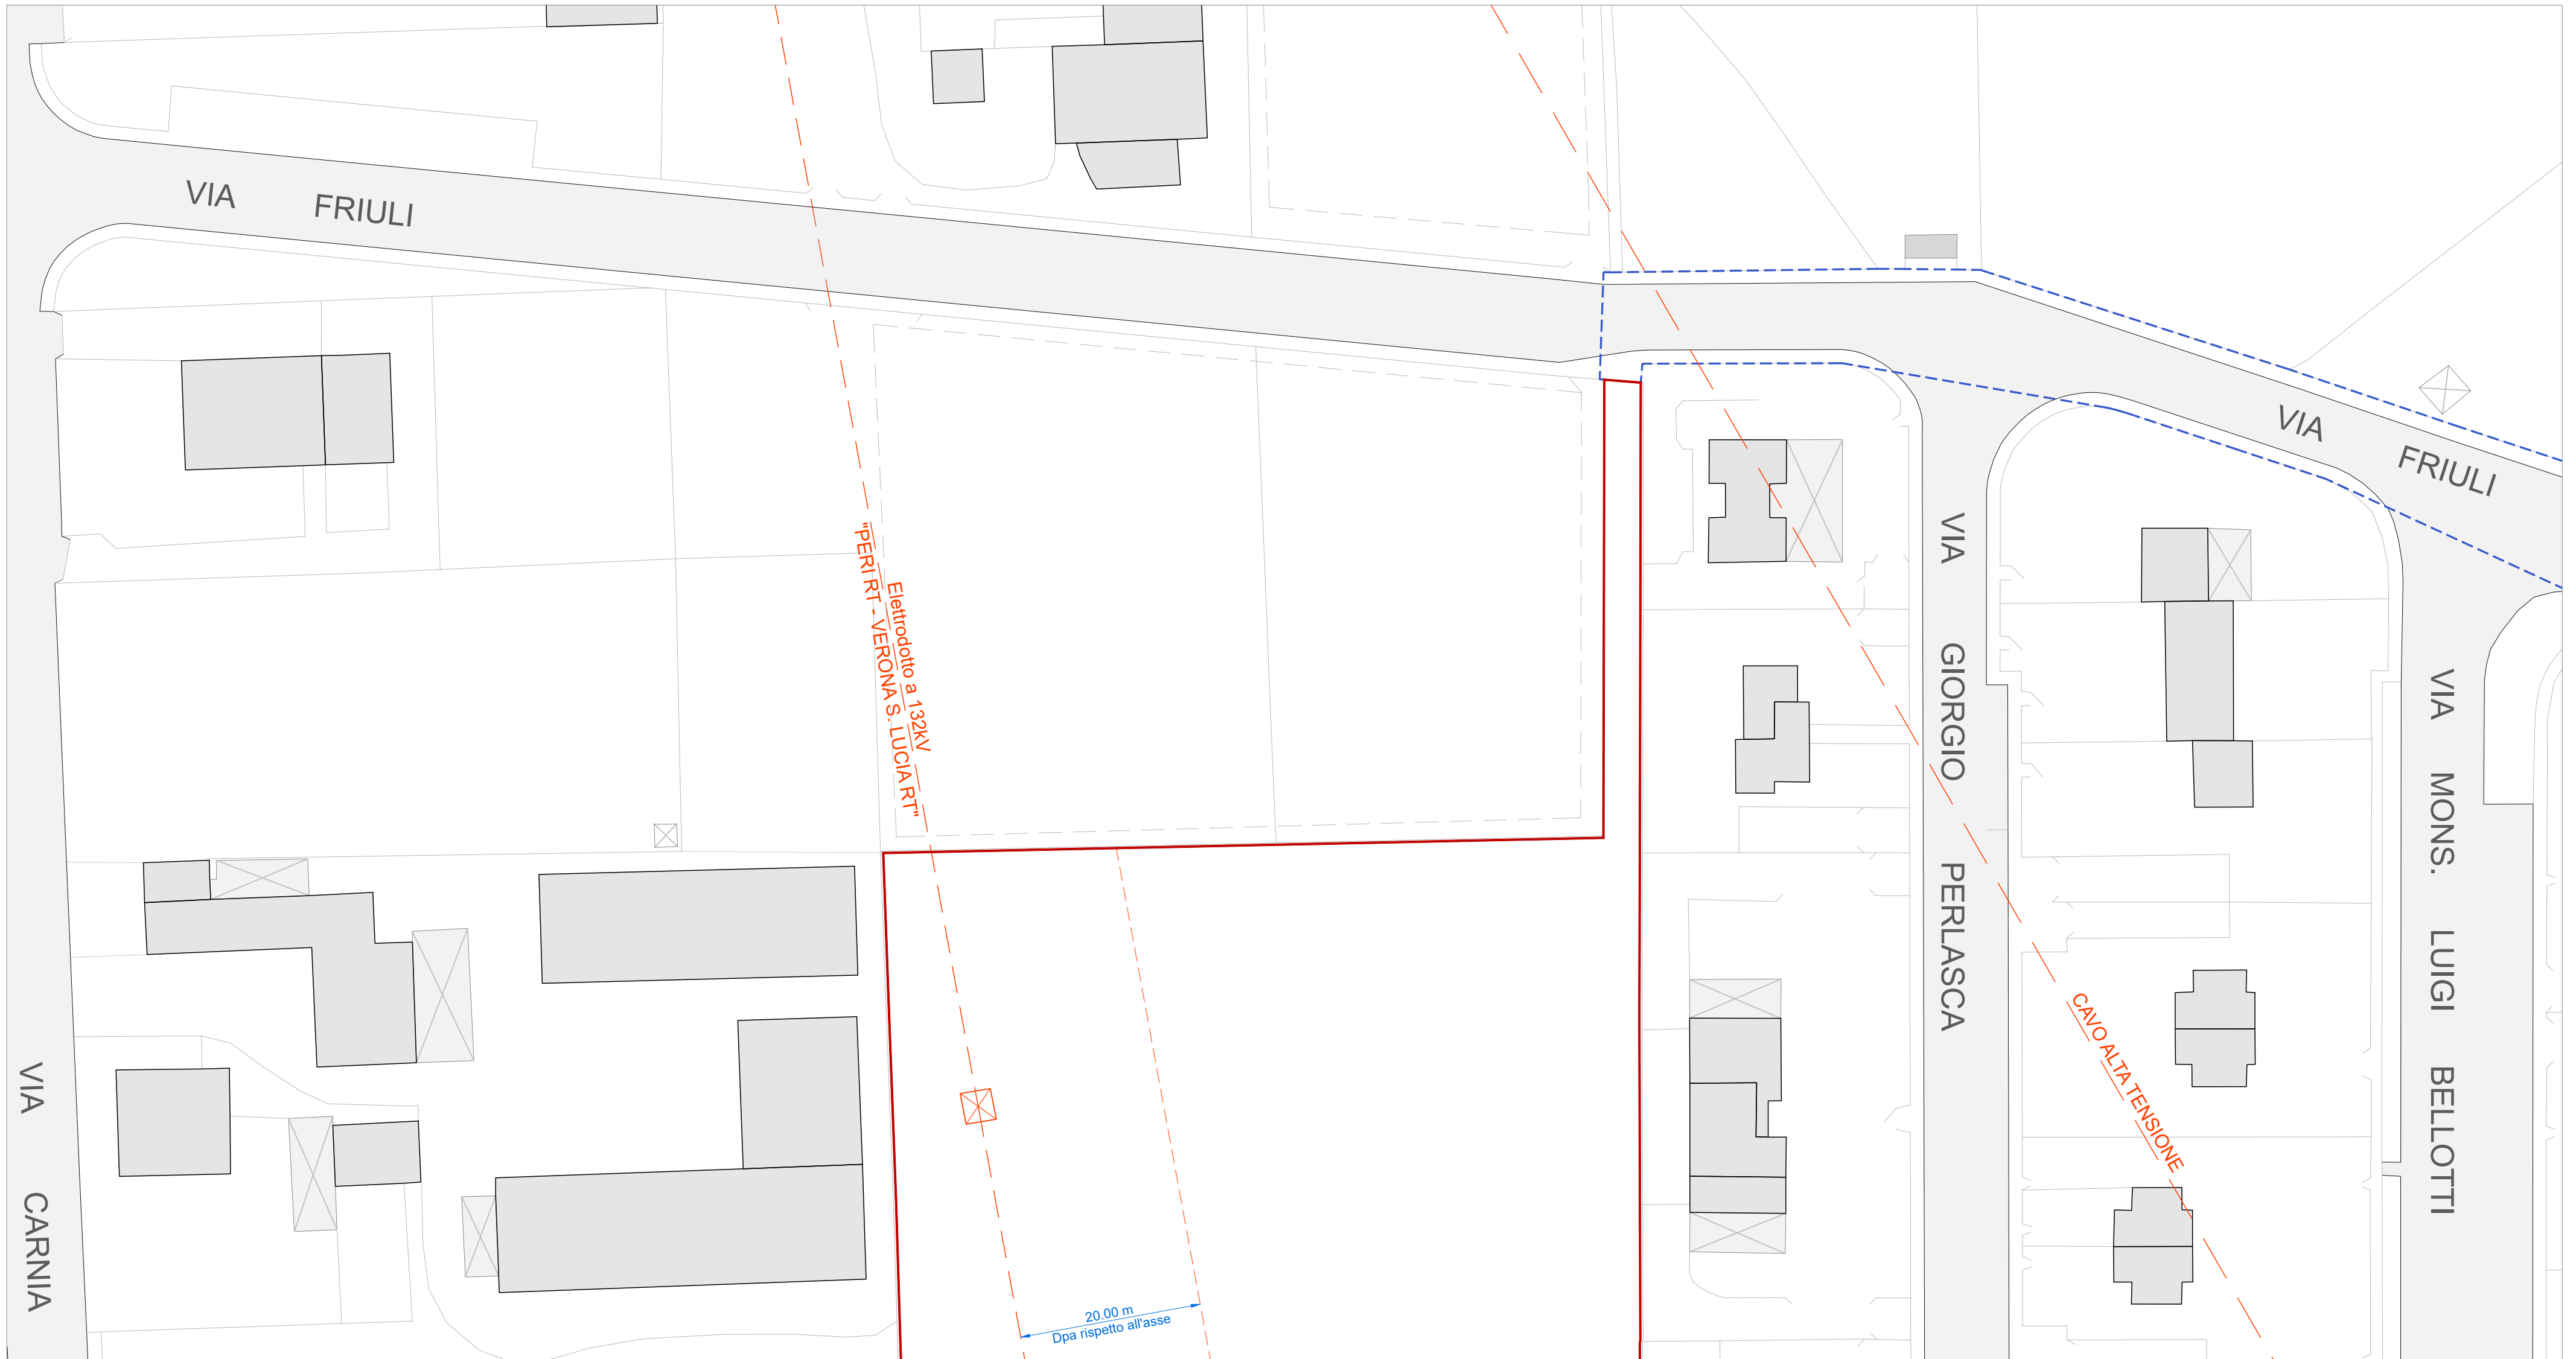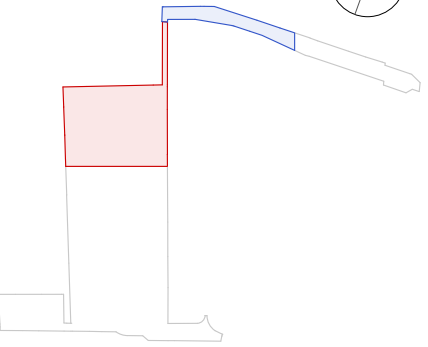

AMBITO DI INTERVENTO

EXTRA AMBITO DI INTERVENTO

CAVO ALTA TENSIONE


ESISTENTE




CONDOTTA PRINCIPALE

POZZETTO

CADITOIA

NORD

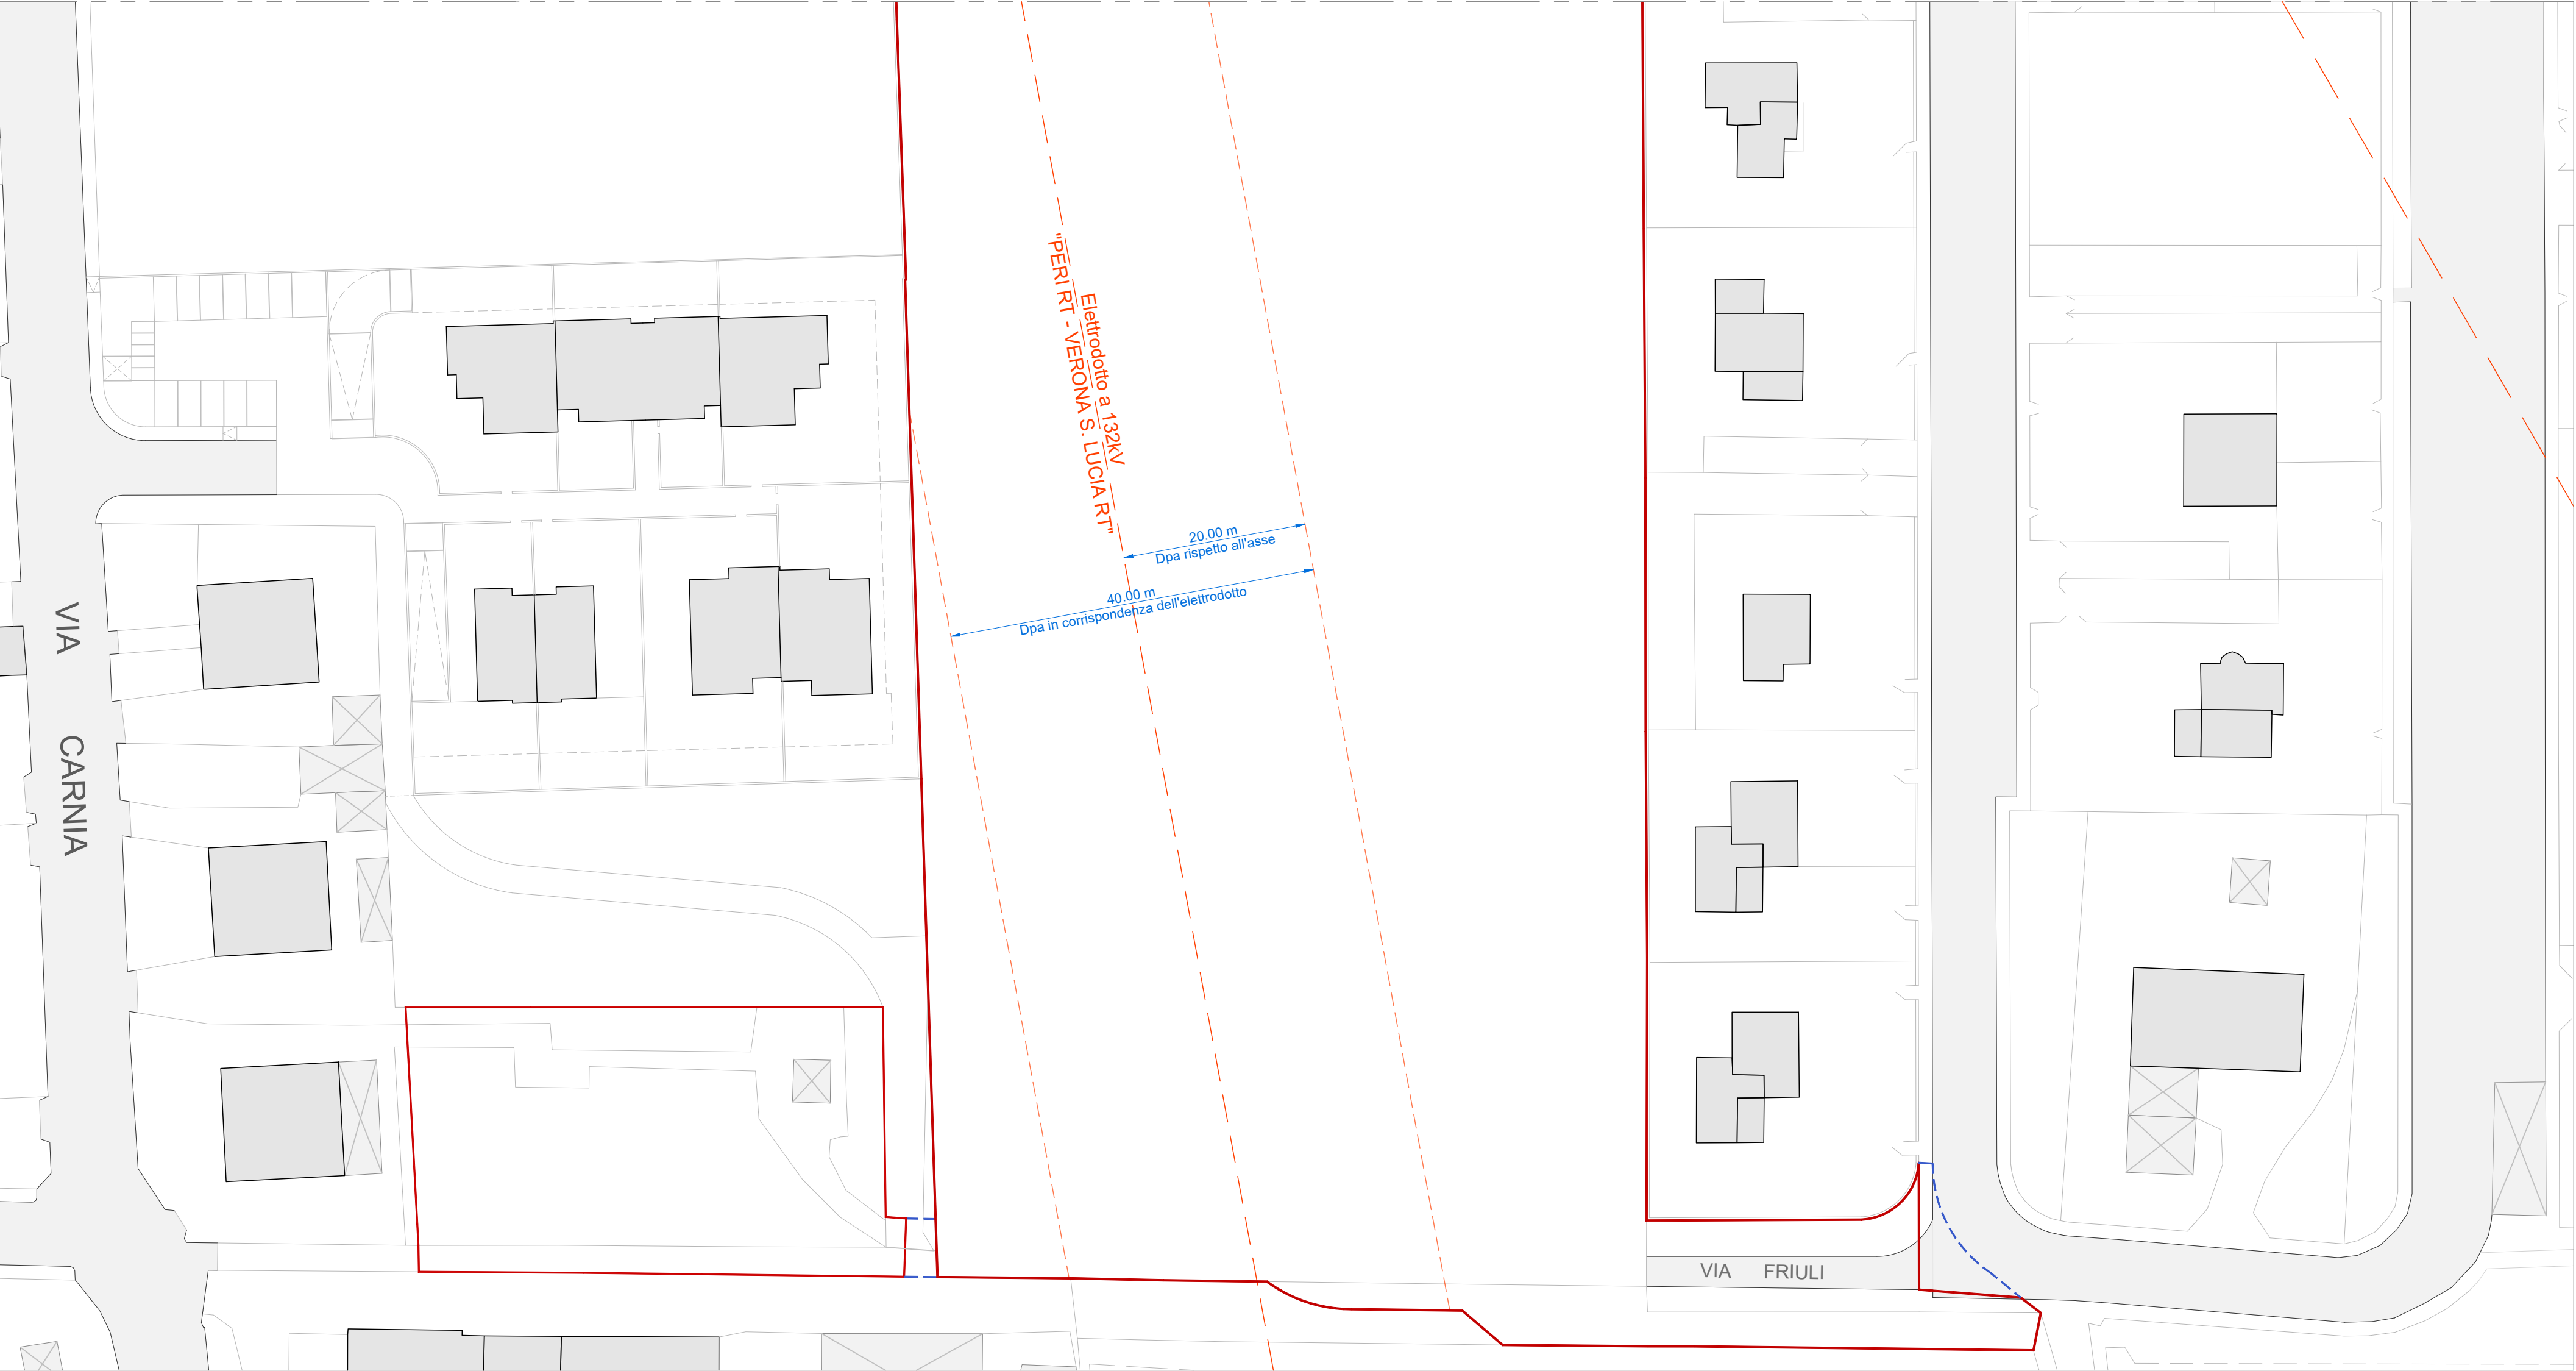

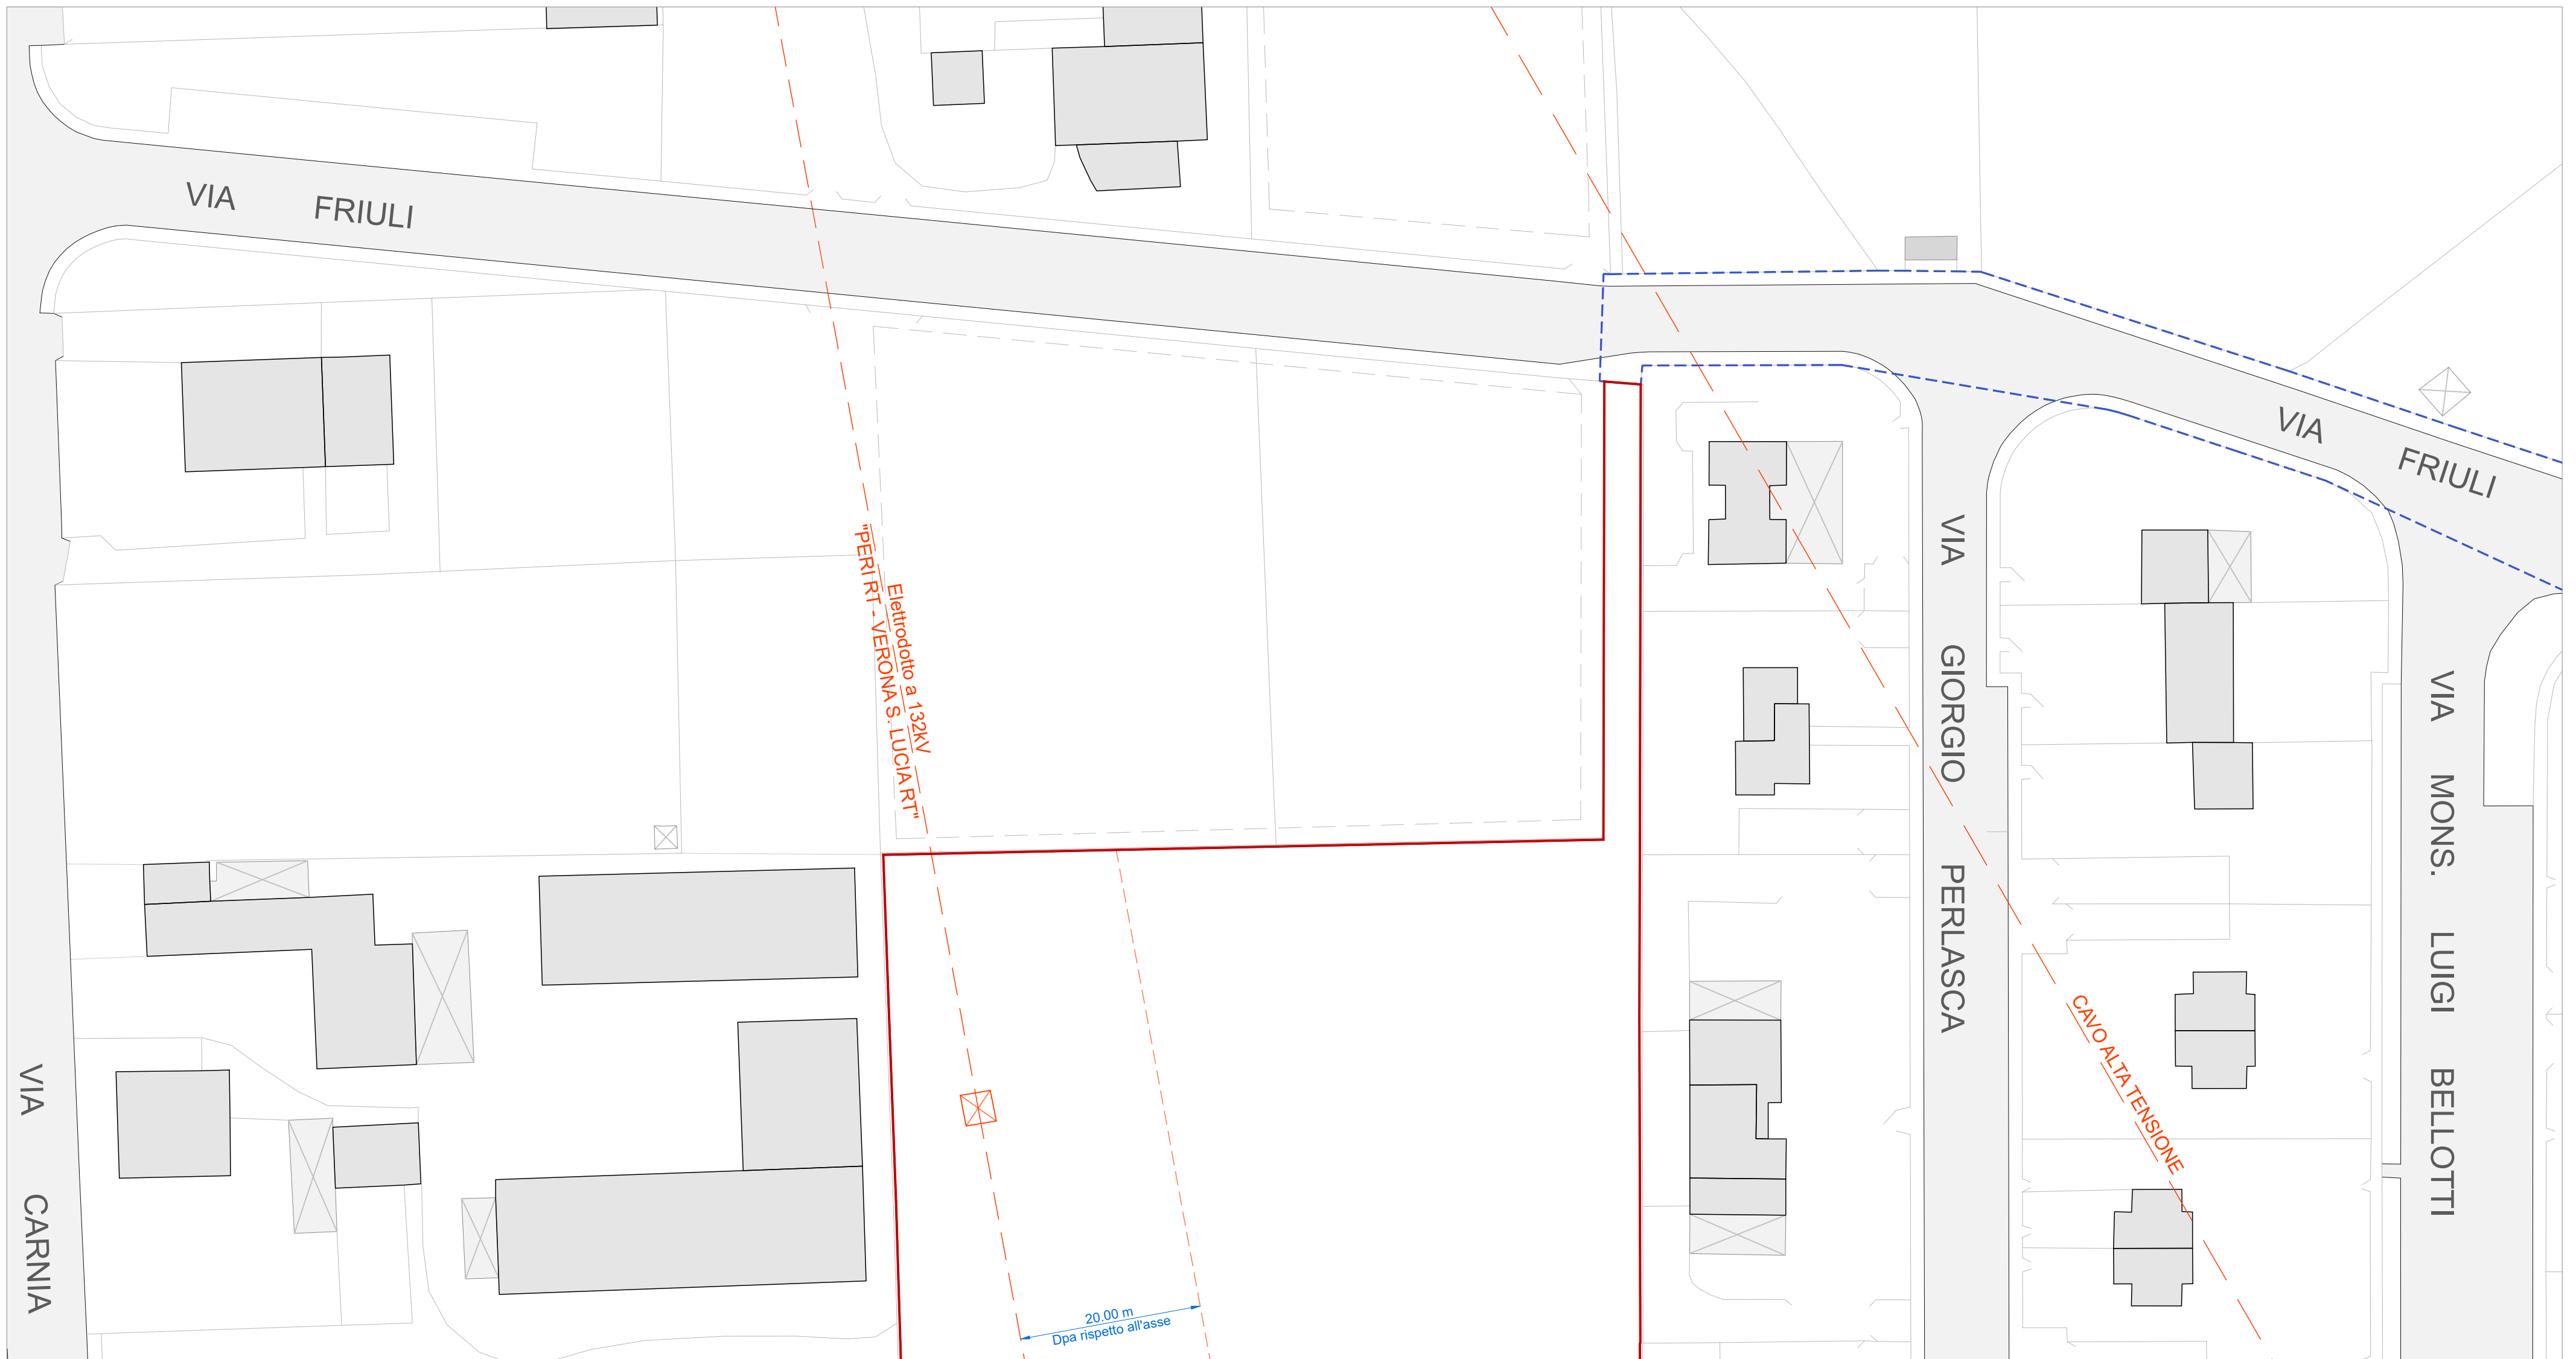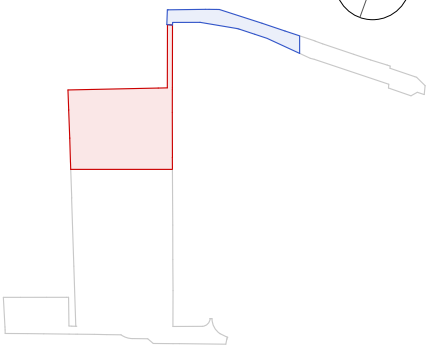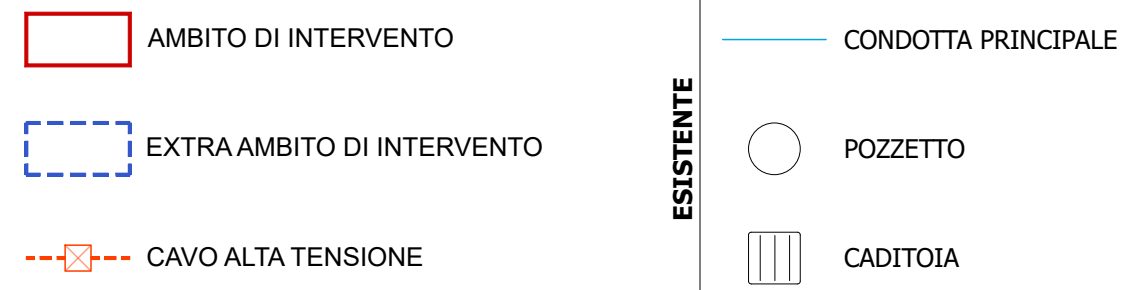


- AMBITO DI INTERVENTO CATASTALE
- EXTRA AMBITO DI INTERVENTO
- CAVO ALTA TENSIONE

- RETE GAS BP-40mb
(esistente)
- FLANGE
- RIDUZIONE

ESISTENTE

NORD

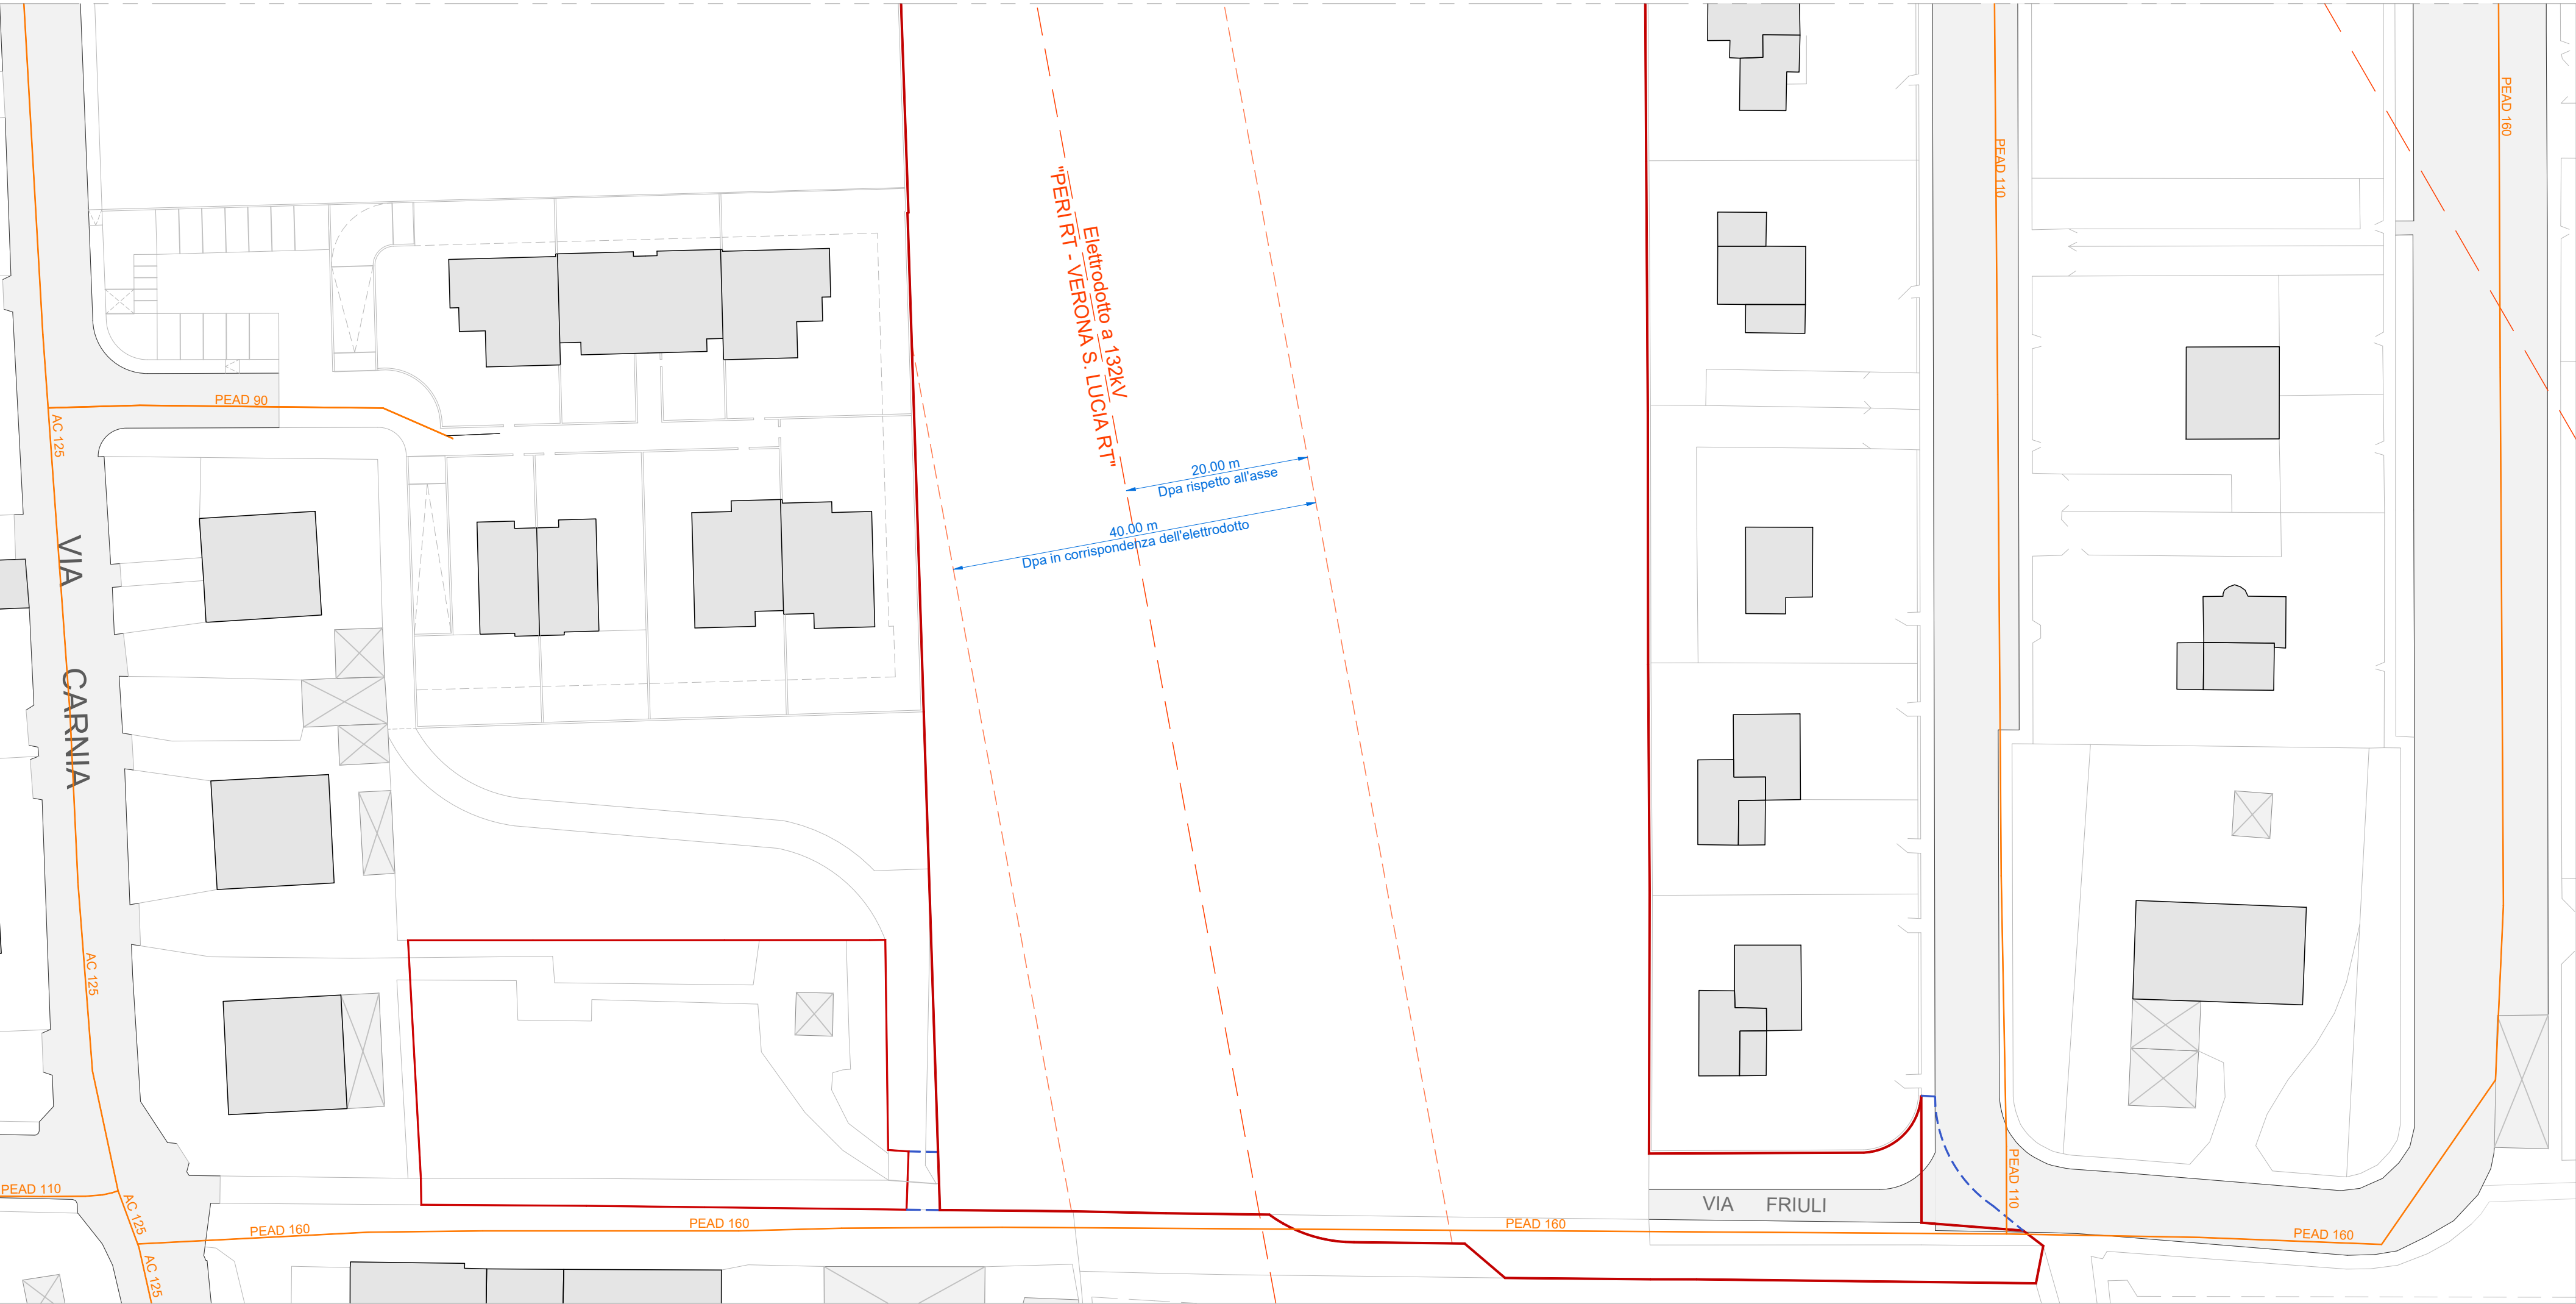

AMBITO DI INTERVENTO CATASTALE

EXTRA AMBITO DI INTERVENTO

CAVO ALTA TENSIONE

ESISTENTE

RETE GAS BP-40mb
(esistente)

FLANGE

RIDUZIONE

