



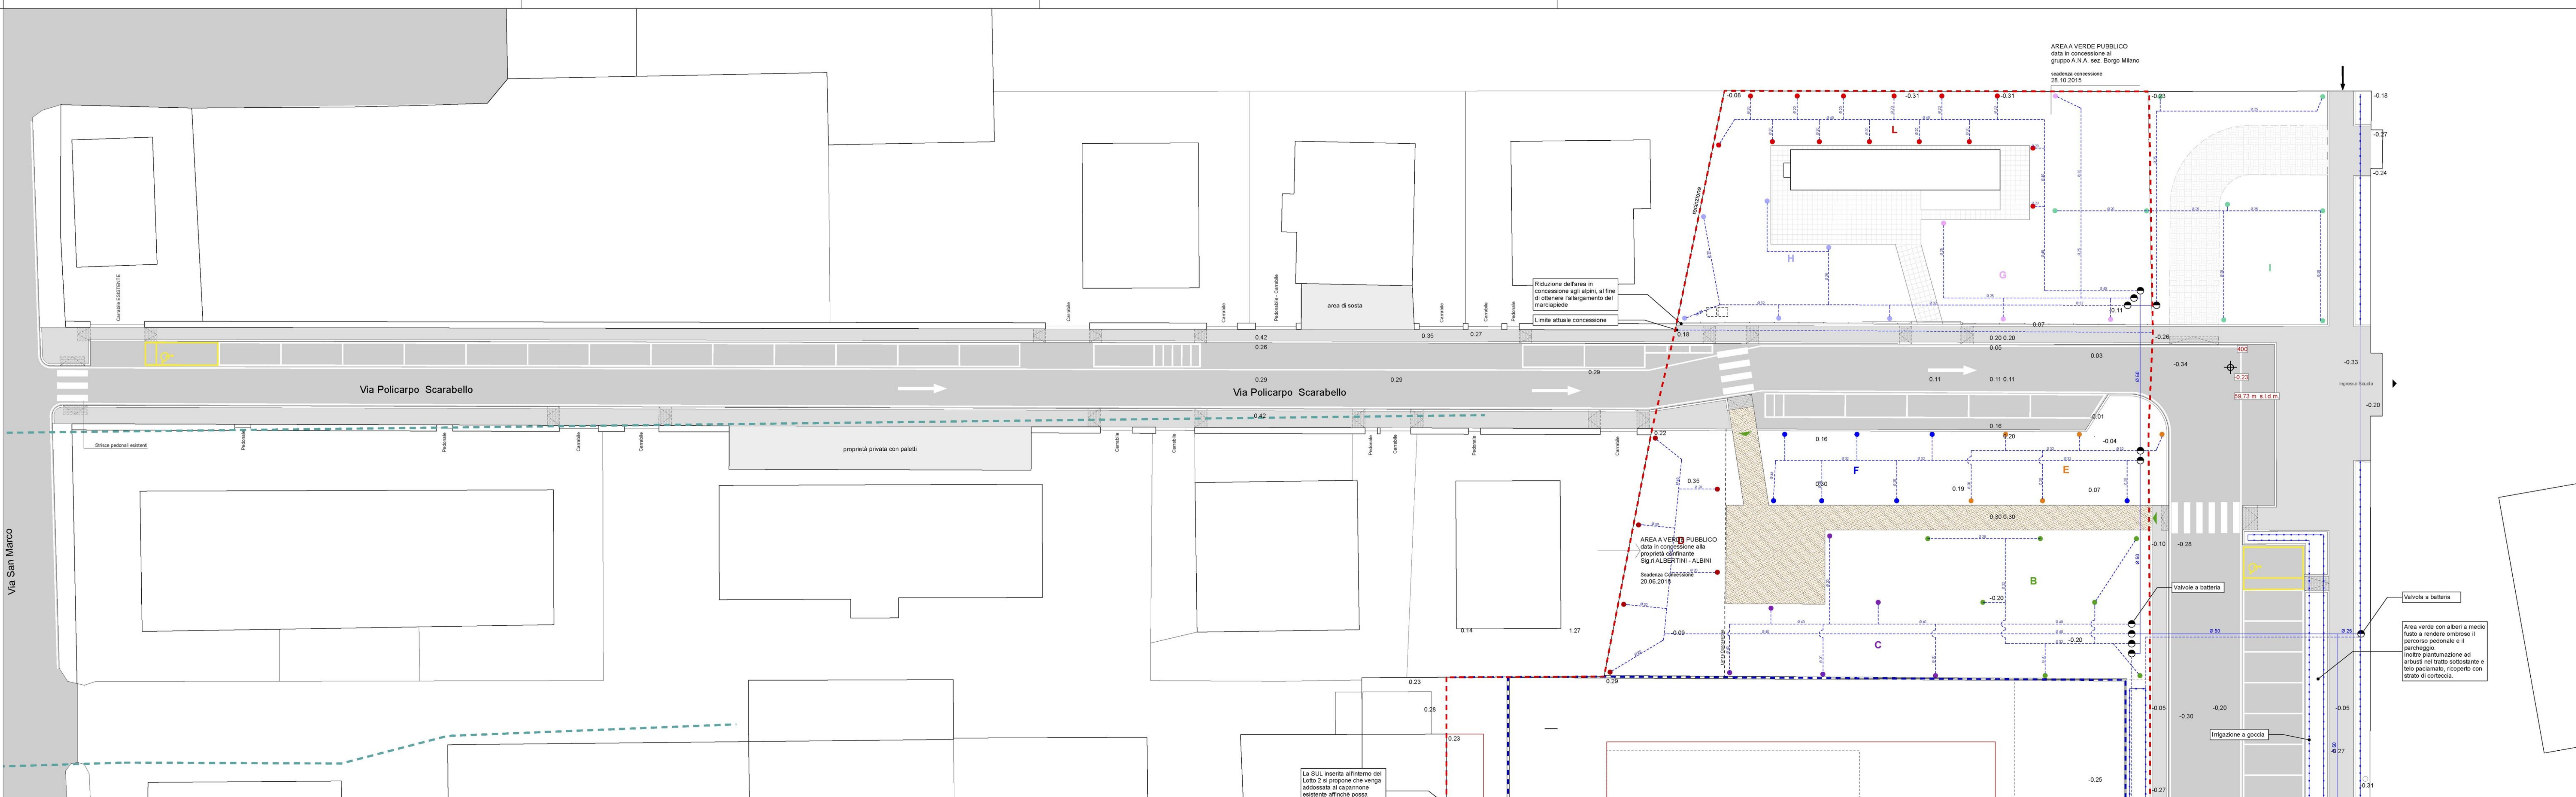

LEGENDA	
	Ambito PUA
	Perimetro nuovi lotti
	Alberature esistenti
	Nuove alberature
	Accesso ai nuovi lotti
	Accesso pedonale all'area Verde
	Sagoma limite dell'edificato
	Caditoia Acqua Piovana
	Pozzetto Fognatura
	Illuminazione esistente
	Illuminazione di Progetto
	Nuovi Parcheggi
	Parcheggio per disabili
	Edifici esistenti
	Nuovi Marciapiedi
	Percorso Interno al Parco
	Aree Verde Pubblico

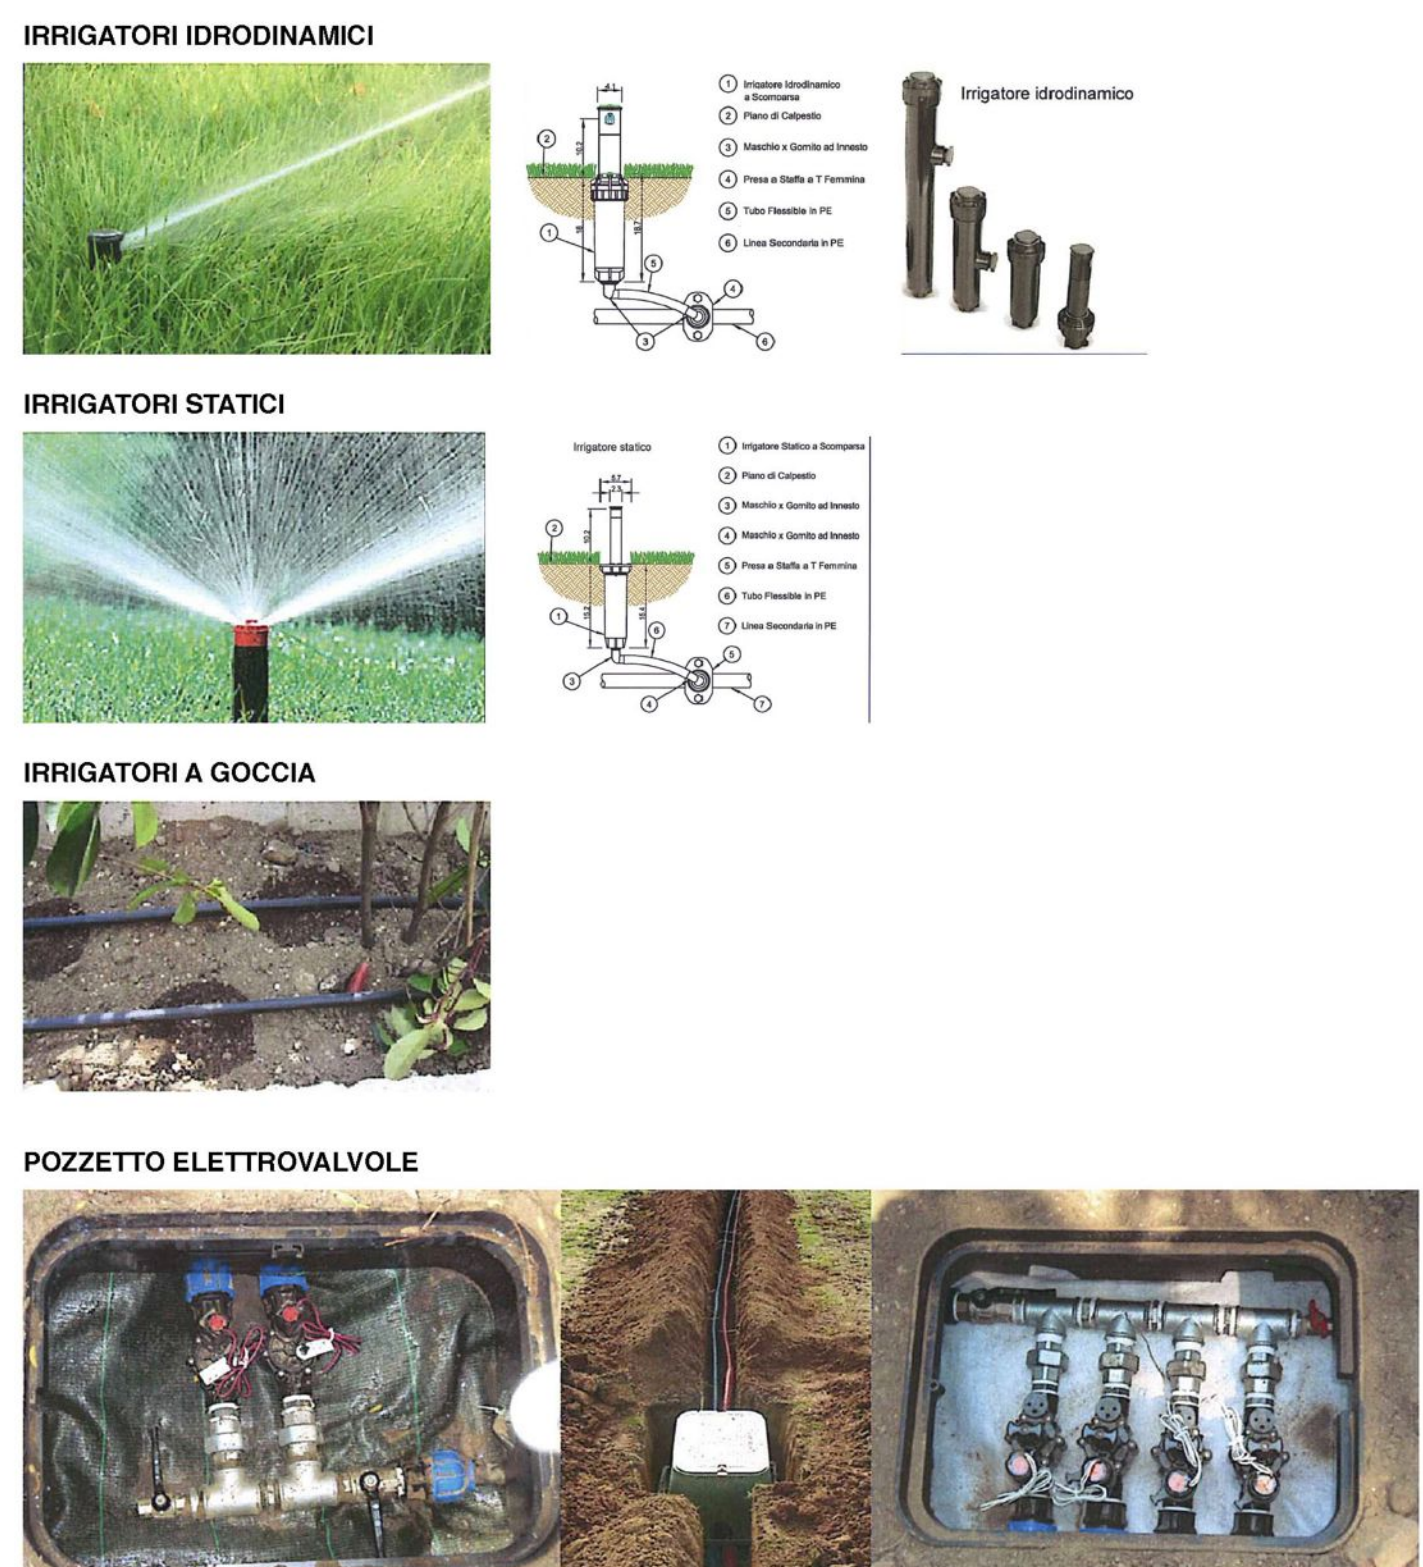

LEGENDA			
	Ambito PUA		
	Perimetro Lotti		
	SETTORE	TIPOLOGIA	q.tà
	A	Irrigazione Idrodinamico	8
	B	Irrigazione Idrodinamico	7
	C	Irrigazione Idrodinamico	6
	D	Irrigazione Idrodinamico	6
	E	Irrigazione Idrodinamico	5
	F	Irrigazione Idrodinamico	7
	G	Irrigazione Idrodinamico	4
	H	Irrigazione Idrodinamico	6
	I	Irrigazione Idrodinamico	8
	L	Irrigazione Idrostatico	14
	M	Irrigazione Idrostatico	12
	Valvole a batteria		
	Tubazione interna ai settori - dimensioni variabili		
	Valvole a batteria		
	Settore con irrigazione a goccia		
	Allacciamento alla rete idrica esistente		
	Condotte acqua rete idrica esistente		
	Nuovo contatore acquedotto		