Progettazione
e Direzione Lavori_

Firmato digitalmente da **Marco Giaracuni**
O = Ordine degli Architetti di Verona 80011450233
C = IT

Committente_

COMUNE di VERONA **PROVINCIA di VERONA**

studio di architettura

Ing. arch. Marco Giaracuni

via Interrato dell'Acqua Morta, 17 - 37129 VERONA
Tel. 045/8004634 - Fax 045/9610923 - Email:archmarcogiaracuni@giaracunimarco.191.it

collaboratori: arch. jr Elisa ZACCARIA
ing. Pamela MAZZOCCO

COMMITTENTE: **ZAMBELLI COSTRUZIONI s.r.l.**
via Col. Fincato, 13
37131 - VERONA

PROGETTO **PUA "FORTE PROCOLO"**
Scheda Norma n°570
localizzazione VIA FRANCESCO DA LEVANTO
ATO 3

TAVOLA
9.10
di 15

data: 03/08/2015

oggetto: SEZIONI STRADALI E PARTICOLARI COSTRUTTIVI

scala: 1:200

PLANIMETRIA
scala 1:200

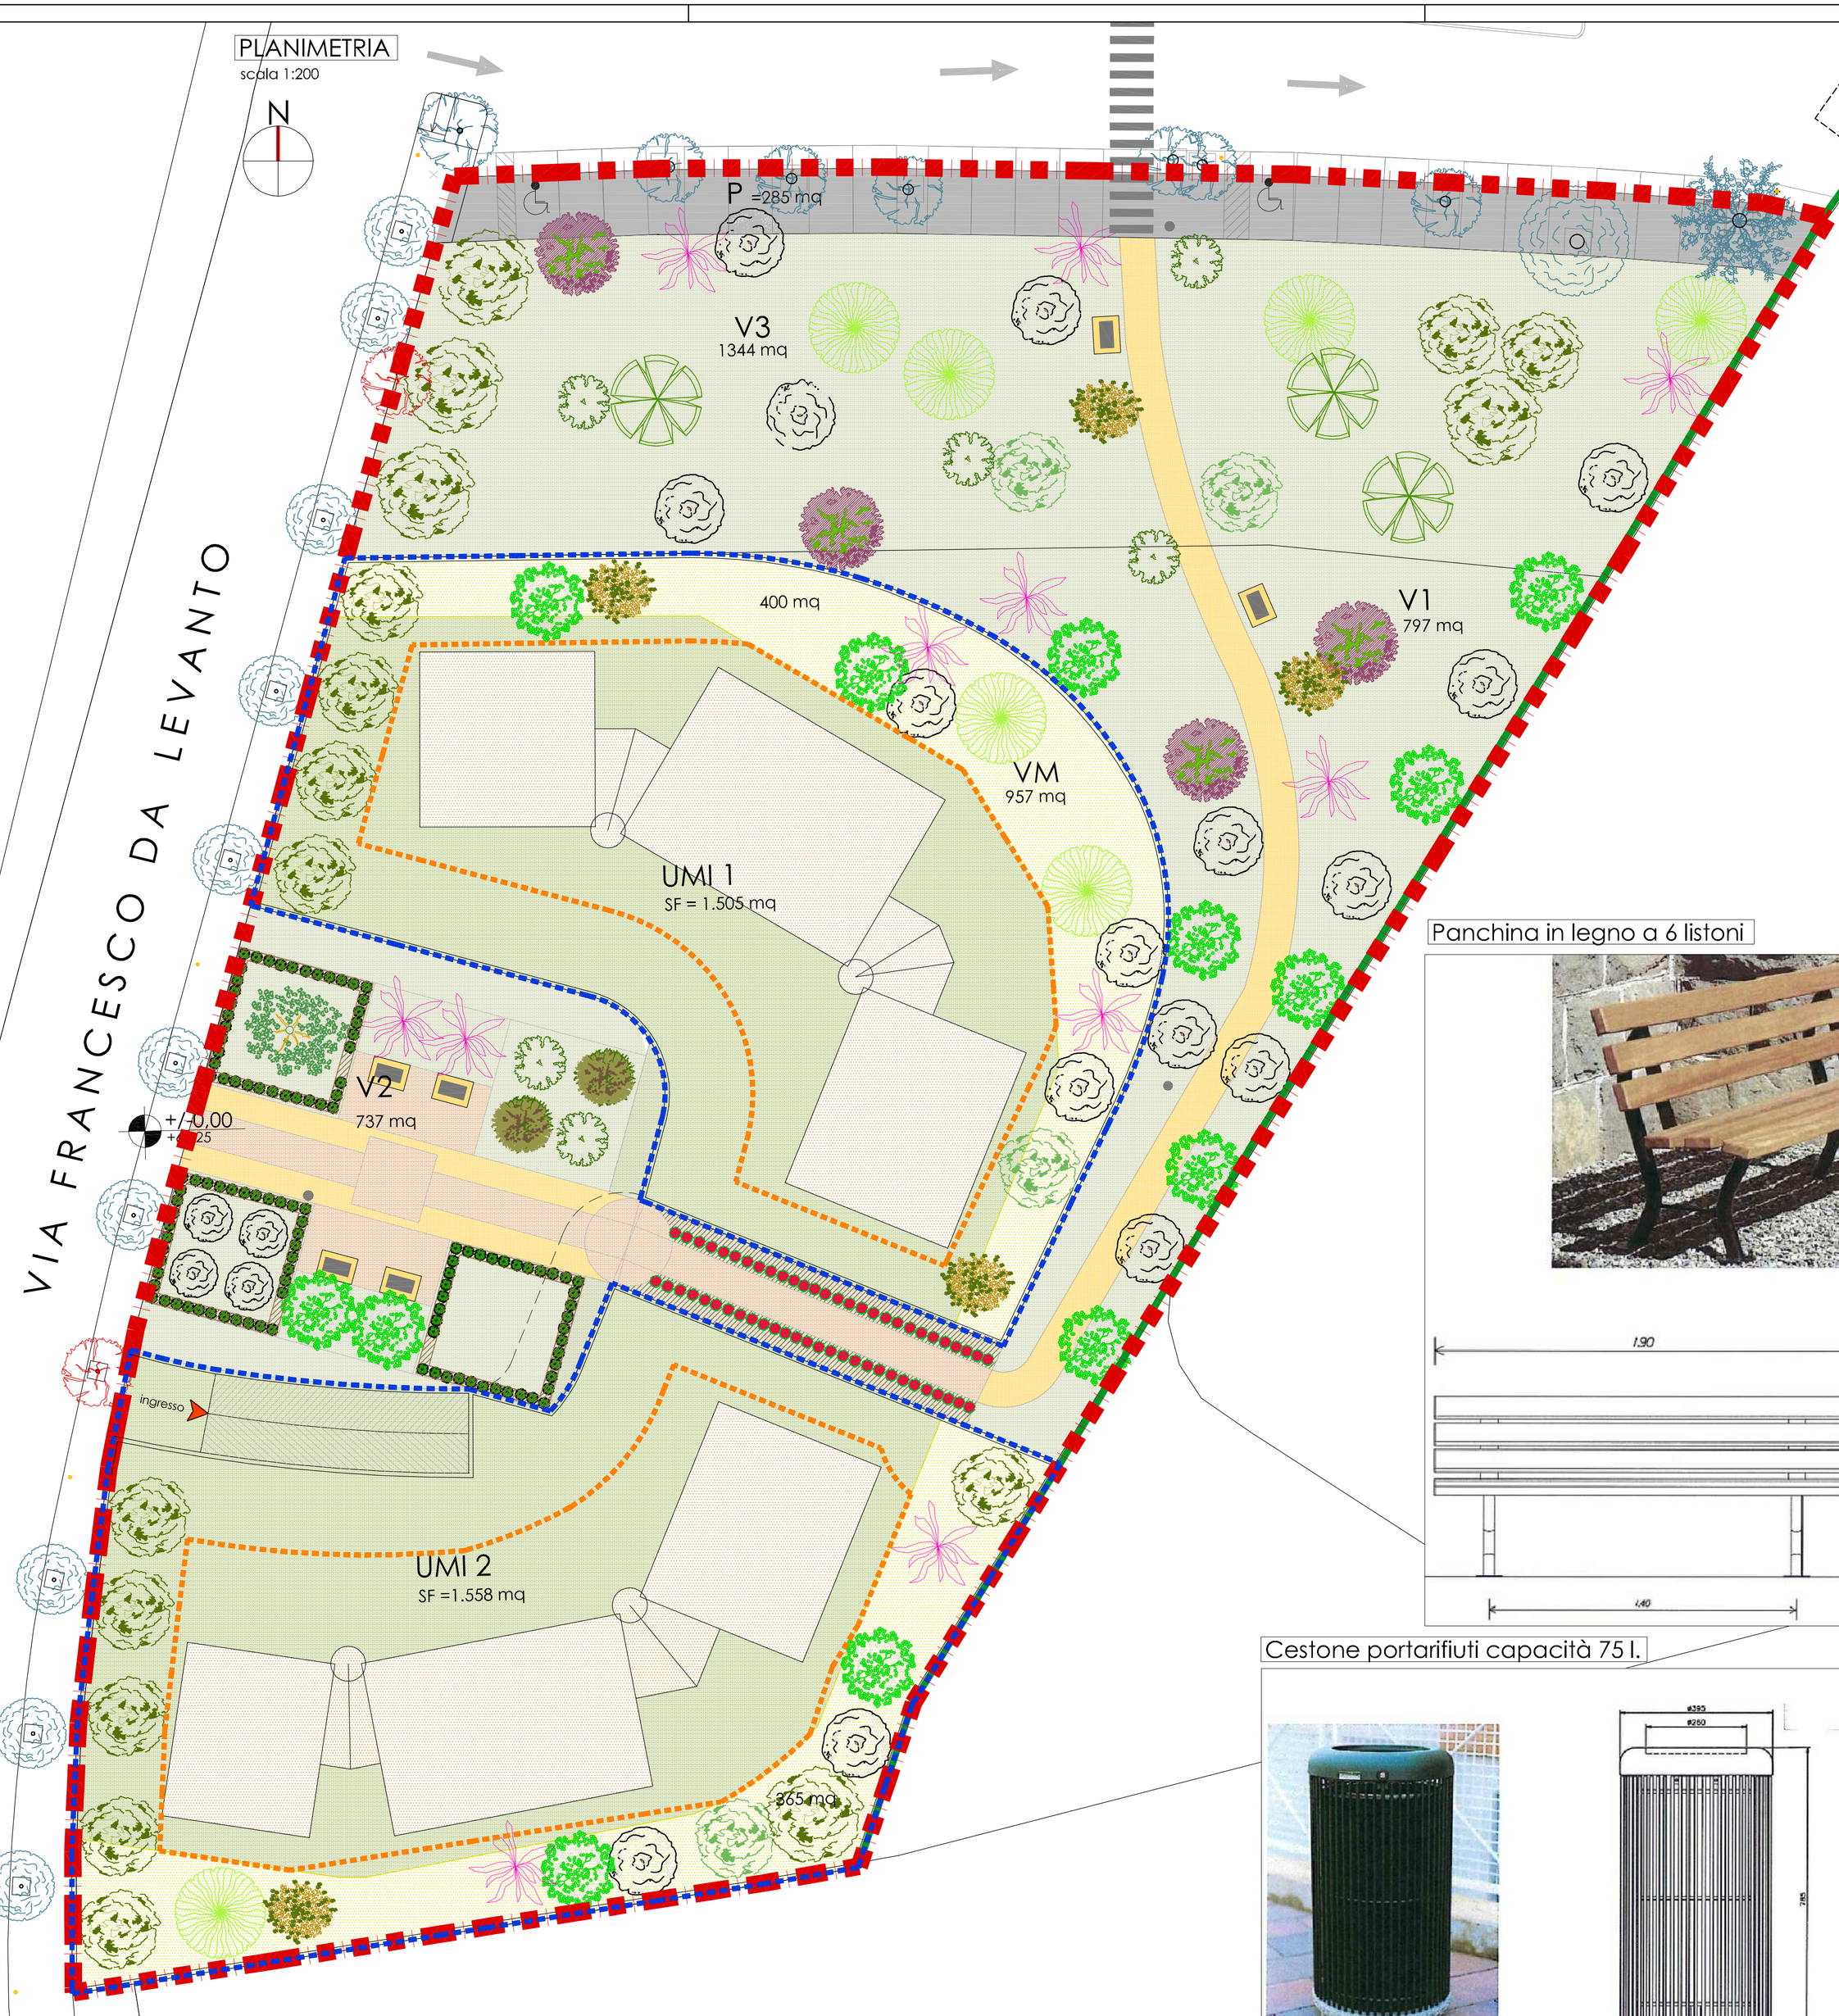

LEGENDA

- PERIMETRO AMBITO P.U.A.
- PERIMETRO UMI
- + 0.00 — QUOTA DI RIFERIMENTO FABBRICATI E STRADE
- LIMITE MASSIMO INGOMBRO FABBRICATI DI PROGETTO
- ACCESSO CARRAIO
- NUOVI FABBRICATI
- SUPERFICIE FONDIARIA UMI
- STANDARD A PARCHEGGIO P1
- VERDE DI PROGETTO
- VERDE DI MITIGAZIONE VM
- PERCORSI PEDONALI IN BIOSTRASSE
- FABBRICATI ESISTENTI
- CORTECCIA
- RECINZIONE ESISTENTE
- PANCHINA A 6 LISTONI
- CESTONI PORTARIFIUTI

LEGENDA SPECIE ARBOREE
aree verdi V1-V2-V3

ARBUSTI		ALBERI	
LIGUSTRUM SINENSE		QUERCUS ILEX	
PYRACANTHA RAVAVIO		PRUNUS AVIUM PLENA	
		ACER PLATANOIDES BLACK	
ALBER ESISTENTI		ACER CAPPADOCICUM AGREDA	
OLMO		FRAXINUS ORNUS	
PIOPPO		GINKO BILOBA MASCHIO	
GELSO		PYRUS CALLERYANA	
		CERCIS SILIQUASTRUM	
		TILIA PLATYPHYLLOS	
		OLEA EUROPAEA	
		CUPRESSUS SEMPERVIRENS	
		MAGNOLIA GRANDIFLORA	

PERCORSO PEDONALE SU AREA VERDE
tipologia: CONGLOMERATO ECOLOGICO
scala 1:200

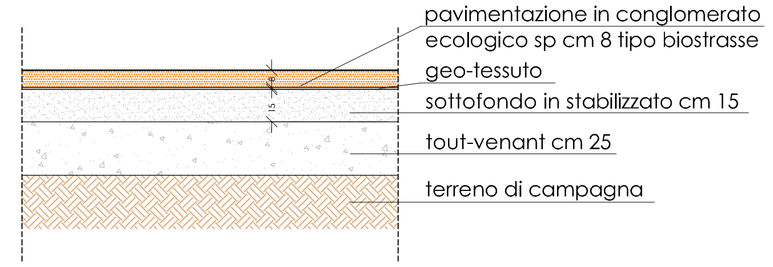

PERCORSO-PEDONALE SU SOLAIO PENSILE
tipologia: CONGLOMERATO ECOLOGICO
scala 1:200

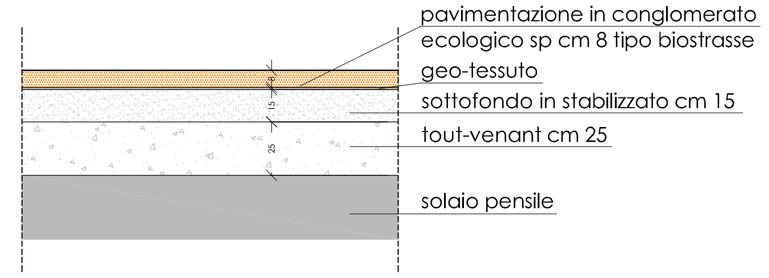

PROFILO - PERCORSO PEDONALE/VERDE-AIUOLE
scala 1:200

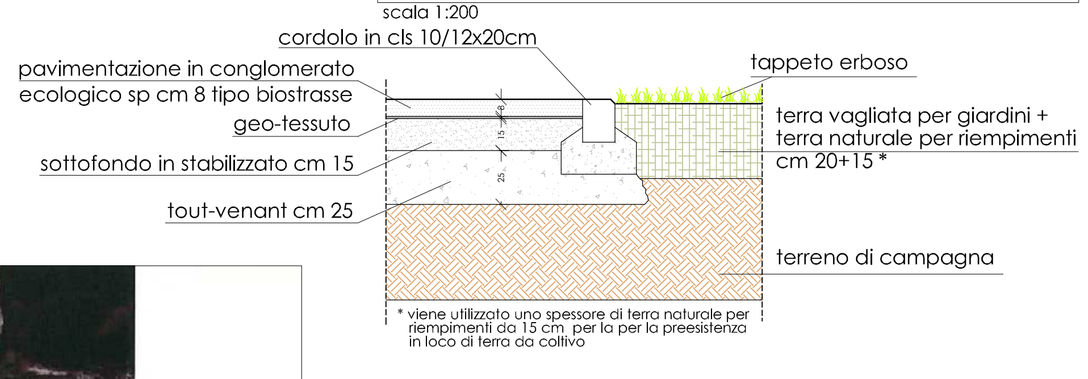

* viene utilizzato uno spessore di terra naturale per riempimenti da 15 cm per la per la preesistenza in loco di terra da coltivo

Panchina in legno a 6 listoni

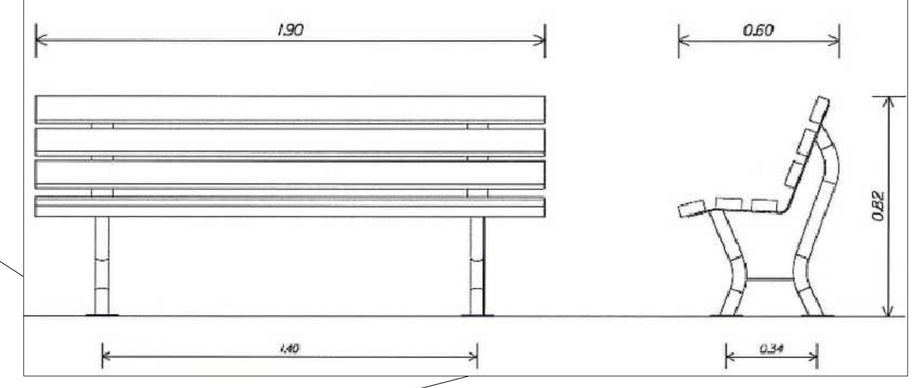

Cestone portarifiuti capacità 75 l.

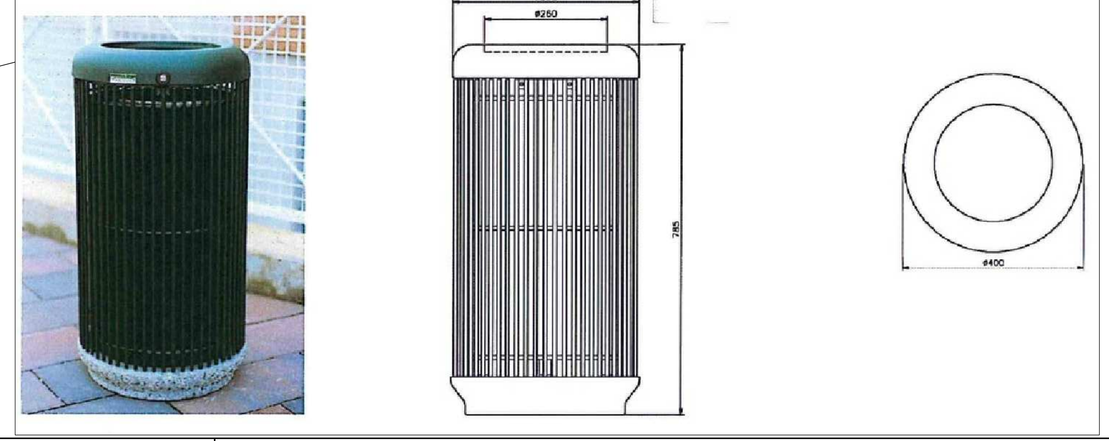

PROFILO - MARCIAPIEDI
tipologia: BINDER
scala 1:200

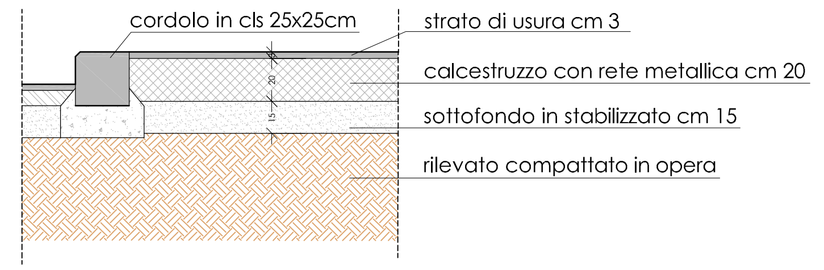

STRADA/PARCHEGGIO
tipologia: BINDER
scala 1:200

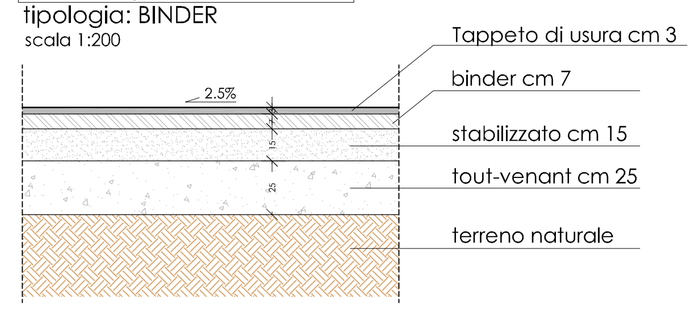

PROFILO - VERDE/PARCHEGGIO
scala 1:200

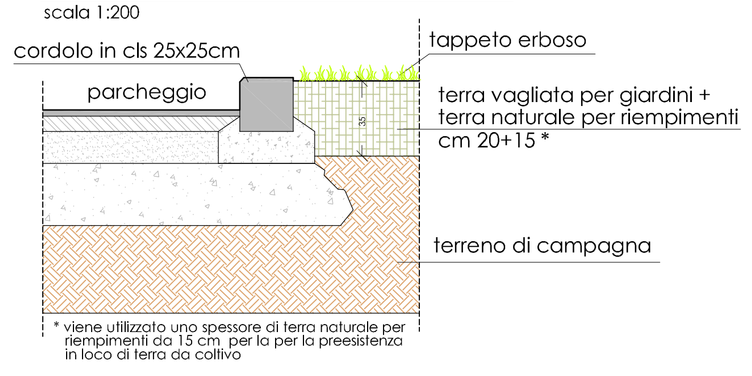

* viene utilizzato uno spessore di terra naturale per riempimenti da 15 cm per la per la preesistenza in loco di terra da coltivo