

Progettazione
e Direzione Lavori

Firmato digitalmente
da
Marco Giaracuni

O = Ordine degli
Architetti di
Verona/80014540233
C = IT

Commititante

COMUNE DI VERONA

PROVINCIA DI VERONA

studio di architettura

ing. arch. Marco Giaracuni

via Invernato dell'Acqua Morta, 17 - 37129 VERONA
Tel. 045/8004634 - Fax 045/7610923 - Email:architettura@giaracuniincaio.19.it
collaboratori: arch. J. Elisa Zaccaria
ing. Pamela MAZZOCCO

COMMITTENTE: **ZAMBELLI COSTRUZIONI s.r.l.**

via Col. Piccio, 13
37131 - VERONA

PROGETTO PUA "FORTE PROCOLO"
Scheda Norma n°570
localizzazione VIA FRANCESCO DA LEVANTO
ATO 3



TAVOLA
9.2
di 15

data: 03/08/2015

oggetto: RETE E.E., TELECOMUNICAZIONI

scala: 1/500

RETE E.E. e TELECOMUNICAZIONI
scala 1:500

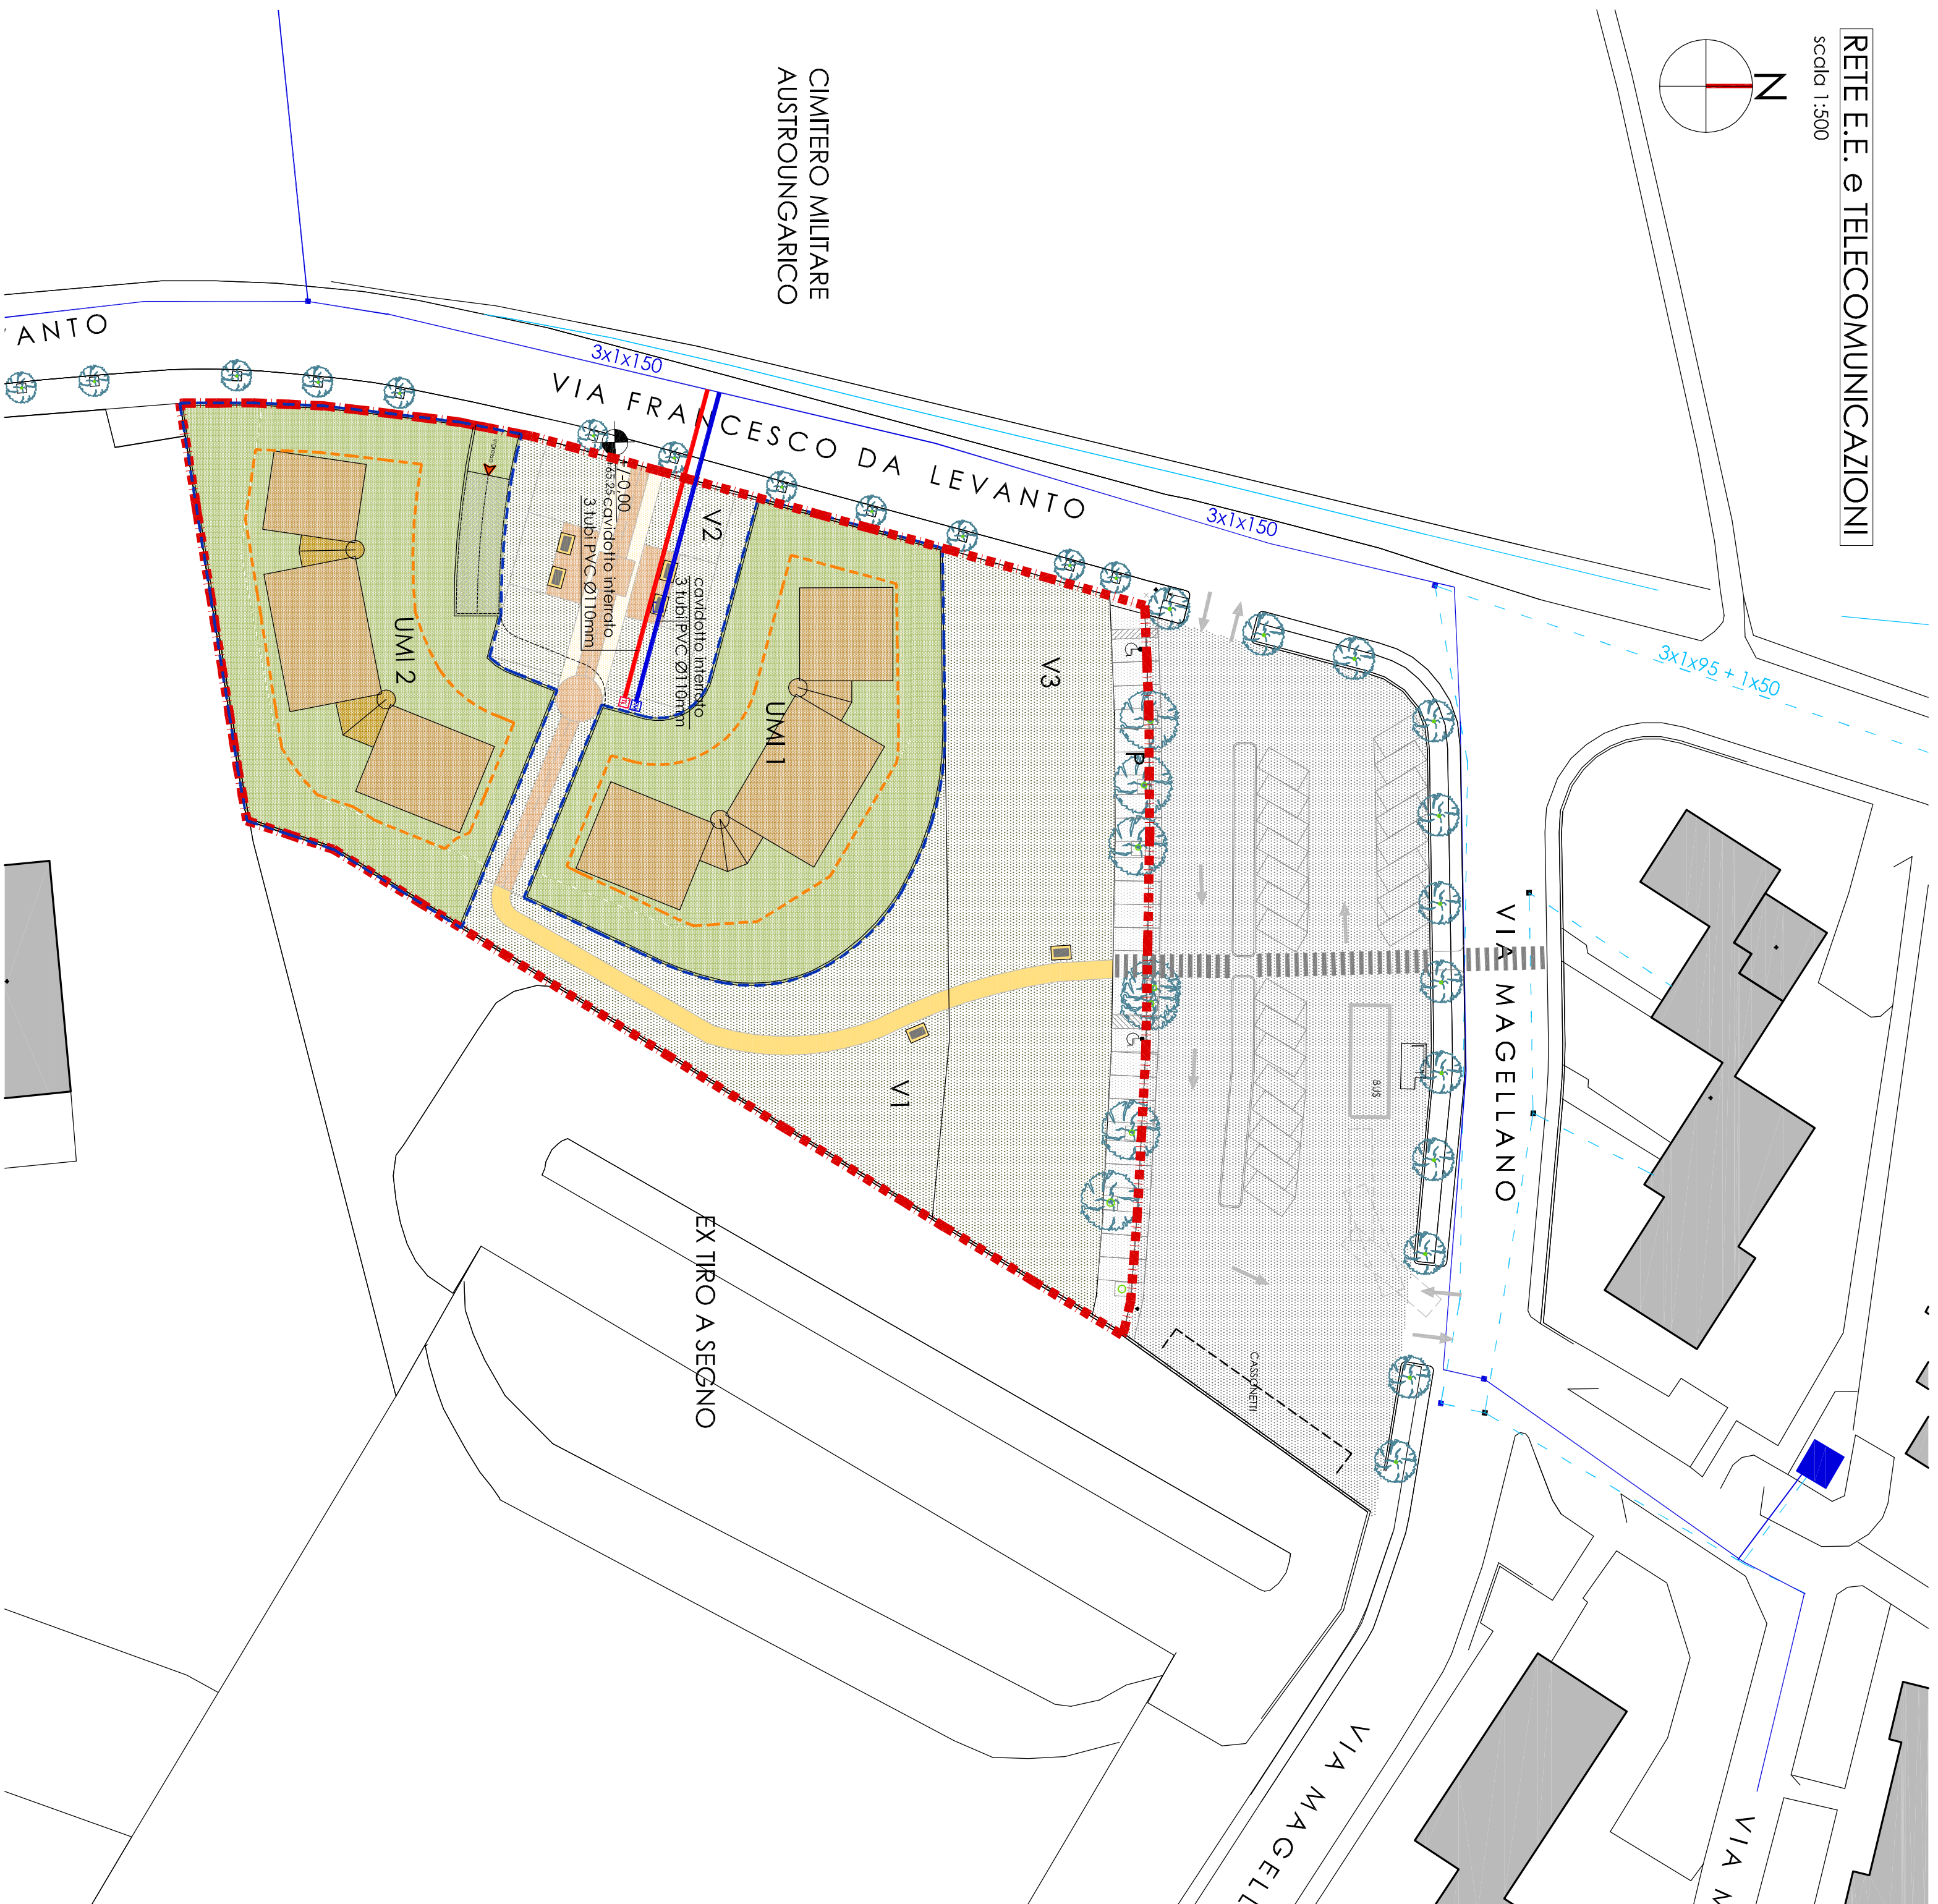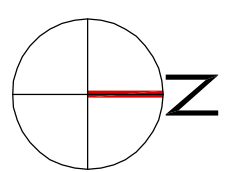

LEGENDA

- PERIMETRO AMBITO P.U.A.
- PERIMETRO UMI
- QUOTA DI RIFERIMENTO
FABBRICATI E STRADE
+ 0.00
- LIMITE MASSIMO INGOMBRO
FABBRICATI DI PROGETTO
- ACCESSO CARRAIO
- NUOVI FABBRICATI
- SUPERFICIE FONDARIA UMI
- STANDARD A PARCHEGGIO P1
- VERDE DI PROGETTO V1 - V2 - V3
- PERCORSI PEDONALI IN BIORSTRASSE
- FABBRICATI ESISTENTI

LEGENDA E.E. TELECOMUNICAZIONI

SIMBOLO	DESCRIZIONE
	E.E. CONDOTTA PRINCIPALE ESISTENTE
	E.E. CONDOTTA PRINCIPALE Ø110 DI PROGETTO
	POZZETTO DI COLLEGAMENTO LINEA FM - 60x60 cm DI PROGETTO
	TELECOMUNICAZIONI CONDOTTA PRINCIPALE Ø110 DI PROGETTO
	POZZETTO DI COLLEGAMENTO LINEA TELECOMUNICAZIONI - 60x60 cm DI PROGETTO

SEZIONE TIPO DELLO SCAVO - LINEE BT:

SCALA 1:10 (QUOTE ESPRESSE IN METRI)

