Progettazione
e Direzione Lavori_

Firmato digitalmente da Marco Giaracuni
O = Ordine degli Architetti di Verona 08014540233
C = IT

Committente_

COMUNE di VERONA **PROVINCIA di VERONA**

studio di architettura

ing. arch. Marco Giaracuni

via Interrato dell'Acqua Morta, 17 - 37129 VERONA
Tel. 045/8004634 - Fax 045/9610923 - Email:architettura@giaracunimarco.191.it

collaboratori: arch. jr Elisa ZACCARIA
ing. Pamela MAZZOCCO

COMMITTENTE: **ZAMBELLI COSTRUZIONI s.r.l.**
via Col. Fincato, 13
37131 - VERONA

PROGETTO **PUA "FORTE PROCOLO"**
Scheda Norma n°570
localizzazione VIA FRANCESCO DA LEVANTO
ATO 3

TAVOLA
9.7
di 15

data: 03/08/2015 | oggetto: SCHEMA VERDE | scala: 1:200

PLANIMETRIA
scala 1:200

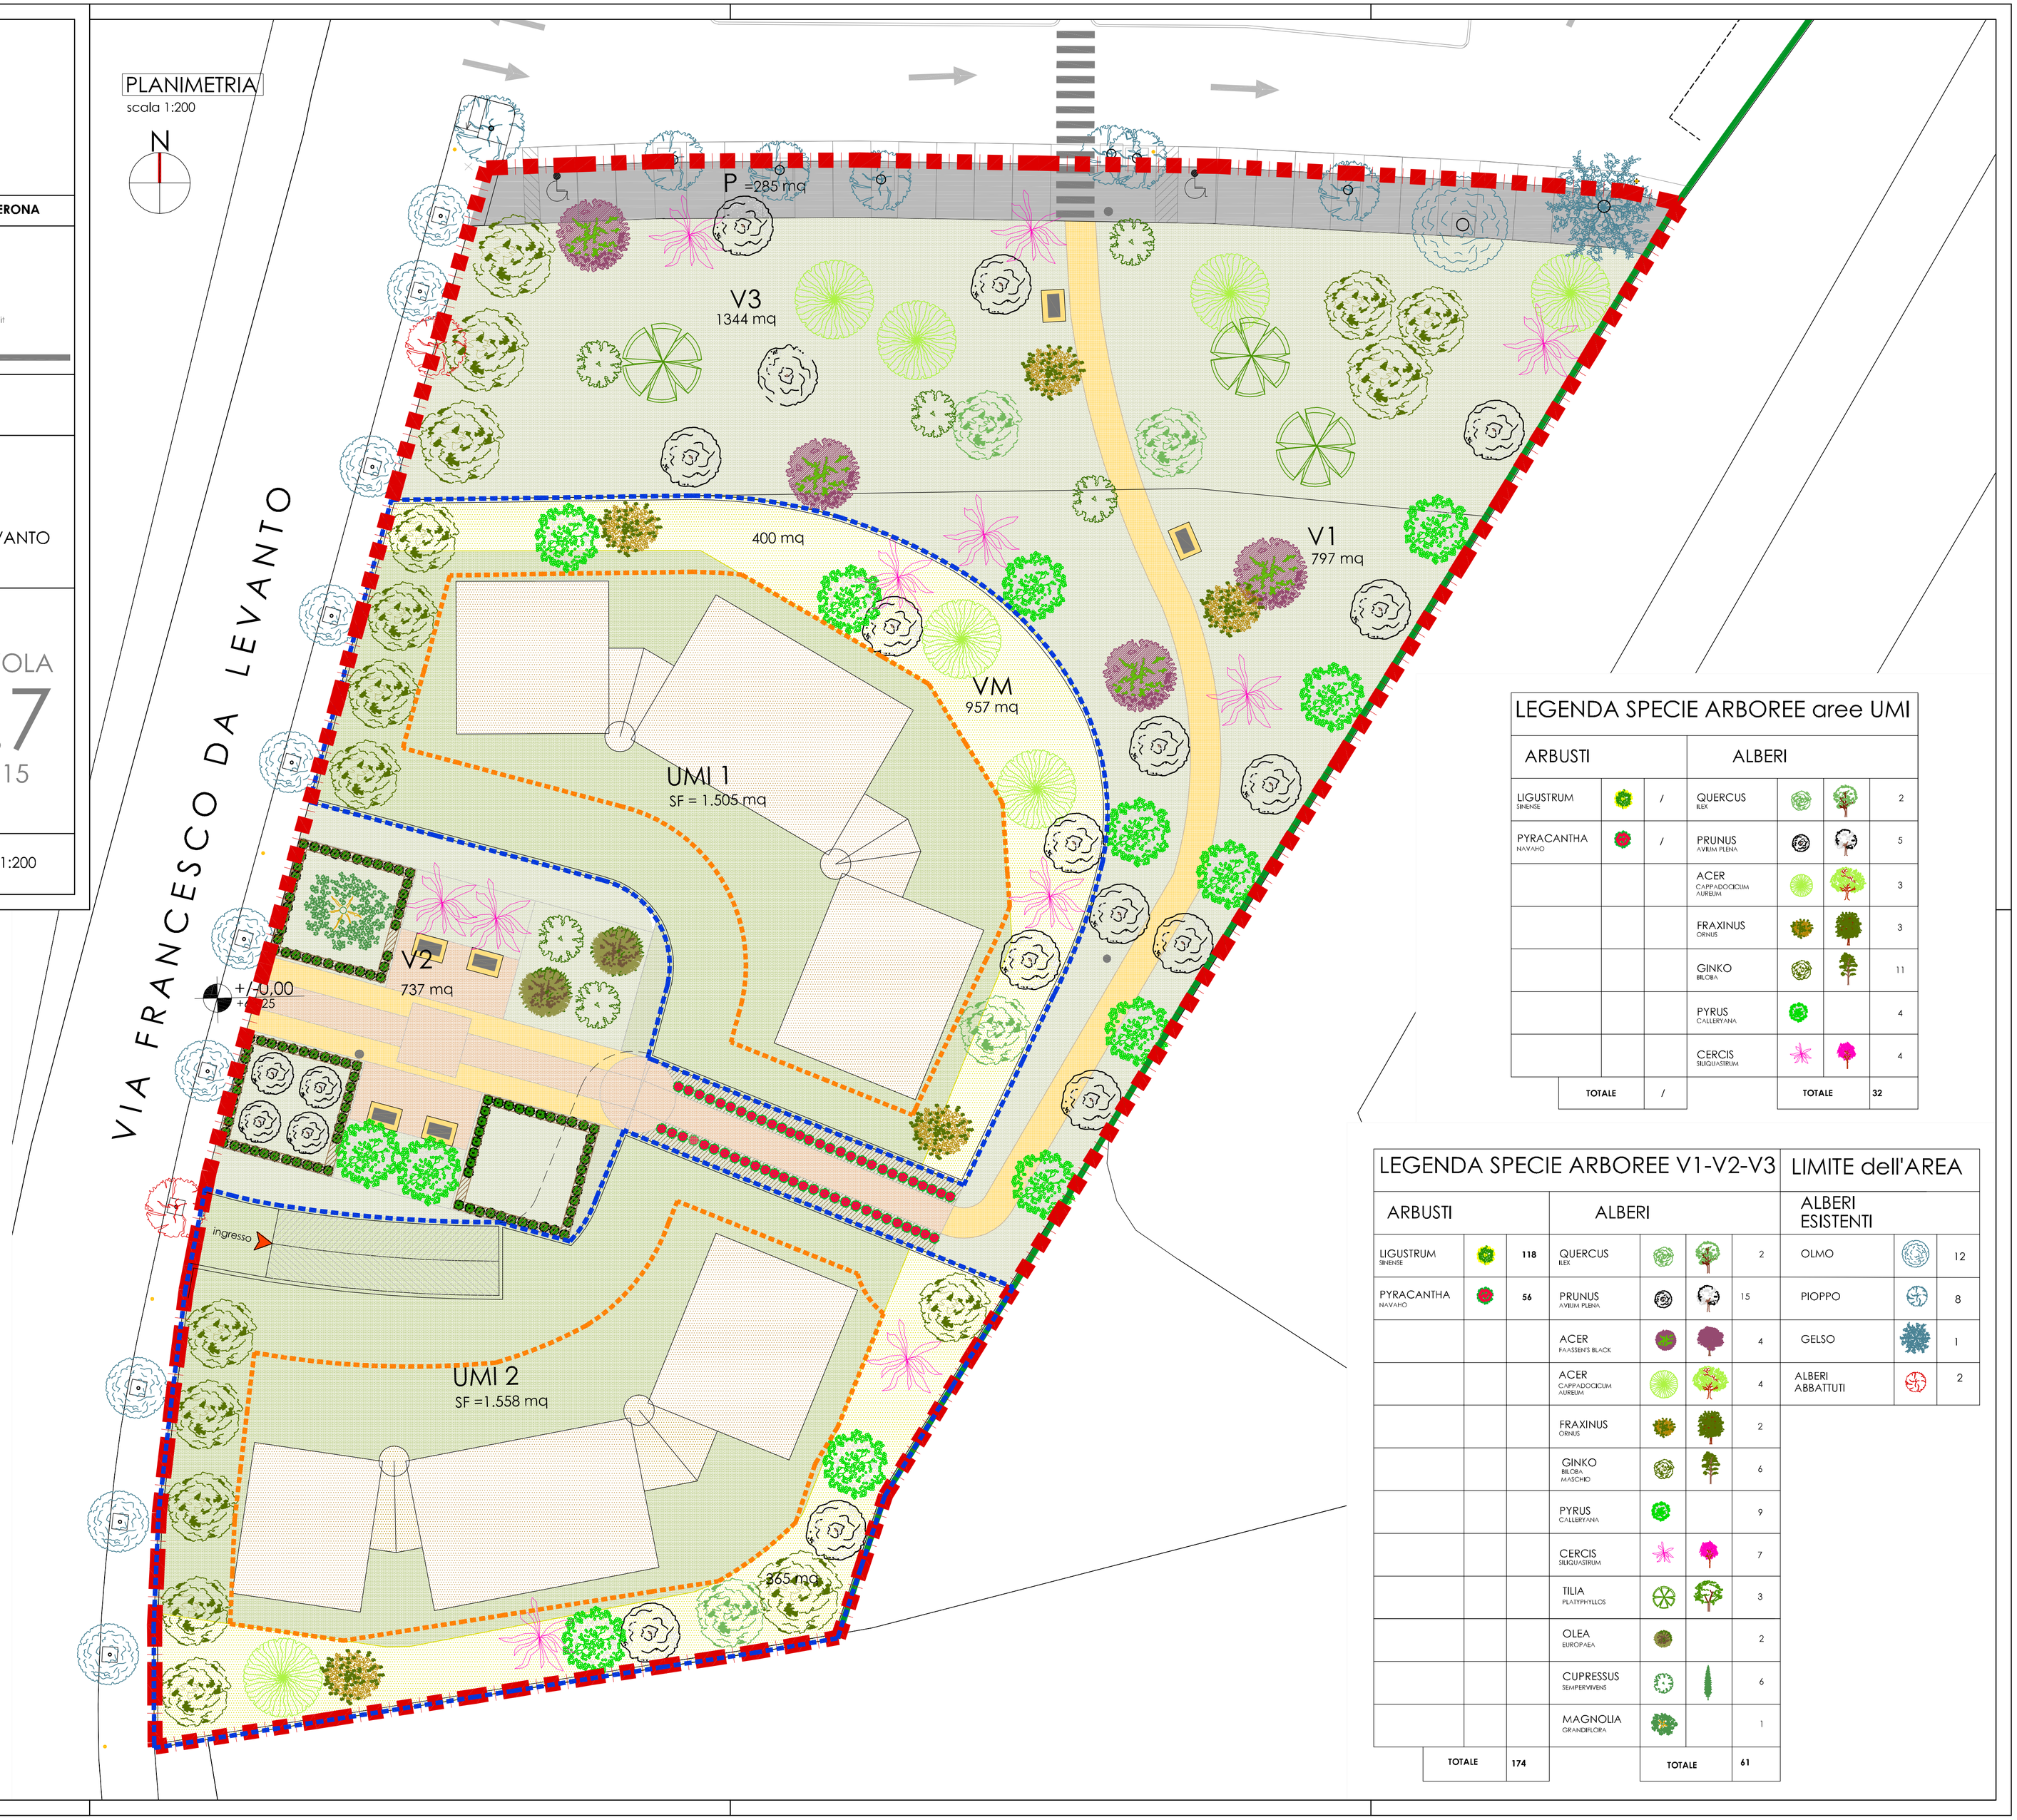

LEGENDA

- PERIMETRO AMBITO P.U.A.
- PERIMETRO UMI
- + 0.00 — QUOTA DI RIFERIMENTO FABBRICATI E STRADE
- LIMITE MASSIMO INGOMBRO FABBRICATI DI PROGETTO
- ACCESSO CARRAIO
- NUOVI FABBRICATI
- SUPERFICIE FONDIARIA UMI
- STANDARD A PARCHEGGIO P1
- VERDE DI PROGETTO
- VERDE DI MITIGAZIONE VM
- PERCORSI PEDONALI IN BIOSTRASSE
- FABBRICATI ESISTENTI
- CORTECCIA
- RECINZIONE ESISTENTE
- PANCHINA A 6 LISTONI
- CESTONI PORTARIFIUTI

LEGENDA SPECIE ARBOREE aree UMI

ARBUSTI			ALBERI			
LIGUSTRUM SINENSE		/	QUERCUS ILEX			2
PYRACANTHA NAVAHO		/	PRUNUS AVIUM PLENA			5
			ACER CAPPADOCICUM AUREUM			3
			FRAXINUS ORNUS			3
			GINKO BILOBA			11
			PYRUS CALLERYANA			4
			CERCIS SILIQUASTRUM			4
TOTALE		/		TOTALE		32

LEGENDA SPECIE ARBOREE V1-V2-V3

ARBUSTI			ALBERI			
LIGUSTRUM SINENSE		118	QUERCUS ILEX			2
PYRACANTHA NAVAHO		56	PRUNUS AVIUM PLENA			15
			ACER PAASSEN'S BLACK			4
			ACER CAPPADOCICUM AUREUM			4
			FRAXINUS ORNUS			2
			GINKO BILOBA MASCHIO			6
			PYRUS CALLERYANA			9
			CERCIS SILIQUASTRUM			7
			TILIA PLATYPHYLLOS			3
			OLEA EUROPAEA			2
			CUPRESSUS SEMPERVIRENS			6
			MAGNOLIA GRANDIFLORA			1
TOTALE		174		TOTALE		61

LIMITE dell'AREA

ALBERI ESISTENTI		
OLMO		12
PIOPPO		8
GELSO		1
ALBERI ABBATTUTI		2