

Progettazione e Direzione Lavori

COMUNE DI VERONA

PROVINCIA DI VERONA

Ing. arch. Marco Giacomini
via Mestieri dell'Acqua Morta, 17 - 37129 VERONA
tel. 0461/80434 - fax 0461/810751 - email: arch@marco.giacomini.it
collaboratori: arch. J. Barbara ALBERTI
Ing. Romeo MAZZOCCO

COMMITTENTE: ZAMBELLI COSTRUZIONI s.r.l.
via C.A. Pinco, 13, 37131 - VERONA

PROGETTO PUA
Scheda Norm. n°575
localizzazione SAN FELICE EXTRA
ATO 7


9.10
TAVOLA

data: 02/08/2013

oggetto: PROGETTO SEGNALETICA STRADALE

scale: 1:500 e varie

Comittente

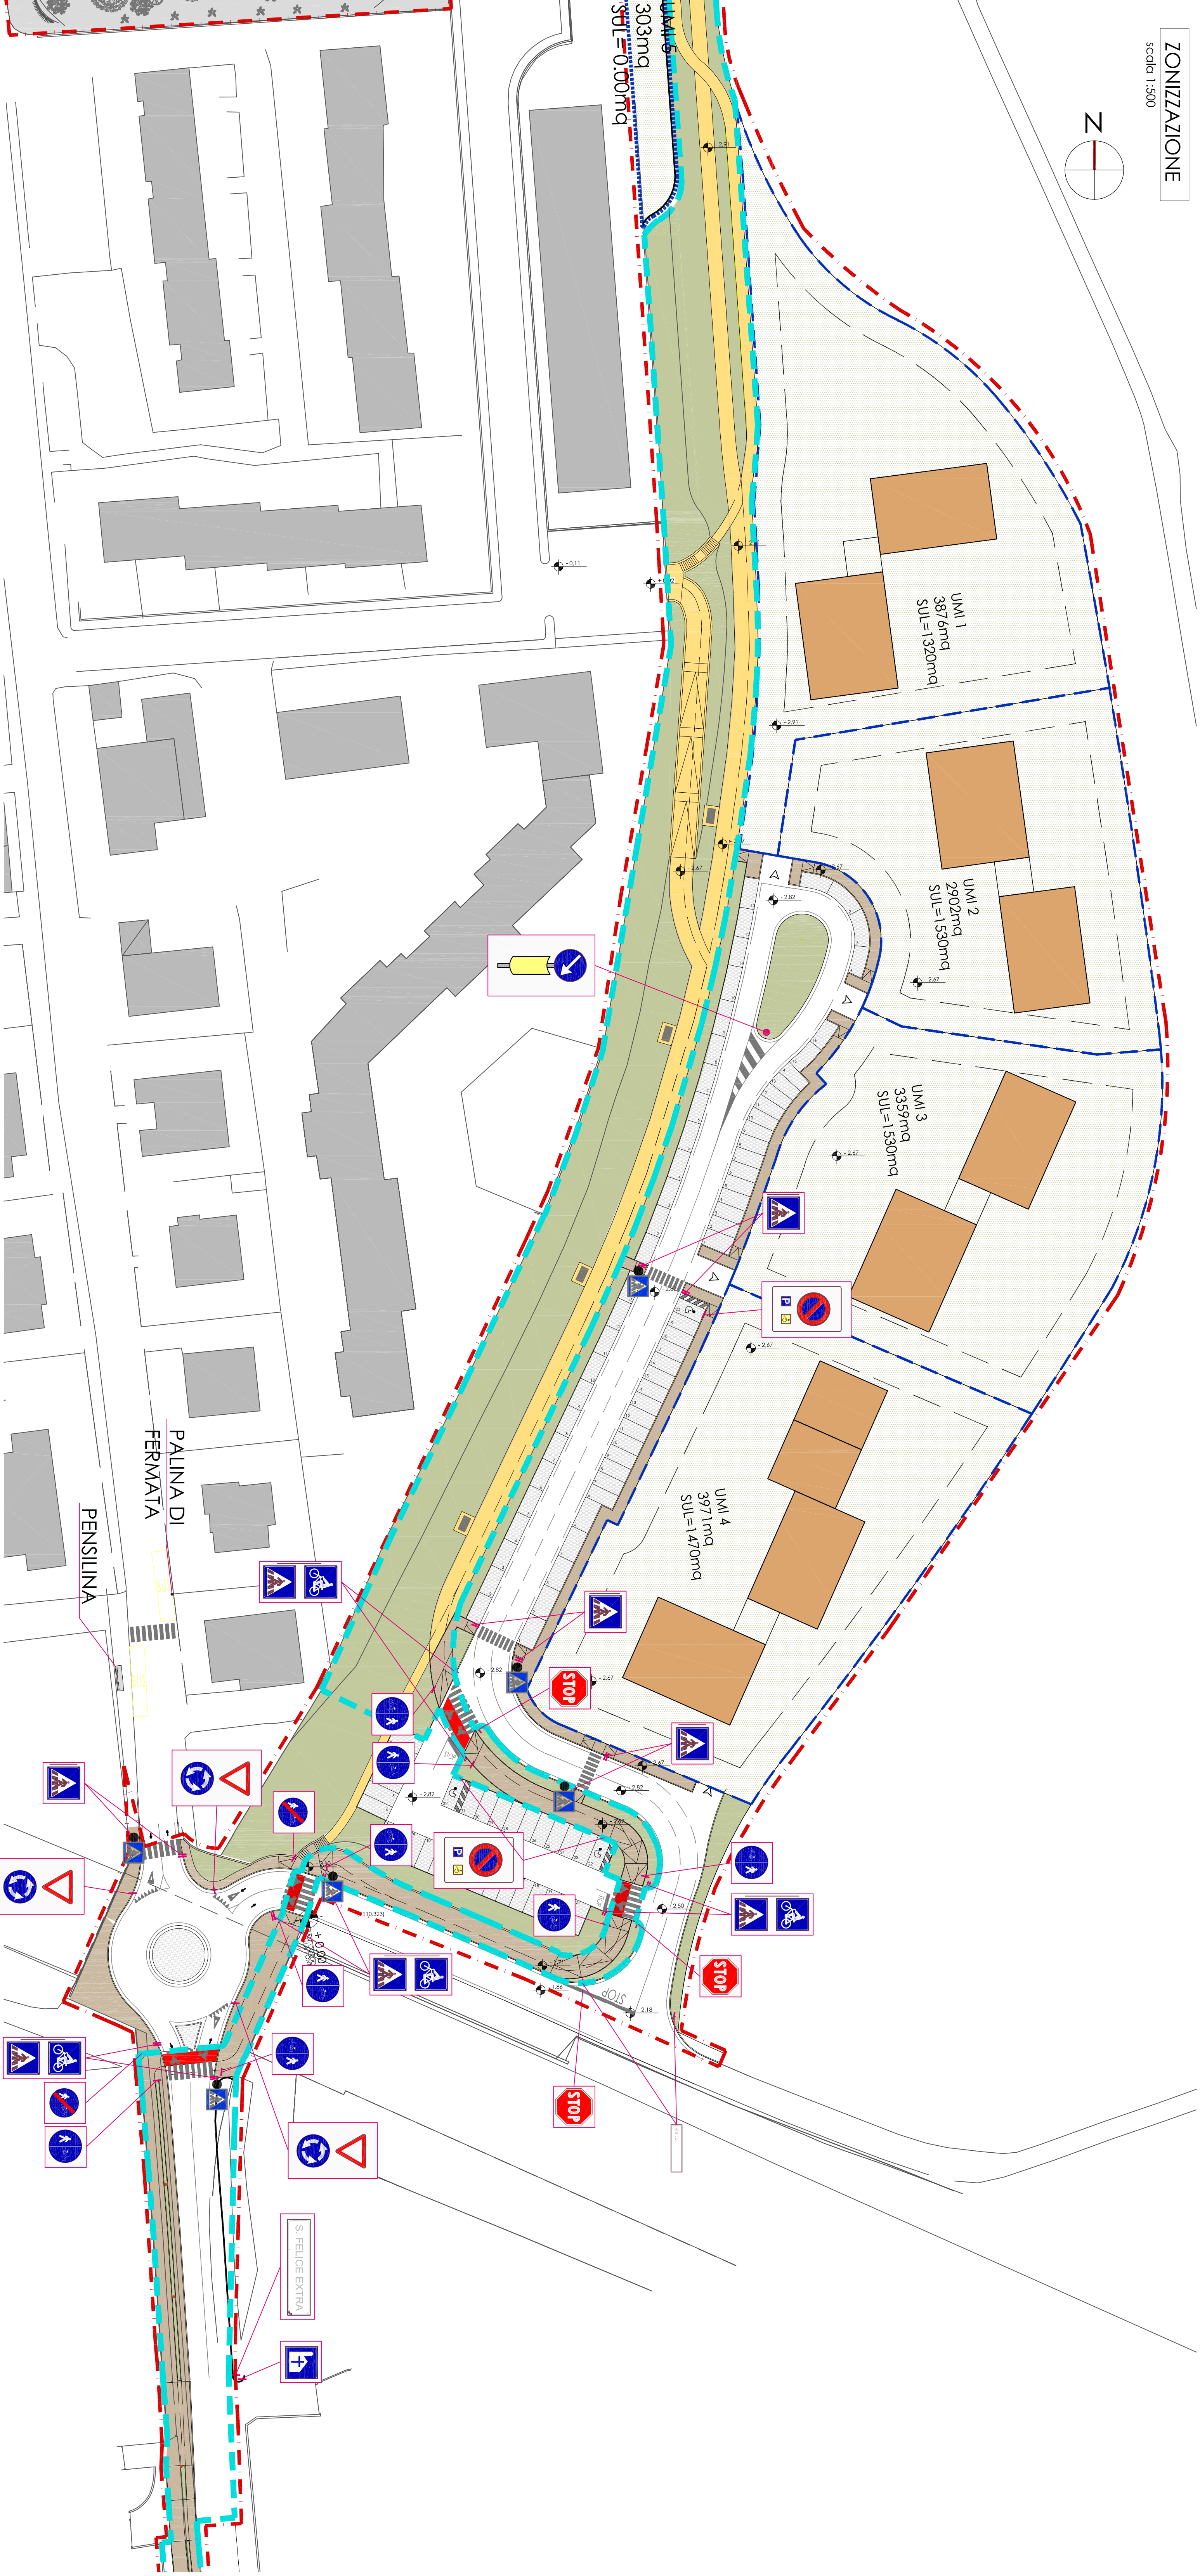

LEGENDA SEGNALETICA VERTICALE			
	Dare precedenza Figura II 35 Art. 106		Attraversamento pedonale (tifaciale) Figura II 303 Art. 135
	Fermata dare precedenza Figura II 37 Art. 107		Attraversamento ciclabile (tifaciale) Figura II 324 Art. 135
	Stato consentita a particolari categorie Figura 79a Art. 120		Segnale nome strada Fig. 291 Art. 133
			Delineazione speciale di ostacolo Figura II 472 Art. 177
	Passaggio obbligatorio a destra Fig. II 82D Art. 122		Pali bassi per delineatori Fig. 186 Art. 125
	Rotatoria Figura II 84 Art. 122		Pali alti
	Pista ciclabile contigua al marciapiede Figura II 52a Art. 122		Inizio centro abitato Fig. 273 Art. 131
	Pista ciclabile contigua al marciapiede Figura II 52a Art. 122		Chiusa Fig. 186 Art. 125
	Fine pista ciclabile contigua al marciapiede Figura II 83a Art. 122		Illuminazione passaggio pedonale

LEGENDA SEGNALETICA ORIZZONTALE			
	Attraversamento pedonale		Strisce di arresto
	Attraversamento ciclo-pedonale		Dare precedenza
	Strisce di larghezza 12 cm bianche		Strisce di delimitazione fermata BUS Strisce di larghezza 12 cm gialle
LEGENDA			
	Guardrail		
	Parallina autobus		
	Pallina di fermata autobus		

