

Progettazione
e Direzione Lavori

COMUNE DI VERONA

PROVINCIA DI VERONA

Ing. arch. **Marco Giacomini**
via Trento 66/Accanto Porta 17 - 37129 VERONA
Tel. 045/804634 - Fax 045/610723 - email architetto@procomarco.it &
collaboratori arch.j Barbara ALBERTI
Ing. Pamela MAZZOCCHI

COMMITTENTE: **ZAMBELLI COSTRUZIONI s.r.l.**

via Cda. Piccola, 13, 37131 - VERONA

PROGETTO PUA
Scheda Normativa n°575
localizzazione SAN FELICE EXTRA
ATO 7

Committente

TAVOLA
9.6

data: 02/08/2013


oggetto: PROGETTO RETE GAS

scala: 1:500
e varie

LEGENDA

- PERIMETRO AMBITO P.U.A. S.N. n. 575
- PERIMETRO AMBITO D'INTERVENTO
- OPERA PUBBLICA
- PERIMETRO UMI
- QUOTA DI RIFERIMENTO
FABBRICATI E STRADE
- ACCESSO CARRAIO
- NUOVI FABBRICATI
- SUPERFICIE FONDARIA
- STANDARD A PARCHEGGIO
- VERDE DI PROGETTO
- MARCIAPIEDI E PERCORSI
CICLO-PEDONALI
- FABBRICATI ESISTENTI


PLANIMETRIA AREA DI PROGETTO
Scala 1:500

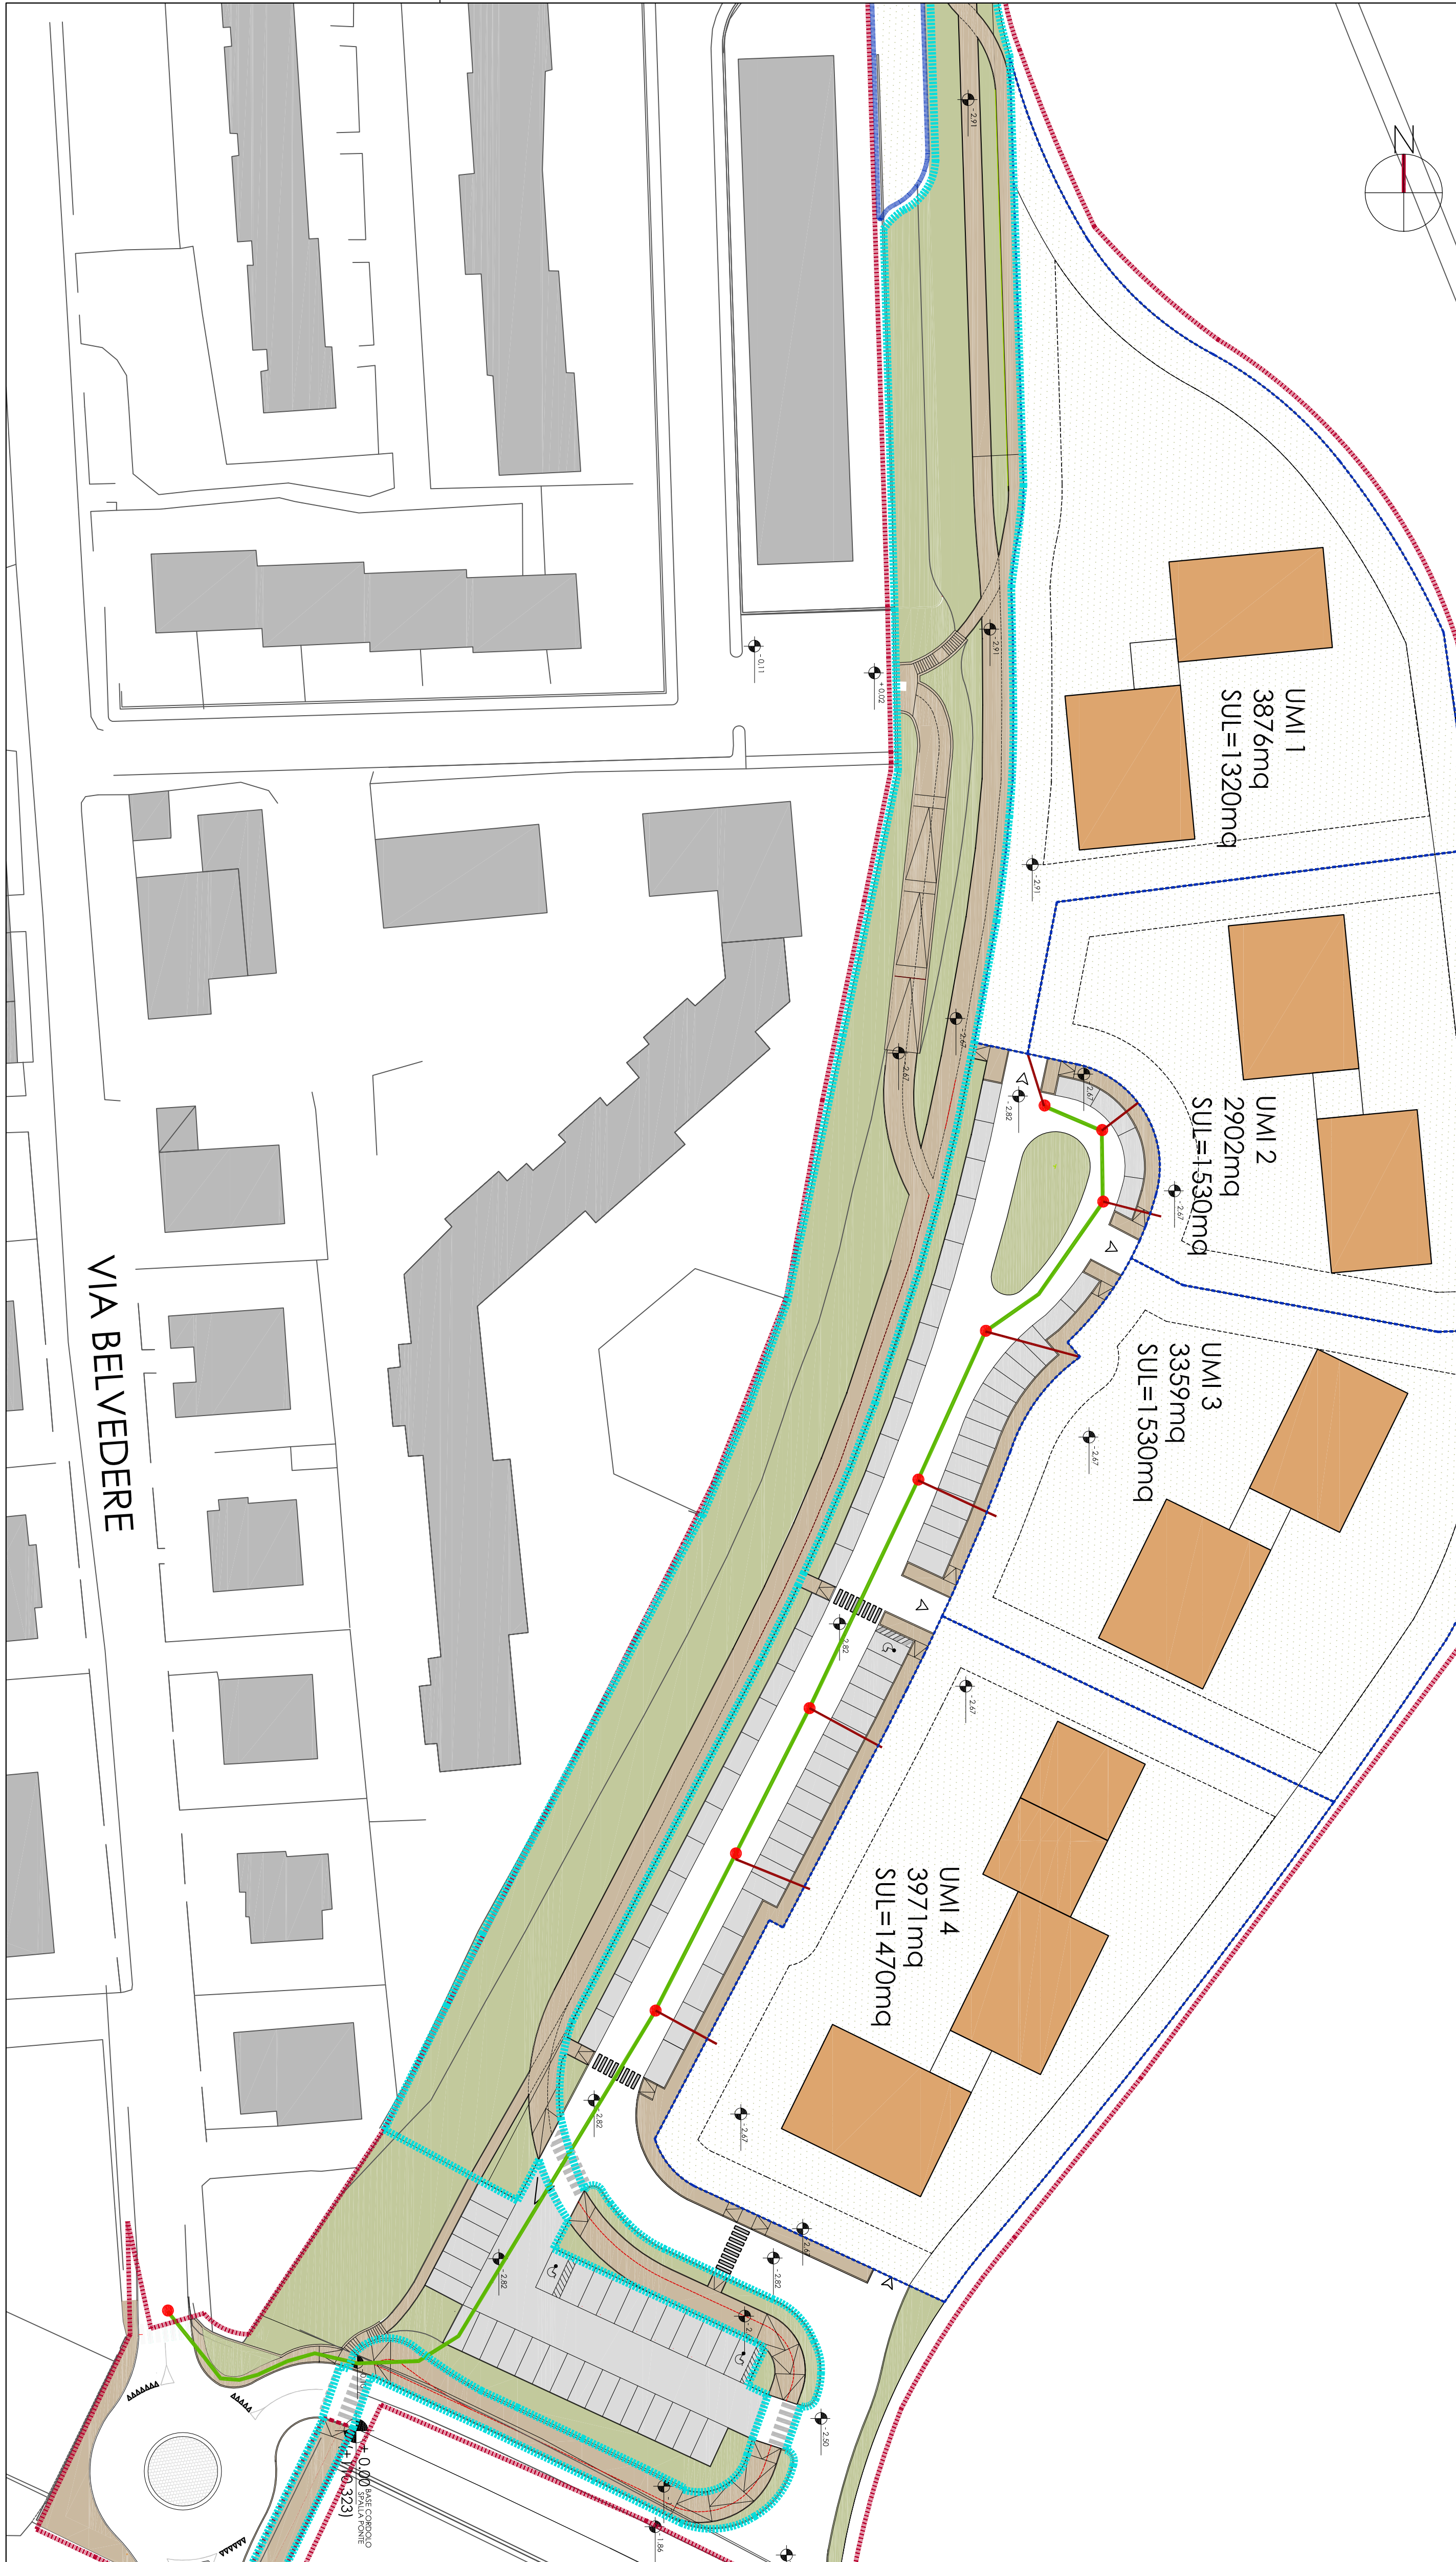

LEGENDA

- RETE GAS METANO DI PROGETTO
- TUBAZIONE IN PEAD DE 225
- TRATTO NON CONTEGGIATO NEL COMPUTO METRICO
SOLO INDICATIVO PER FUTURI PUNTI DI MISURA
(TUBAZIONE IN PEAD DN 63)

SEZIONE DI PROGETTO Gas Bp (6" sp.) - Mp (4" sp.)
scala 1:25 Polistirene

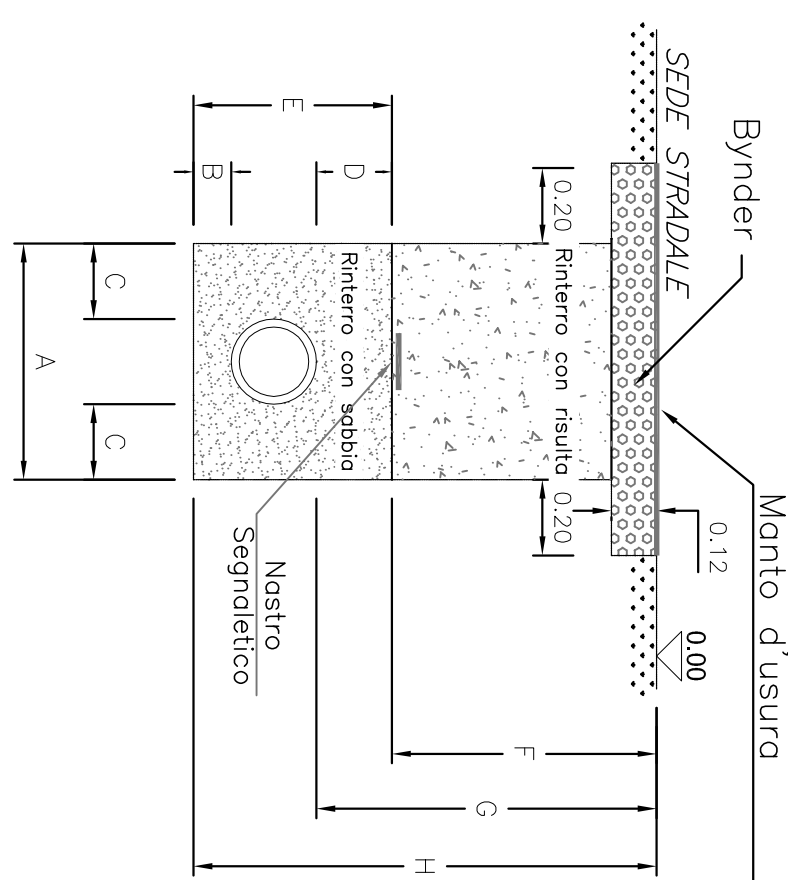

Ø Int. (mm)	26.0	32.6	40.8	51.4	61.2	73.4	89.8	102.0	114.2	130.4	146.8	163.2	183.6	204.4	225.7	6
Dn (mm)	32	40	50	63	75	90	110	125	140	160	180	200	225	250	315	
A (mm)	0.45	0.45	0.45	0.45	0.50	0.50	0.50	0.55	0.55	0.60	0.60	0.60	0.65	0.65	0.75	
B (mm)	0.10	0.10	0.10	0.10	0.10	0.10	0.10	0.10	0.10	0.10	0.10	0.10	0.10	0.15	0.15	
C (mm)	0.20	0.20	0.20	0.20	0.20	0.20	0.20	0.20	0.20	0.20	0.20	0.20	0.20	0.20	0.20	
D (mm)	0.20	0.20	0.20	0.20	0.20	0.20	0.20	0.20	0.20	0.20	0.20	0.20	0.20	0.20	0.20	
E (mm)	0.35	0.35	0.35	0.35	0.40	0.40	0.40	0.45	0.45	0.50	0.50	0.50	0.55	0.60	0.70	
F (mm)	0-0.20	0-0.20	0-0.20	0-0.20	0-0.20	0-0.20	0-0.20	0-0.20	0-0.20	0-0.20	0-0.20	0-0.20	0-0.20	0-0.20	0-0.20	
G (mm)	0-0.20	0-0.20	0-0.20	0-0.20	0-0.20	0-0.20	0-0.20	0-0.20	0-0.20	0-0.20	0-0.20	0-0.20	0-0.20	0-0.20	0-0.20	
H (mm)	0+0.15	0+0.15	0+0.15	0+0.20	0+0.20	0+0.20	0+0.20	0+0.25	0+0.25	0+0.30	0+0.30	0+0.30	0+0.35	0+0.40	0+0.50	

Usare solo in caso
specifico dopo
verifica statica