


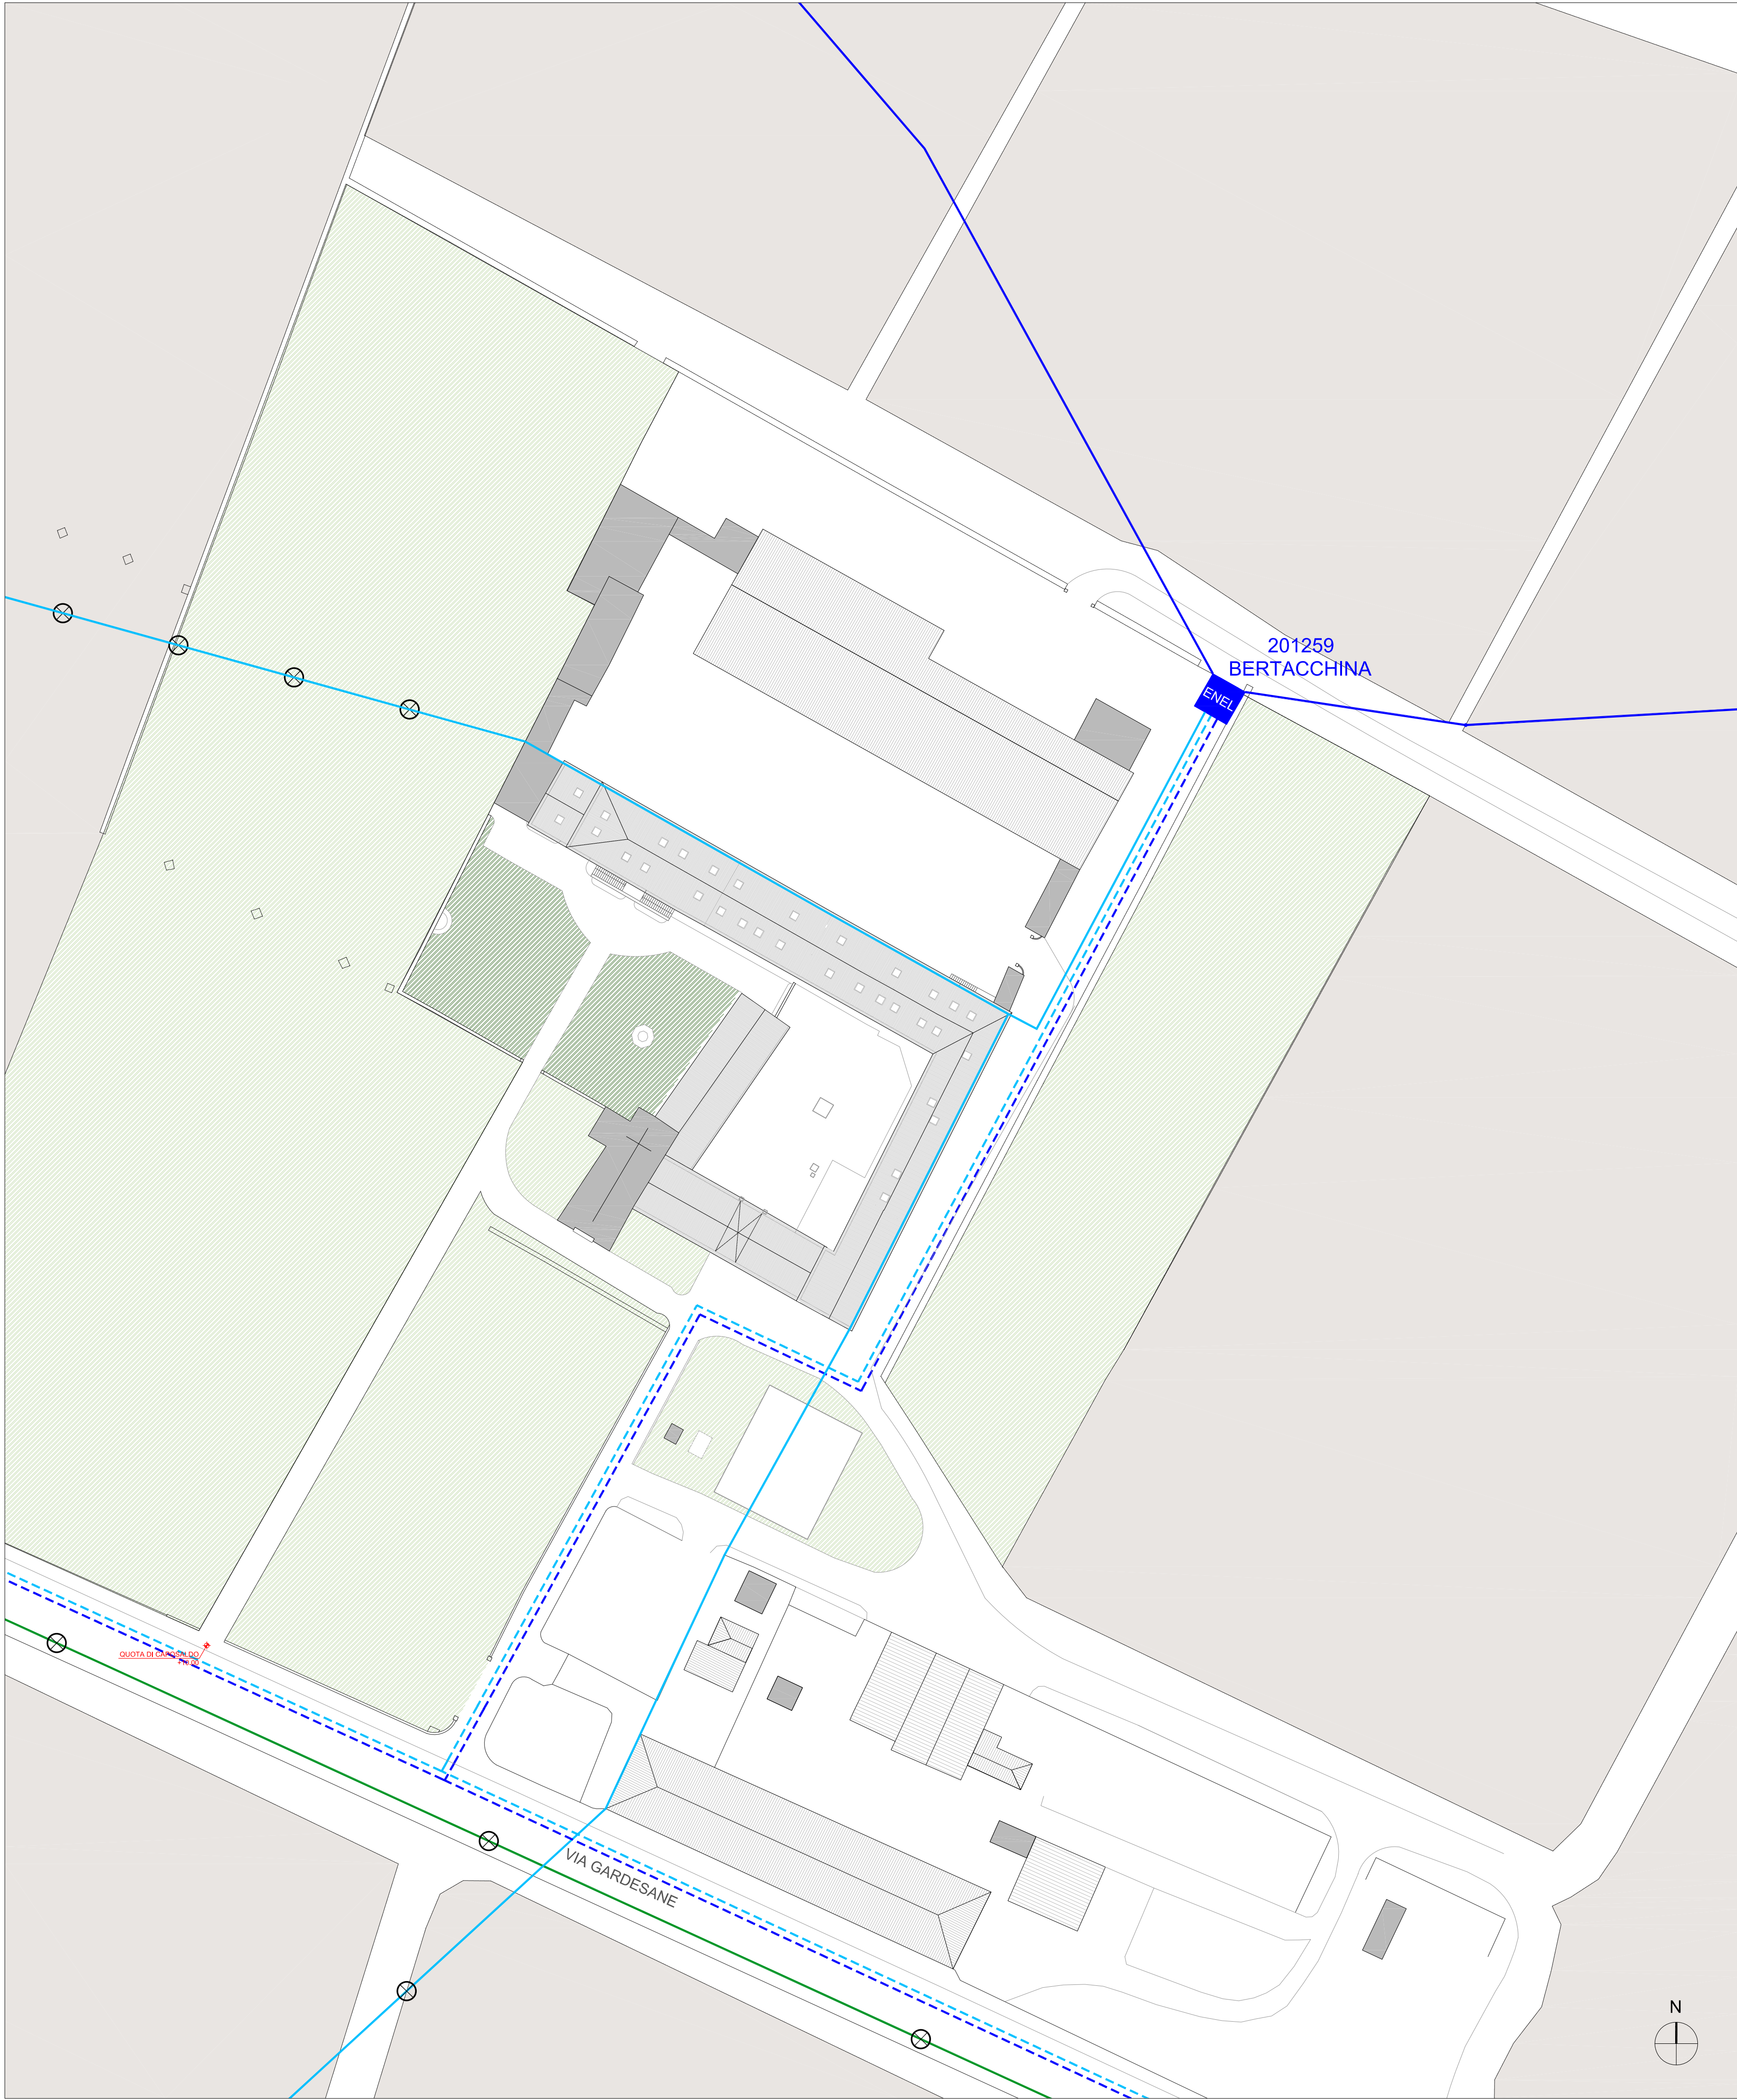

TAV. 1: RETE ELETTRICA E ILLUMINAZIONE PUBBLICA



TAV. 2: RETE DISTRIBUZIONE ACQUA E GAS

LEGENDA

TAVOLA 1: FORNITURA RETE ELETTRICA

 linee di media tensione con servizio interrato

 linee di bassa tensione con servizio interrato

 linee di media tensione con servizio aereo

 linee di bassa tensione con servizio aereo

 rete di distribuzione illuminazione pubblica con servizio aereo

⊗

 sostegni delle linee aeree

201259 BERTACCHINA - cabina di trasformazione MT BT in servizio

TAVOLA 2: FORNITURA RETE ACQUA E GAS


 linea di distribuzione gas con tubi in acciaio interrati

 rete acquedotto

 rete di irrigazione dei campi

Informazioni fornite da Progetti Lottizzazioni - AGSM Verona S.p.a.e Acque Veronesi

COMUNE DI VERONA
PIANO URBANISTICO ATTUATIVO CA' BERTACCHINA
VIA GARDESANE
Scheda Norma - ATO 8 Repertorio 58
(Piano degli Interventi D.C.C. n.91 del 23.12.2011)

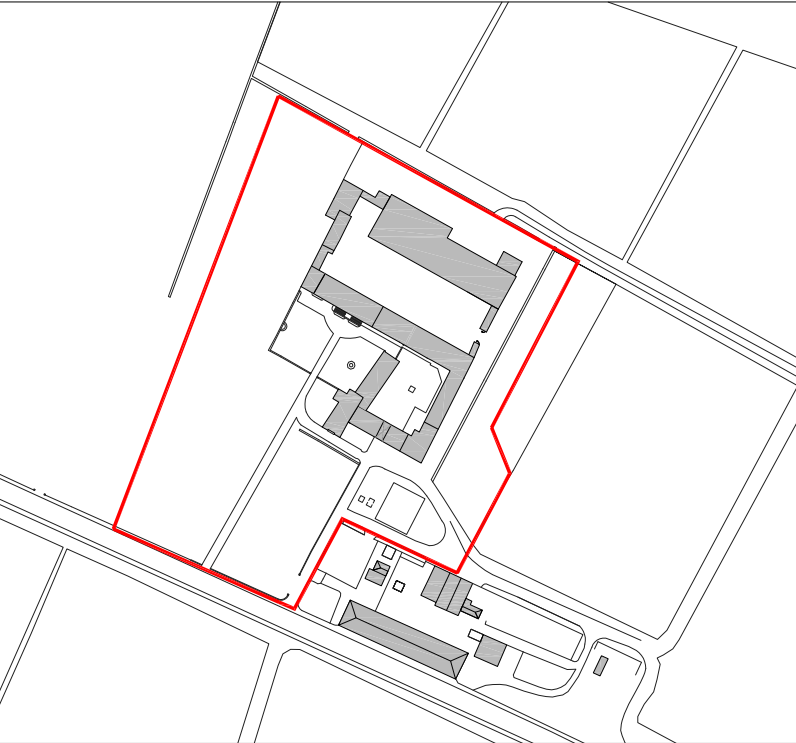

Proprietà

f.to Mauro Corinaldi
Via Bianca di Savoia 10 - 20122 Milano
Cà Bertacchina Immobiliare S.r.l.
Via del Bollo 4 - 20123 Milano

Progettisti

f.to Arch Vittoria Bocconi e Luca Imberti
con Manuela Bianchini, Monica Tonno e Elisa Zinoni
Piazza Arselle 4 - 20143 Milano
Tel. 02 58102108 / 02 89690589
Fax 02 58103793

Tav.	5	Stato di fatto INFRASTRUTTURE A RETE ESISTENTI	Scala: 1:500
Data:	Aprile 2014	Aggiornamento:	