


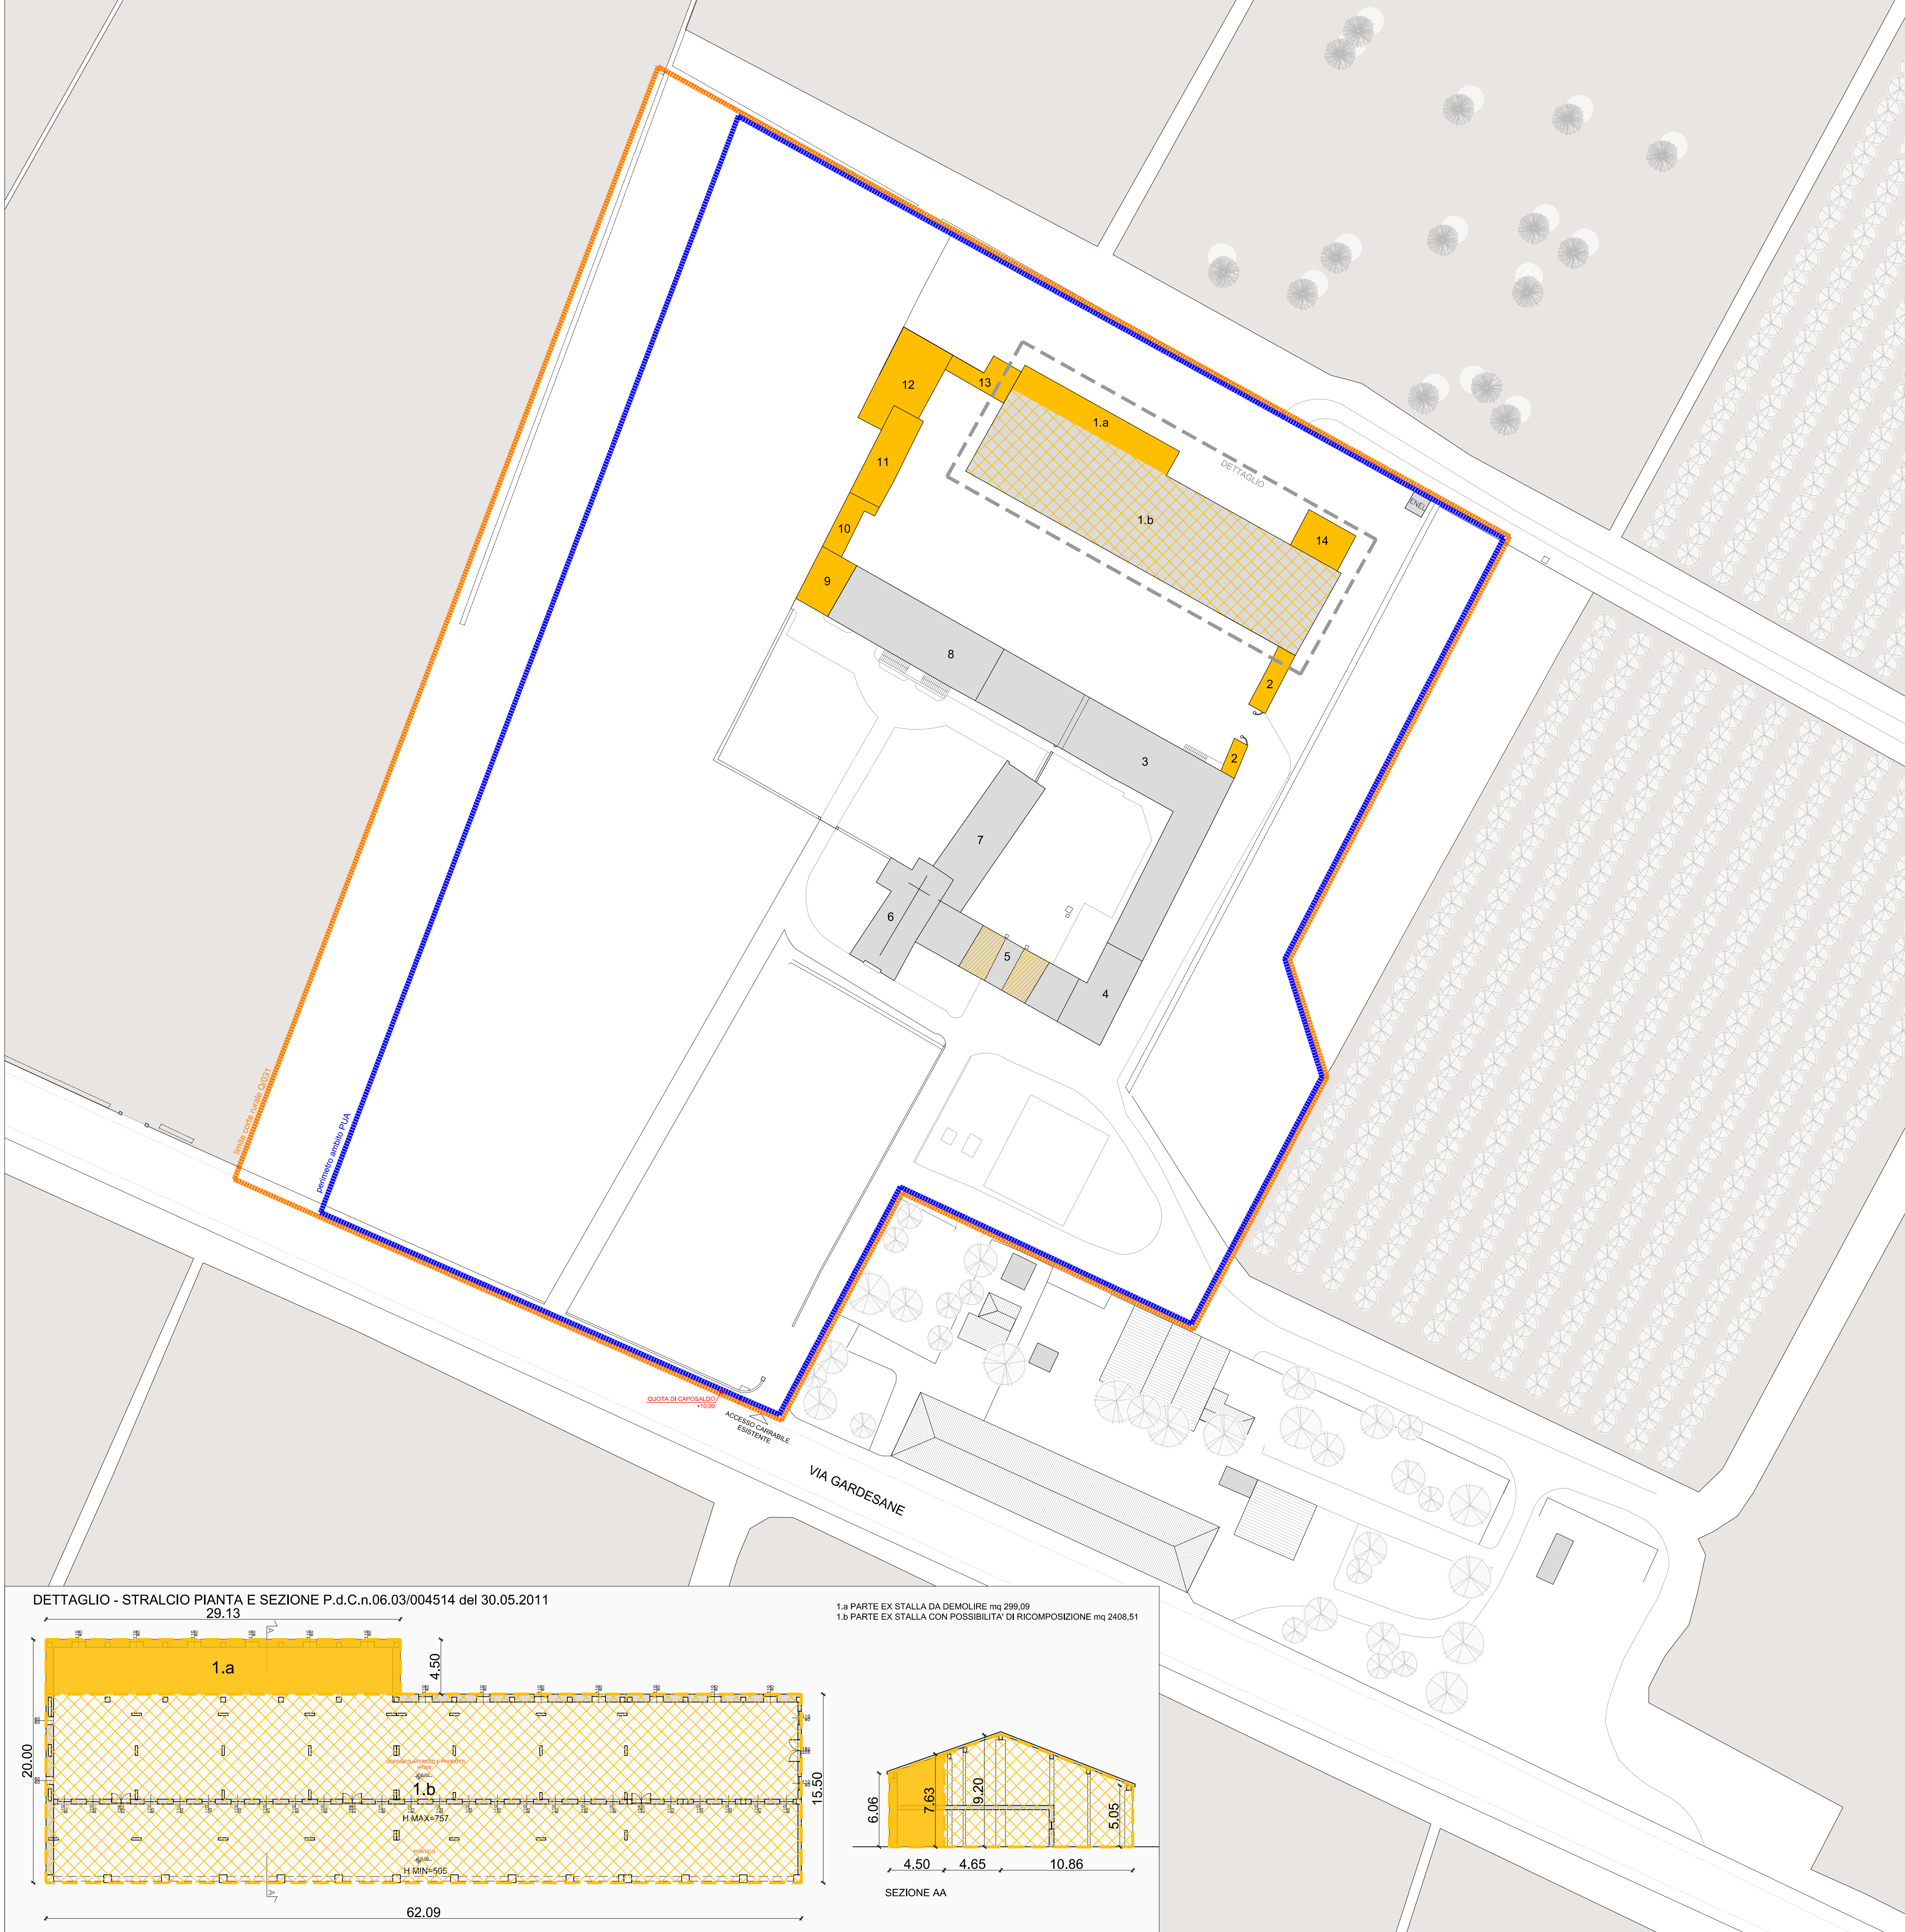

LEGENDA

Superficie territoriale - Nuovo perimetro ambito PUA

Limite corte rurale ex P.I. - Disciplina regolativa corti rurali Corte Q/031


(1) La numerazione degli edifici da 1 a 14 corrisponde alle unità edilizie delle schede analitiche della manifestazione di interessi D.G.C. 206/2009, prot.n.263426 del 12 Novembre 2009

(2) La porzione di edificio n.2 in adiacenza del corpo n.3 rientra tra i volumi in demolizione, in quanto parte priva di valore, così come previsto nell'Accordo definitivo di Pianificazione registrato in Verona il 24 dicembre 2013 al n.23801 serie 1T.
Si rimanda inoltre all'elaborato Tav.10.3 *Analisi filologica e progetto di massima*

Edifici da demolire	Conversione mc in mq di SUL ex art.184 NTO P.I.		
Manufatto minore 2 *	mc 238/ml 3	mq	79,33
Manufatto minore 9 *	mc 159/ml 3	mq	53,00
Manufatto minore 10 *	mc 177/ml 3	mq	59,00
Manufatto minore 11 *	mc 180/ml 3	mq	60,00
Manufatto minore 12 *	mc 440/ml 3	mq	146,67
Manufatto minore 13 *	mc 128/ml 3	mq	42,67
Manufatto minore 14 *	mc 303/ml 3	mq	101,00
Totale manufatti minori		mq	541,67
Parte ex stalla 1.a**	mc 897,28/ml 3	mq	299,09
Totale SUL edifici da demolire			840,76

Edifici da riconfigurare	Conversione mc in mq di SUL ex art.184 NTO P.I.		
Parte ex stalla 1.b**	mc 7225,53/ml 3	mq	2408,51

* Da perizia giurata allegata all'Accordo definitivo di Pianificazione registrato in Verona il 24 dicembre 2013 al n.23801 serie 1T
** Da P.d.C.n.06.03/004514 del 30.05.2011

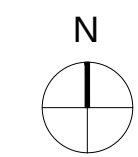

COMUNE DI VERONA

PIANO URBANISTICO ATTUATIVO CA' BERTACCHINA
VIA GARDESANE

Scheda Norma - ATO 8 Repertorio 58
(Piano degli Interventi D.C.C. n.91 del 23.12.2011)

Propriet`

f.to Mauro Corinaldi
Via Bianca di Savoia 10 - 20122 Milano

C` Bertacchina Immobiliare S.r.l.
Via del Bollo 4 - 20123 Milano

Progettisti

f.to Arch. Vittoria Bocconi e Luca Imberti
con Manuela Bianchini, Monica Tonno e Elisa Zinoni
Piazza Arcole 4 - 20143 Milano
Tel. 02 58102108 / 02 89690589
Fax 02 58103793

Tav.

7.1

Progetto
EDIFICI DA DEMOLIRE

Scala:
1: 500

Data:

Aprile 2014

Aggiornamento:

Settembre 2016