SCHEMA DI POSIZIONAMENTO
DELLE TUBAZIONI
NELLO SCAVO

SEZ. A-A

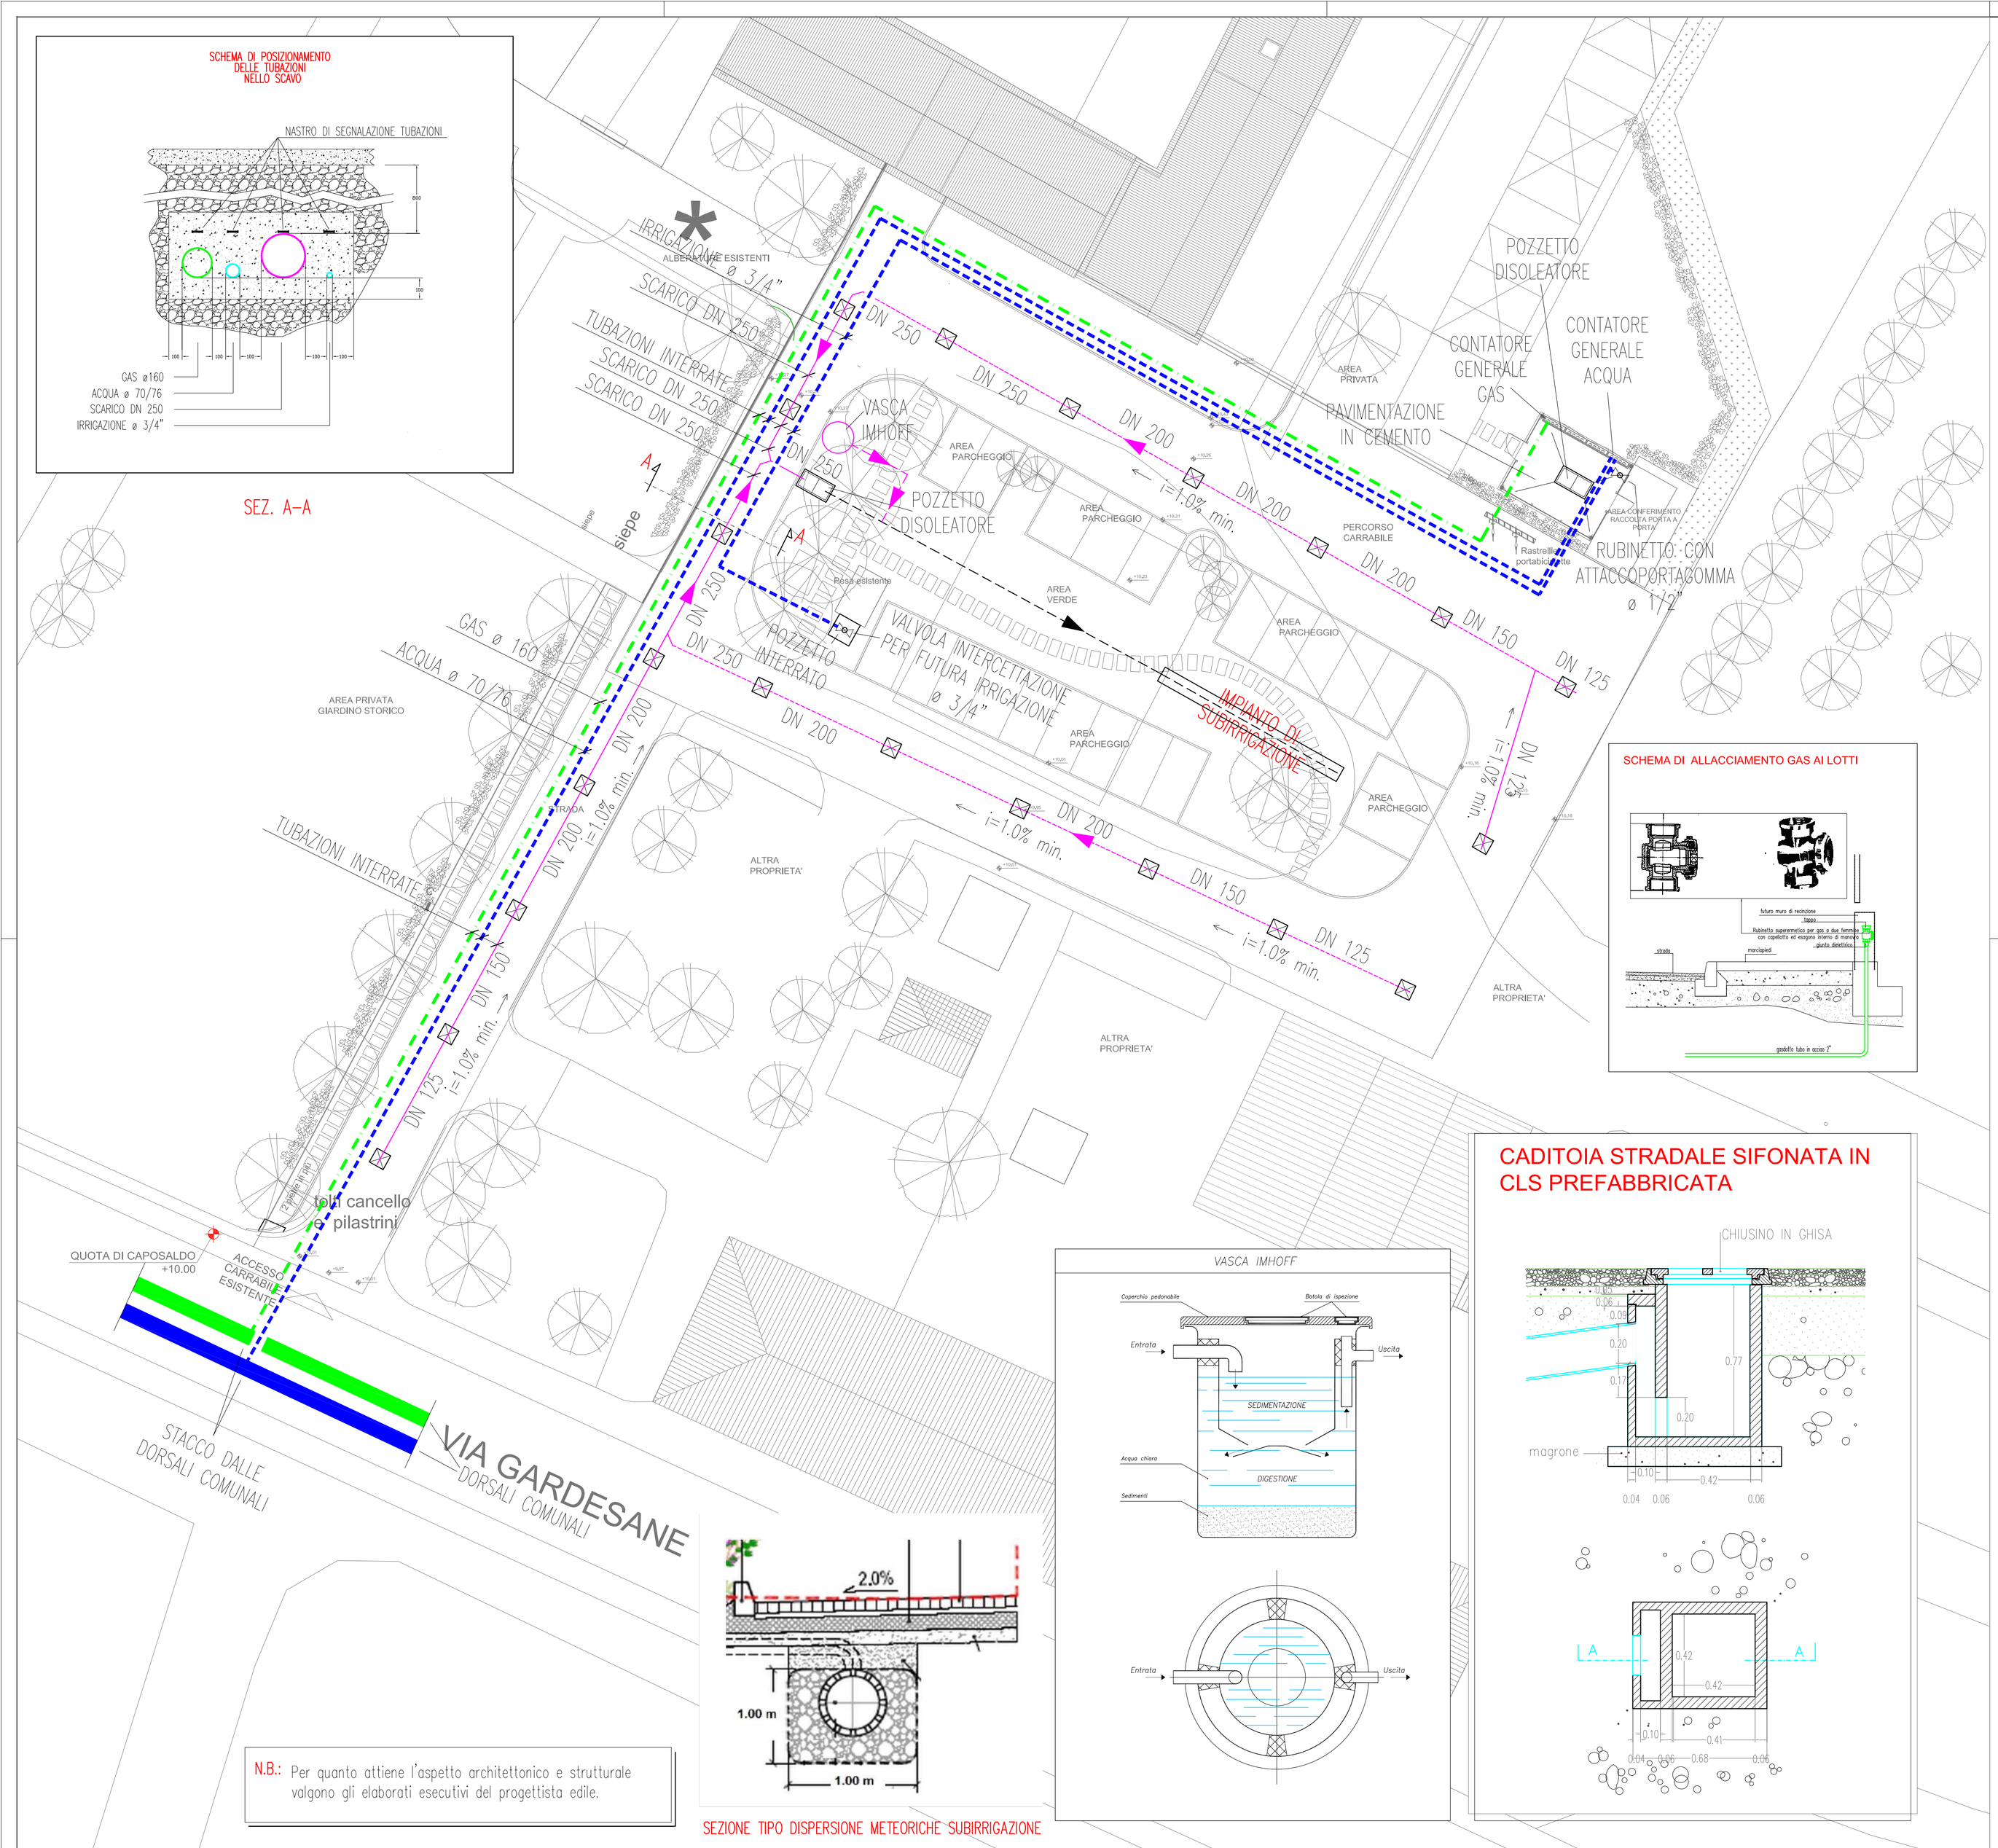

N.B.: Per quanto attiene l'aspetto architettonico e strutturale valgono gli elaborati esecutivi del progettista edile.

SEZIONE TIPO DISPERSIONE METEORICHE SUBIRRIGAZIONE

SCHEMA DI ALLACCIAMENTO GAS AI LOTTI

CADITOIA STRADALE SIFONATA IN CLS PREFABBRICATA

LEGENDA IMPIANTI MECCANICI

- TUBAZIONE INTERRATA GAS
- TUBAZIONE INTERRATA ACQUA
- TUBAZIONE RACCOLTA ACQUE PIOVANE
- TUBAZIONE SUBIRRIGAZIONE
- TUBAZIONE ASPIRAZIONE VASCA
- VALVOLA DI INTERCETTAZIONE
- VALVOLA A DUE VIE MANUALE
- VALVOLA A TRE VIE MANUALE
- VALVOLA A DUE VIE AUTOMATICA
- VALVOLA A DUE VIE MOTORIZZATA
- VALVOLA A TRE VIE AUTOMATICA
- VALVOLA A TRE VIE MOTORIZZATA
- VALVOLE DI NON RITORNO
- FILTRO
- POMPA SINGOLA
- MANOMETRO
- TERMOMETRO
- SCARICO
- VALVOLA DI SFIORO PER BILANCIAMENTO IMPIANTO
- PLUVIALE
- CADITOIA CARRABILE
- SENSO DI SCORRIMENTO DELLE ACQUE

REGIONE VENETO
PROVINCIA DI VERONA
COMUNE DI VERONA

CA' BERTACCHINA
VIA GARDESANE
PROGETTO PRELIMINARE DELLE OPERE DI URBANIZZAZIONE

REV	DATA	DESCRIZIONE	UT	CP	CC
REV 1	24/08/2016	REVISIONE	ADG	GEA	GIG
REV 0	22/04/2014	EMISSIONE	ADG	GEA	GIG

PROGETTISTA
INGEA® CONSULTING ENGINEERS
INGEA s.r.l.
37124 VERONA (Italia) Via Ca' di Cozzi n° 41 – Tel. +39 045 8300865 – Fax. +39 045 913858
mail. info@ingea.com – www.ingea.com – Skype. ingea.com C.F. e P.IVA 02898480237

Tutti i diritti sono riservati – All rights reserved

FTO – IL PROGETTISTA

LA DIREZIONE LAVORI

COMMITTENTE
DOTT. MAURO CORINALDI

FTO – IL COMMITTENTE

TITOLO
PROGETTO PRELIMINARE DELLE OPERE DI URBANIZZAZIONE
SCHEMA DELLE INFRASTRUTTURE A RETE
IMPIANTO DI SMALTIMENTO ACQUE METEORICHE E SOTTOSERVIZI ACQUA E GAS

L'IMPRESA

NOME FILE	SCALA	DATA
9.4-01	1:200	22/04/2014

ELABORATO
9.4-01